


QUARTO PIANO (SOFFITTE)

VIA DEL TEATRO ROMANO

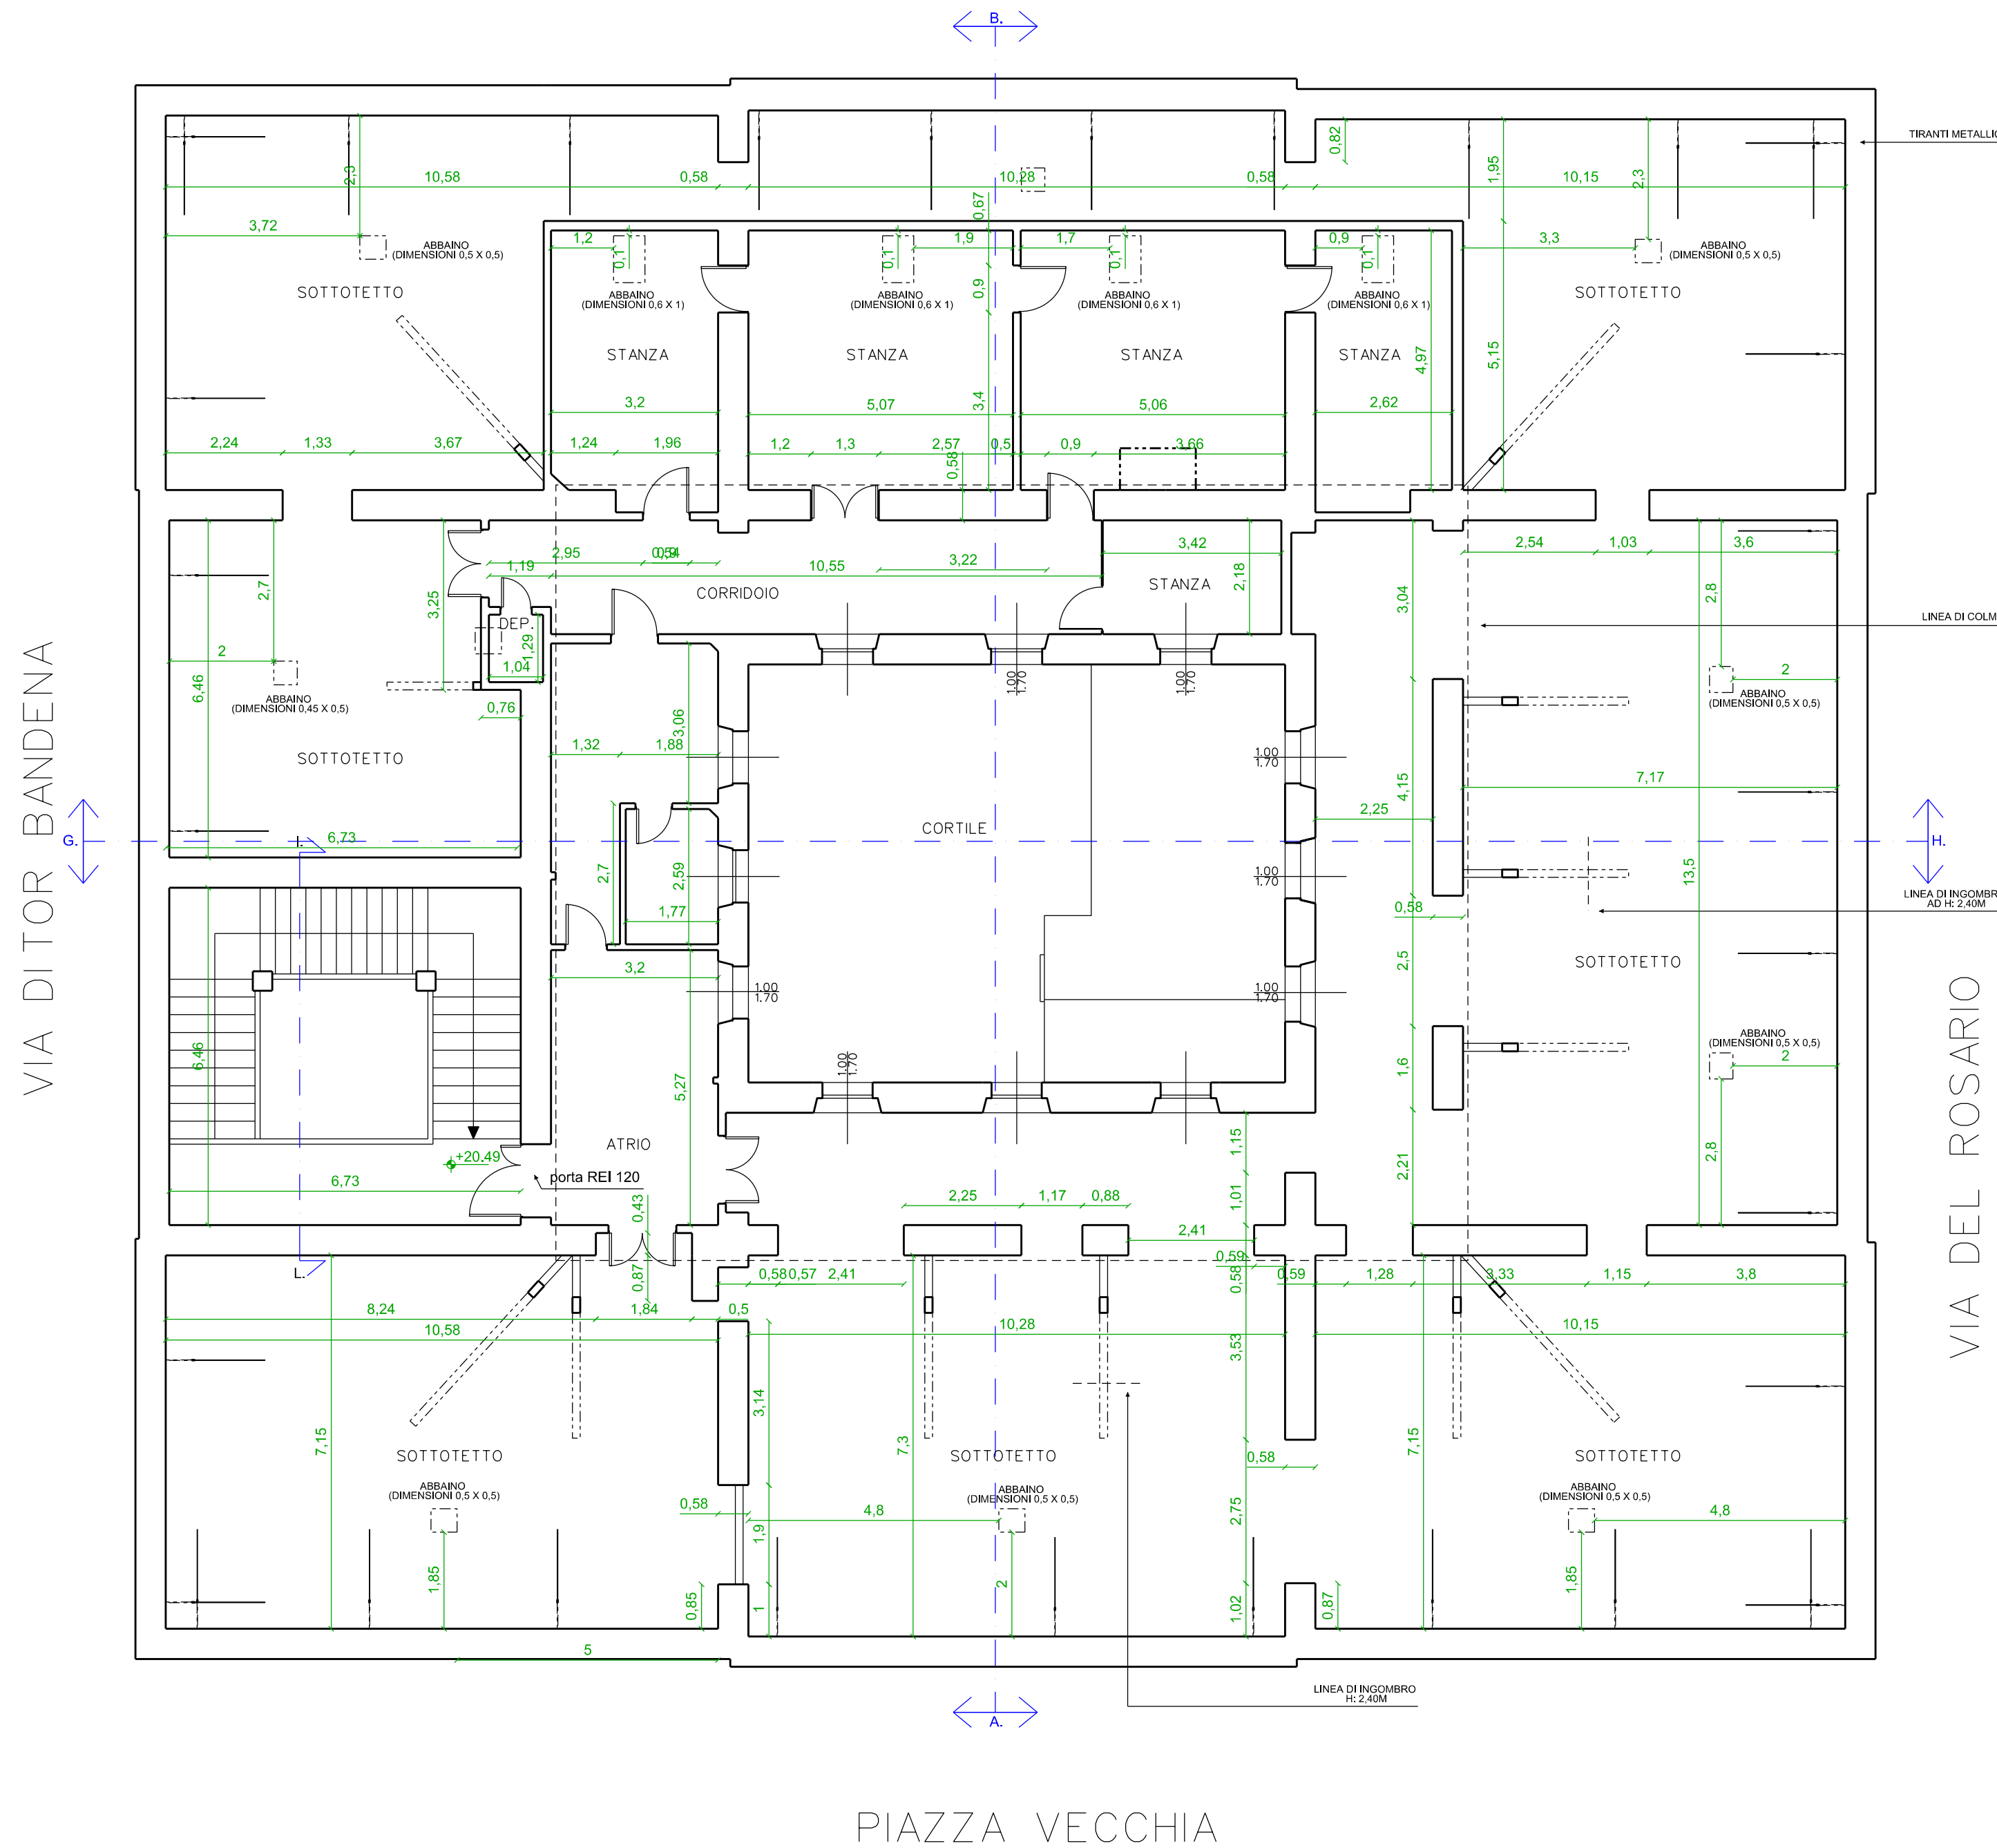

Comune di Trieste
piazza Unità d'Italia 4
34121 Trieste
tel. 040/6751
www.comune.trieste.it
partita iva 00210240321

AREA LAVORI PUBBLICI
FINANZA DI PROGETTO E PARTENARIATI
EDILIZIA SCOLASTICA E SPORTIVA
PROGRAMMI COMPLESSI

CODICE OPERA 14067

RISTRUTTURAZIONE E RESTAURO EDIFICIO
IN VIA DEL TEATRO ROMANO (EX ISTITUTO CARLI) -
REALIZZO ASCENSORE CON ABBATTIMENTO DELLE
BARRIERE ARCHITETTONICHE E
RISTRUTTURAZIONE DEL QUARTO PIANO

PROGETTISTA E COORDINATORE

dott. arch. ir. Sergio Russignan

PROGETTISTA OPERE EDILI

geom. Guido Vecchiet

PROGETTISTA IMP. EL. E SPECIALI

per. ind. elettr. Franco Stogaus

PROGETTISTA IMP. CLIM E IDR. ANT.


per. ind. term. Franco Cossutta

DISEGNATORE

geom. Angelo Micillo

RESPONSABILE DEL PROCEDIMENTO

dott. arch. Marina Cassin

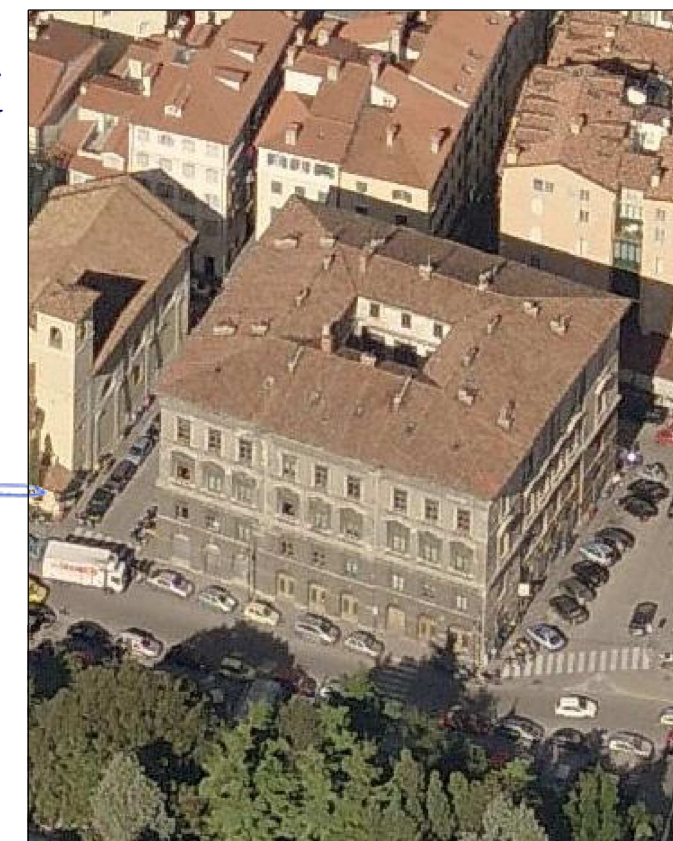

PROGETTO ESECUTIVO

TAVOLA

5

STATO DI FATTO: PIANTA PIANO
QUARTO (SOFFITTE)

SCALA

1:100

DATA

DICEMBRE 2017

Elenco firmatari

ATTO SOTTOSCRITTO DIGITALMENTE AI SENSI DEL D.P.R. 445/2000 E DEL D.LGS. 82/2005 E SUCCESSIVE MODIFICHE E INTEGRAZIONI

Questo documento è stato firmato da:

NOME: CASSIN MARINA

CODICE FISCALE: CSSMRN56A52B160C

DATA FIRMA: 20/12/2017 12:57:12

IMPRONTA: 3B630B8A71DBA751AB66E37270CFE1F6DF47CFDAAC8E92667E8A4A9B9205D6E7
DF47CFDAAC8E92667E8A4A9B9205D6E7C7832E0937E9202F3C9EC9711E2DC139
C7832E0937E9202F3C9EC9711E2DC1395E47998E2E8EEE443CD31E4327E8AA2D
5E47998E2E8EEE443CD31E4327E8AA2DDB42A7FDF14F3F27D3338B5EE1946C67

NOME: LORENZUT FABIO

CODICE FISCALE: LRNFBA59T27E098E

DATA FIRMA: 21/12/2017 17:41:47

IMPRONTA: 2382539043B26B31065967613B83E67420DFBDF2E37F5BD4EB6E693BAE8787DF
20DFBDF2E37F5BD4EB6E693BAE8787DF2D39E2F9EC55DF580B23521B32C8171A
2D39E2F9EC55DF580B23521B32C8171A9D71C9FF3700BA5A208944E6A41460A6
9D71C9FF3700BA5A208944E6A41460A6A4A83DEC55DE63E8C8EA56EFFF65D19B

NOME: DIPIAZZA ROBERTO

CODICE FISCALE: DPZRRT53B01A103I

DATA FIRMA: 21/12/2017 17:58:22

IMPRONTA: 226D5234C66057D8BC20D738C373119F221C1658BF847698CE5787B23B5EB6D9
221C1658BF847698CE5787B23B5EB6D99A9BC048A7404166AA2002191E799B12
9A9BC048A7404166AA2002191E799B12344D808AC364F9838CFA290024A63176
344D808AC364F9838CFA290024A631768FED03AA3E4A7D4145E08E94432F7BF5