


QUARTO PIANO (SOFFITTE)

VIA DEL TEATRO ROMANO

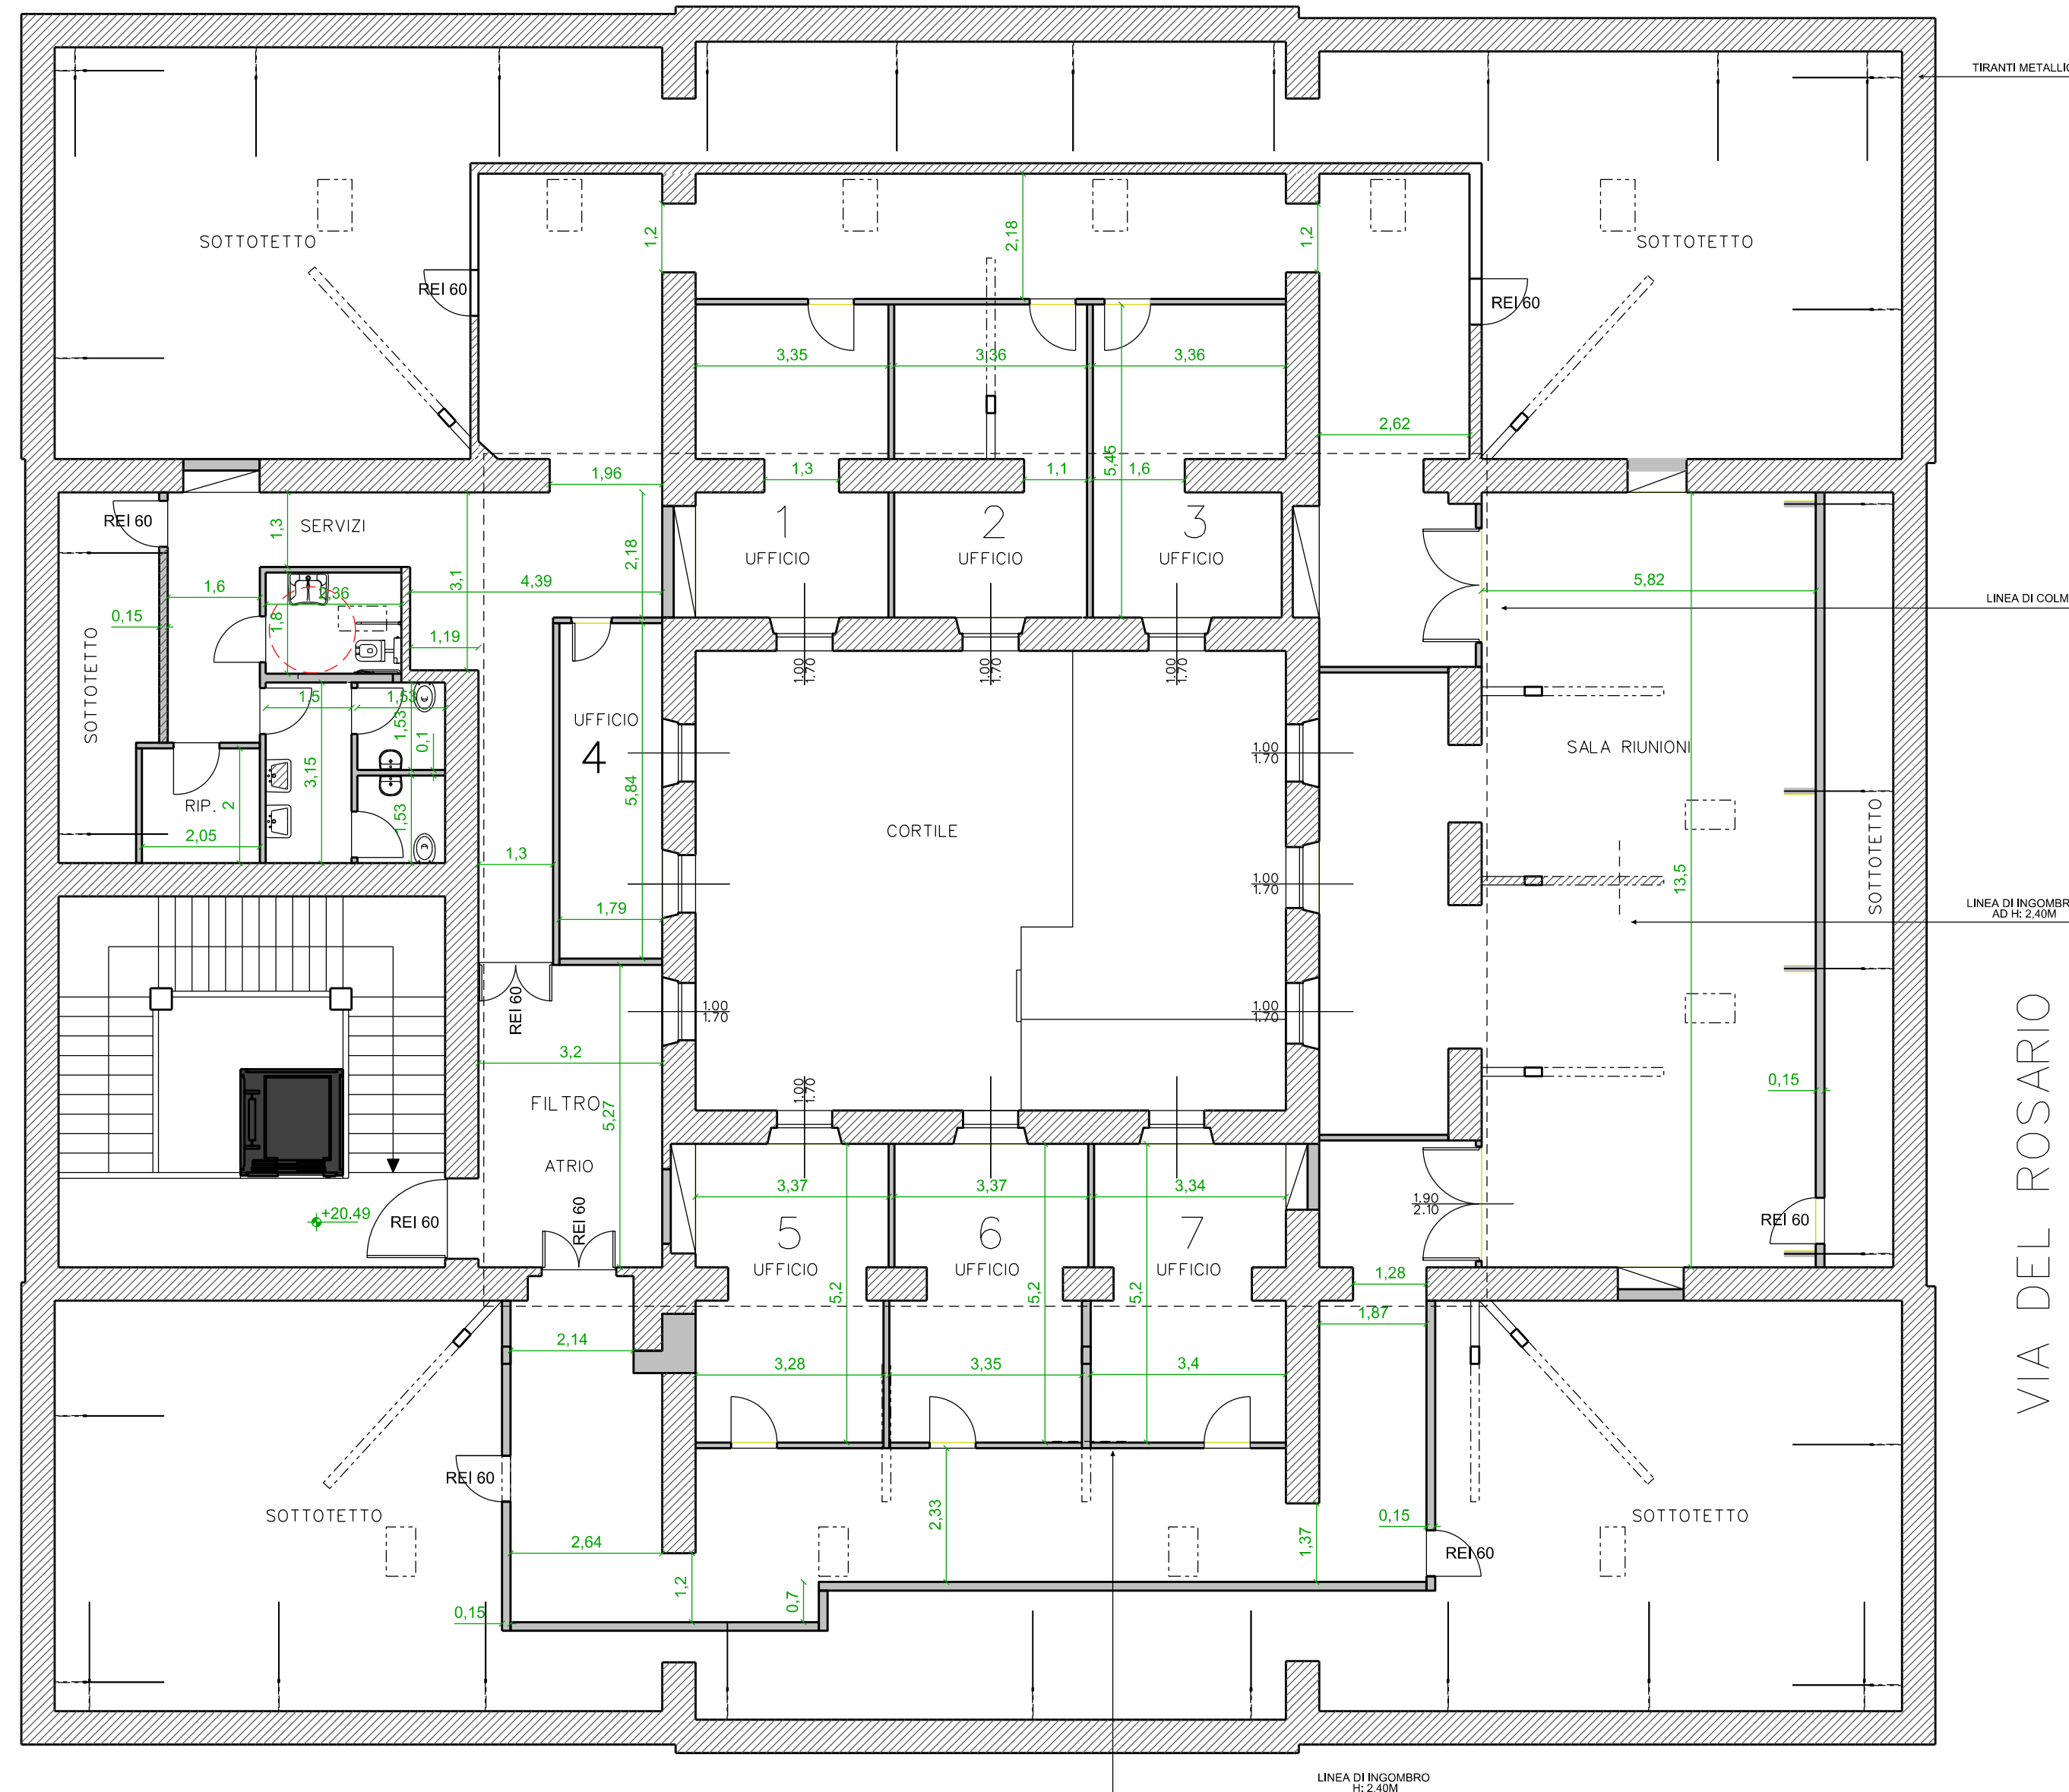

VIA DITOR BANDENA

VIA DEL ROSARIO

PIAZZA VECCHIA



Comune di Trieste
piazza Unità d'Italia 4
34121 Trieste
tel. 040/6751
www.comune.trieste.it
partita iva 00210240321

AREA LAVORI PUBBLICI
FINANZA DI PROGETTO E PARTENARIATI
EDILIZIA SCOLASTICA E SPORTIVA
PROGRAMMI COMPLESSI

CODICE OPERA 14067
RISTRUTTURAZIONE E RESTAURO EDIFICIO
IN VIA DEL TEATRO ROMANO (EX ISTITUTO CARLI) -
REALIZZO ASCENSORE CON ABBATTIMENTO DELLE
BARRIERE ARCHITETTONICHE E
RISTRUTTURAZIONE DEL QUARTO PIANO

PROGETTISTA E COORDINATORE

dott. arch. ir. Sergio Russignan

PROGETTISTA OPERE EDILI

geom. Guido Vecchiet

PROGETTISTA IMP. EL. E SPECIALI

per. ind. elettr. Franco Stogaus

PROGETTISTA IMP. CLIM E IDR. ANT.


per. ind. term. Franco Cossutta

DISEGNATORE

geom. Angelo Micillo

RESPONSABILE DEL PROCEDIMENTO

dott. arch. Marina Cassin

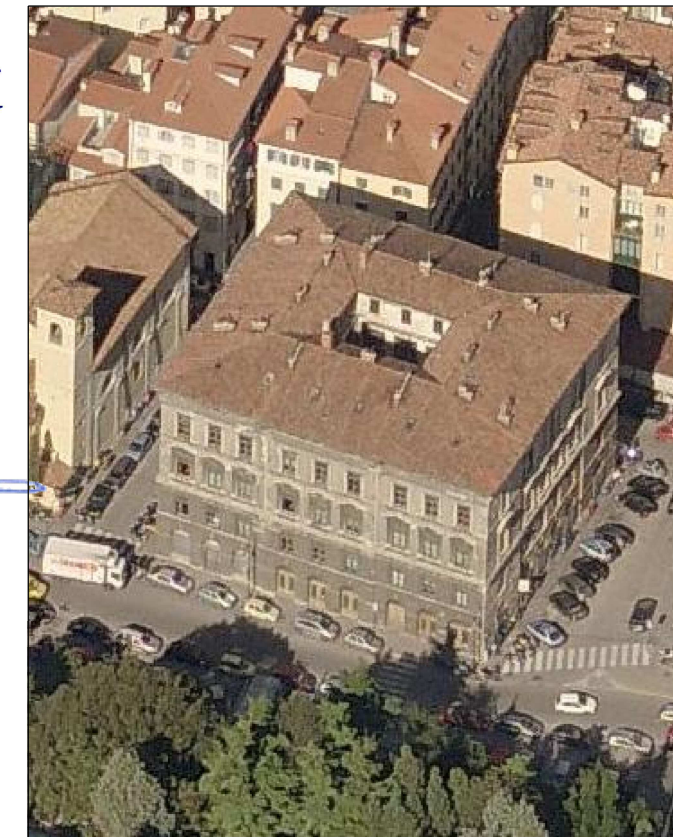

PROGETTO ESECUTIVO

TAVOLA

6

PROGETTO: PIANTA PIANO QUARTO
(SOFFITTE)

SCALA

1:100

DATA

DICEMBRE 2017

Trieste

Elenco firmatari

ATTO SOTTOSCRITTO DIGITALMENTE AI SENSI DEL D.P.R. 445/2000 E DEL D.LGS. 82/2005 E SUCCESSIVE MODIFICHE E INTEGRAZIONI

Questo documento è stato firmato da:

NOME: CASSIN MARINA

CODICE FISCALE: CSSMRN56A52B160C

DATA FIRMA: 20/12/2017 12:57:16

IMPRONTA: 51F94A76BB202E04751F5931DF47E76503772F96C5BA9D10D617BE6D9537A4E4
03772F96C5BA9D10D617BE6D9537A4E4C07E780257B4F38C63C04B5CFF46E543
C07E780257B4F38C63C04B5CFF46E54358BF8B38AE28A83E53BFBD19E75C40FD
58BF8B38AE28A83E53BFBD19E75C40FD2F203D805B4AF04E2470C56DDC4C9573

NOME: LORENZUT FABIO

CODICE FISCALE: LRNFBA59T27E098E

DATA FIRMA: 21/12/2017 17:42:44

IMPRONTA: 2476FF496CA50C972BCAC25DB7E12D3C92E348BAB225C2900749F8118ADC923C
92E348BAB225C2900749F8118ADC923C7372D338B4BCC88AEAE86B9A130F3EE7
7372D338B4BCC88AEAE86B9A130F3EE71F30EFE9126E3FE961FCBDC13B962B91
1F30EFE9126E3FE961FCBDC13B962B91D25EB5CEBC8FC656801FB14EE186FC39

NOME: DIPIAZZA ROBERTO

CODICE FISCALE: DPZRRT53B01A103I

DATA FIRMA: 21/12/2017 17:58:29

IMPRONTA: 3C6E74393B2C313D4B090BF8659A53485E9B8ED285515ED1423D615B90C8A421
5E9B8ED285515ED1423D615B90C8A42144AF2563B6EB47D3951D0DEBFC6837D1
44AF2563B6EB47D3951D0DEBFC6837D1D1C8B2CE0D034CE2303463933680ECC3
D1C8B2CE0D034CE2303463933680ECC3EC204FCDD4BCC67E6F0F61159D4B84F