
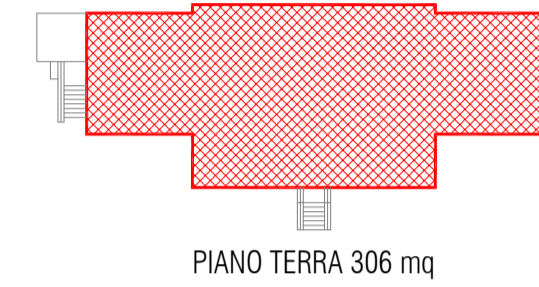


EPR	45	46	47	48
sigla	T0.n T1.n	T0.../SE T1.../SE	SE	V0.01 - V0.02 V1.01 - V1.02
immagine indicativa di riferimento				
	TENDE A RULLO CON TESSUTO TECNICO	TENDE A RULLO CON TESSUTO TECNICO SERIGRAFATO	CONVERSIONE LOGOTIPO O IMMAGINE	TENDA VENEZIANA IN ALLUMINIO

LEGENDA TENDE

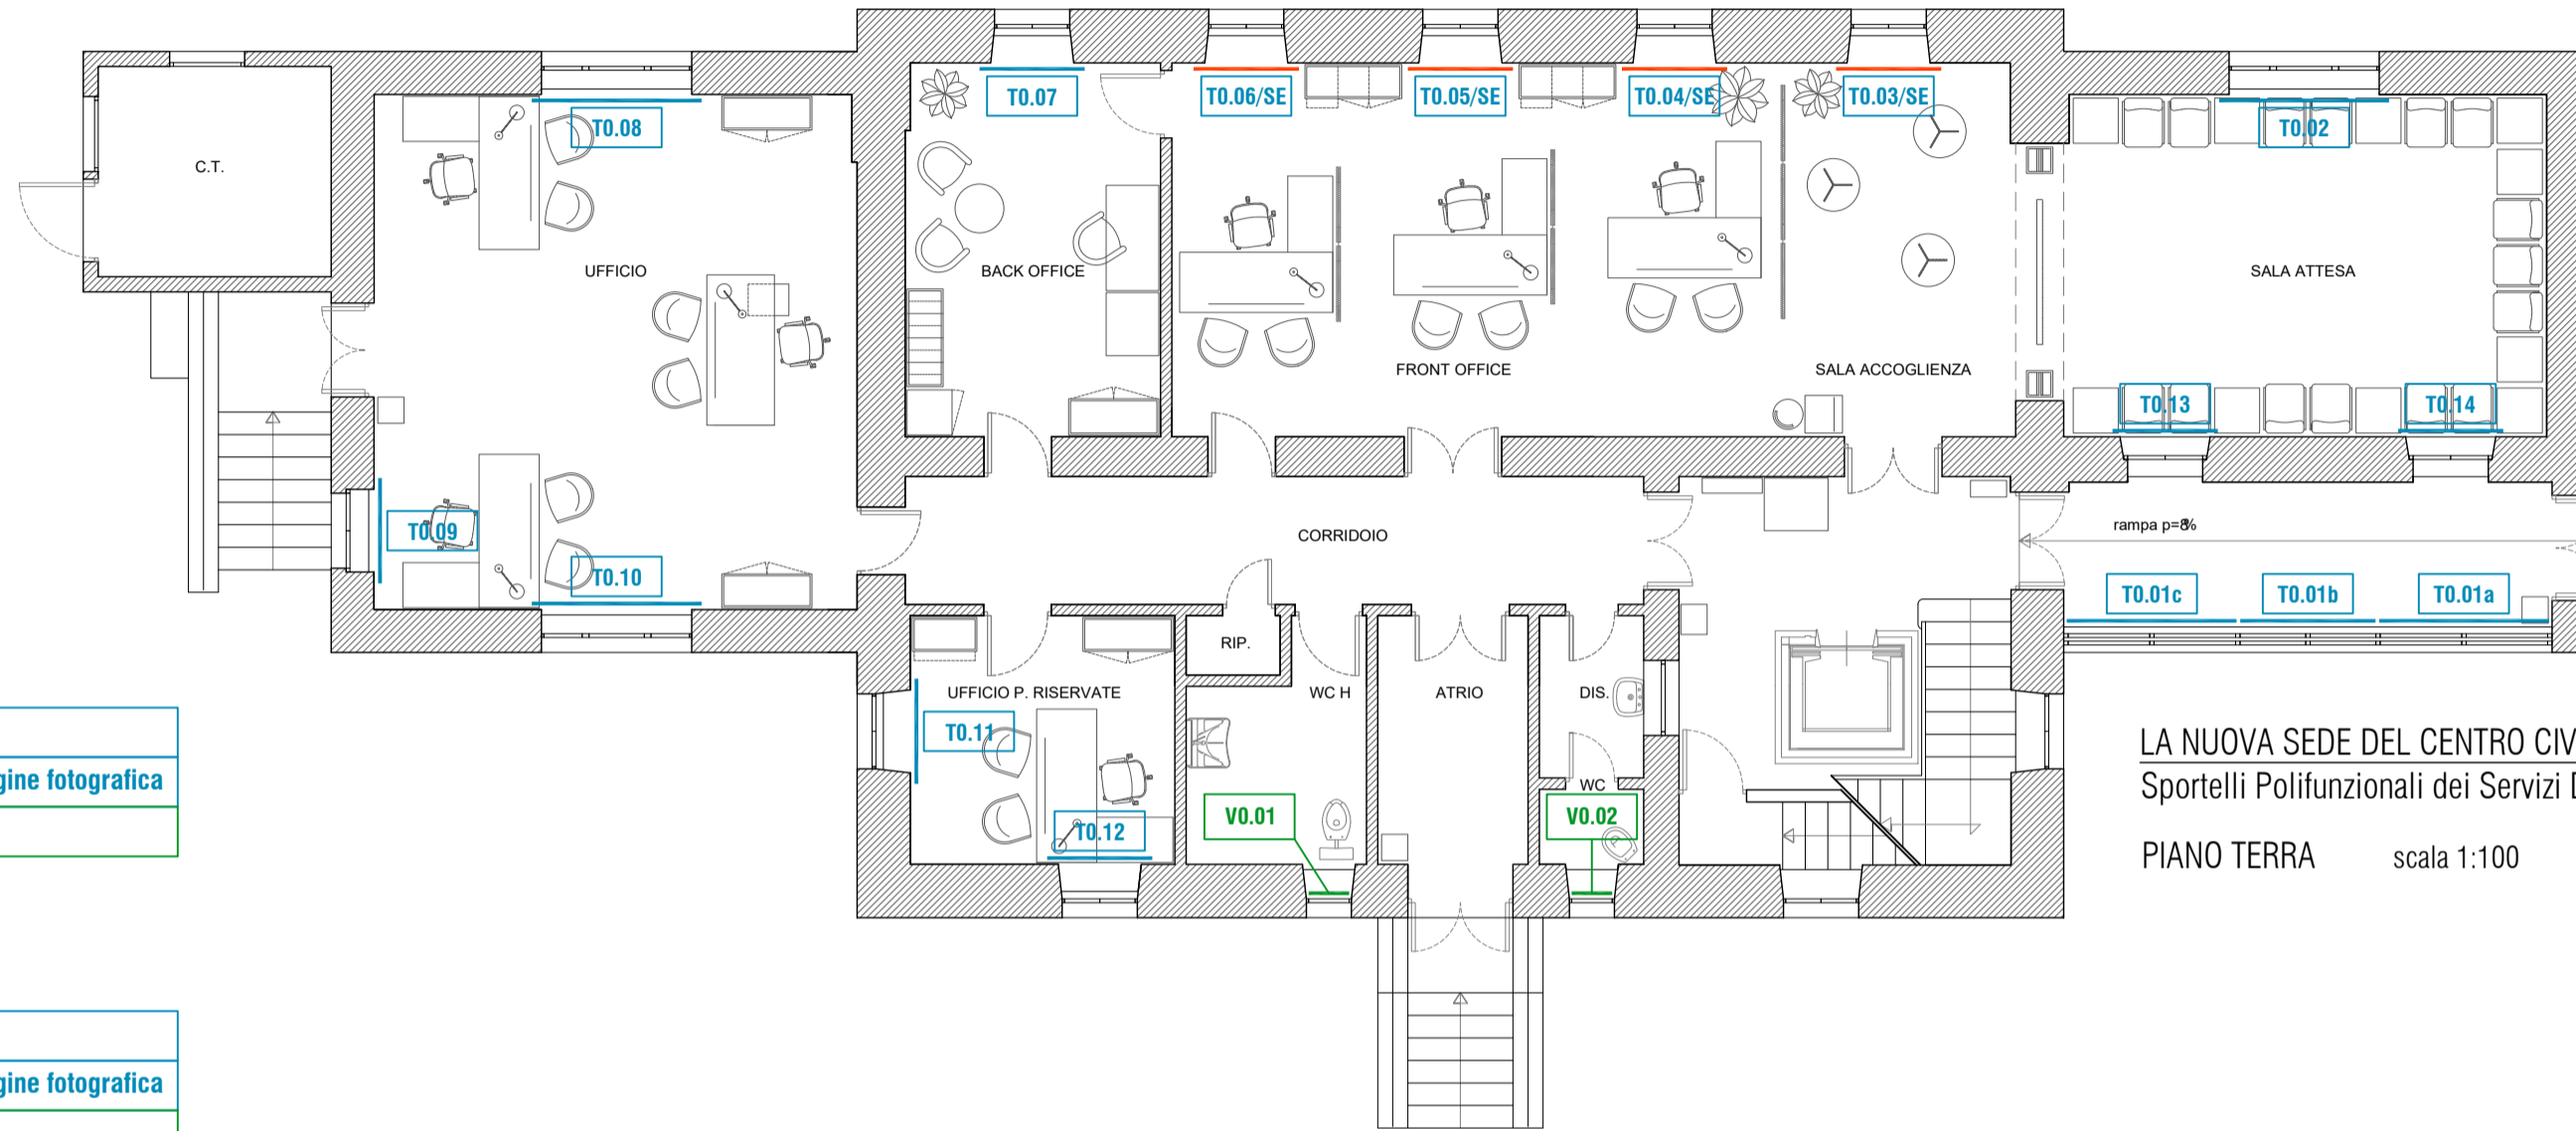



LA NUOVA SEDE DEL CENTRO CIVICO
Sportelli Polifunzionali dei Servizi Demografici
PIANO TERRA scala 1:100

LEGENDA TENDE PIANO TERRA


	T0.n	tende filtranti a rullo
	T0.n_SE	tessuto serigrafato con logotipo e/o immagine fotografica
	V0.n	tende veneziane

LEGENDA TENDE PRIMO PIANO

	T1.n	tende filtranti a rullo
	T1.n_SE	tessuto serigrafato con logotipo e/o immagine fotografica
	V1.n	tende veneziane

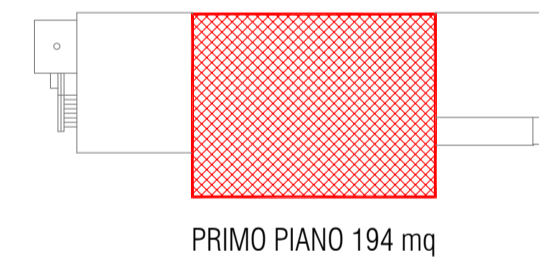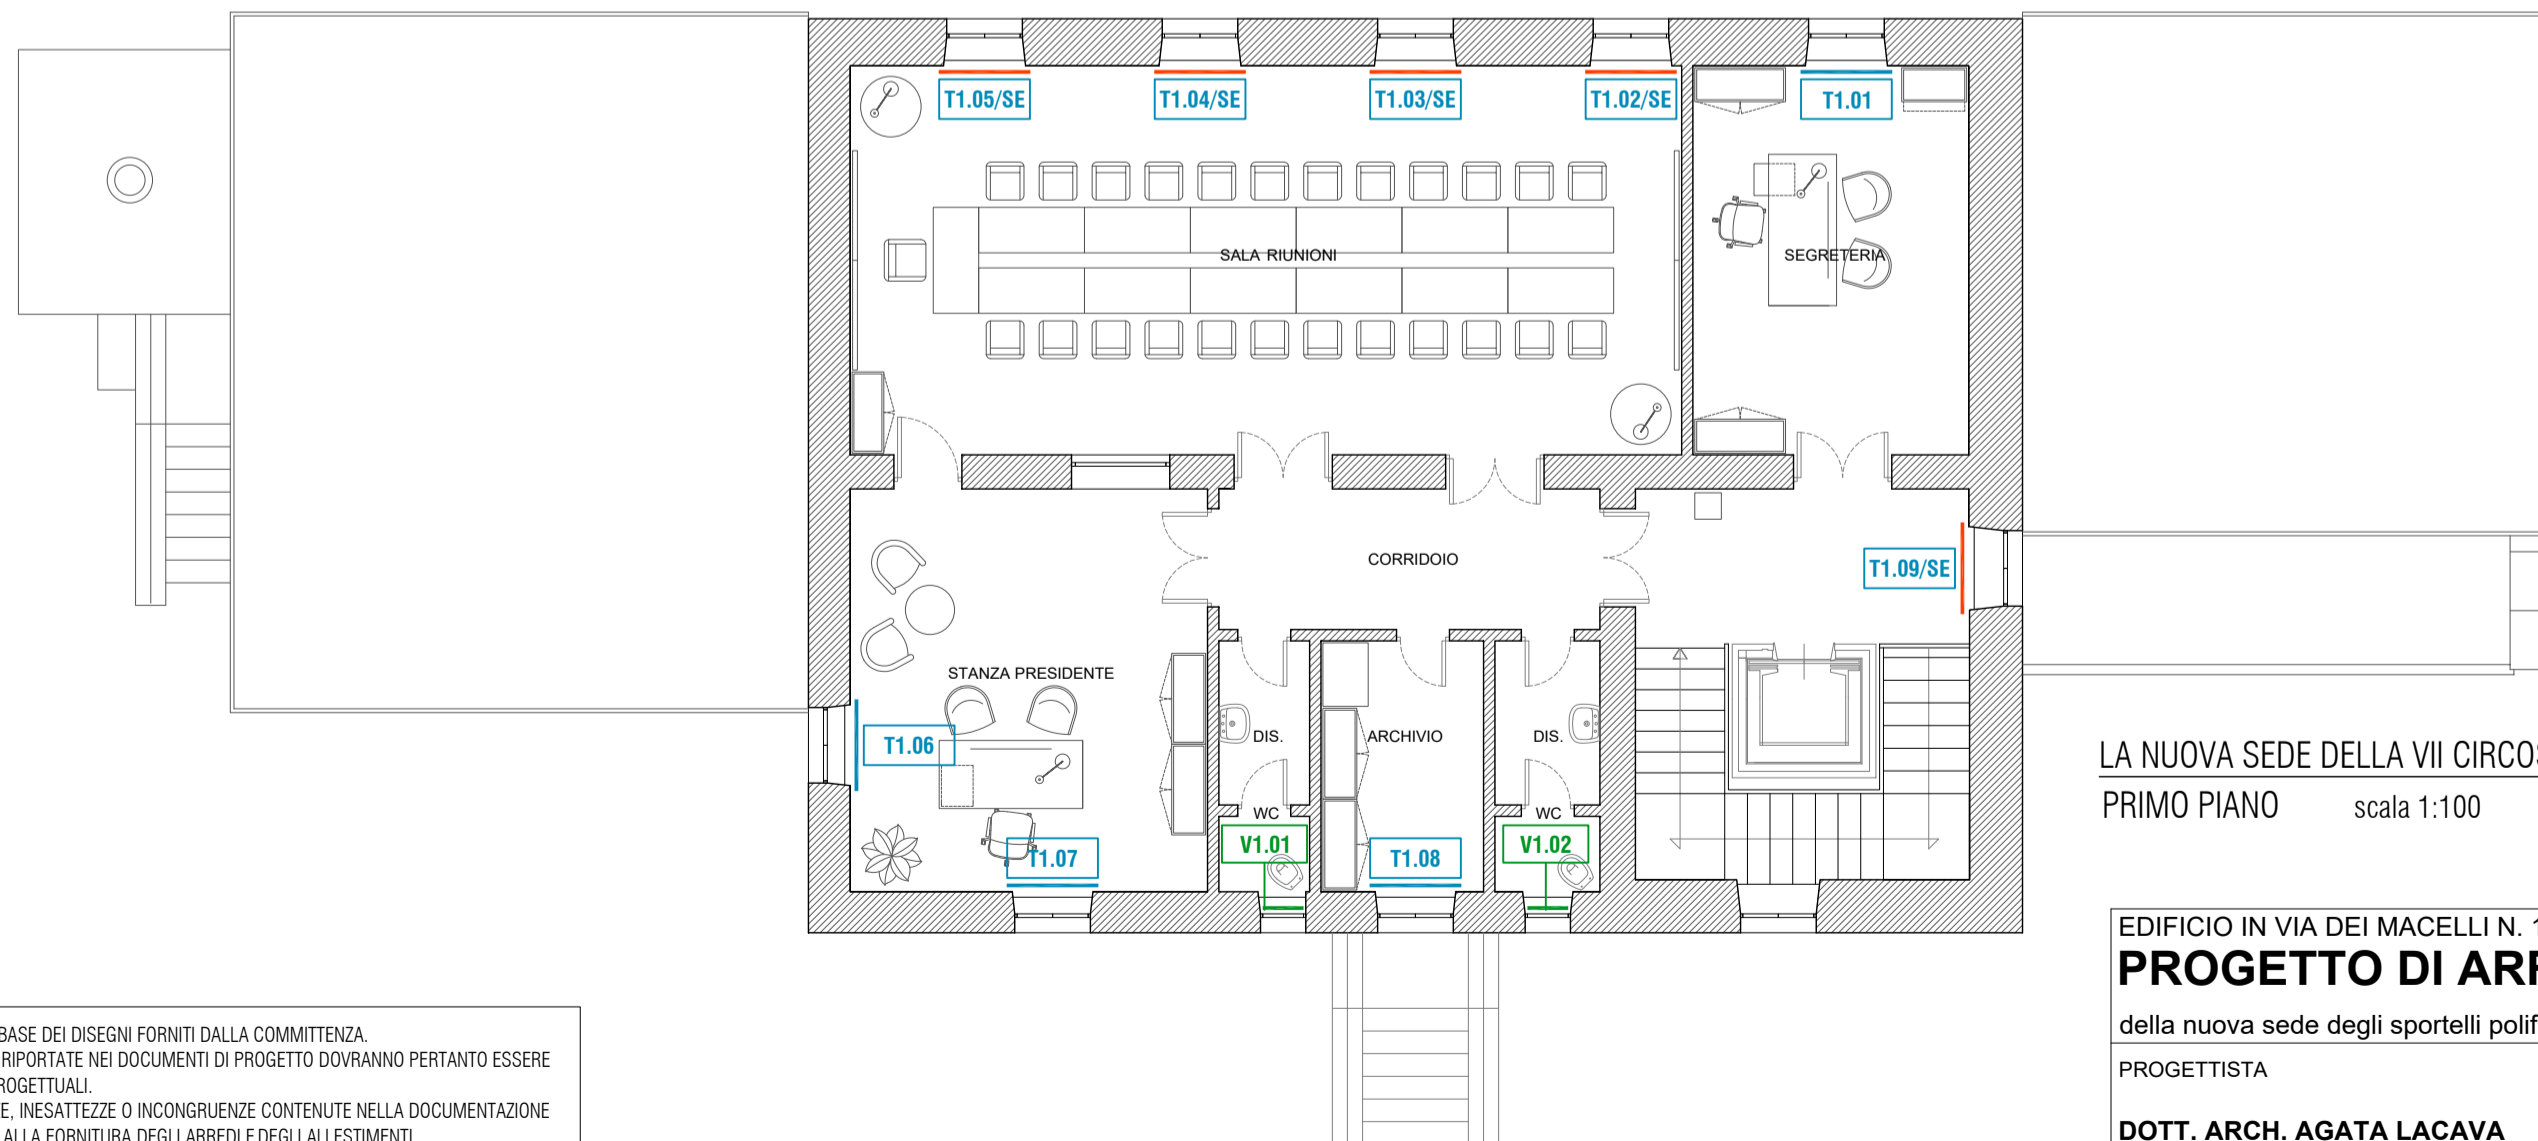


LA NUOVA SEDE DELLA VII CIRCOSCRIZIONE
PRIMO PIANO scala 1:100

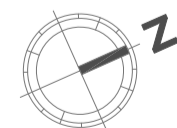

NOTE GENERALI PER LE FORNITURE DI PROGETTO

RAPPRESENTAZIONE DEL RILIEVO E INDICAZIONE DELLE MISURE DELLO STATO DEI LUOGHI SULLA BASE DEI DISEGNI FORNITI DALLA COMMITTENZA. LE MISURE, LE QUANTITA' E LE INDICAZIONI RELATIVE ALLE FORNITURE DI ARREDI E ALLESTIMENTI RIPORTATE NEI DOCUMENTI DI PROGETTO DOVRANNO PERTANTO ESSERE PREVENTIVAMENTE VERIFICATE IN LOCO, TENENDO IN CONSIDERAZIONE TUTTE LE COMPONENTI PROGETTUALI. EVENTUALI DIFFICOLTA' INTERPRETATIVE, PARTICOLARI PROBLEMI APPLICATIVI, INDETERMINATEZZE, INESATTEZZE O INCONGRUENZE CONTENUTE NELLA DOCUMENTAZIONE DI PROGETTO DOVRANNO ESSERE SEGNALATE E CONCORDATE CON LA D.E. PRIMA DI PROCEDERE ALLA FORNITURA DEGLI ARREDI E DEGLI ALLESTIMENTI.

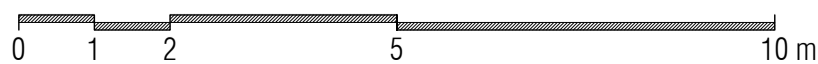

EDIFICIO IN VIA DEI MACELLI N. 1 A TRIESTE

PROGETTO DI ARREDO E ALLESTIMENTO

della nuova sede degli sportelli polifunzionali dei Servizi Demografici e della nuova sede della VII Circonscrizione

PROGETTISTA DOTT. ARCH. AGATA LACAVALA Passo Goldoni 2, Trieste e.mail agatalacava@hotmail.it t. 3356393780	COMMITTENTE COMUNE DI TRIESTE Piazza Unità d'Italia 4, Trieste	<p>PROGETTO TENDE PIANO TERRA e PRIMO PIANO</p>
RESPONSABILE UNICO DEL PROCEDIMENTO ING. LORENZO BANDELLI	<p>DATA 27 luglio 2020</p> <p>SCALA 1:100</p> <p>ELAB. N. 04_Ar.Te</p>	