



PLANIMETRIA DI PROGETTO  
scala 1 : 1000

LEGENDA

- Start** Start: punti iniziali del percorso Pedibus

Tracciato del Pedibus, indicato da un'alternanza di:  
**S\_dc**: doppia linea direzionale continua;  
**S\_dd**: doppia linea direzionale discontinua.

**D** **S\_d**: indicatore della distanza percorsa per raggiungere il Ricreatorio passo: 100 m


**N** **S\_n**: nome del percorso: **pedibus dolina**
- V** S\_V: Segnaletica specifica sul verde, che viene così declinata lungo il percorso:  
S\_V1: Tilia  
S\_V2: Salix  
S\_V3: Prunus

**G1** Gioco della Campana  
**G2** Gioco della Tria


**A** **S\_at**: indicazione attraversamento pedonale. Tali elementi vengono posizionati in corrispondenza degli attraversamenti pedonali esistenti e di progetto
- ||||| Attraversamento pedonale esistente  
Aree verdi esistenti  
Poli sensibili  
Parcheggi

- LAVORAZIONI OGGETTO DEL MEDESIMO APPALTO DETTAGLIATE E COMPUTATE NEL PIU' AMPIO PROGETTO "Realizzazione di una zona 30 nel borgo carsico di Opicina"
- ||||| Attraversamenti pedonali di progetto
- Nuovi marciapiedi (bitume)  
- - Nuovi marciapiedi drenanti  
■ Nuovo senso unico  
P Porta d'ingresso della zona 30

MARCIAPIEDI E ATTRAVERSAMENTI PEDONALI ESISTENTI

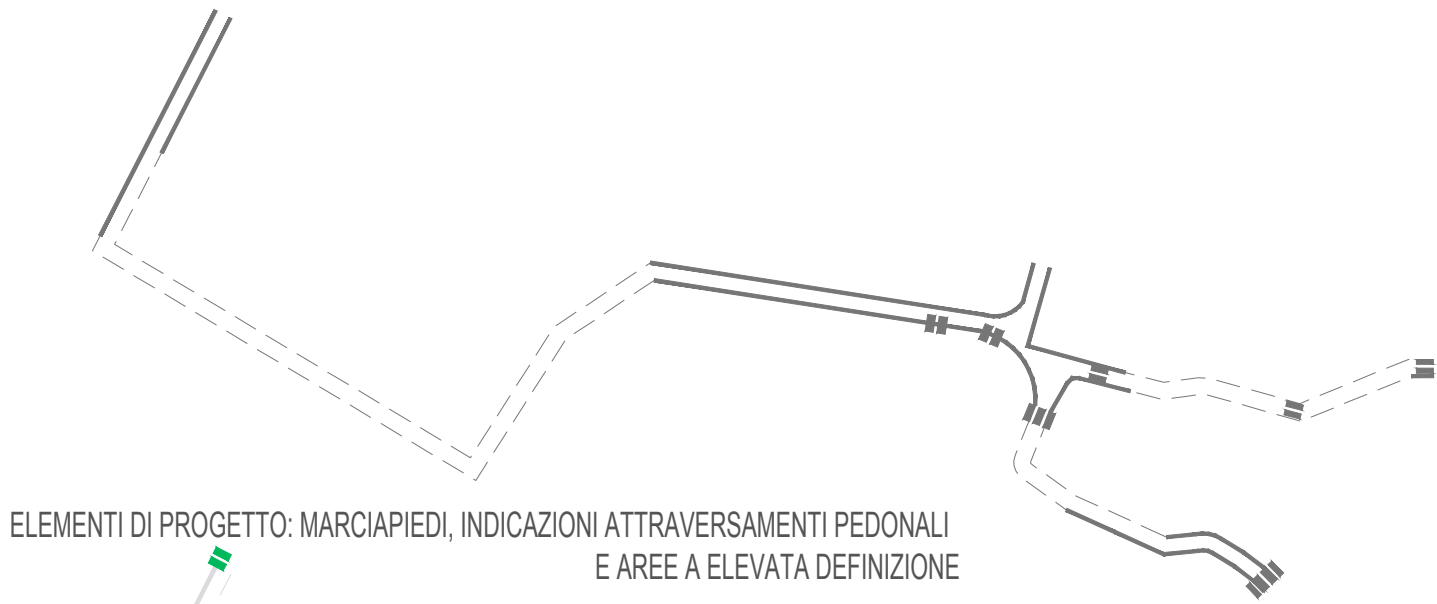


ELEMENTI DI PROGETTO: MARCIAPIEDI, INDICAZIONI ATTRAVERSAMENTI PEDONALI E AREE A ELEVATA DEFINIZIONE

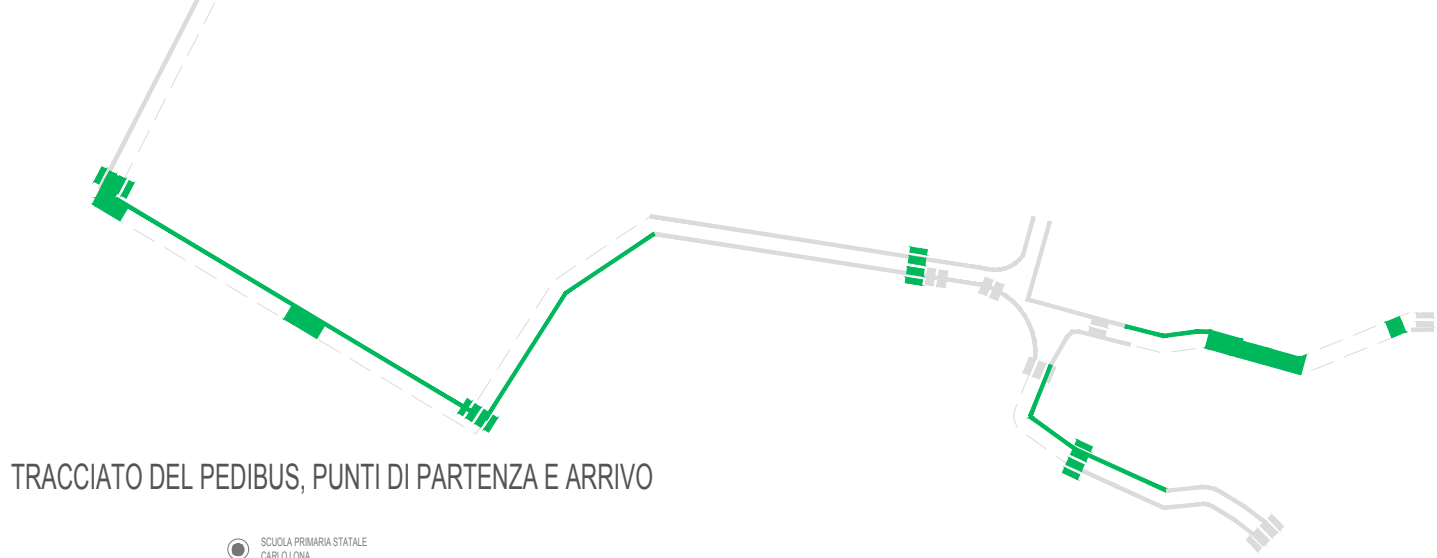


TRACCIATO DEL PEDIBUS, PUNTI DI PARTENZA E ARRIVO




SEGNALETICA ORIZZONTALE: DISTANZE, INDICAZIONE ATTRAVERSAMENTI PEDONALI E NOME DEL PEDIBUS

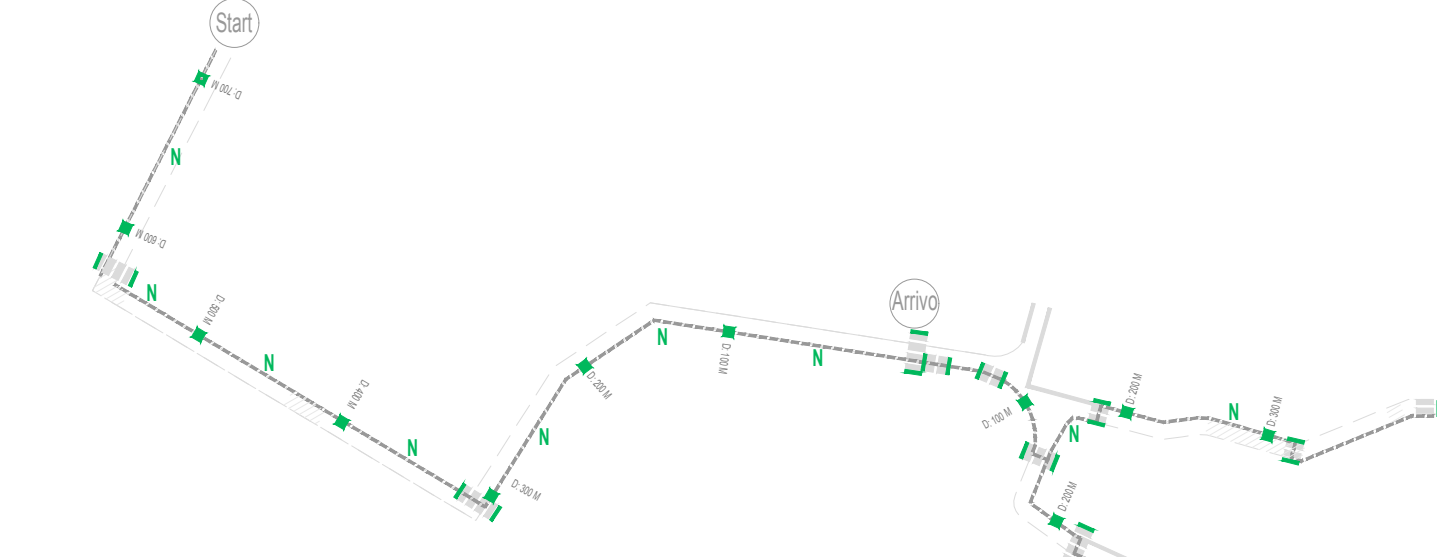

SEGNALETICA SPECIFICA DEL VERDE E GIOCHI

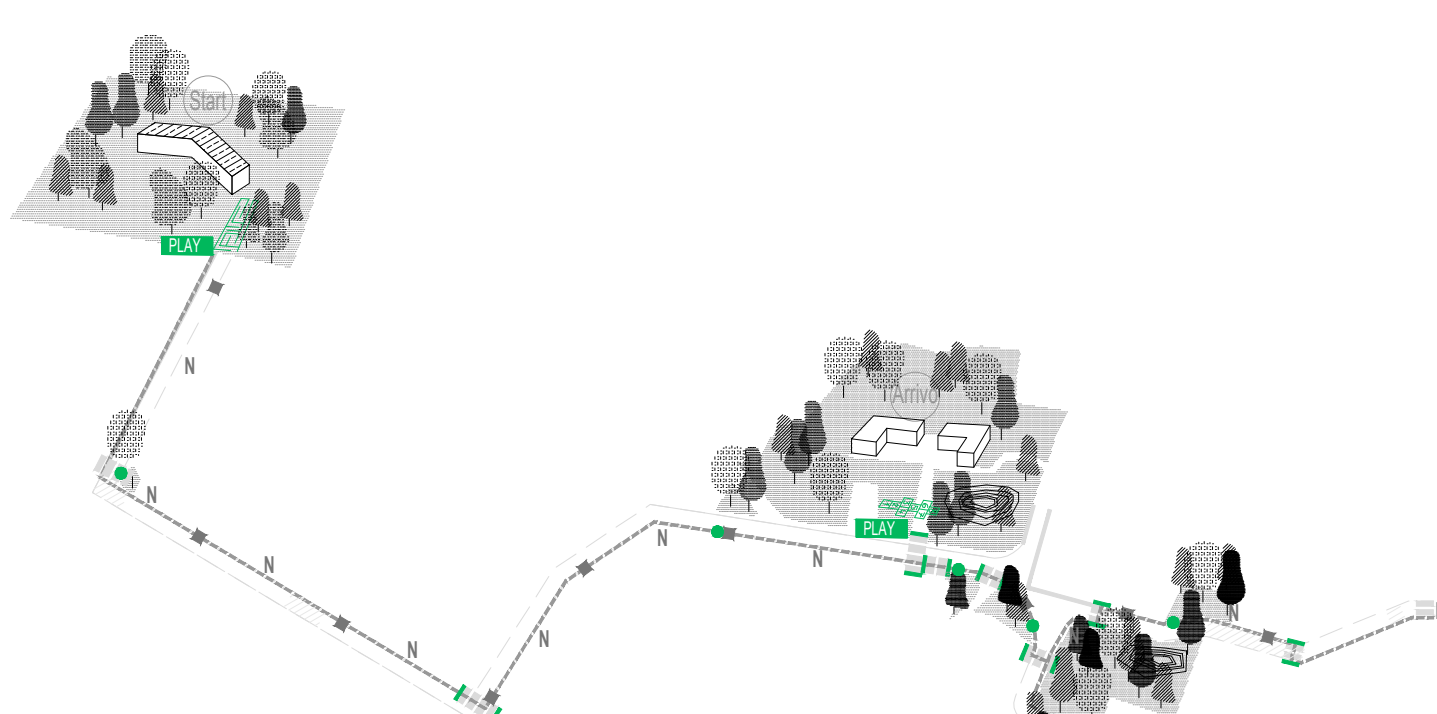

SISTEMA COMPLESSIVO

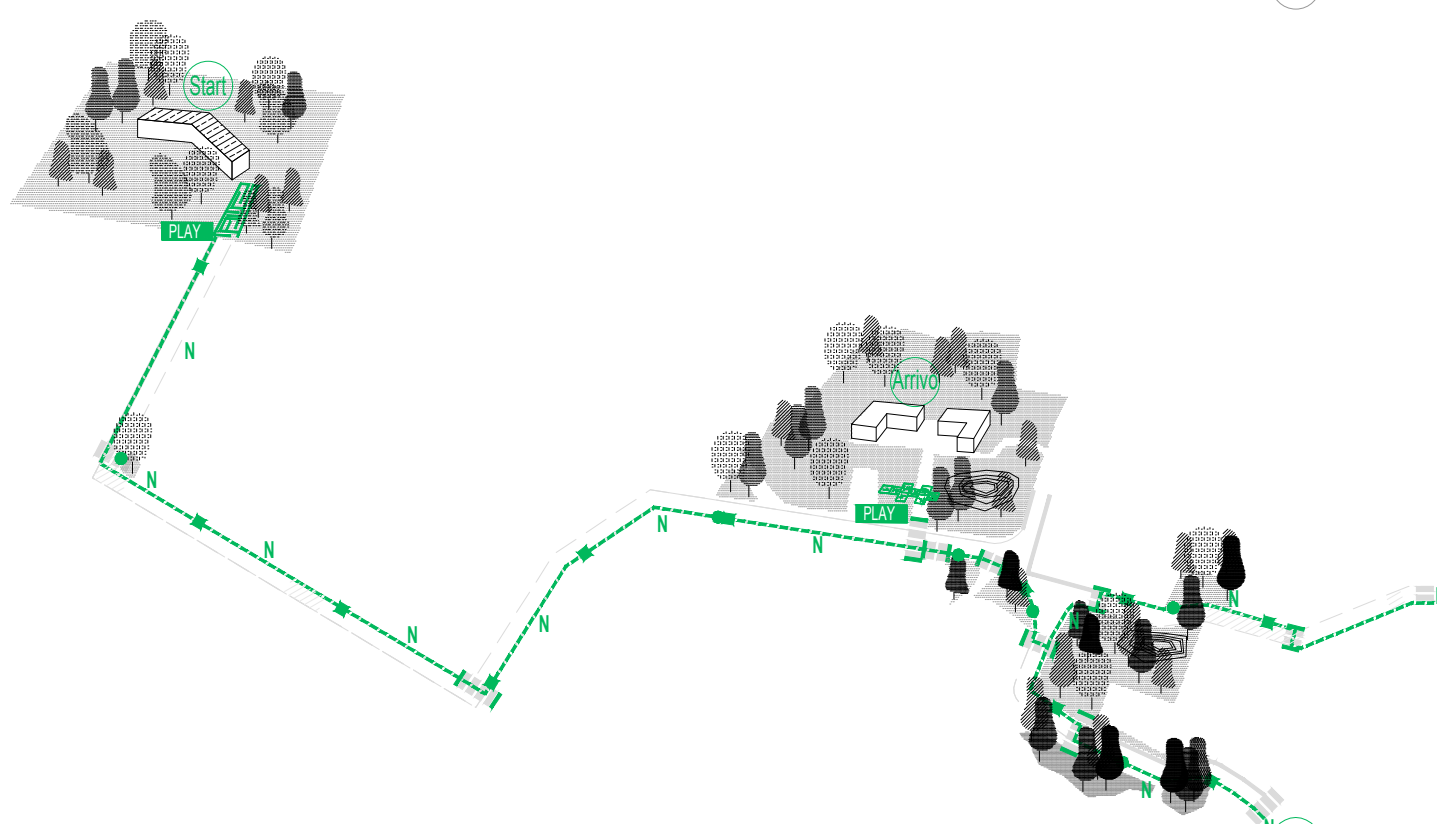

**Comune di Trieste**  
34121 Trieste  
tel. 040/6751  
www.comune.trieste.it  
partita iva 00210240321

Area Città, Territorio e Ambiente  
Servizio Edilizia Privata ed Edilizia Residenziale Pubblica, Mobilità e Traffico

**REALIZZAZIONE DI UNA ZONA 30  
NEL BORGO CARSICO DI OPICINA**  
PROGETTO DEFINITIVO-ESECUTIVO

PROGETTISTI

REDAZIONE

CONSULENTI IN MATERIA DI VIABILITA'

PROGETTAZIONE PARTECIPATA  
STRADIVARIE ARCHITETTI ASSOCIATI  
Borgo del Francesco Borromini 1, Trieste 34121, T. 040-2601675, F. 040-9894609  
email: studio@stradivarie.it, p.zza: F.01175480324

PROGETTO PEDIBUS  
STRADIVARIE ARCHITETTI ASSOCIATI  
Borgo del Francesco Borromini 1, Trieste 34121, T. 040-2601675, F. 040-9894609  
email: studio@stradivarie.it, p.zza: F.01175480324

COORDINATORE SICUREZZA IN FASE DI PROGETTAZIONE

RESPONSABILE UNICO DEL PROCEDIMENTO

ELABORATO  
P01P

PLANIMETRIA DI PROGETTO GENERALE

FILE RIF.  
P01P.pdf

SCALA  
1:1000

DATA

REVISIONE

REV DESCRIZIONE DATA DISEGNATO VERIFICATO APPROVATO

Trieste



# Elenco firmatari

ATTO SOTTOSCRITTO DIGITALMENTE AI SENSI DEL D.P.R. 445/2000 E DEL D.LGS. 82/2005 E SUCCESSIVE MODIFICHE E INTEGRAZIONI

Questo documento è stato firmato da:

NOME: BERNETTI GIULIO

CODICE FISCALE: BRNGLI72L21L424H

DATA FIRMA: 24/12/2018 12:59:00

IMPRONTA: 807513CAD7A3E8DD93688770C4A7EBA8495B78CC55AE77C5C4AC2343702C1375  
495B78CC55AE77C5C4AC2343702C137596D5377700C34E7819A5BB9270899561  
96D5377700C34E7819A5BB92708995619AD1F25CCF75EDC30E76CD491B581E3A  
9AD1F25CCF75EDC30E76CD491B581E3A8968D2B210C5C855523A72E604D14642