



## DISPOSITIVO DI RESTRINGIMENTO STRADALE - Schema planimetrico

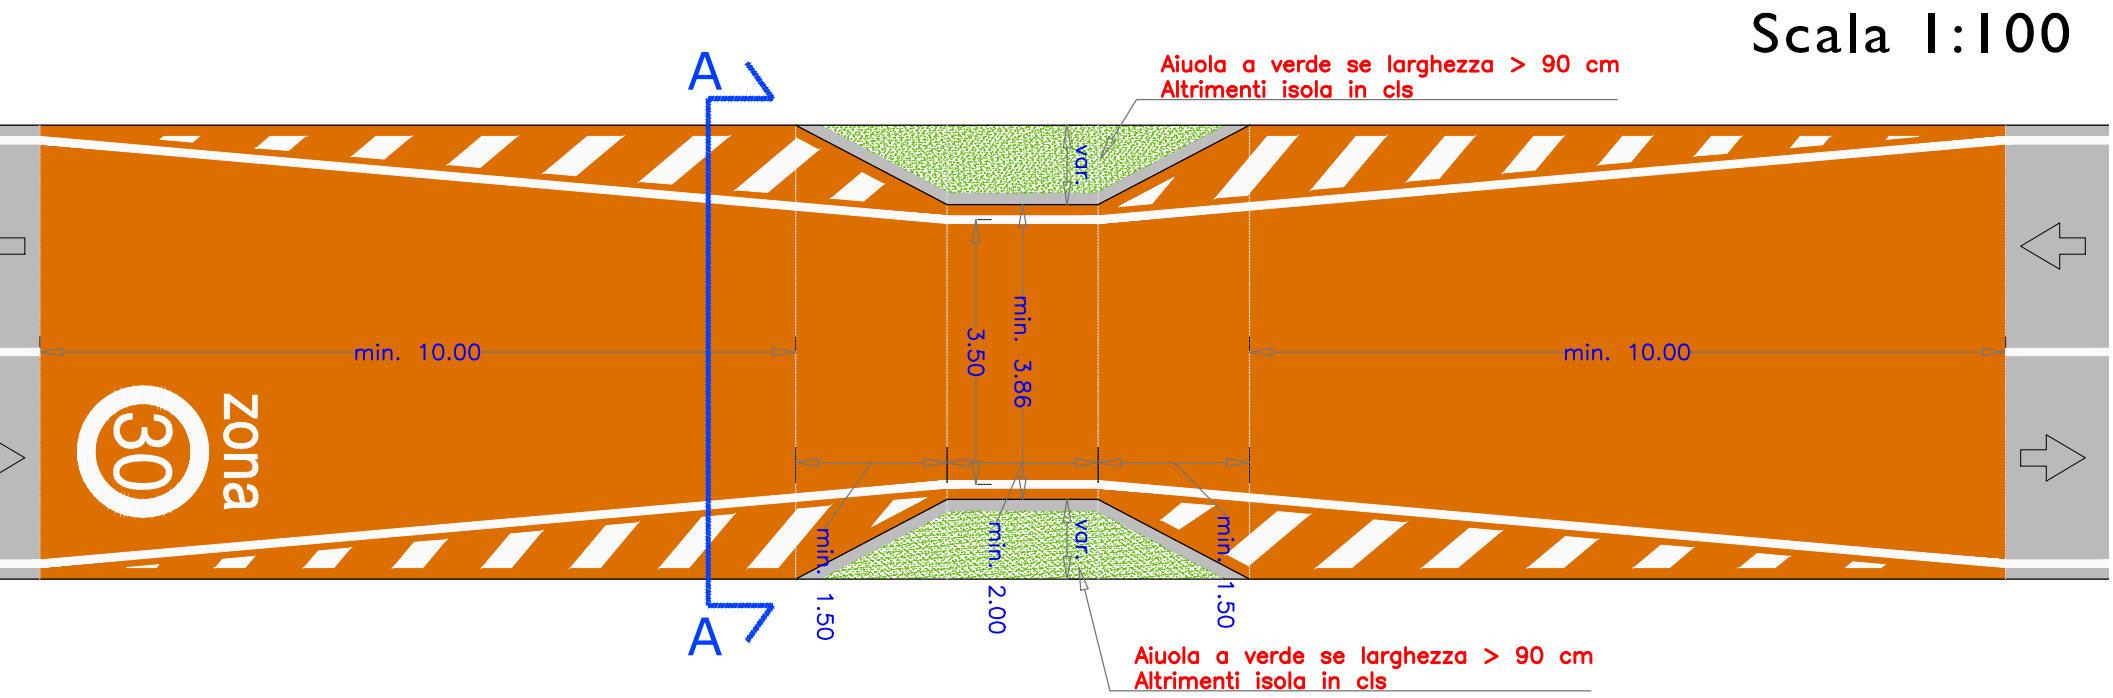

## DISPOSITIVO DI RESTRINGIMENTO STRADALE - Vista A-A

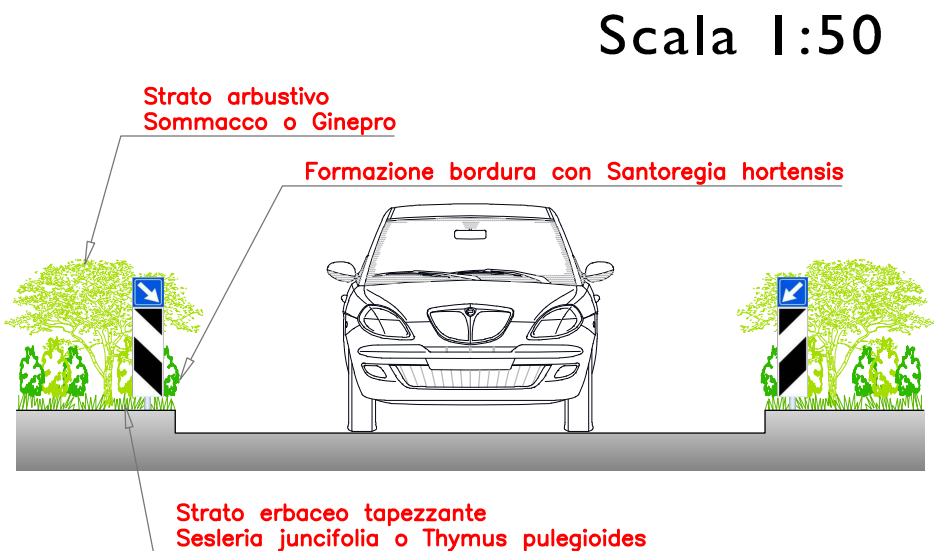


## PIANTUMAZIONI TIPO



## PALETTO PARAPEDONALE


### Scala 1:10

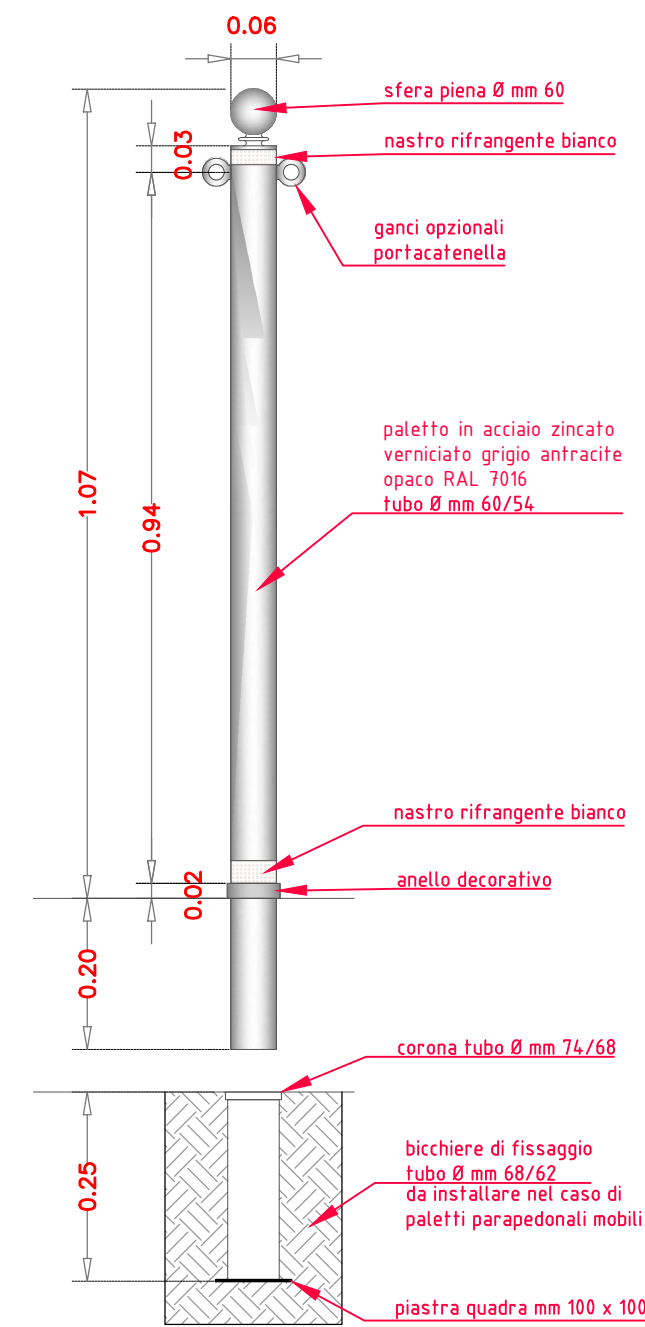

## ATTRAVERSAMENTO PEDONALE RIALZATO



### Scala 1:50

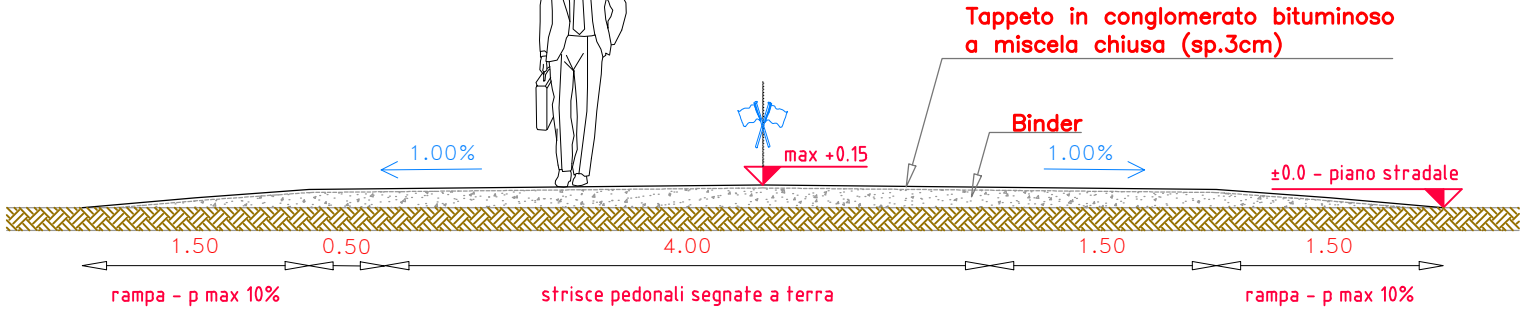

## DOSSI IN GOMMA



- Dossi altezza cm 7  
Su strade con limite di velocità minore o uguale a 30 Km/h
- Larghezza cm 50
  - Lunghezza cm 120
  - Fissaggio 6 tasselli
  - Previsto terminale


## MARCIAPIEDE IN CLS DRENANTE

### Scala 1:10



## MARCIAPIEDE IN CONGLOMERATO BITUMINOSO


### Scala 1:10

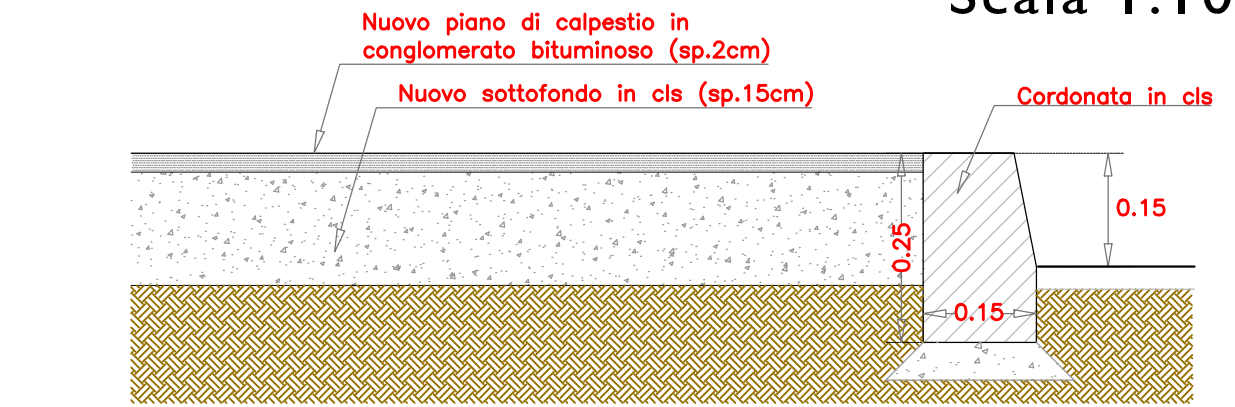


## ABBASSAMENTO PEDONALE

### PIANTA


### Scala 1:25

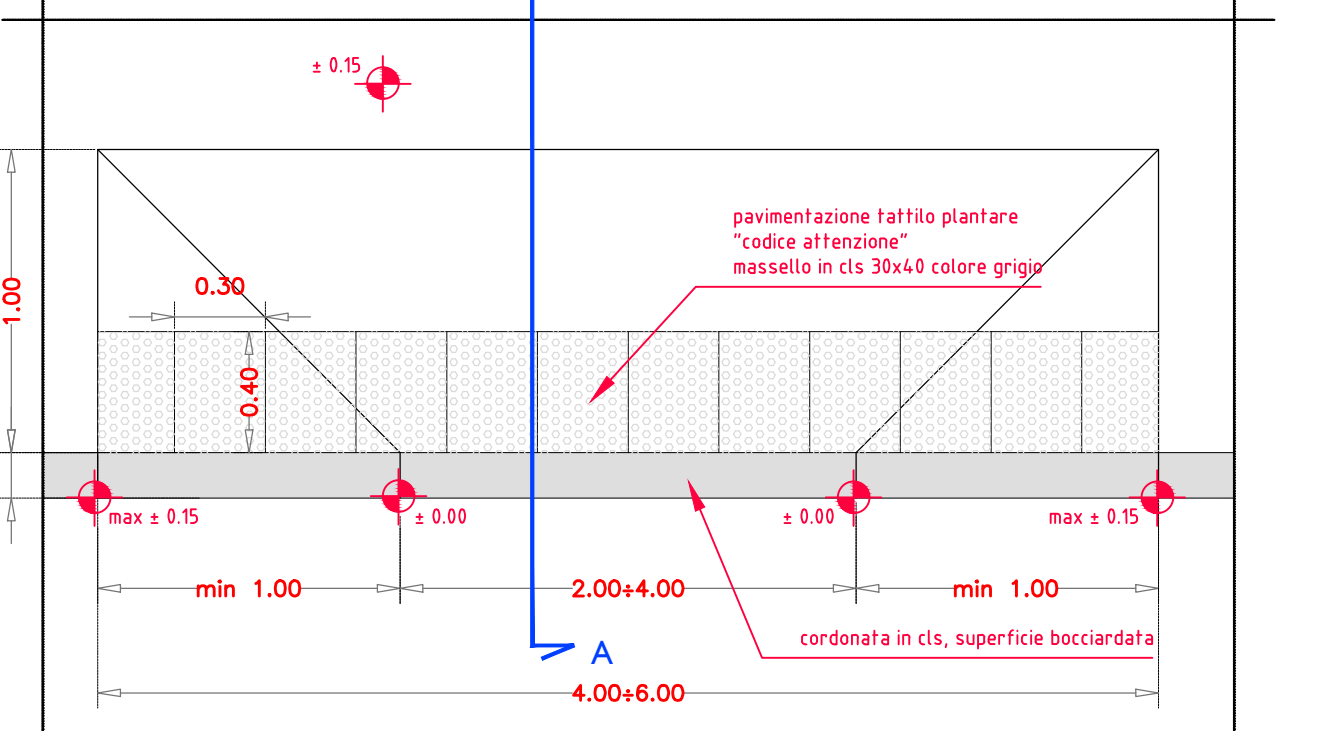

### PROSPETTO

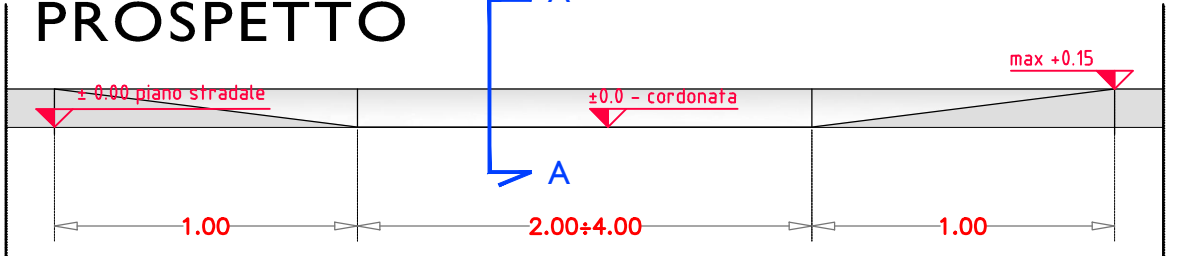


### SEZIONE A-A

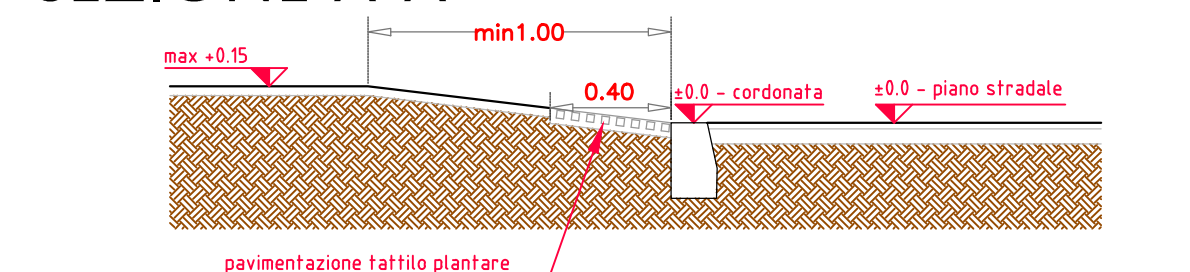

## PORTA BICICLETTE - Modello Signum

### Scala 1:10

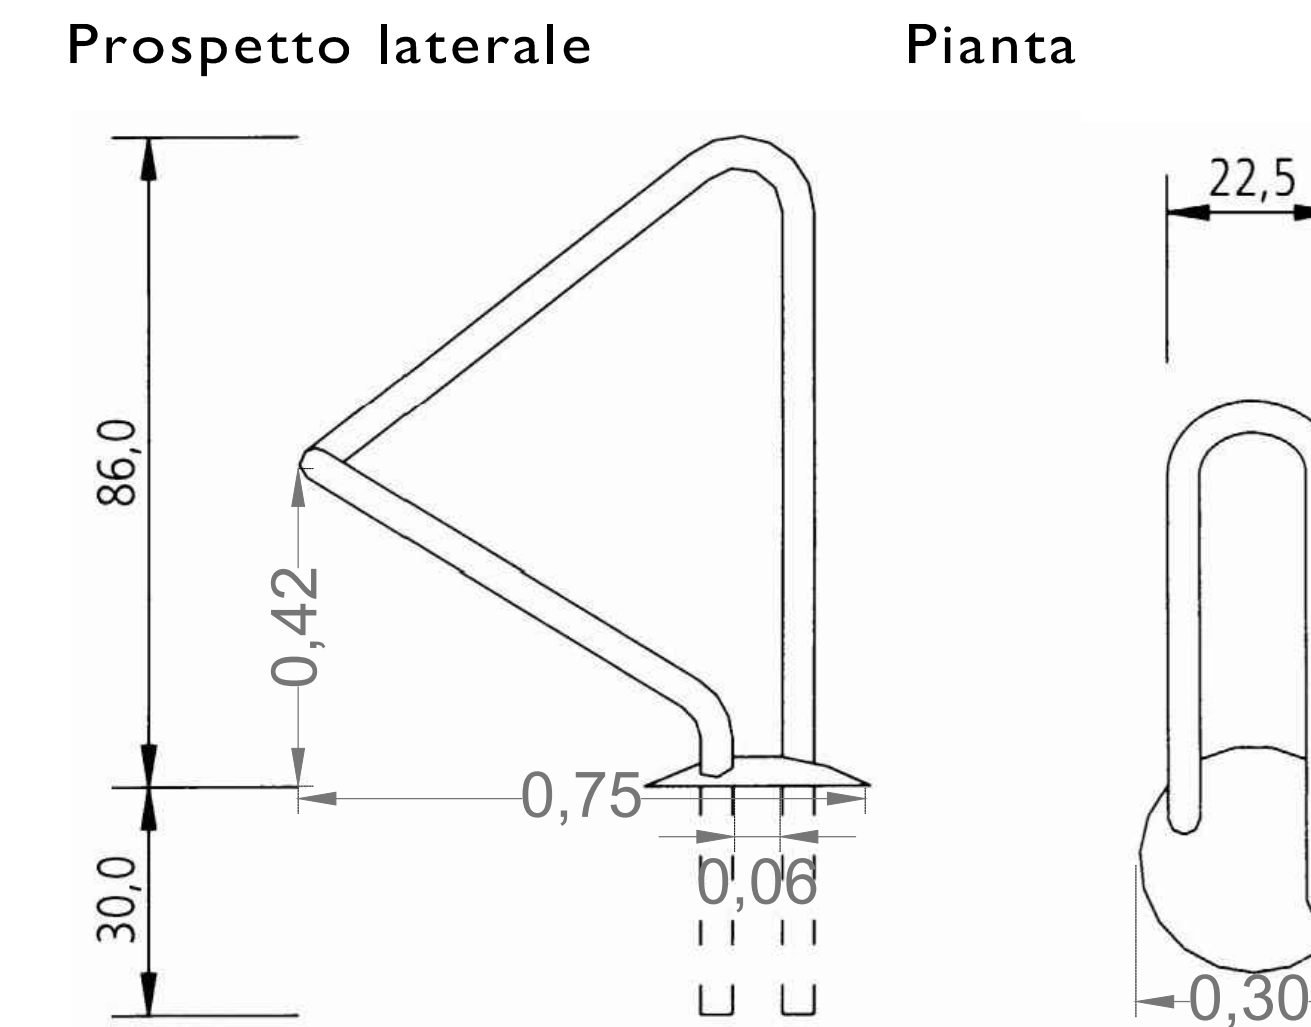

## REALIZZAZIONE DI UNA ZONA 30 NEL BORGO CARSICO DI OPICINA

PROGETTO DEFINITIVO-ESECUTIVO  
Codice Opera 16034

RESPONSABILE DEL PROCEDIMENTO  
ing. Giulio Bernetti

PROGETTISTI  
ing. Silvia Fonzari  
ing. Sara Borgogna

REDAZIONE  
geom. Luca De Reya Castelletto

COORDINATORE SICUREZZA IN FASE DI PROGETTAZIONE  
dott. Giorgio Tagliapietra

CONSULENTI IN MATERIA DI VIABILITA'  
ing. Nicola Falconetti

PROGETTO PEDIBUS e PROGETTAZIONE PARTECIPATA  
STRADIVARIE ARCHITETTI ASSOCIATI  
Via Roma, 41 - 34121 Trieste - Tel. 040/599400 - Fax 040/599408  
Email: studio@stradivarie.it - P.I. 01175480324

ELABORATO		Particolari costruttivi			
P10					
FILE RIF.	SCALA	DATA	REVISIONE		
PARTICOLARICOSTRUTTIVI.DWG	var.	dicembre 2018			
REV	DESCRIZIONE	DATA	DISEGNATO	VERIFICATO	APPROVATO



# Elenco firmatari

ATTO SOTTOSCRITTO DIGITALMENTE AI SENSI DEL D.P.R. 445/2000 E DEL D.LGS. 82/2005 E SUCCESSIVE MODIFICHE E INTEGRAZIONI

Questo documento è stato firmato da:

NOME: BERNETTI GIULIO

CODICE FISCALE: BRNGLI72L21L424H

DATA FIRMA: 24/12/2018 12:59:20

IMPRONTA: 13FDD4B1EC248421B2725A892B2E5A93C6982B9DE125E0021F1794335FAB72DA  
C6982B9DE125E0021F1794335FAB72DA6839AF37921659CF72C25D75FC26F12B  
6839AF37921659CF72C25D75FC26F12B7CD44E03732EA1BDD09B80CD5BF4CFA5  
7CD44E03732EA1BDD09B80CD5BF4CFA5B13BB5E76A107AE77F61B54F5C776070