



INQUADRAMENTO TERRITORIALE

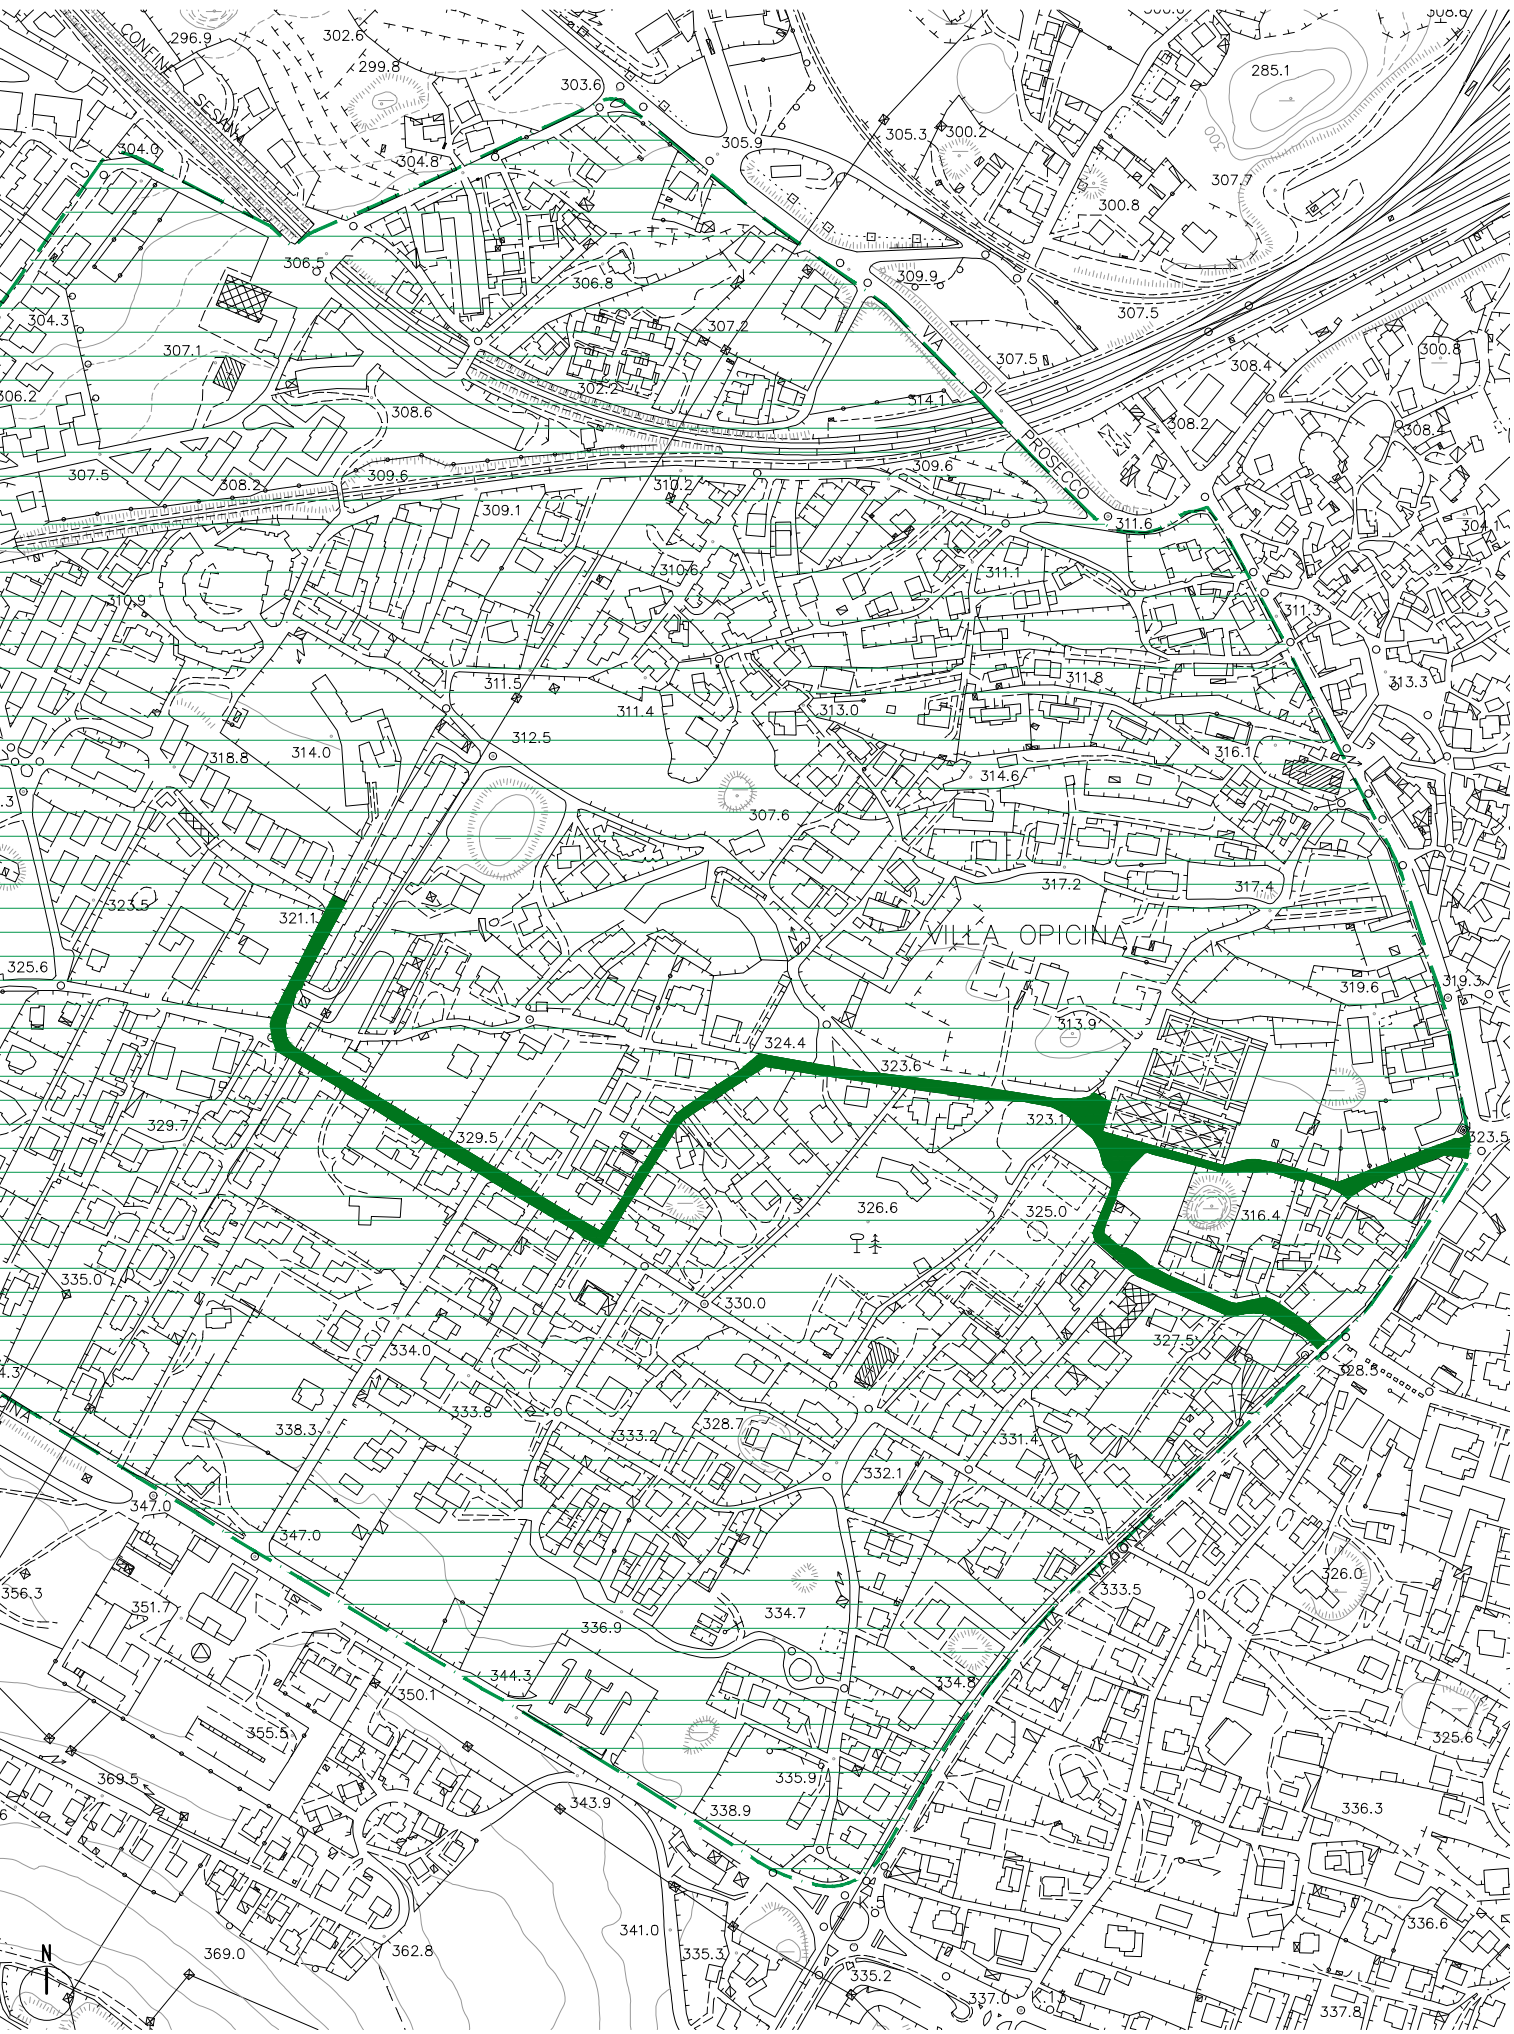


Estratto Carta Tecnica Regionale (CTR)
scala 1 : 5000

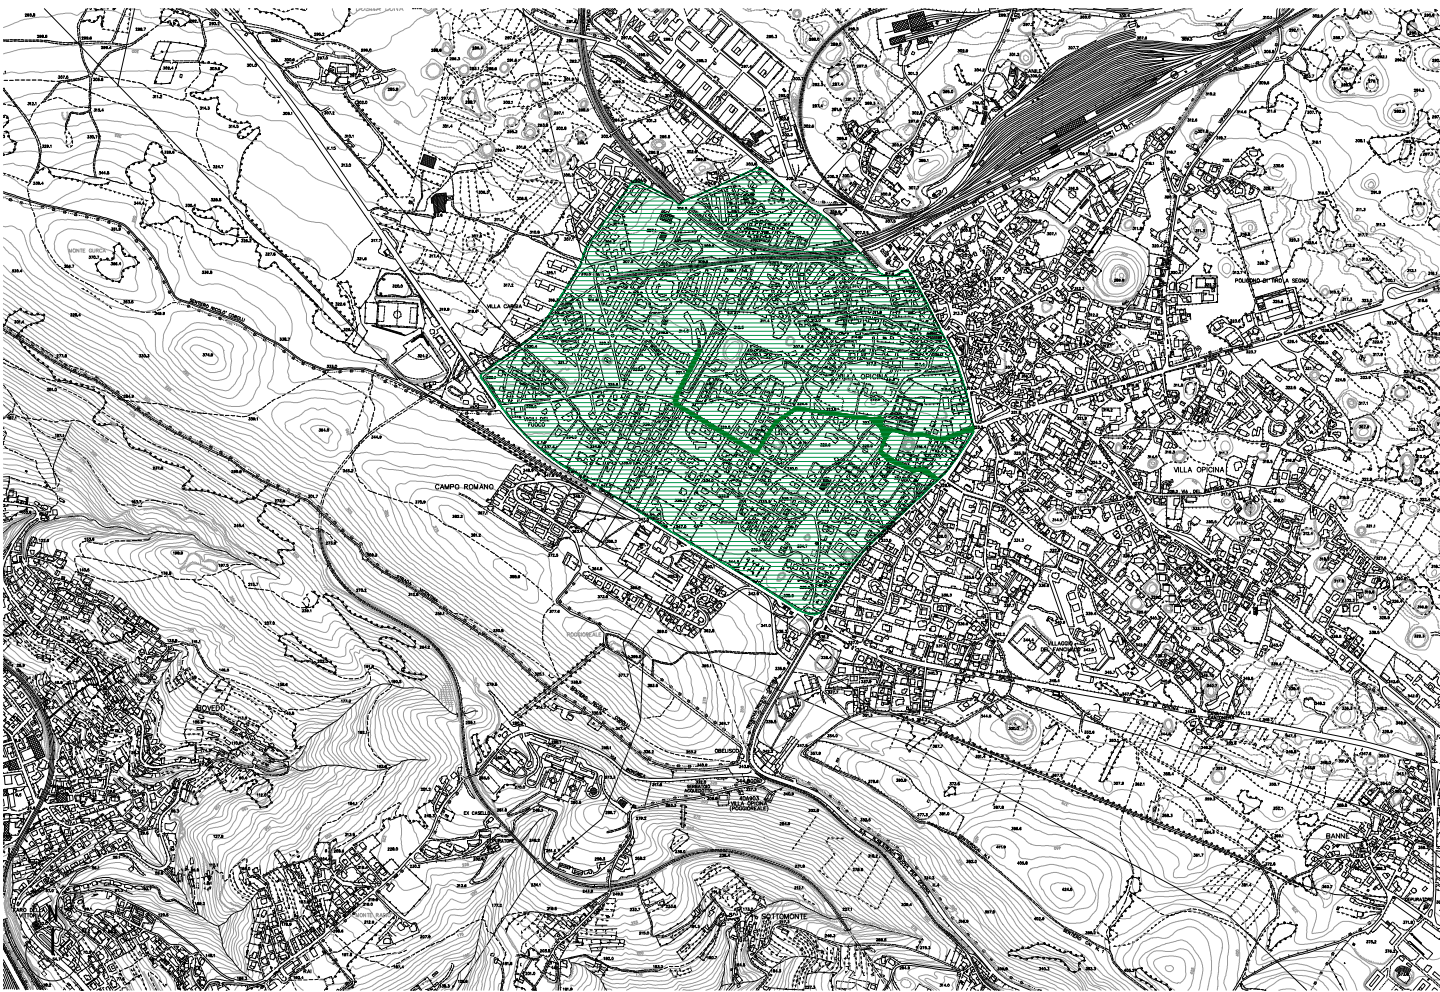

Estratto Carta Tecnica Regionale (CTR)
scala 1 : 20000

LEGENDA

- Area interessata dal progetto "Zona 30 - borgo carsico di Opicina"
- Tracciato del percorso Pedibus

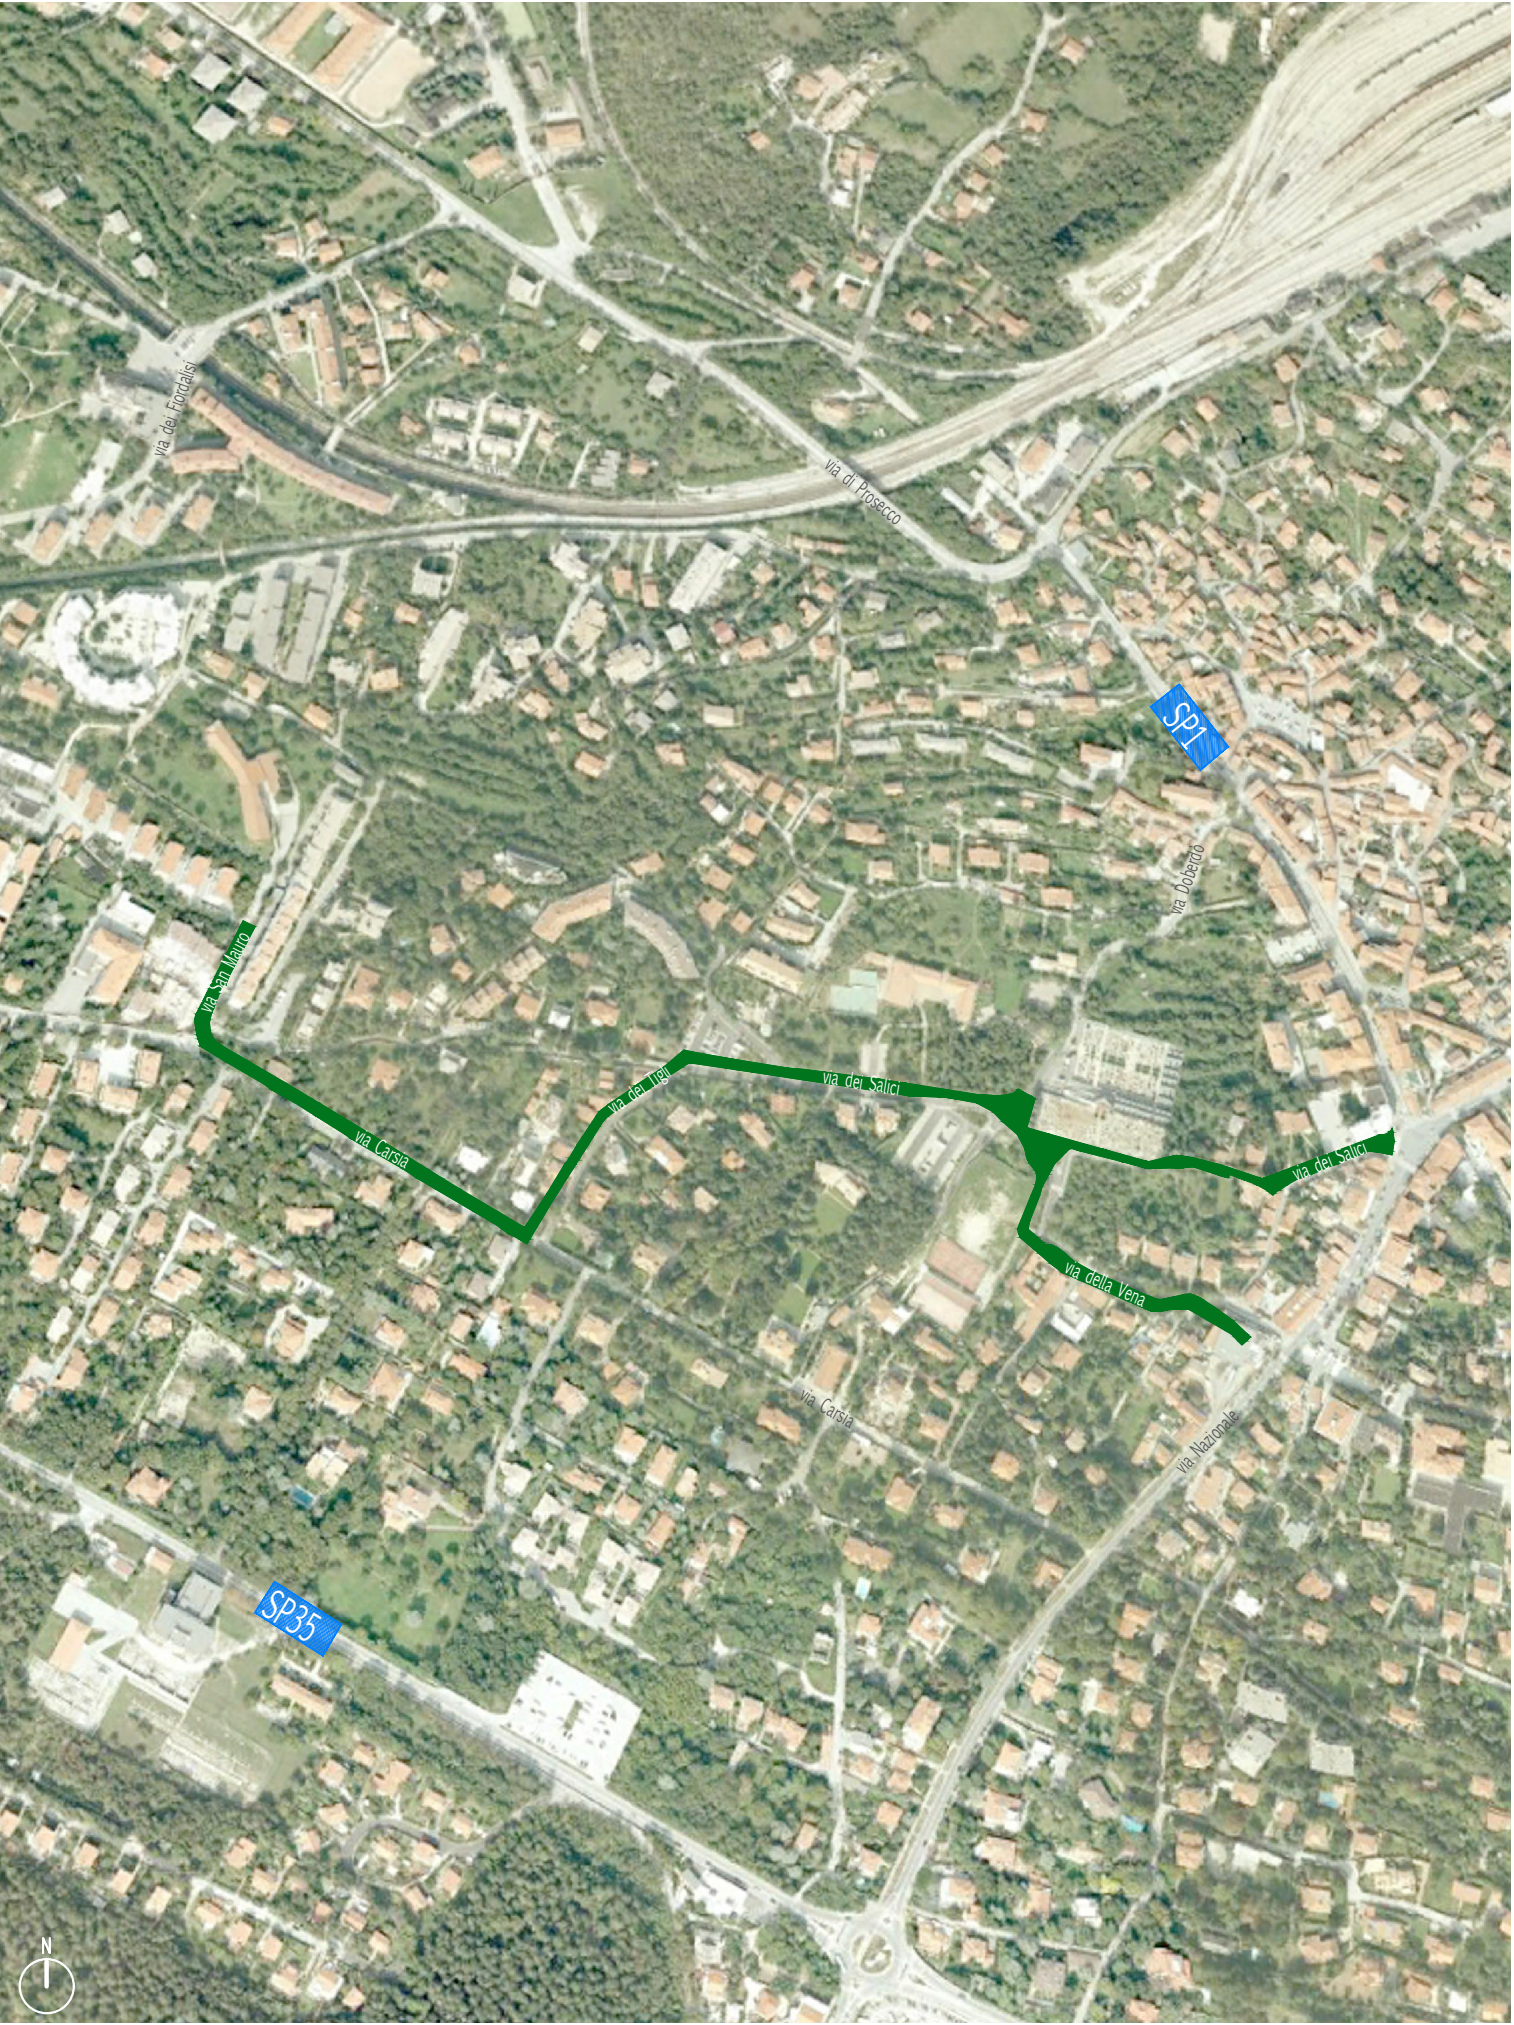

Ortofoto
scala 1 : 5000



Comune di Trieste
34121 Trieste
tel. 040/6751
www.comune.trieste.it
partita iva 00210240321

Area Città, Territorio e Ambiente
Servizio Edilizia Privata ed Edilizia Residenziale Pubblica, Mobilità e Traffico

REALIZZAZIONE DI UNA ZONA 30
NEL BORGO CARSICO DI OPICINA
PROGETTO DEFINITIVO-ESECUTIVO

PROGETTISTI

REDAZIONE

COORDINATORE SICUREZZA IN FASE DI PROGETTAZIONE

CONSULENTI IN MATERIA DI VIABILITA'

PROGETTAZIONE PARTECIPATA

STRADIVARIE ARCHITETTI ASSOCIATI
largo don Francesco Bonifacio 1, Trieste 34125, t. 040.2601675, f. 040.9894608
mail: studio@stradivarie.it, p.i./c/f 01175480324

PROGETTO PEDIBUS

STRADIVARIE ARCHITETTI ASSOCIATI
largo don Francesco Bonifacio 1, Trieste 34125, t. 040.2601675, f. 040.9894608
mail: studio@stradivarie.it, p.i./c/f 01175480324

RESPONSABILE UNICO DEL PROCEDIMENTO

arch. Ave Furlan

ELABORATO

SDF01P

INQUADRAMENTO TERRITORIALE

FILE RIF.

SDF01P.pdf

SCALA

1:20000-1:5000

DATA

REVISIONE

1

REV

DESCRIZIONE

DATA

DISEGNATO

VERIFICATO

APPROVATO

Trieste

Elenco firmatari

ATTO SOTTOSCRITTO DIGITALMENTE AI SENSI DEL D.P.R. 445/2000 E DEL D.LGS. 82/2005 E SUCCESSIVE MODIFICHE E INTEGRAZIONI

Questo documento è stato firmato da:

NOME: BERNETTI GIULIO

CODICE FISCALE: BRNGLI72L21L424H

DATA FIRMA: 24/12/2018 13:00:21

IMPRONTA: 6FC096885A9DA9C2079002768DACAB3D4D95C3A2591B4558334257F1E0C46C6A
4D95C3A2591B4558334257F1E0C46C6A1423BFE2668D9FF1F144D0D406CD8496
1423BFE2668D9FF1F144D0D406CD8496799EC70D707BF293BF55C34FB5849E19
799EC70D707BF293BF55C34FB5849E19C3E163AC7FDB0DD05B97C2A301B53A55