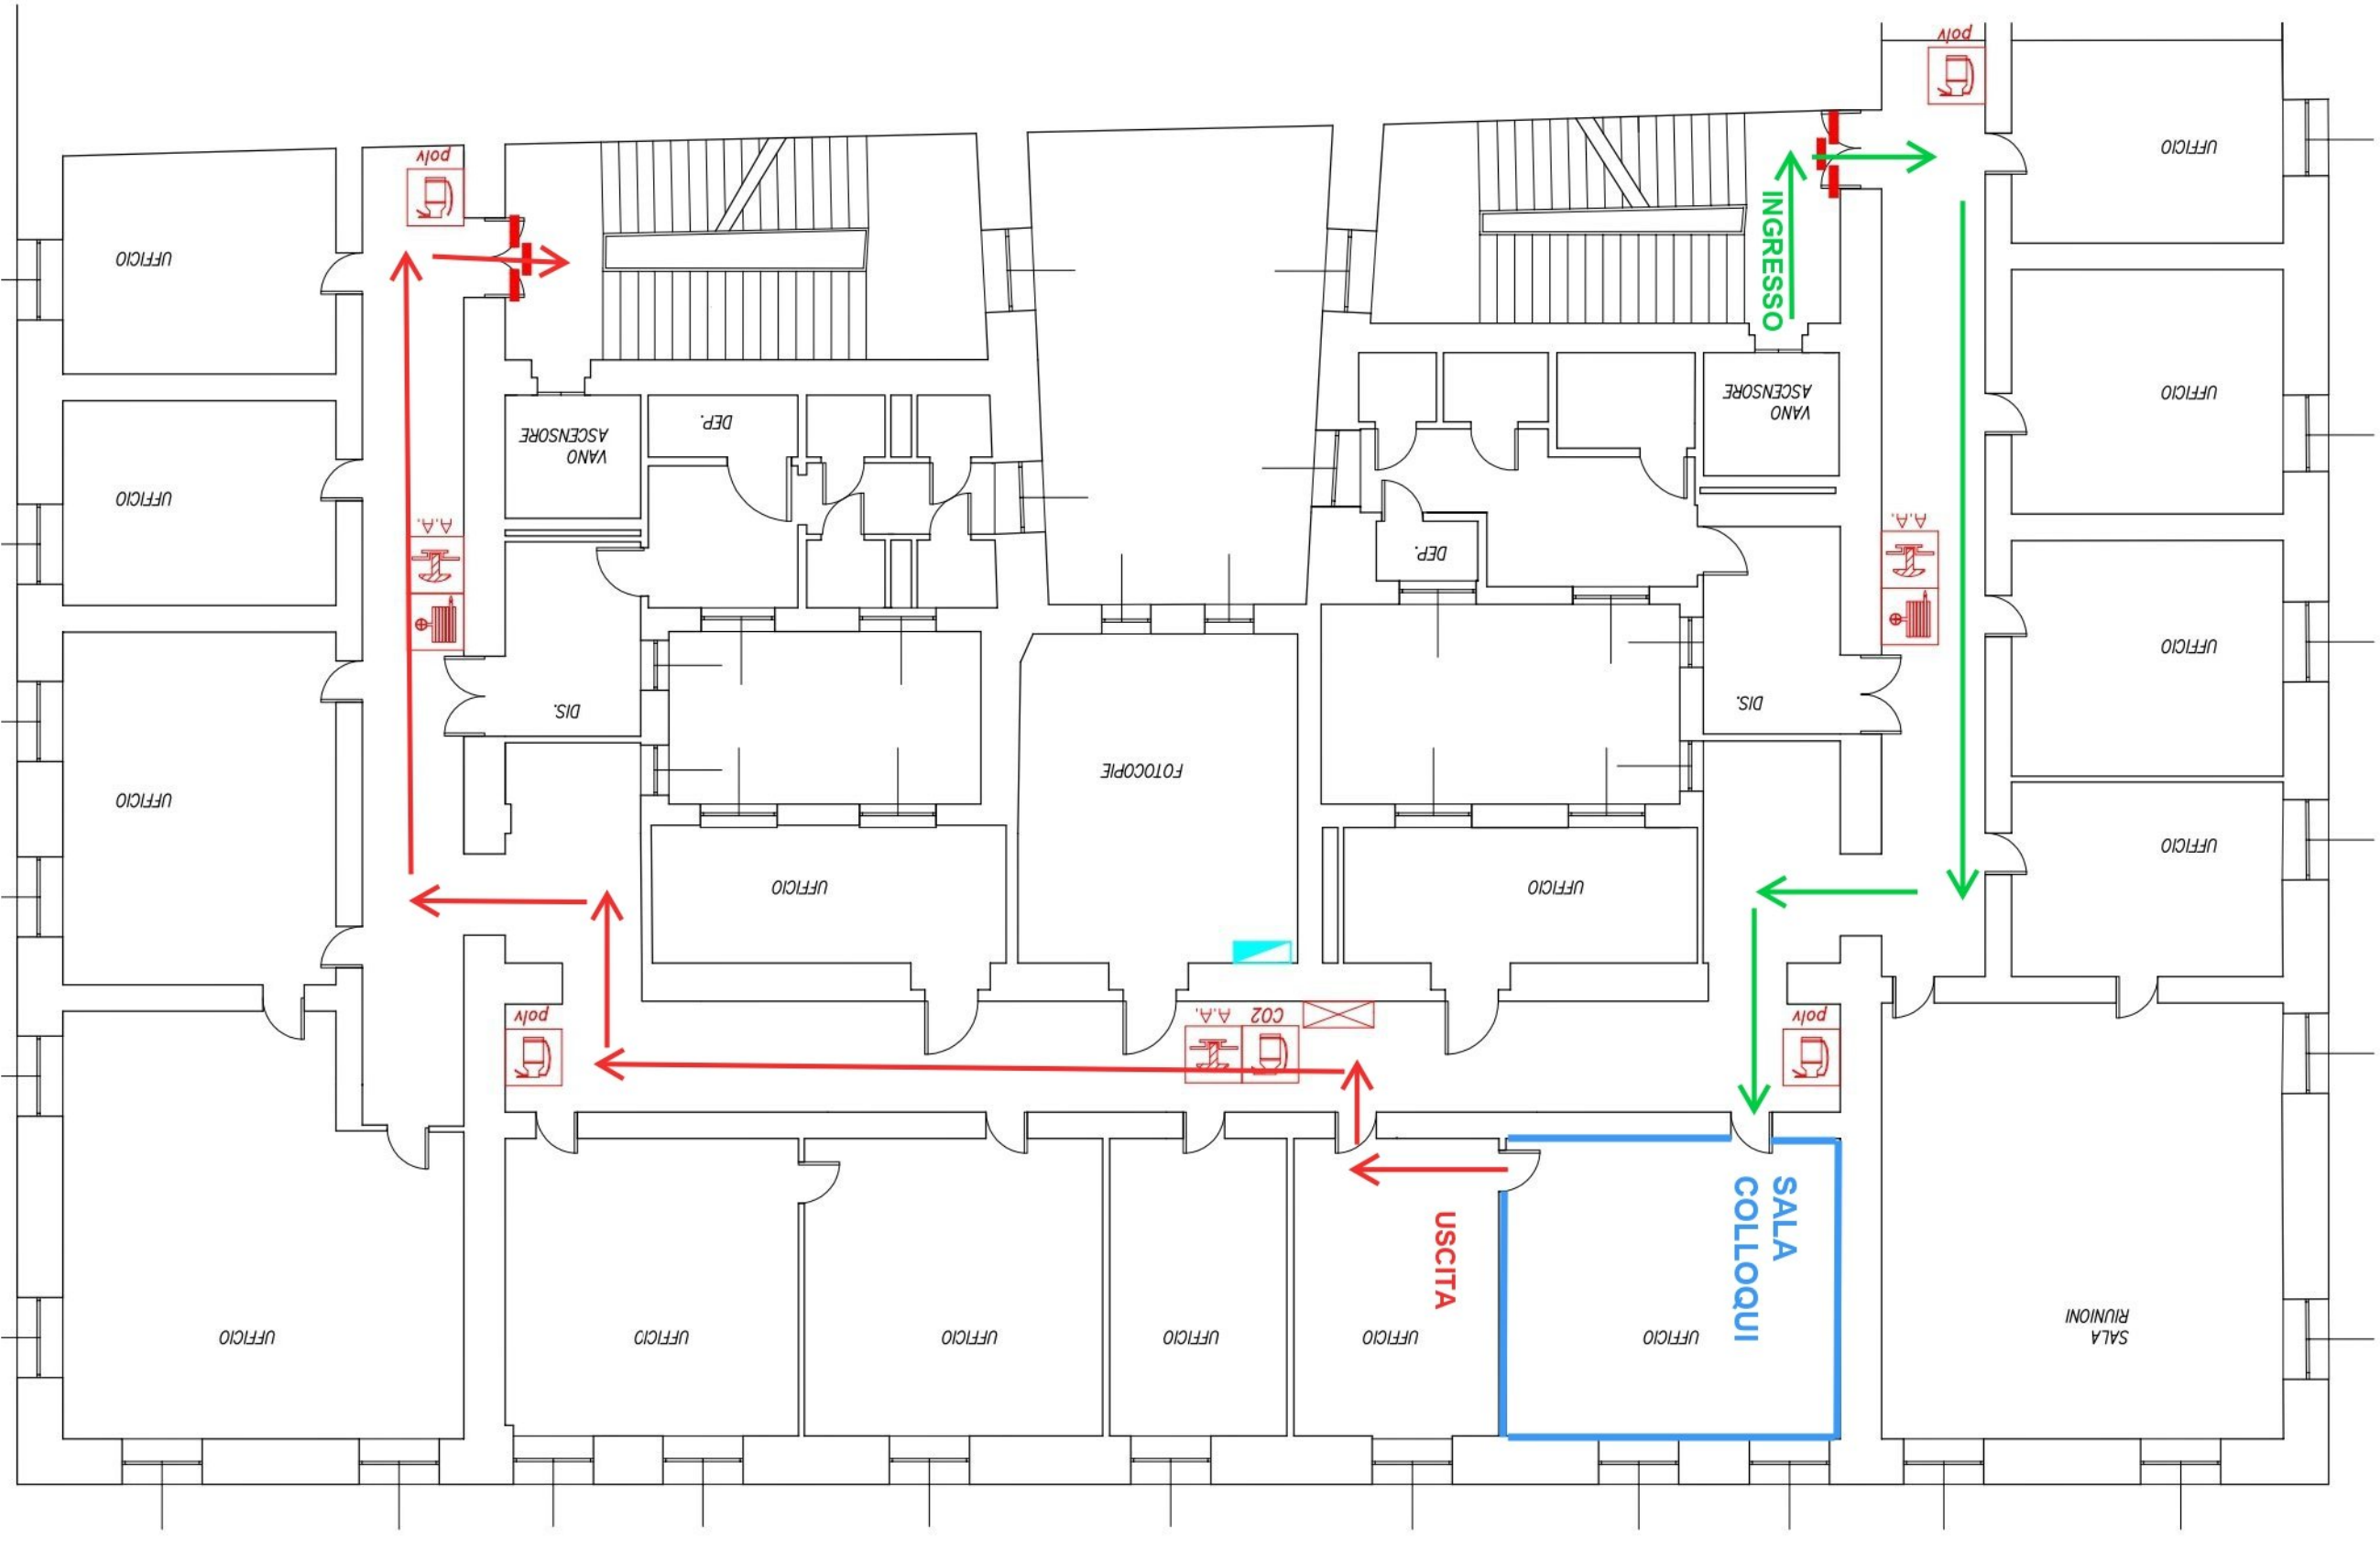
UFFICIO
UFFICIO
UFFICIO
UFFICIO
UFFICIO
UFFICIO
UFFICIO
UFFICIO
UFFICIO
UFFICIO
UFFICIO
UFFICIO
UFFICIO
UFFICIO
UFFICIO
UFFICIO
SALA RIUNIONI
SALA COLLOQUI
USCITA
INGRESSO
FOTOCOPIE
DIS.
DIS.
DEP.
DEP.
VANO ASCENSORE
VANO ASCENSORE
A.A.
A.A.
A.A.
CO2
poiv
poiv
poiv
poiv