




PROSPETTO LATO INTERNO

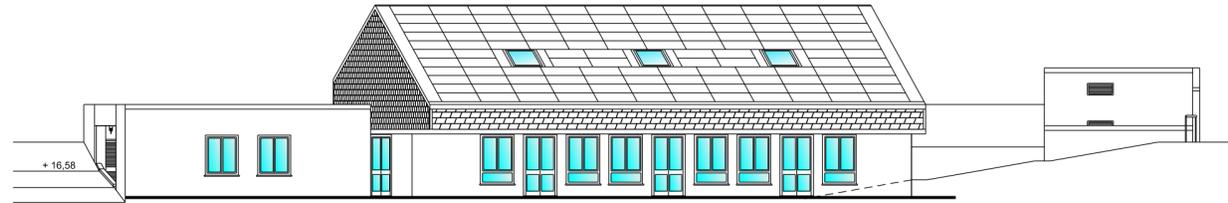


PROSPETTO OVEST

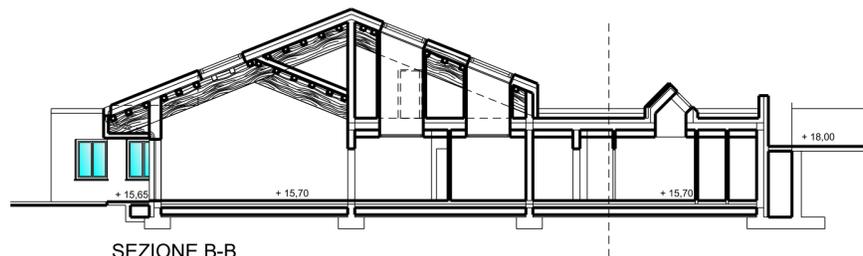

SEZIONE B-B

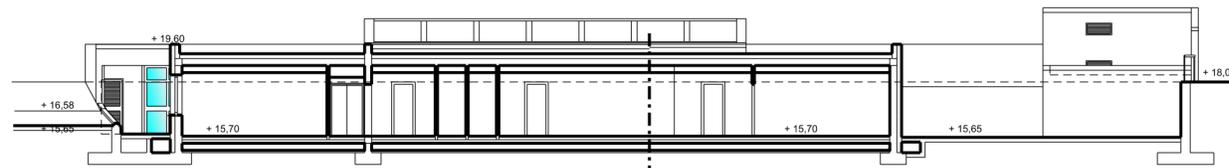

SEZIONE A-A

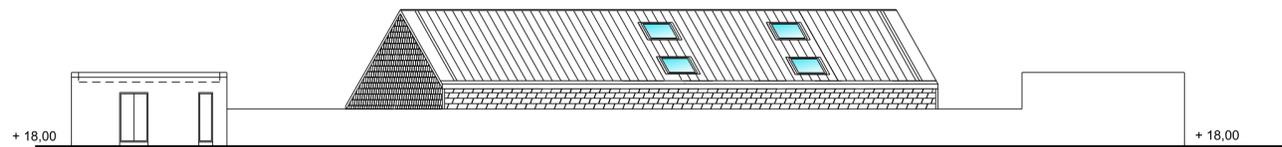

PROSPETTO VIA VILLAN DE BACHINO



SEZIONE C-C



comune di trieste
area lavori pubblici
servizio edilizia scolastica e sportiva, project financing, coord. pto e amm. lpp

riqualificazione caserma polstrada di roiano

codice opera 0323 I

progetto preliminare generale

elaborato

A2

Asilo nido - Prospetti e sezioni di progetto

luglio 2015

scala 1:200

spazi aperti e parcheggio
progetto architettonico

arch. Laura Visintin
arch. Massimo Mesca
arch. Moreno Suzzi
dott. Alfonso Tome'

progetto alberature
e aree verdi
progetto viabilità
progetto impianti

geom. Edoardo Collini
per. ind. Marco Caimi
per. ind. Franco Stogaus
arch. Moreno Suzzi
geom. Maurizio Nardini

stesura grafica
computi

asilo nido

progetto architettonico
progetto edile
progetto impianti

ing. Diego Fabris
geom. Renzo Nordio
per. ind. Marco Caimi
per. ind. Franco Stogaus
geom. Angelo Micillo

stesura grafica
rilievi

r.u.p.

geom. Ermanno Reatti
geom. Maurizio Nardini
arch. Moreno Suzzi
ing. Giovanni Svara

