




SCALE PIANO SOFFITTE

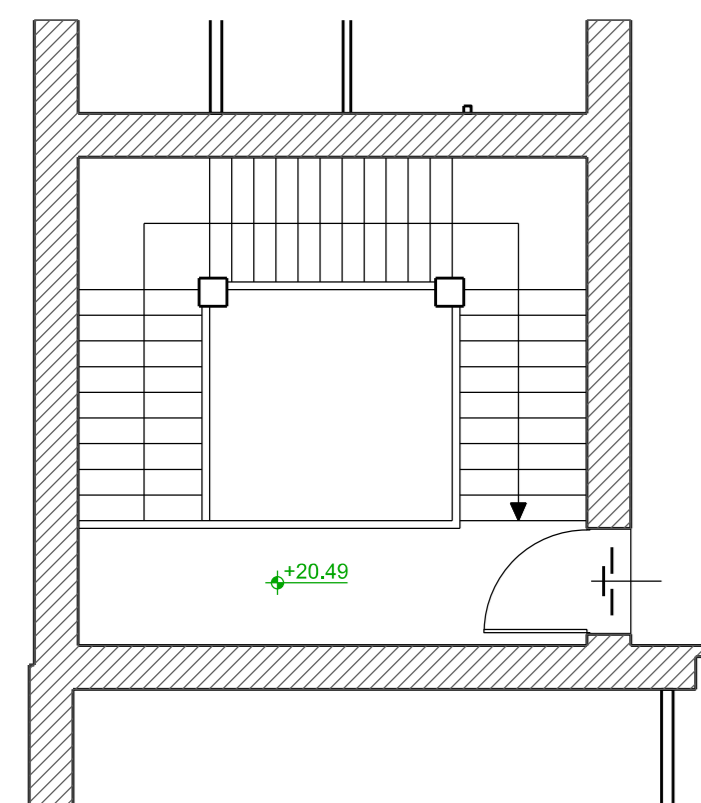



SCALE PIANO TERZO

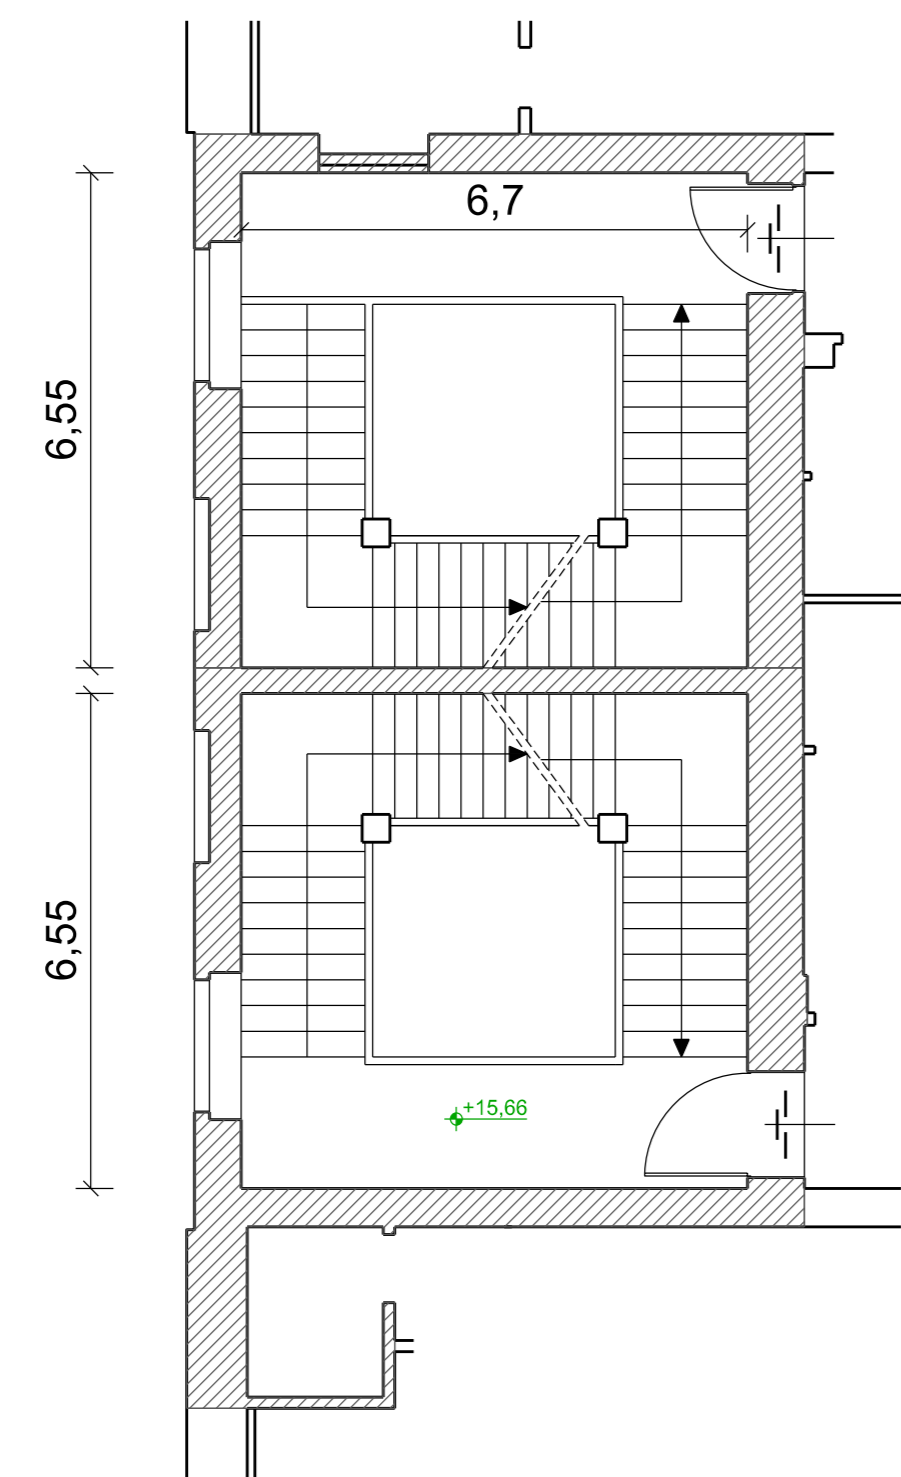

SCALE PIANO SECONDO

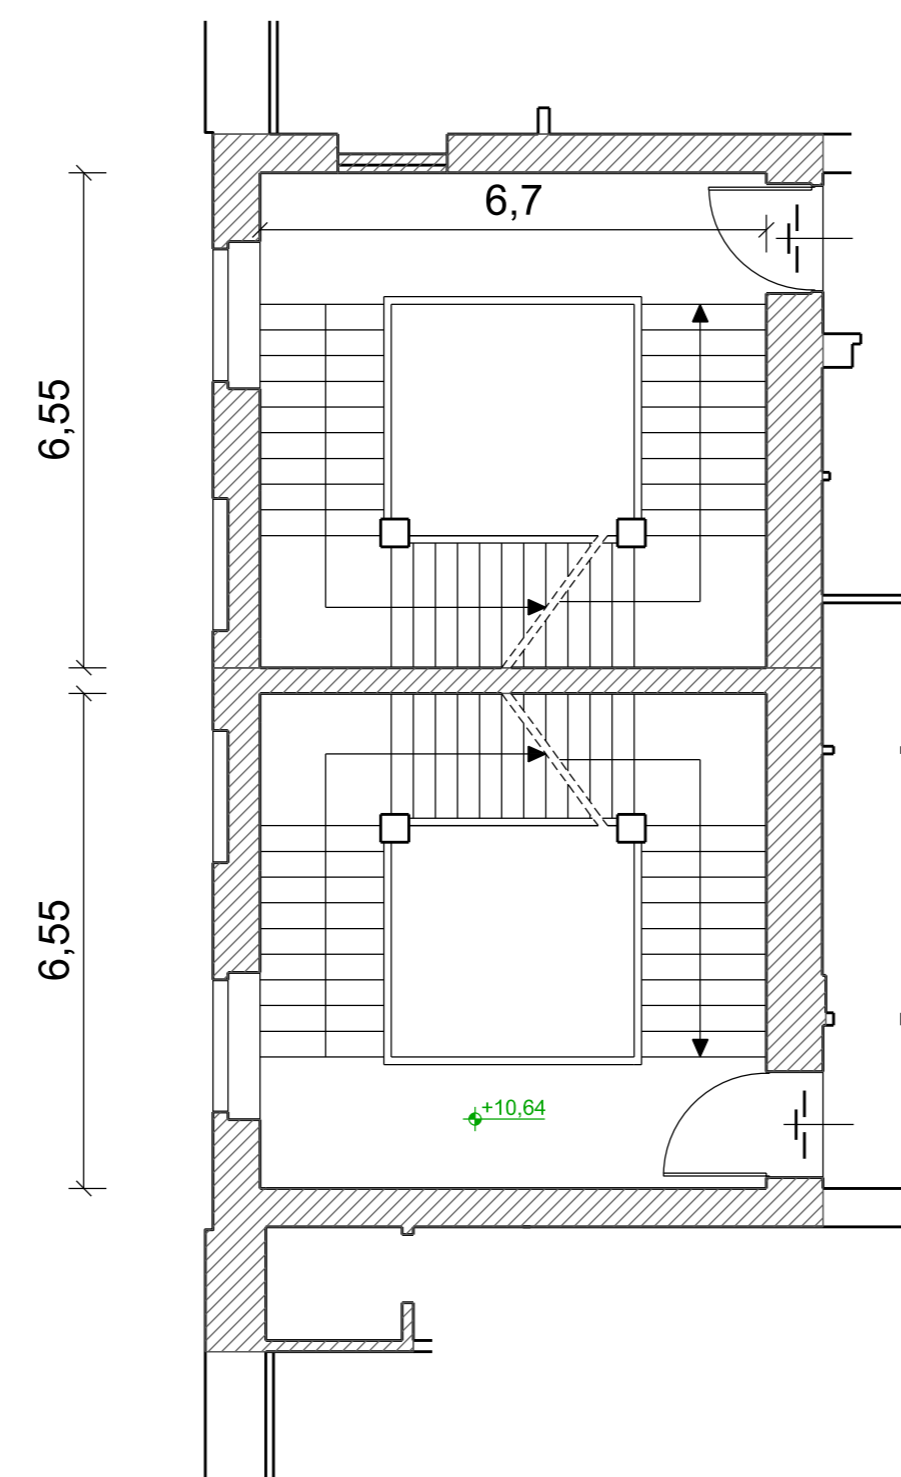

SCALE PIANO PRIMO

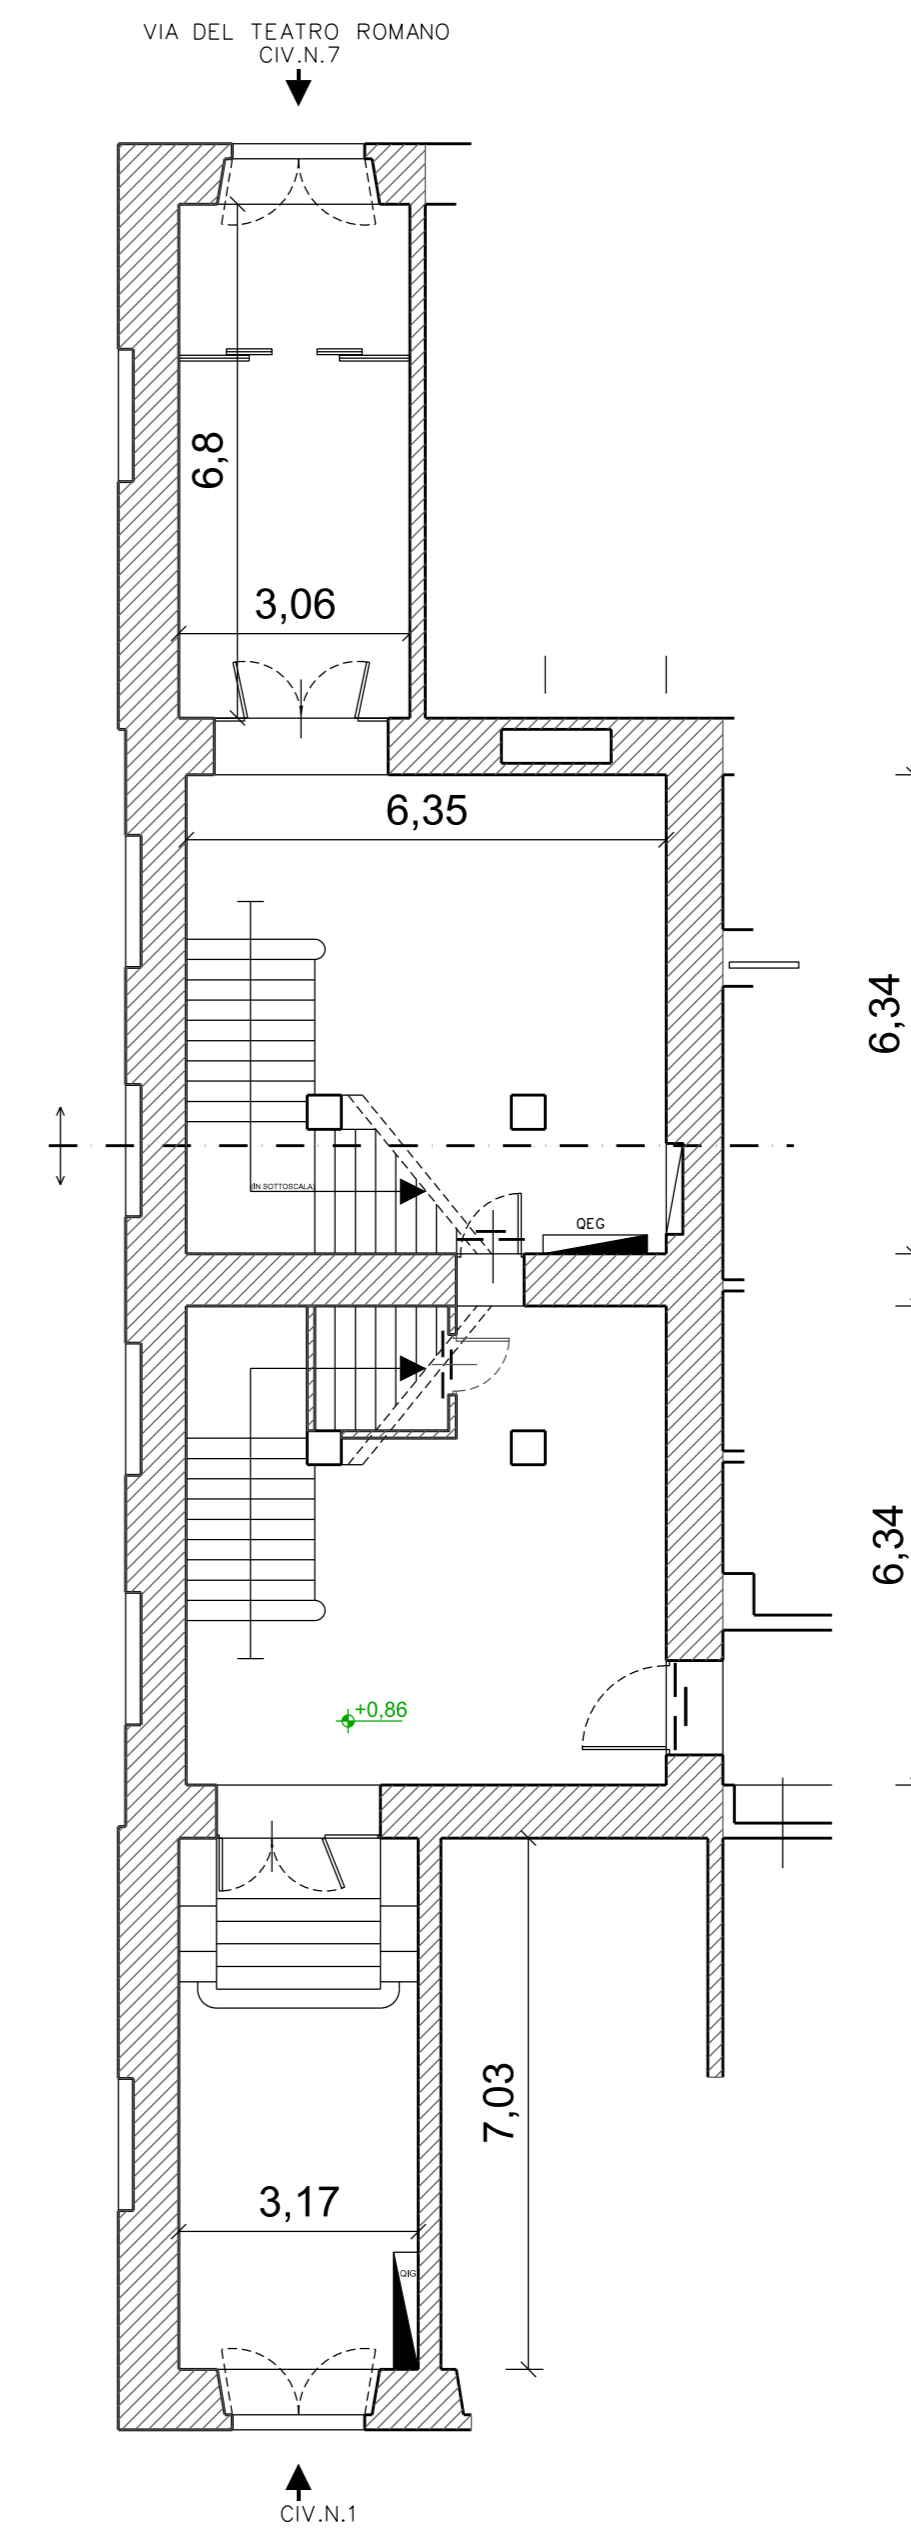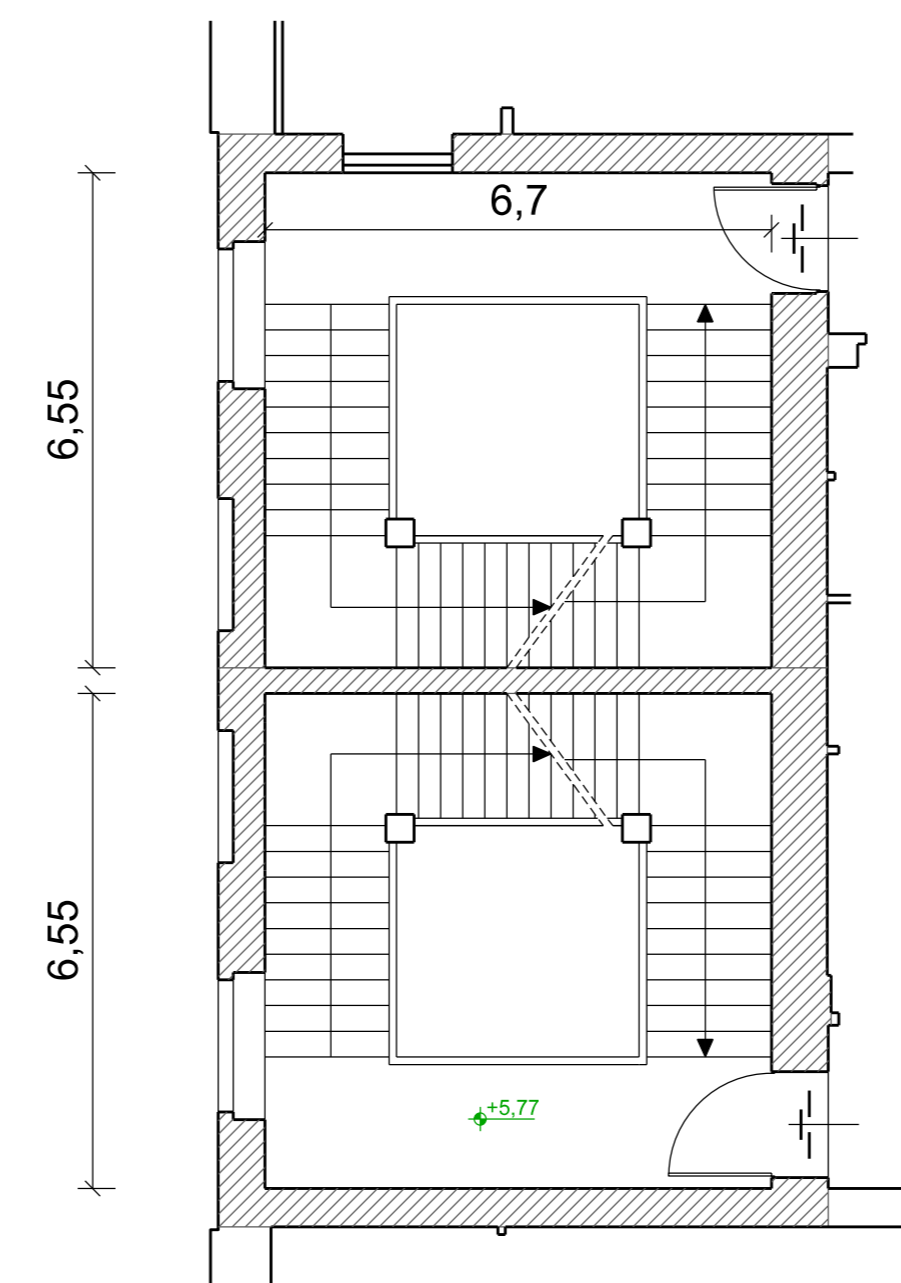

Comune di Trieste
 piazza Unità d'Italia 4
 34121 Trieste
 tel. 040/6751
 www.comune.trieste.it
 partita iva 0020240321

AREA LAVORI PUBBLICI
 FINANZA DI PROGETTO E PARTENARIATI
 EDILIZIA SCOLASTICA E SPORTIVA
 PROGRAMMI COMPLESSI

CODICE OPERA 14067
 RISTRUTTURAZIONE E RESTAURO EDIFICIO
 IN VIA DEL TEATRO ROMANO (EX ISTITUTO CARLI) -
 REALIZZO ASCENSORE CON ABBATTIMENTO DELLE
 BARRIERE ARCHITETTONICHE E
 RISTRUTTURAZIONE DEL QUARTO PIANO

PROGETTISTA E COORDINATORE

dott. arch. ir. Sergio Russignán

PROGETTISTA OPERE EDILI

geom. Guido Vecchiet

PROGETTISTA IMP. EL. E SPECIALI

per. ind. elettr. Franco Stogaus

PROGETTISTA IMP. CLIM E IDR. ANT.


per. ind. term. Franco Cossutta

DISEGNATORE

geom. Angelo Micillo

RESPONSABILE DEL PROCEDIMENTO

dott. arch. Marina Cassin

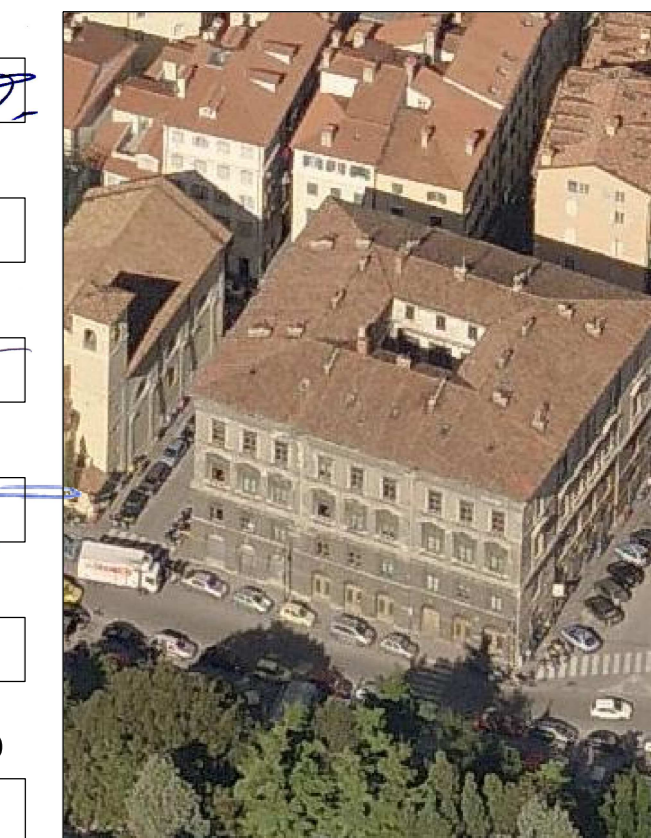

PROGETTO ESECUTIVO

TAVOLA

2

STATO DI FATTO: PIANTE VANI SCALA

SCALA

1:100

DATA

DICEMBRE 2017

Trieste

Elenco firmatari

ATTO SOTTOSCRITTO DIGITALMENTE AI SENSI DEL D.P.R. 445/2000 E DEL D.LGS. 82/2005 E SUCCESSIVE MODIFICHE E INTEGRAZIONI

Questo documento è stato firmato da:

NOME: CASSIN MARINA

CODICE FISCALE: CSSMRN56A52B160C

DATA FIRMA: 20/12/2017 12:56:58

IMPRONTA: A53EEEB9EB360A5830B6293CC9C38C2E7570047E5CE60B4B71DFDD1FE6688D16
7570047E5CE60B4B71DFDD1FE6688D1665F8C2BD336FB3D0B1C01439FB6B52AC
65F8C2BD336FB3D0B1C01439FB6B52ACBB8D50AADA22960E143F77AA94BF16D8
BB8D50AADA22960E143F77AA94BF16D82F1FED53BFF4871B6A92CA9F52C7C22B

NOME: LORENZUT FABIO

CODICE FISCALE: LRNFBA59T27E098E

DATA FIRMA: 21/12/2017 17:38:51

IMPRONTA: 23190E220B10F5BC69931F25C66575A0FD1F22097DD929D686ABD7B1A045E0
FD1F22097DD929D686ABD7B1A045E026F23A4DF6F106D9C5A082CF35841540
26F23A4DF6F106D9C5A082CF35841540AD64DA1CF0B903906FB54144438FE389
AD64DA1CF0B903906FB54144438FE389F6D59CEFC1944A1A941700E49FBC97F8

NOME: DIPIAZZA ROBERTO

CODICE FISCALE: DPZRRT53B01A103I

DATA FIRMA: 21/12/2017 17:58:00

IMPRONTA: 3EFE594B4B22AAA29459ED48FFF35262783E5ED152D4BB5E81E2A2D07AB33CDB
783E5ED152D4BB5E81E2A2D07AB33CDBB85611385EFAC160C30791C6A09019FF
B85611385EFAC160C30791C6A09019FF7DE3B41CE968A356C66FB501A71AB014
7DE3B41CE968A356C66FB501A71AB0144E4D1330095C028490899D73EA9648FA