




SCALE PIANO SOFFITTE

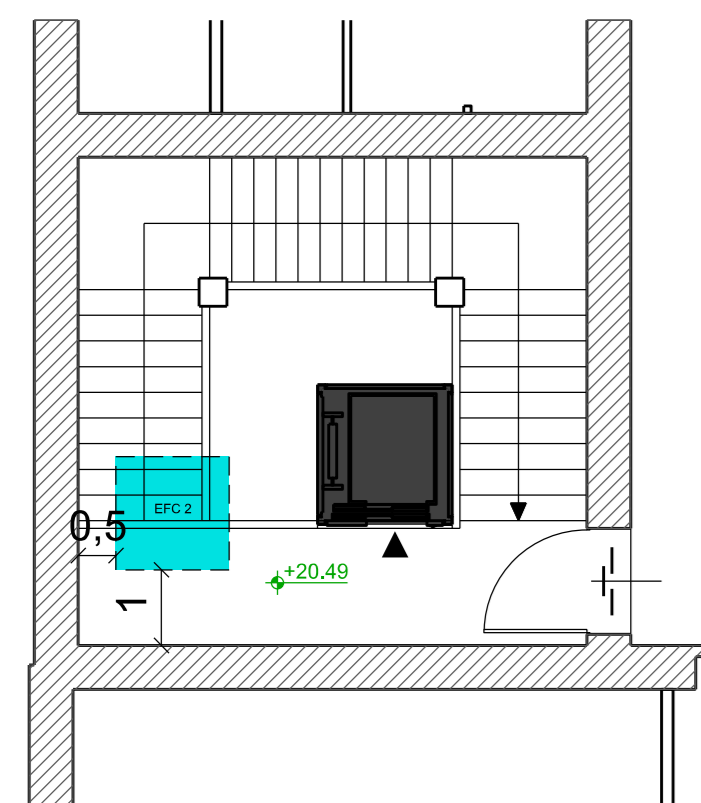



SCALE PIANO TERZO

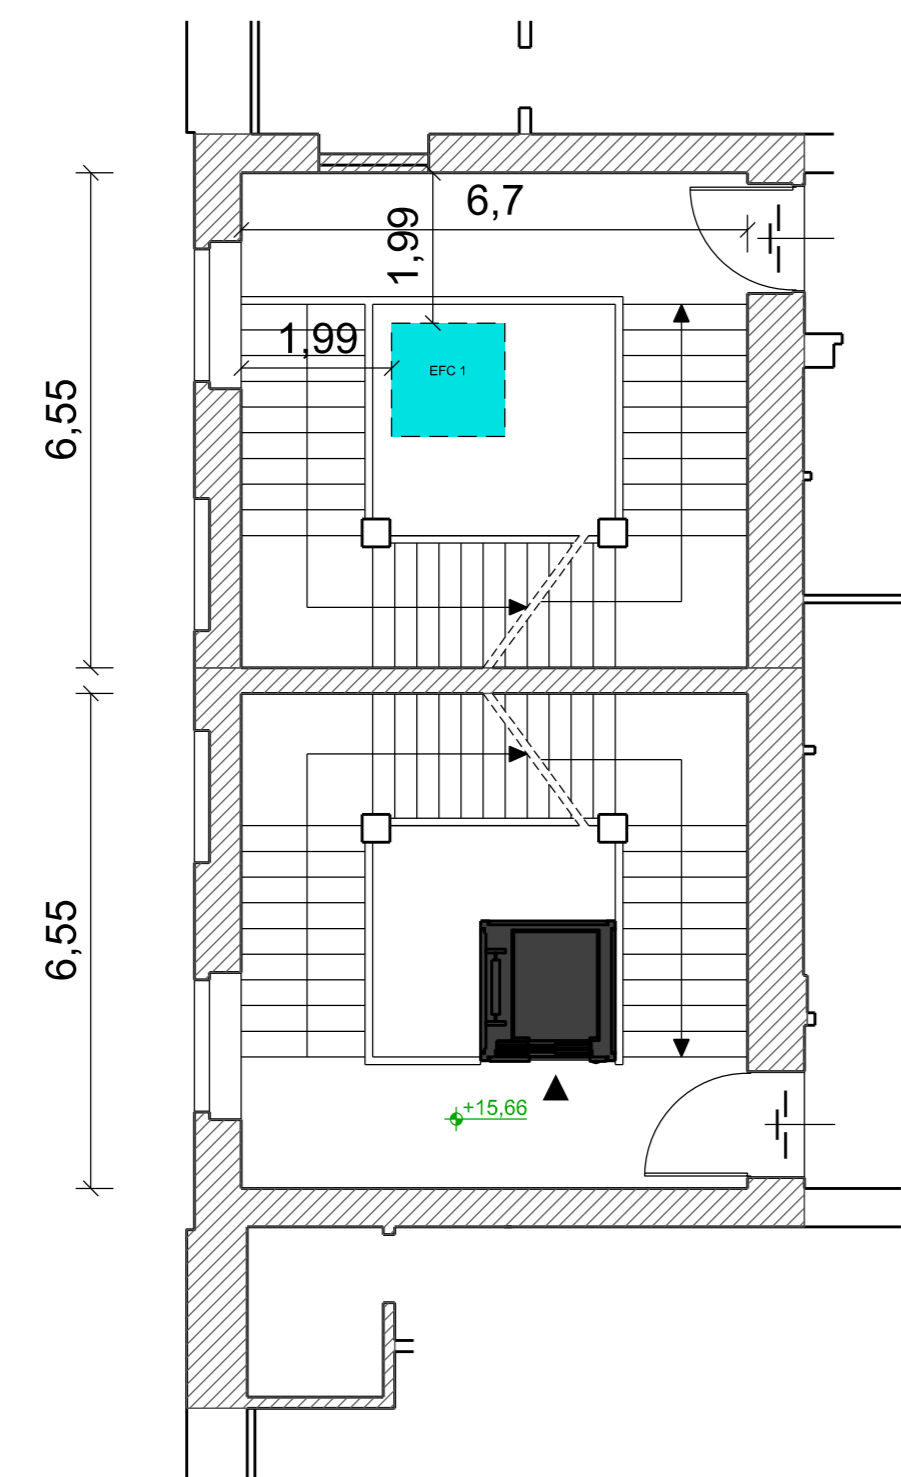

SCALE PIANO SECONDO

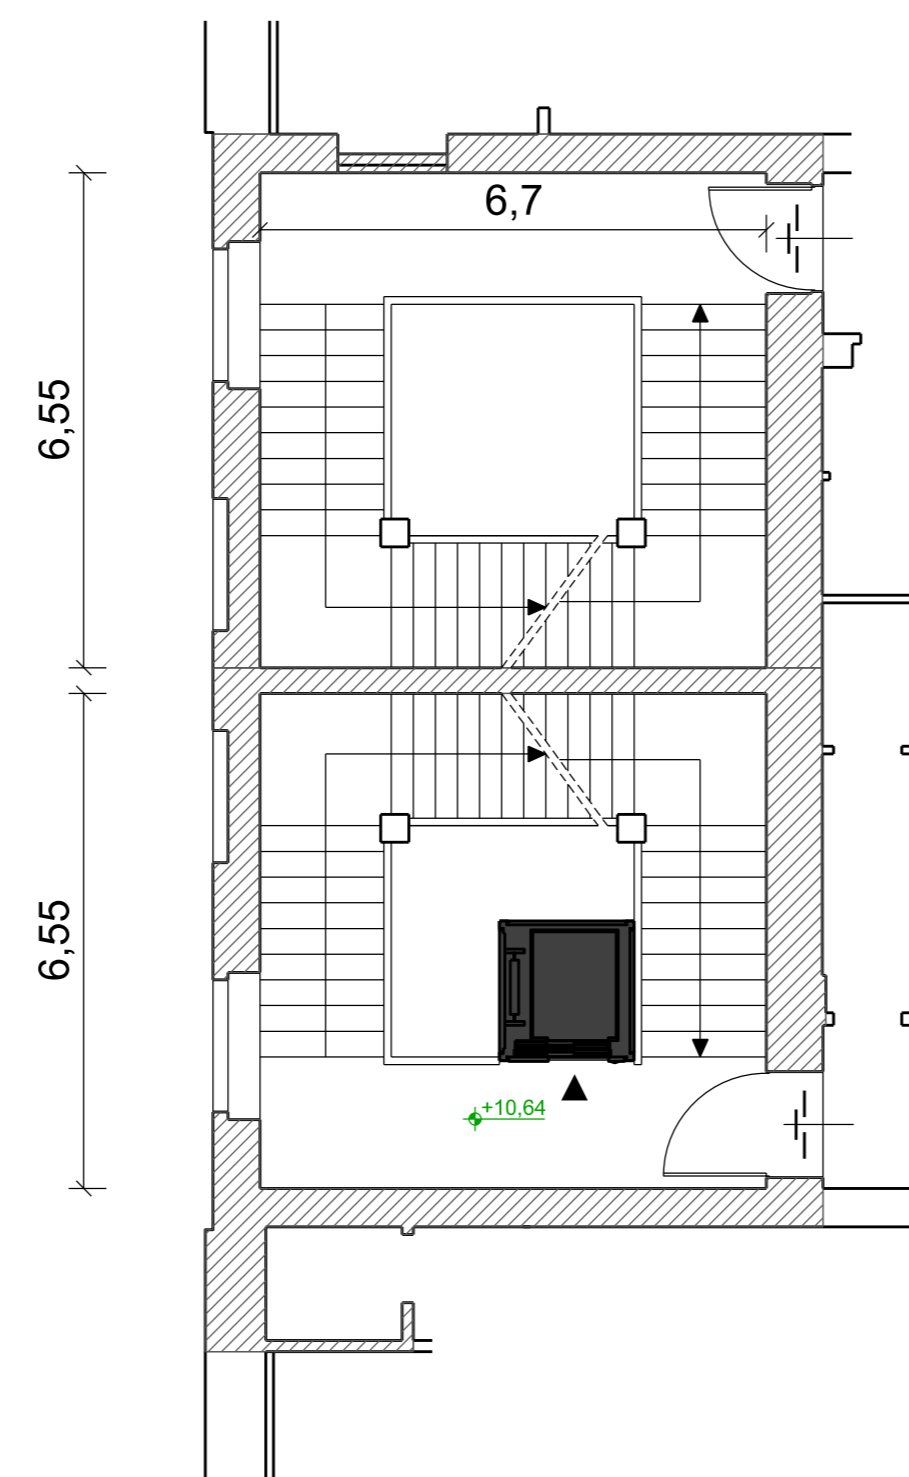

SCALE PIANO PRIMO

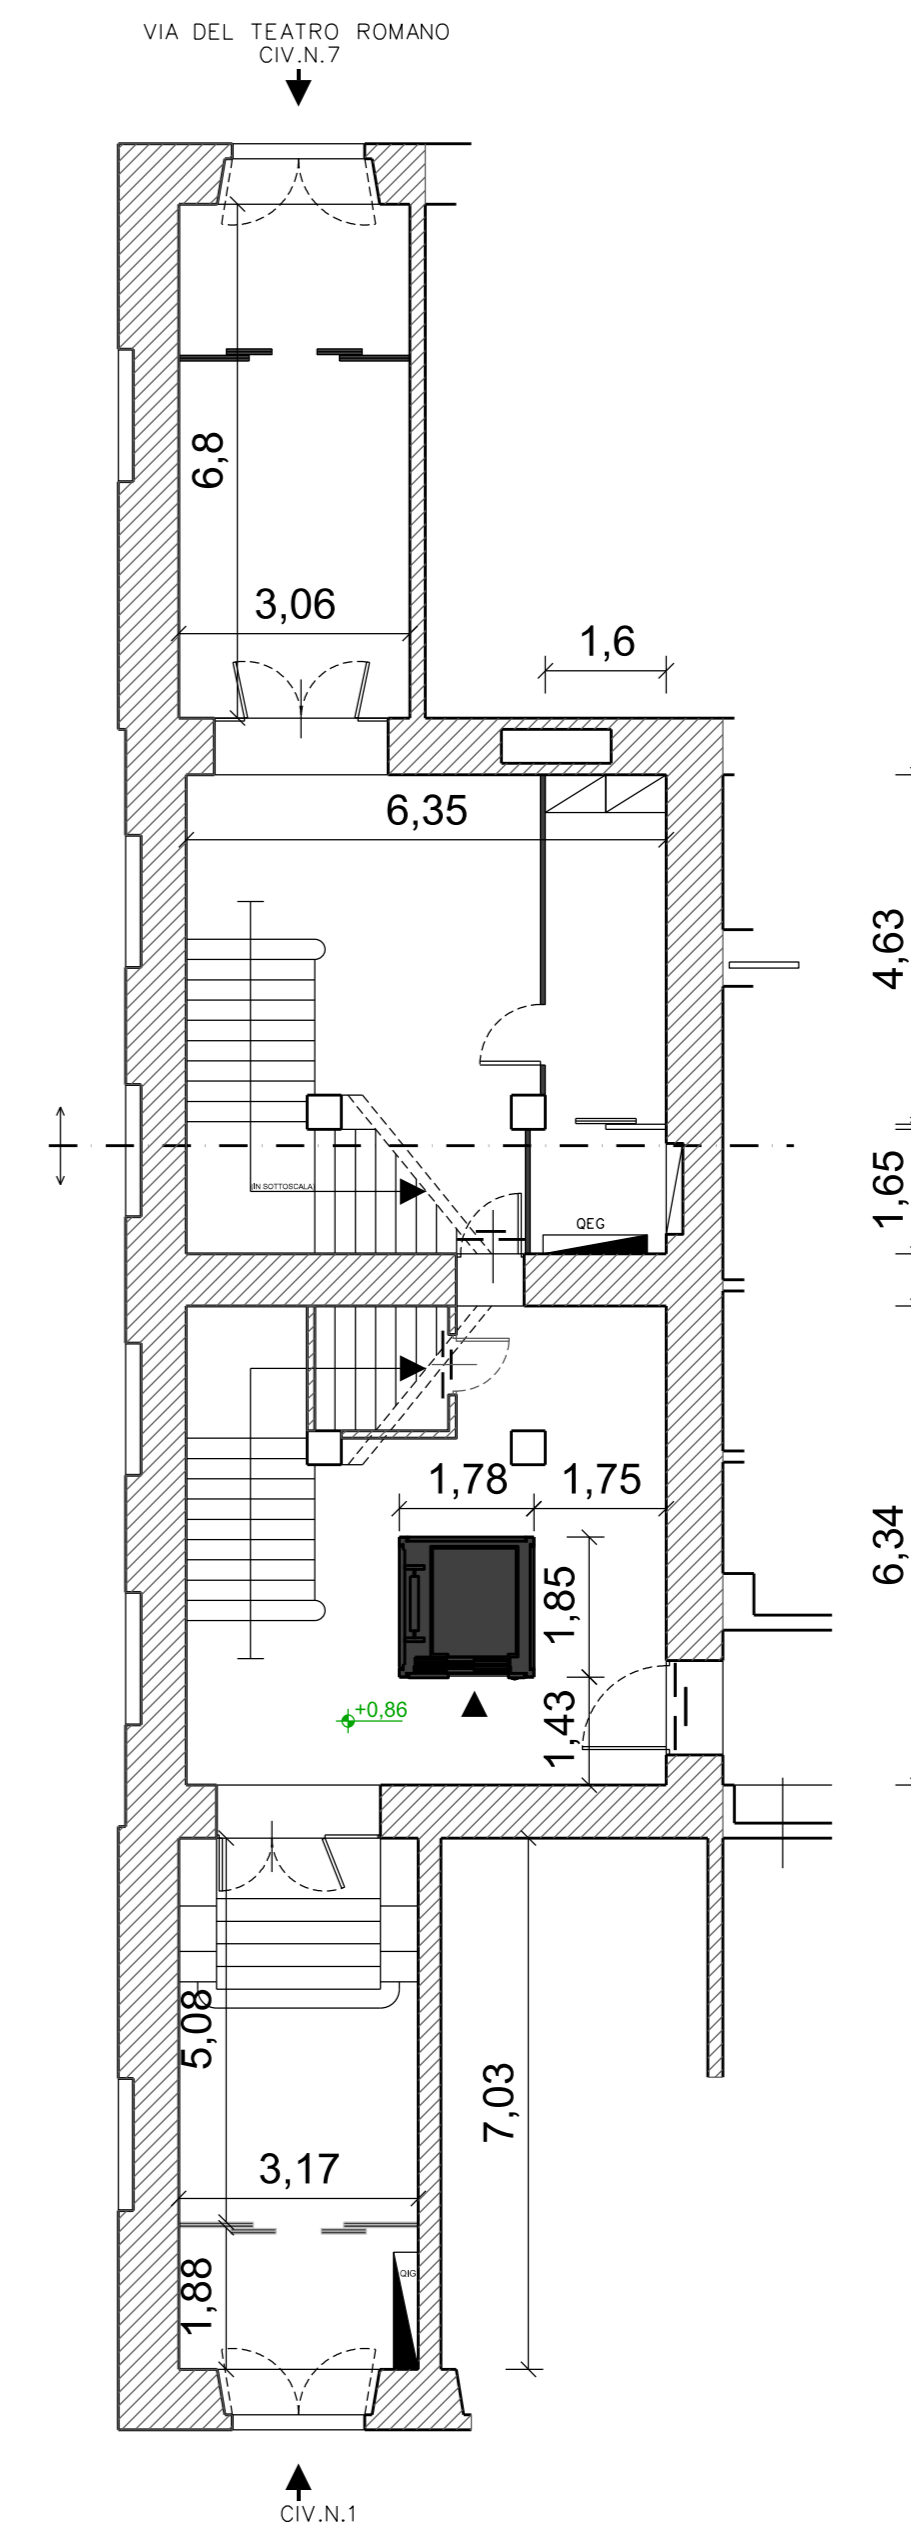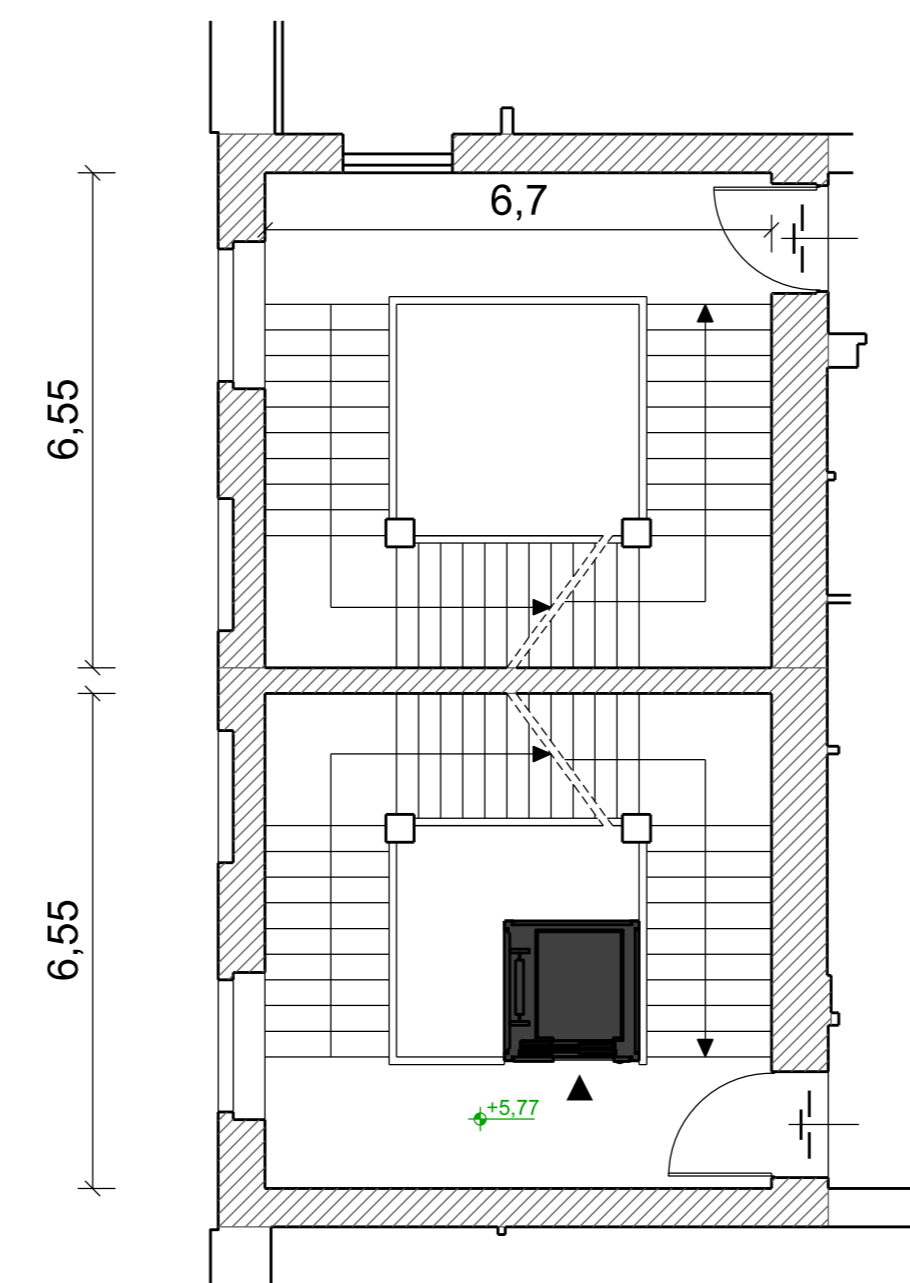


Comune di Trieste
 piazza Unità d'Italia 4
 34121 Trieste
 tel. 040/6751
 www.comune.trieste.it
 partita iva 0020240321

AREA LAVORI PUBBLICI
 FINANZA DI PROGETTO E PARTENARIATI
 EDILIZIA SCOLASTICA E SPORTIVA
 PROGRAMMI COMPLESSI

CODICE OPERA 14067
 RISTRUTTURAZIONE E RESTAURO EDIFICIO
 IN VIA DEL TEATRO ROMANO (EX ISTITUTO CARLI) -
 REALIZZO ASCENSORE CON ABBATTIMENTO DELLE
 BARRIERE ARCHITETTONICHE E
 RISTRUTTURAZIONE DEL QUARTO PIANO

- PROGETTISTA E COORDINATORE
 dott. arch. ir. Sergio Russignán
- PROGETTISTA OPERE EDILI
 geom. Guido Vecchiet
- PROGETTISTA IMP. EL. E SPECIALI
 per. ind. elettr. Franco Stogaus
- PROGETTISTA IMP. CLIM E IDR. ANT.
 per. ind. term. Franco Cossutta
- DISEGNATORE
 geom. Angelo Micillo
- RESPONSABILE DEL PROCEDIMENTO
 dott. arch. Marina Cassin

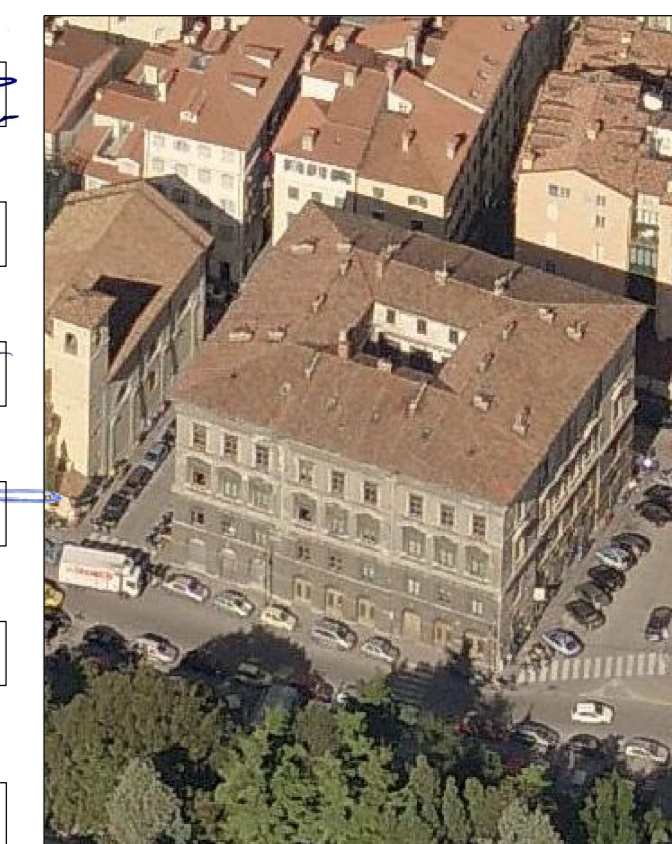

PROGETTO ESECUTIVO

TAVOLA	PROGETTO: PIANTE VANI SCALA	
4	SCALA	DATA
	1:100	DICEMBRE 2017

Trieste

Elenco firmatari

ATTO SOTTOSCRITTO DIGITALMENTE AI SENSI DEL D.P.R. 445/2000 E DEL D.LGS. 82/2005 E SUCCESSIVE MODIFICHE E INTEGRAZIONI

Questo documento è stato firmato da:

NOME: CASSIN MARINA

CODICE FISCALE: CSSMRN56A52B160C

DATA FIRMA: 20/12/2017 12:57:07

IMPRONTA: 01E7B24849FF0418453F27757C5DD73D0BE2B03649A3A6FA61AC3180AAB467B7
0BE2B03649A3A6FA61AC3180AAB467B776642999835544E655A0A59A74F7B86B
76642999835544E655A0A59A74F7B86B40F24FE95078789EE4D037CD6014639D
40F24FE95078789EE4D037CD6014639D6910CF5B63F8F23DE9DD200C3ACA7D95

NOME: LORENZUT FABIO

CODICE FISCALE: LRNFBA59T27E098E

DATA FIRMA: 21/12/2017 17:40:45

IMPRONTA: 5ABAEA33CB3326822D63F34FA9995080205DF8D5B00A9F4615B16C8A77C28D01
205DF8D5B00A9F4615B16C8A77C28D01879A0712898583DE8D193B24DFE758A0
879A0712898583DE8D193B24DFE758A022876F9AFF9A8EB7C74EA1A5726CEDD
22876F9AFF9A8EB7C74EA1A5726CEDD9855B663C3AF7BA644046E0563861E85

NOME: DIPIAZZA ROBERTO

CODICE FISCALE: DPZRRT53B01A103I

DATA FIRMA: 21/12/2017 17:58:15

IMPRONTA: 34D4EA2C1C8EC57ACE2AFBB91DA76FEBBCBA29F2DAA913CD42D912436A0438F90
CBA29F2DAA913CD42D912436A0438F90C92D68B6F1CD0D31DB0EBB937FF97C14
C92D68B6F1CD0D31DB0EBB937FF97C145F60EF698135C6E55C93E27AB6EDA8B0
5F60EF698135C6E55C93E27AB6EDA8B00F7CB449794F28E98FDDF8C73633430D