


PIANO PRIMO

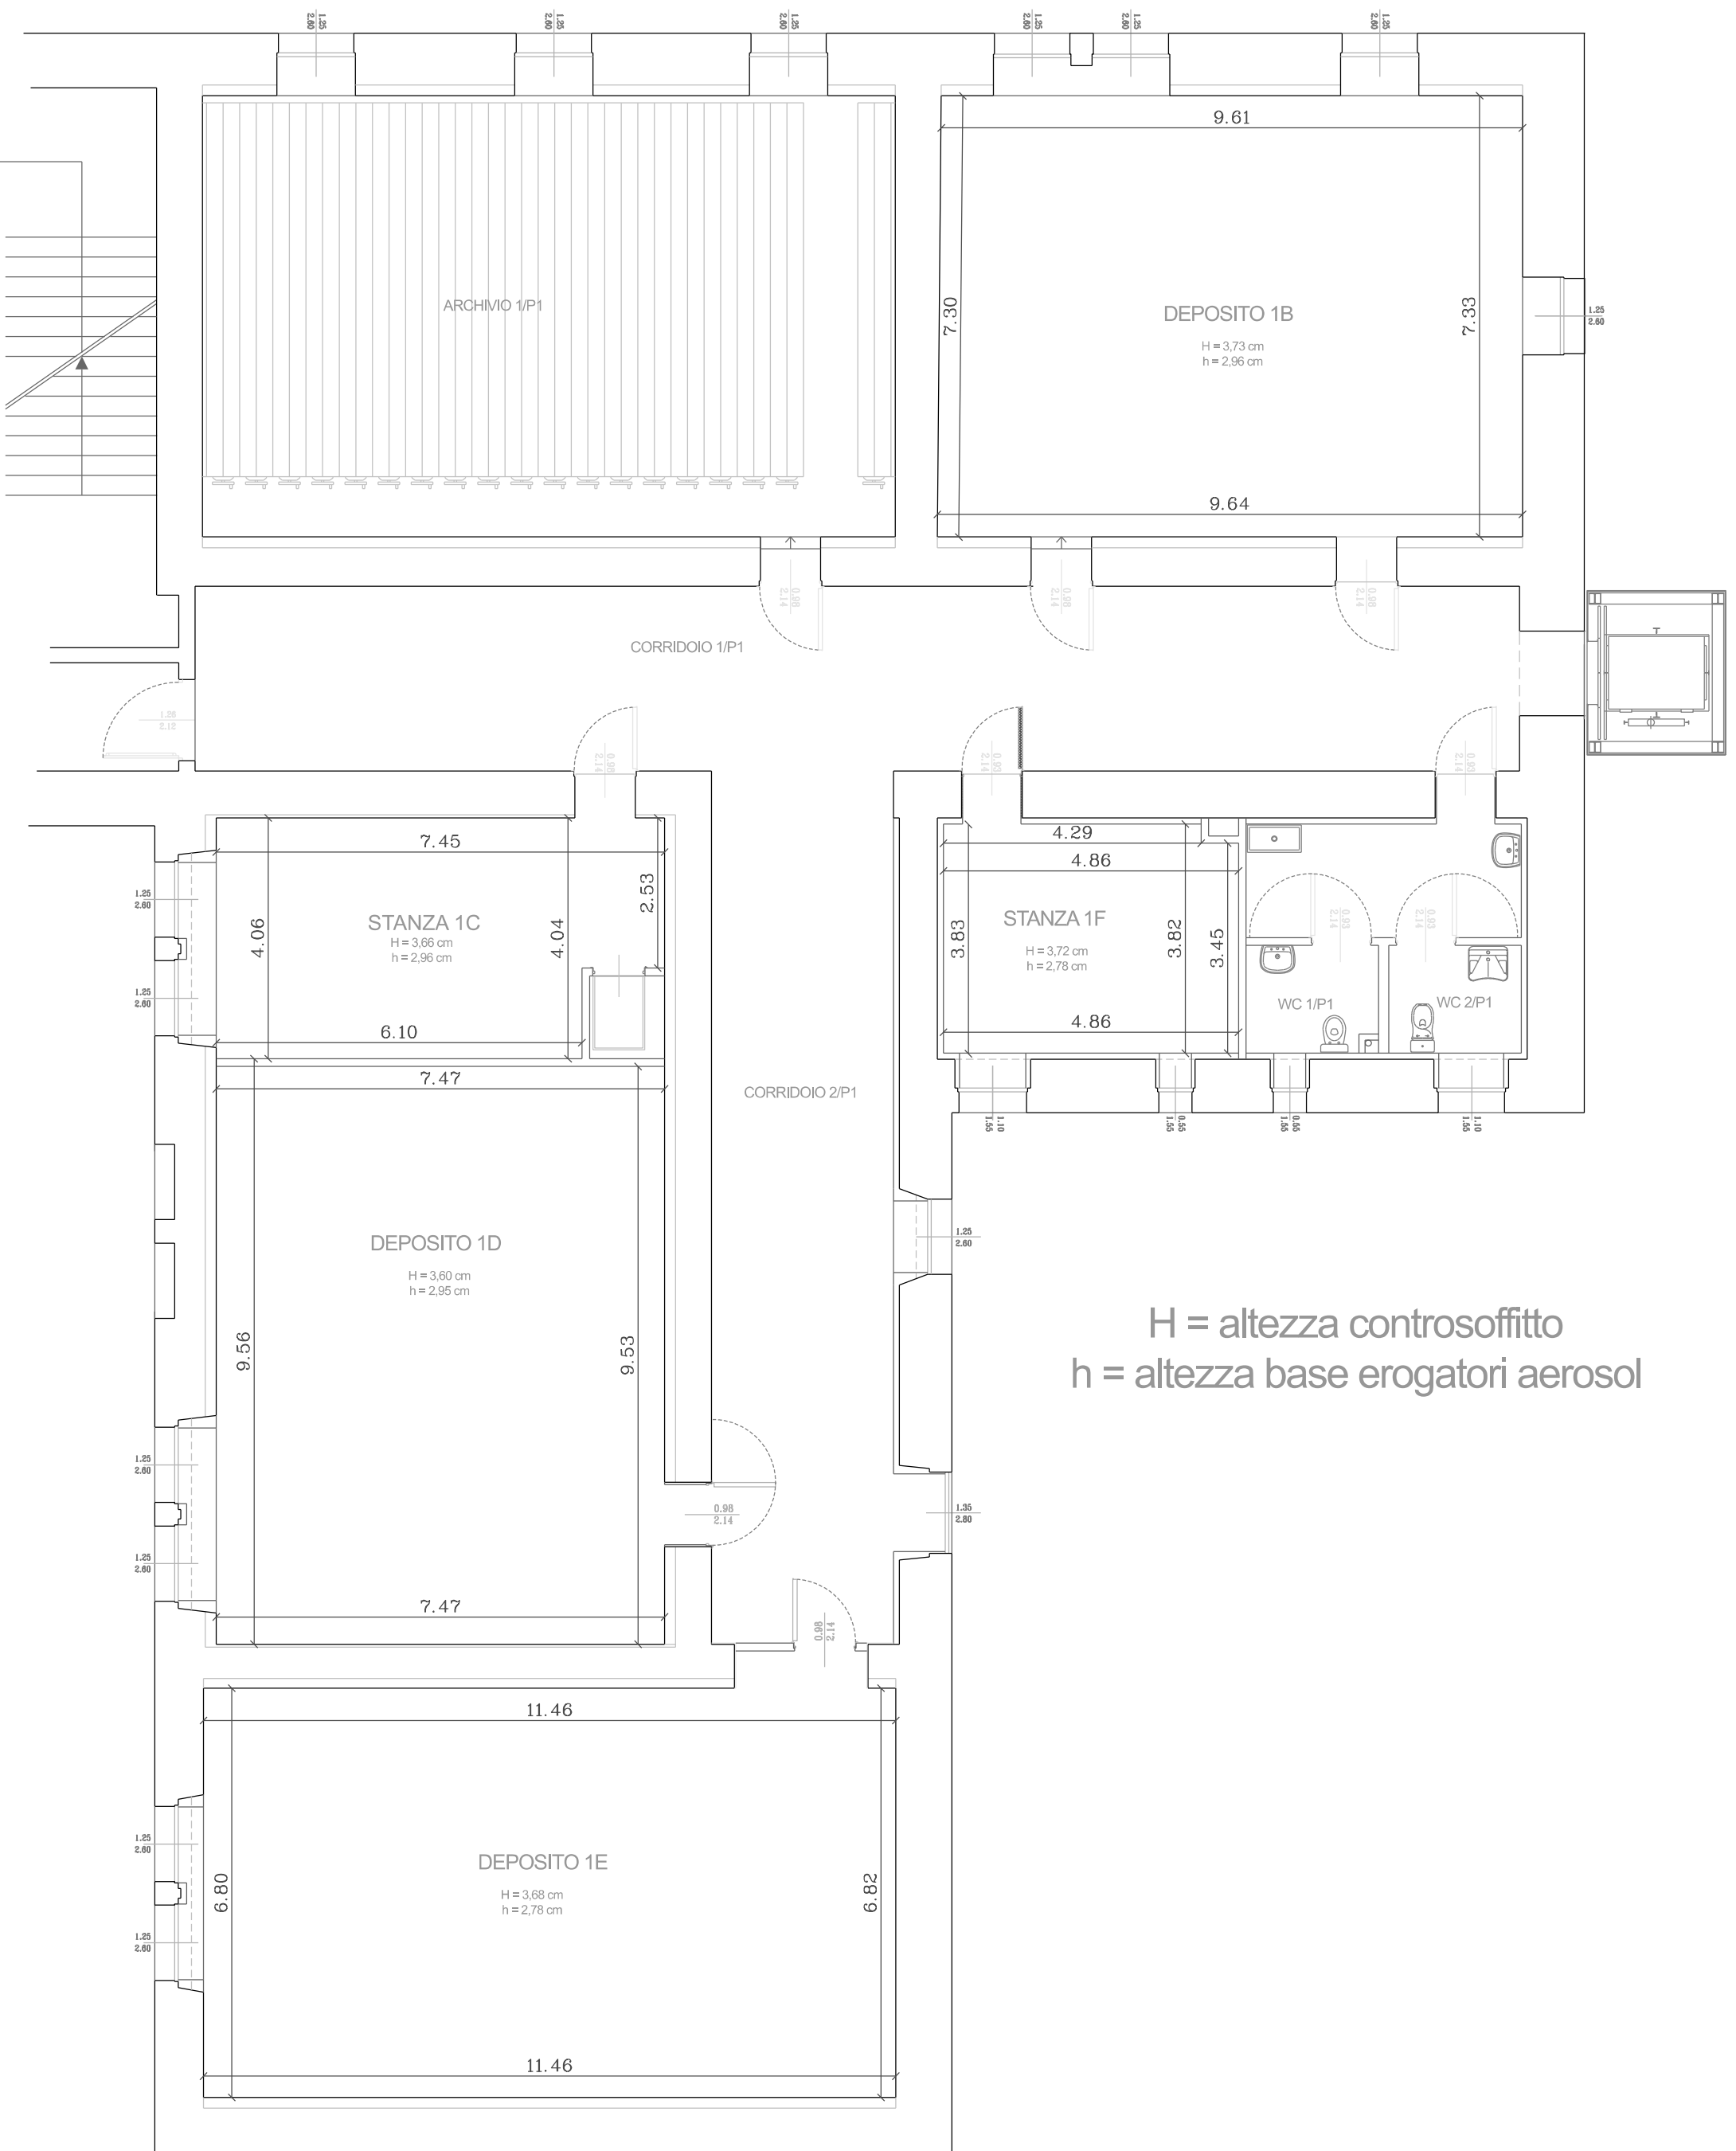

H = altezza controsoffitto
h = altezza base erogatori aerosol

Elenco firmatari

ATTO SOTTOSCRITTO DIGITALMENTE AI SENSI DEL D.P.R. 445/2000 E DEL D.LGS. 82/2005 E SUCCESSIVE MODIFICHE E INTEGRAZIONI

Questo documento è stato firmato da:

NOME: LUIGI LEONARDI

CODICE FISCALE: *****

DATA FIRMA: 27/11/2023 15:33:34