

ELABORATO PLANIMETRICO

Compilato da:
Debernardi Paolo

Isritto all'albo:
Geometri

N. 959

Agenzia del Territorio
CATASTO FABBRICATI
Ufficio Provinciale di
Trieste

Comune di Trieste


Particella: 1348/1

Protocollo n. TS0123576 del 09/10/2007

del

Dimostrazione grafica dei subalterni

Scala 1 : 500

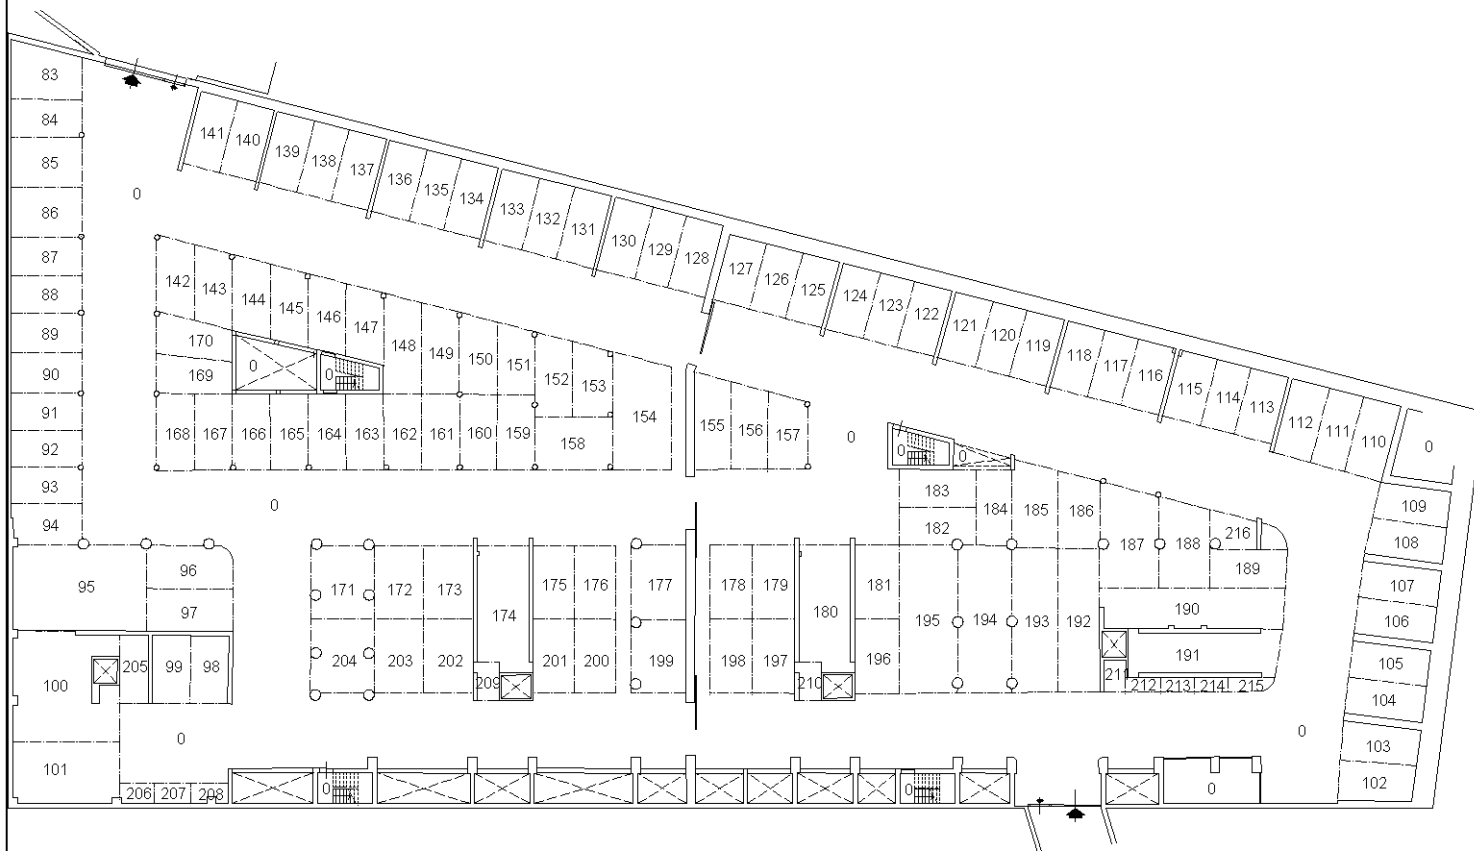

Ultima planimetria in atti

Data: 07/11/2018 - n. T86865 - Richiedente: Telematico

Totale schede: 1 - Formato di acquisizione: A4(210x297) - Formato stampa richiesto: A4(210x297) - Fattore di scala non utilizzabile

Catasto dei Fabbricati - Situazione al 07/11/2018 - Comune di TRIESTE (L424) - < Sez.Urb.: V - Foglio: 13 - Particella: 1348/1 - Elaborato planimetrico >