

Agenzia delle Entrate
CATASTO FABBRICATI
Ufficio provinciale di
Trieste


Scheda n. 1 Scala 1: 100

Dichiarazione protocollo n. del
Planimetria di u.i.u. in Comune di Trieste
Via Ugo Foscolo civ. 5

Identificativi Catastali:
Sezione: V
Foglio: 23
Particella: 3570
Subalterno: 7

Compilata da:
Valdemarin Luca
Iscritto all'albo:
Geometri
Prov. Trieste N. 1018

PIANOTERRA

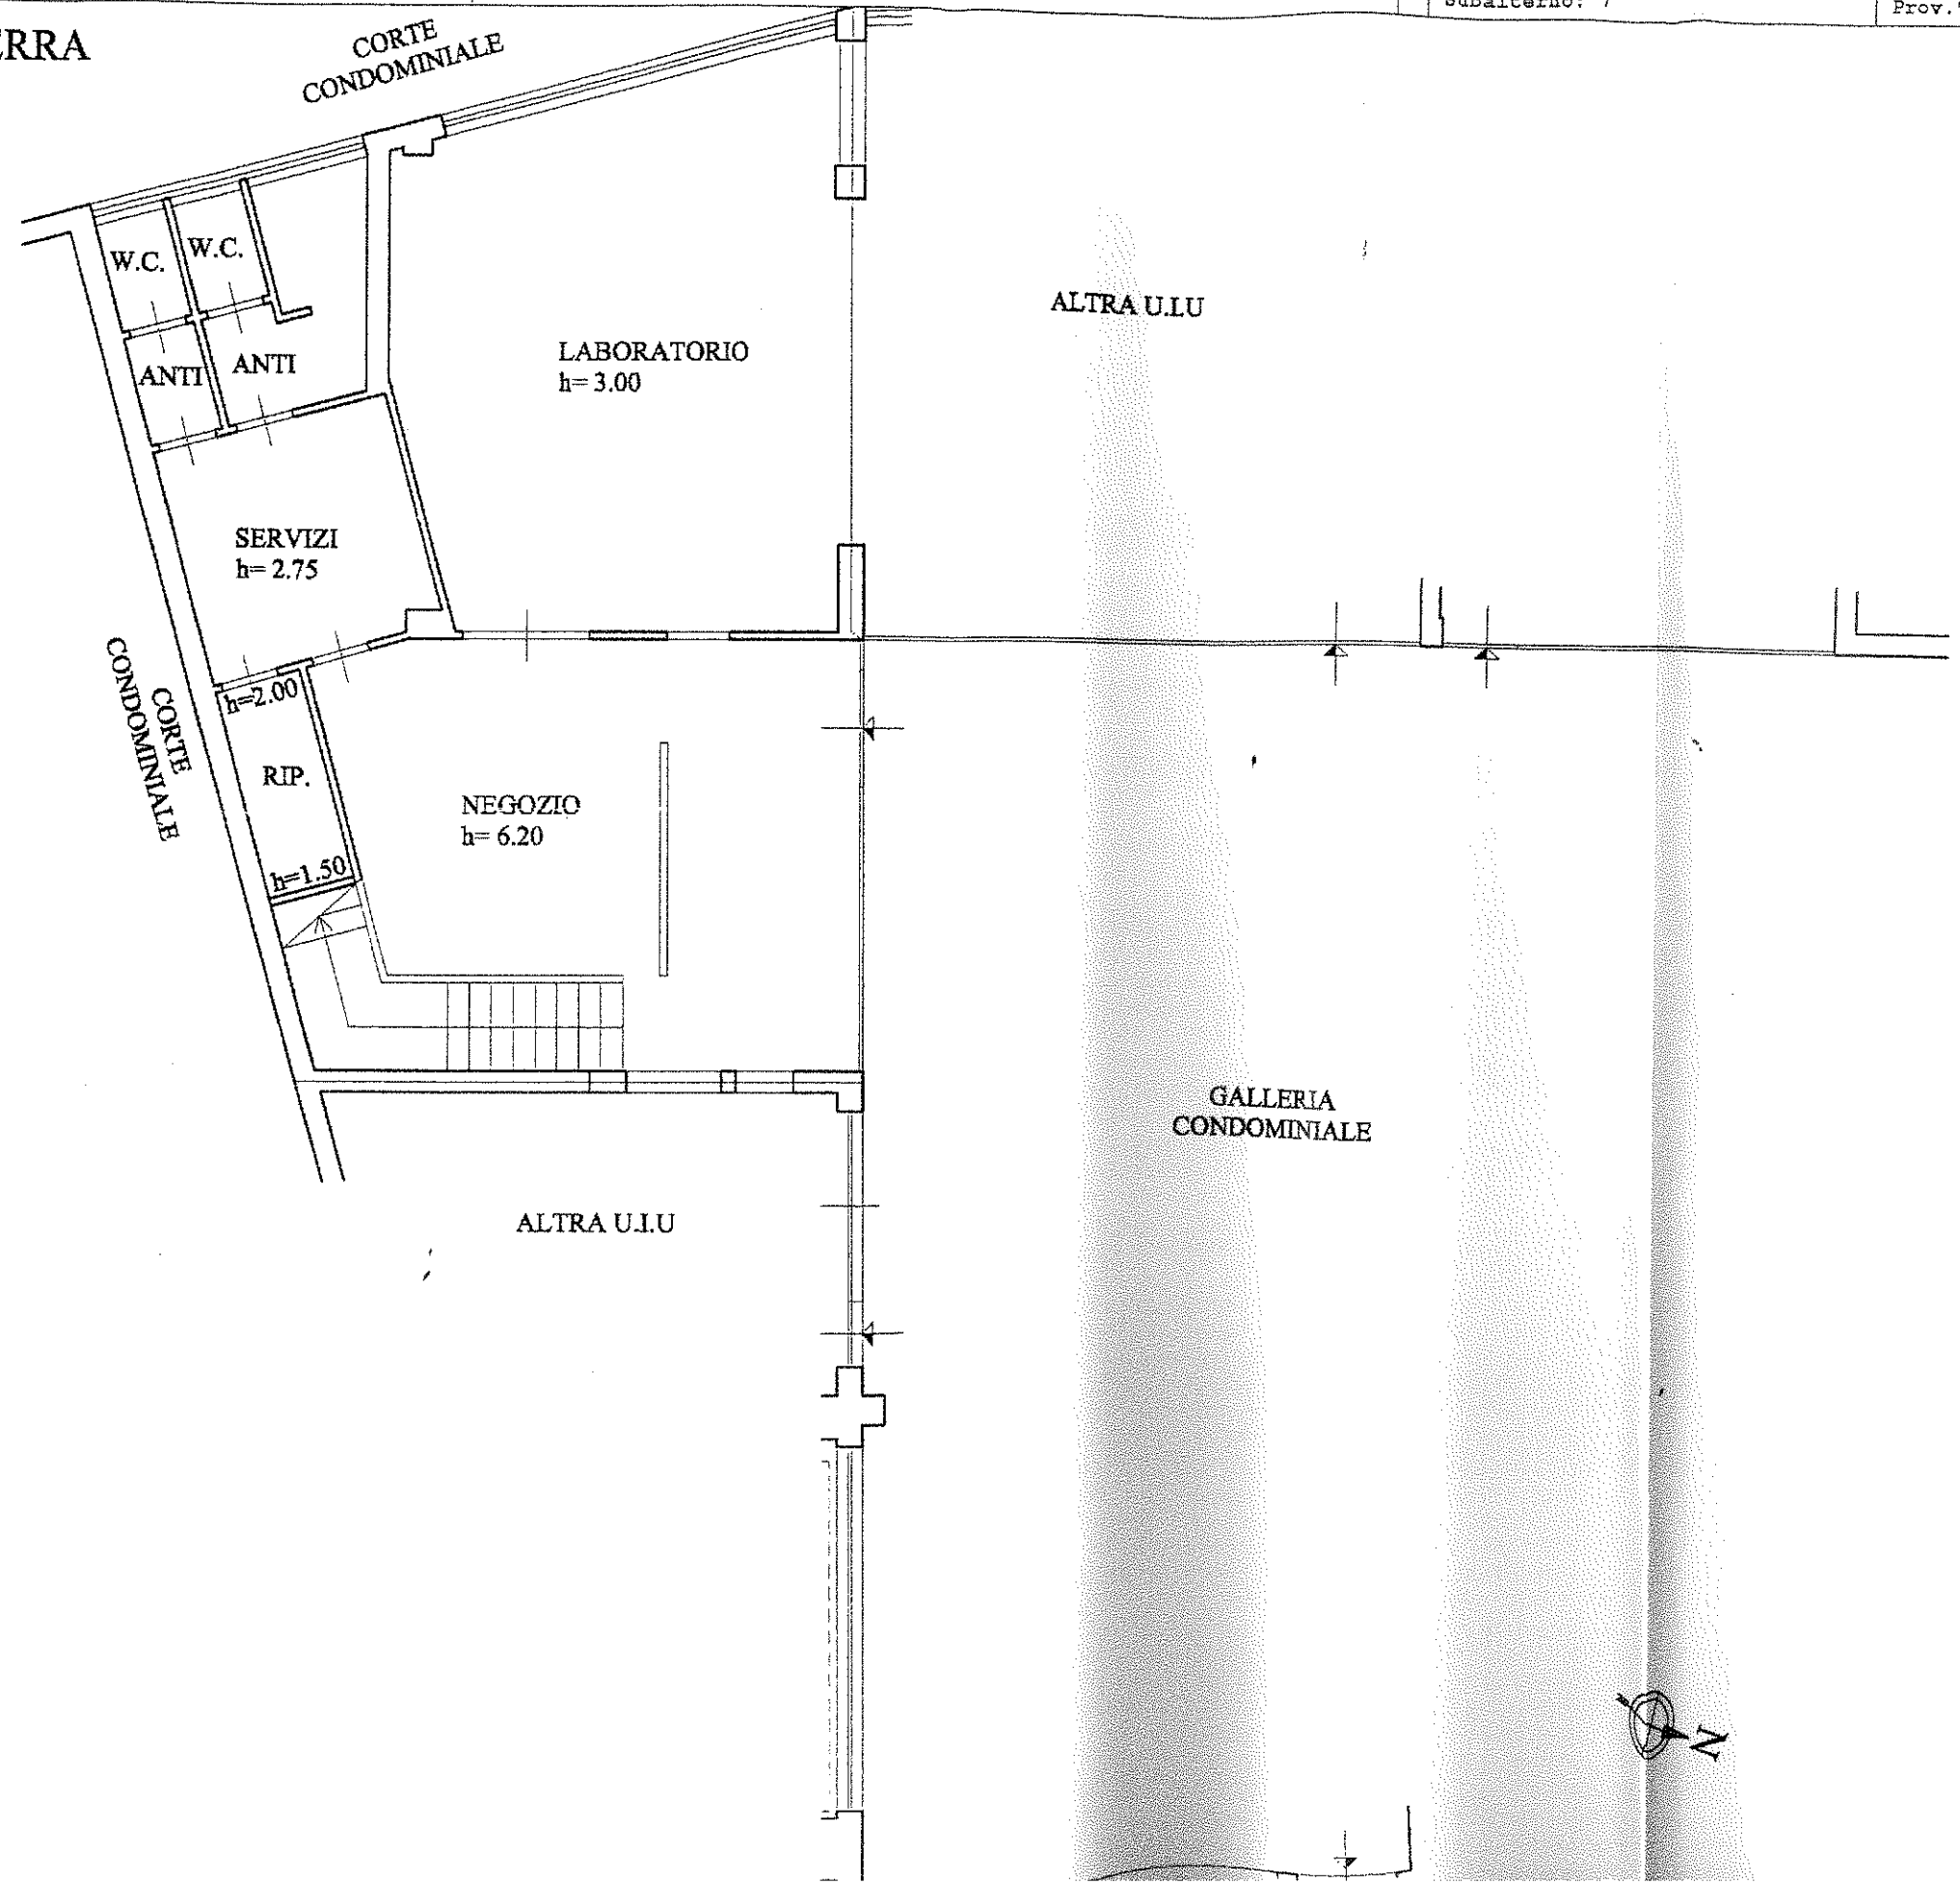

Agenzia delle Entrate
CATASTO FABBRICATI
Ufficio Provinciale di
Trieste

Dichiarazione protocollo n. _____ del _____	
Planimetria di u.i.u. in Comune di Trieste	
Via Ugo Foscolo civ. 5	
Identificativi Catastali:	Compilata da:
Sezione: V	Valdemarin Luca
Foglio: 23	Iscritto all'albo:
Particella: 3570	Geometri
Subalterno: 7	Prov. Trieste N. 1018

Scala 1:100

ANTA SOPPALCO
280

