


PIANO PRIMO

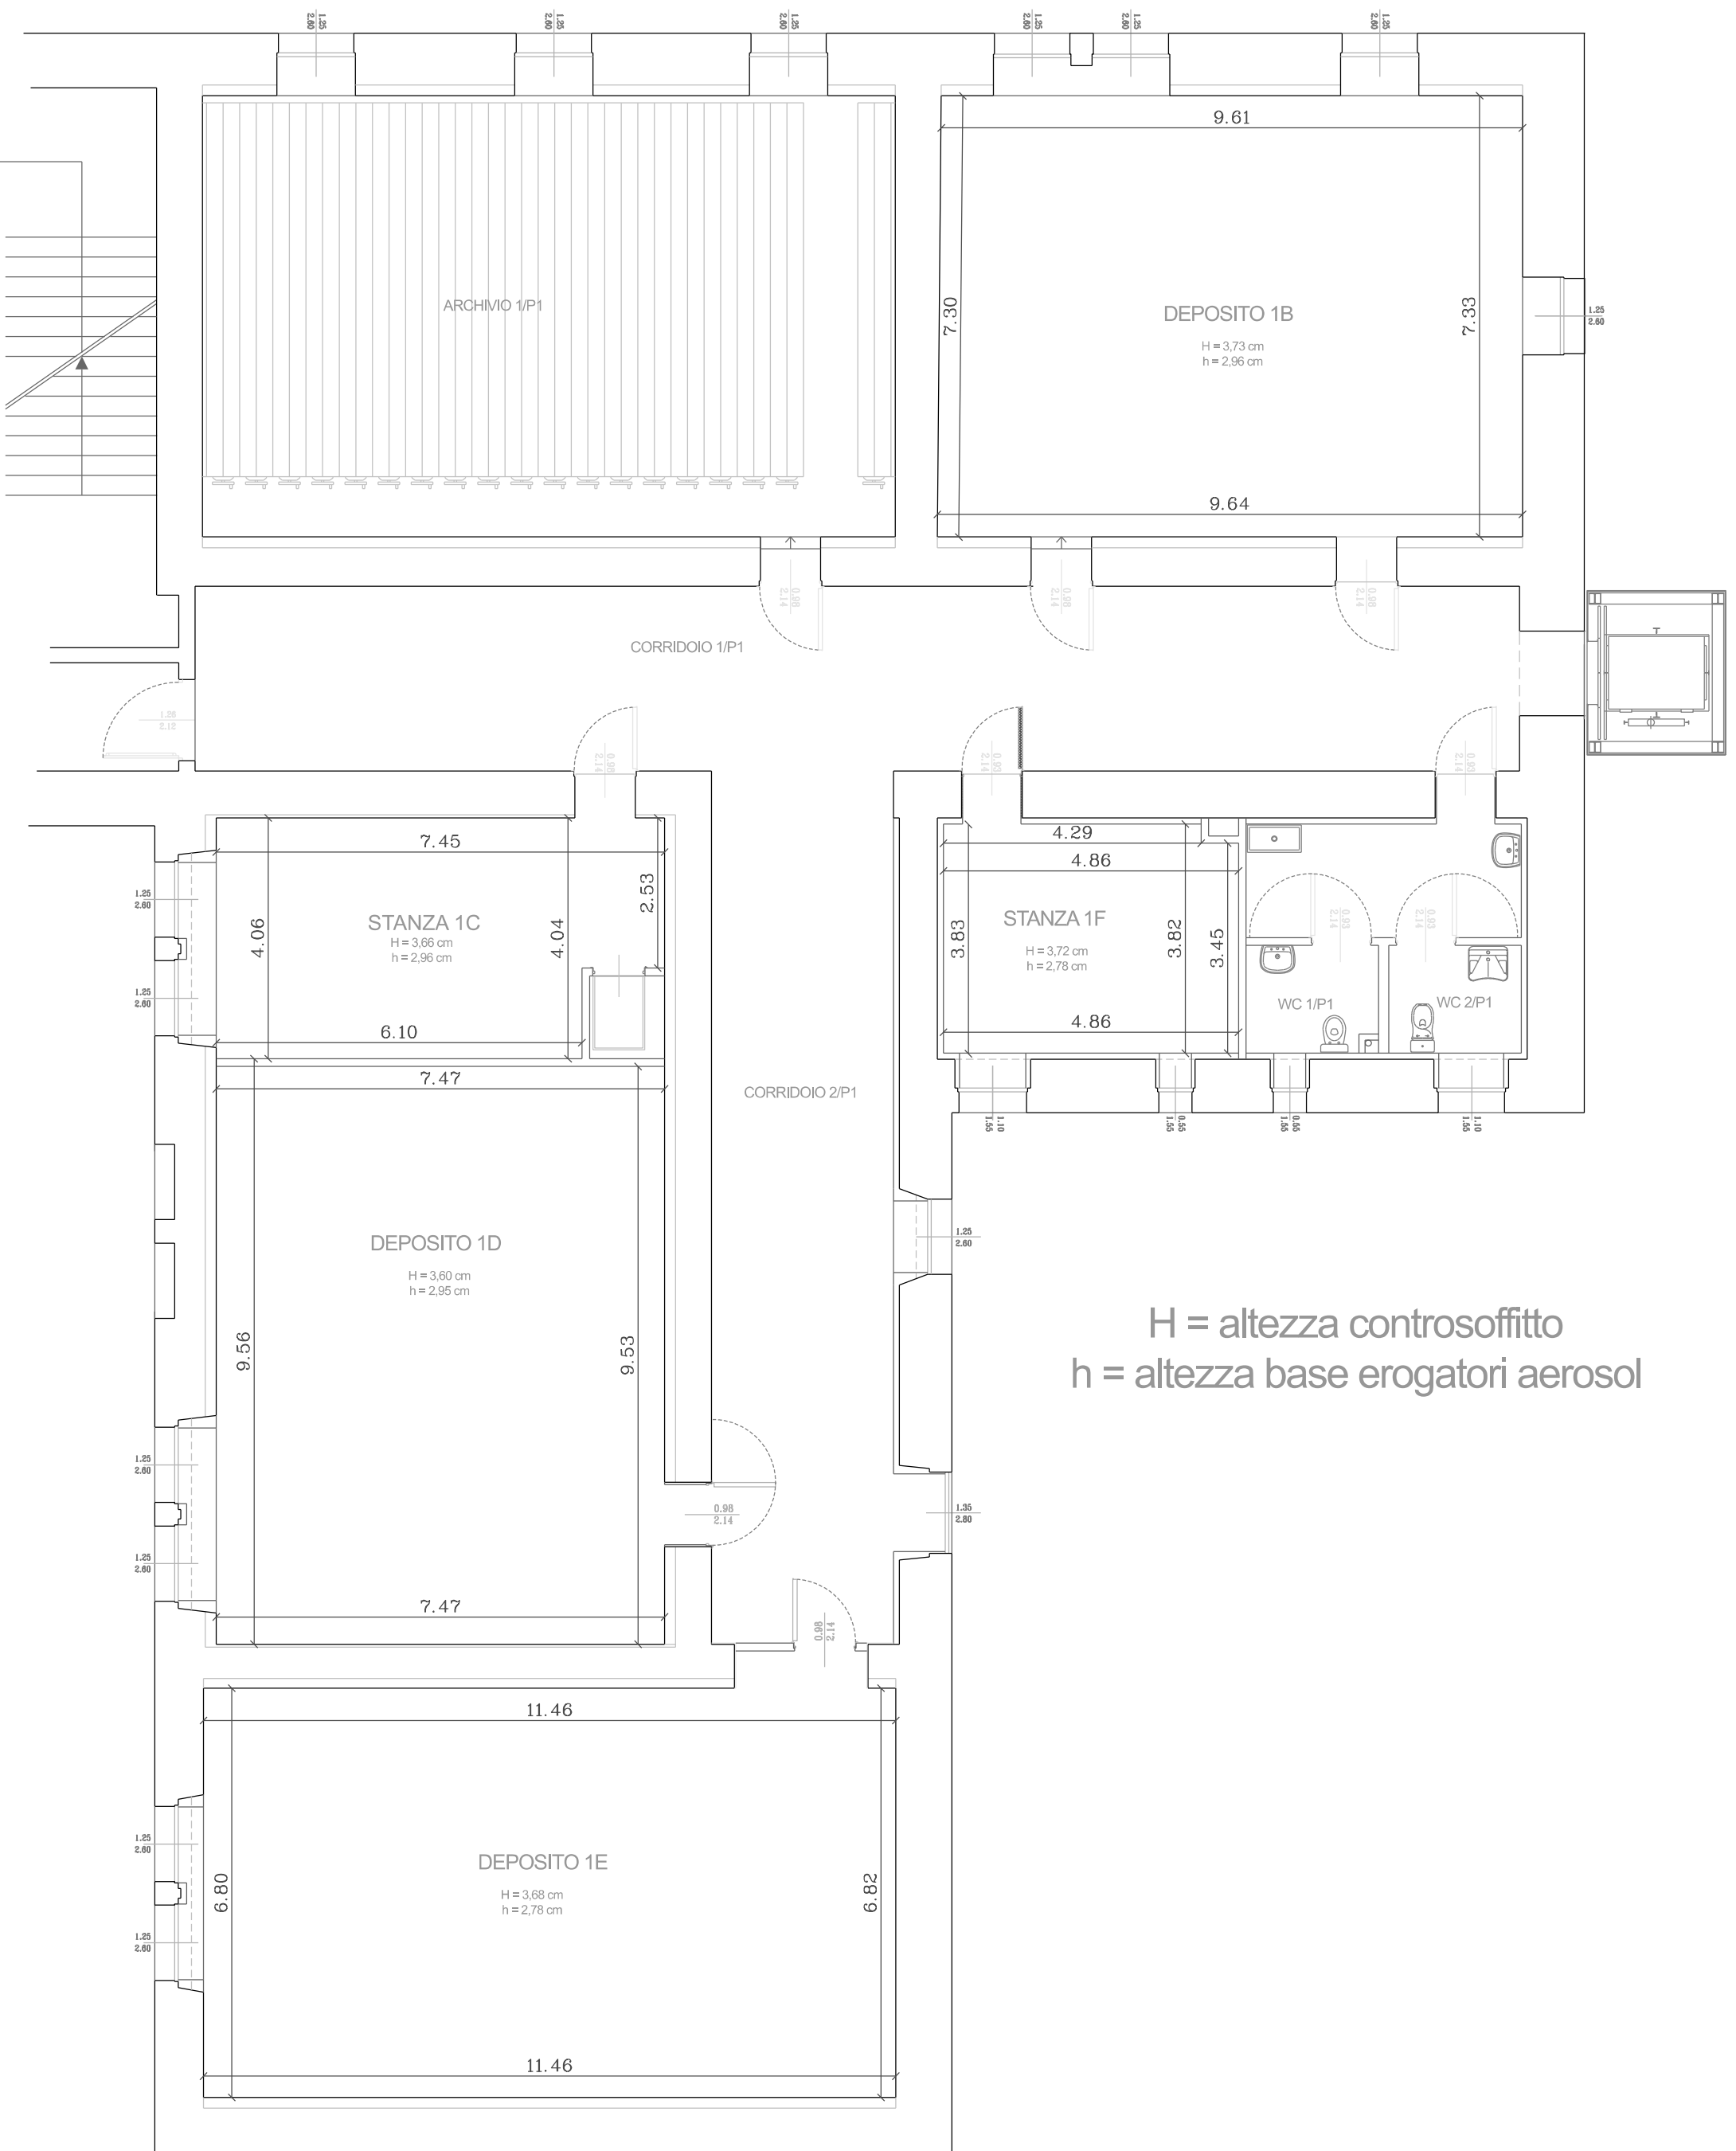

H = altezza controsoffitto
h = altezza base erogatori aerosol