

**Nuovo parcheggio in località Longera. Planimetria STATO DI FATTO.**

**scala 1:100**


**Sezioni. STATO DI FATTO.**

**scala 1:100**





**Sezione A - A**

muro in pietra esistente in condizioni precarie

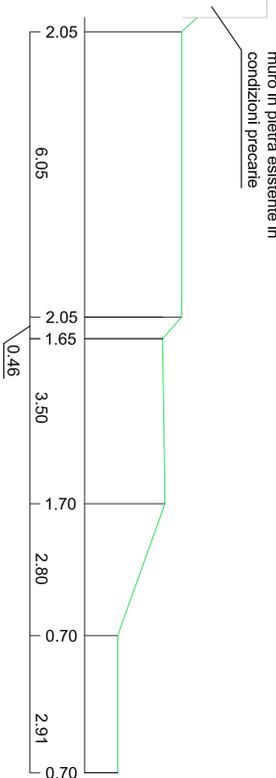

**Sezione B - B**

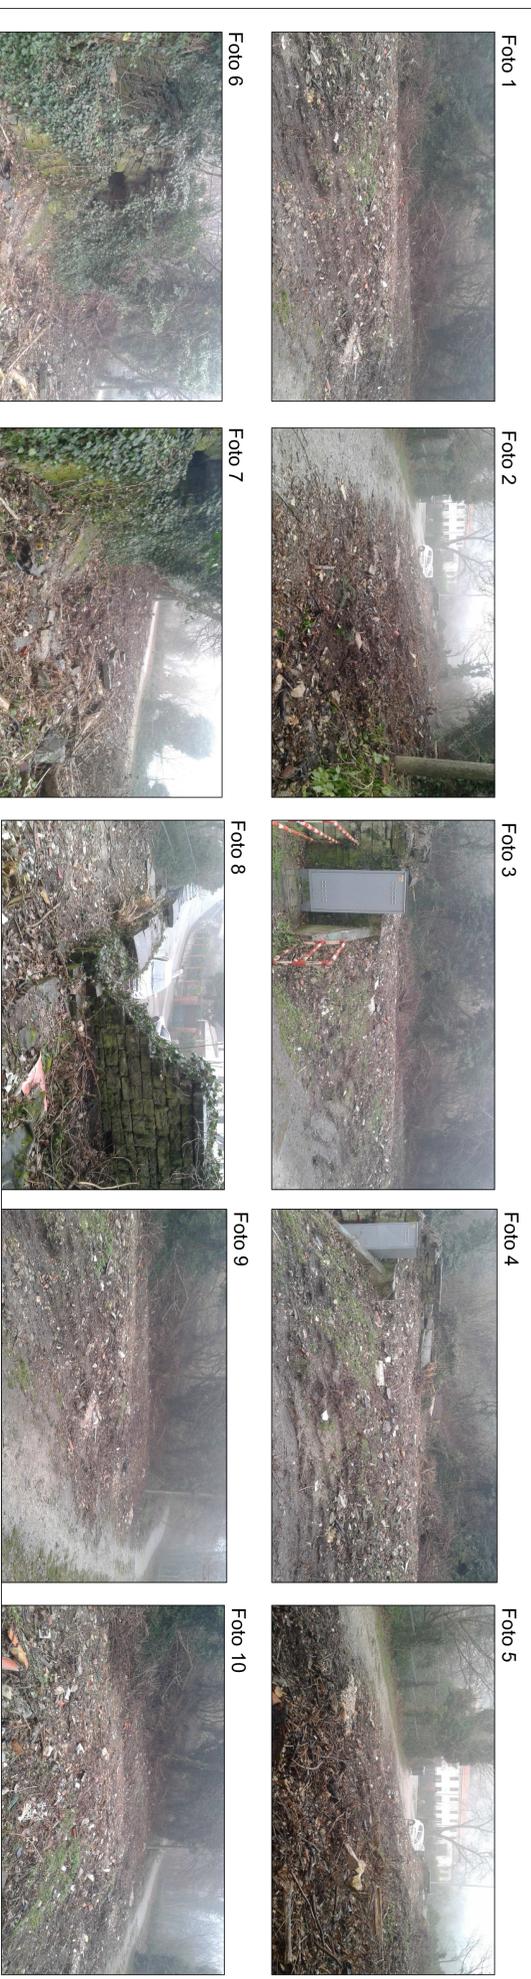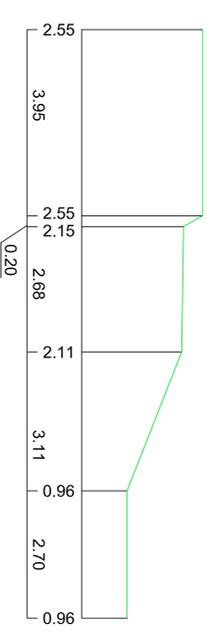

34121 Trieste  
tel. 040/6751  
www.comune.trieste.it  
partita iva 00210280321

**AREA LAVORI PUBBLICI  
SERVIZIO STRADE**

**REALIZZAZIONE DI UN PARCHEGGIO  
IN LOCALITA' LONGERA  
CODICE OPERA 14060**

PROGETTATO, REDATTO E DISEGNIATO

dott. ing. Luca Falin  
p.l. Alessandro Loy

RESPONSABILE UNICO DEL PROCEDIMENTO  
dott. ing. Enrico Cortese

**STATO DI FATTO**

TAVOLA	FILE REF.	DATA
<b>1</b>	SCALA	marzo 2016