

Nuovo parcheggio in località Longera. Planimetria STATO DI PROGETTO.




scala 1 : 100



Sezioni STATO DI PROGETTO.

scala 1 : 100

Particolare sezione parcheggio

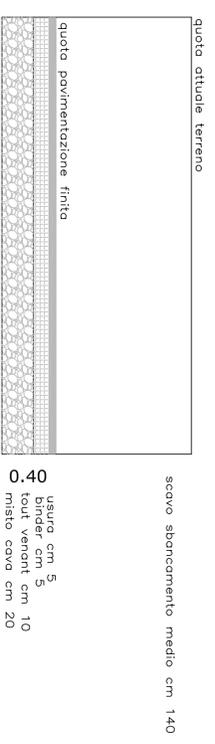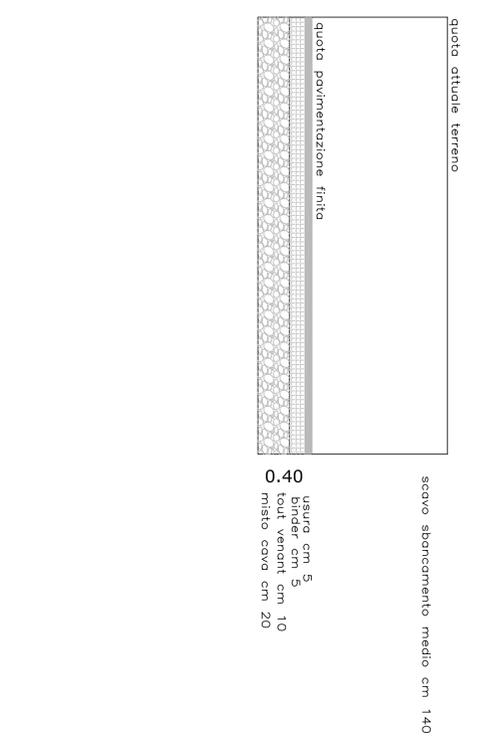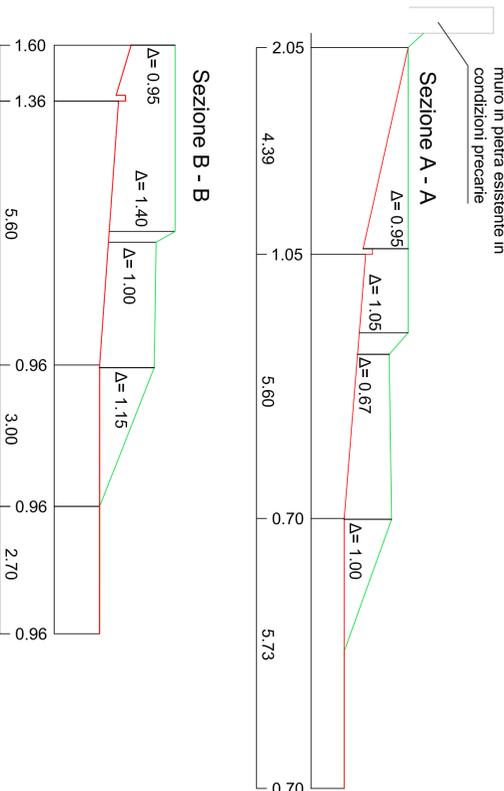

34121 Trieste
 AREA LAVORI PUBBLICI
 SERVIZIO STRADE

**REALIZZAZIONE DI UN PARCHEGGIO
 IN LOCALITA' LONGERA
 CODICE OPERA 14060**

PROGETTATO, REDATTO E DISEGNATO
 dott. Ing. Luca Folini
 P.I. Alessandra Loy

RESPONSABILE UNICO DEL PROCEDIMENTO
 dott. Ing. Enrico Corlese

STATO DI PROGETTO

TAVOLA	FILETTI	DATA
2	SCALA	agosto 2016