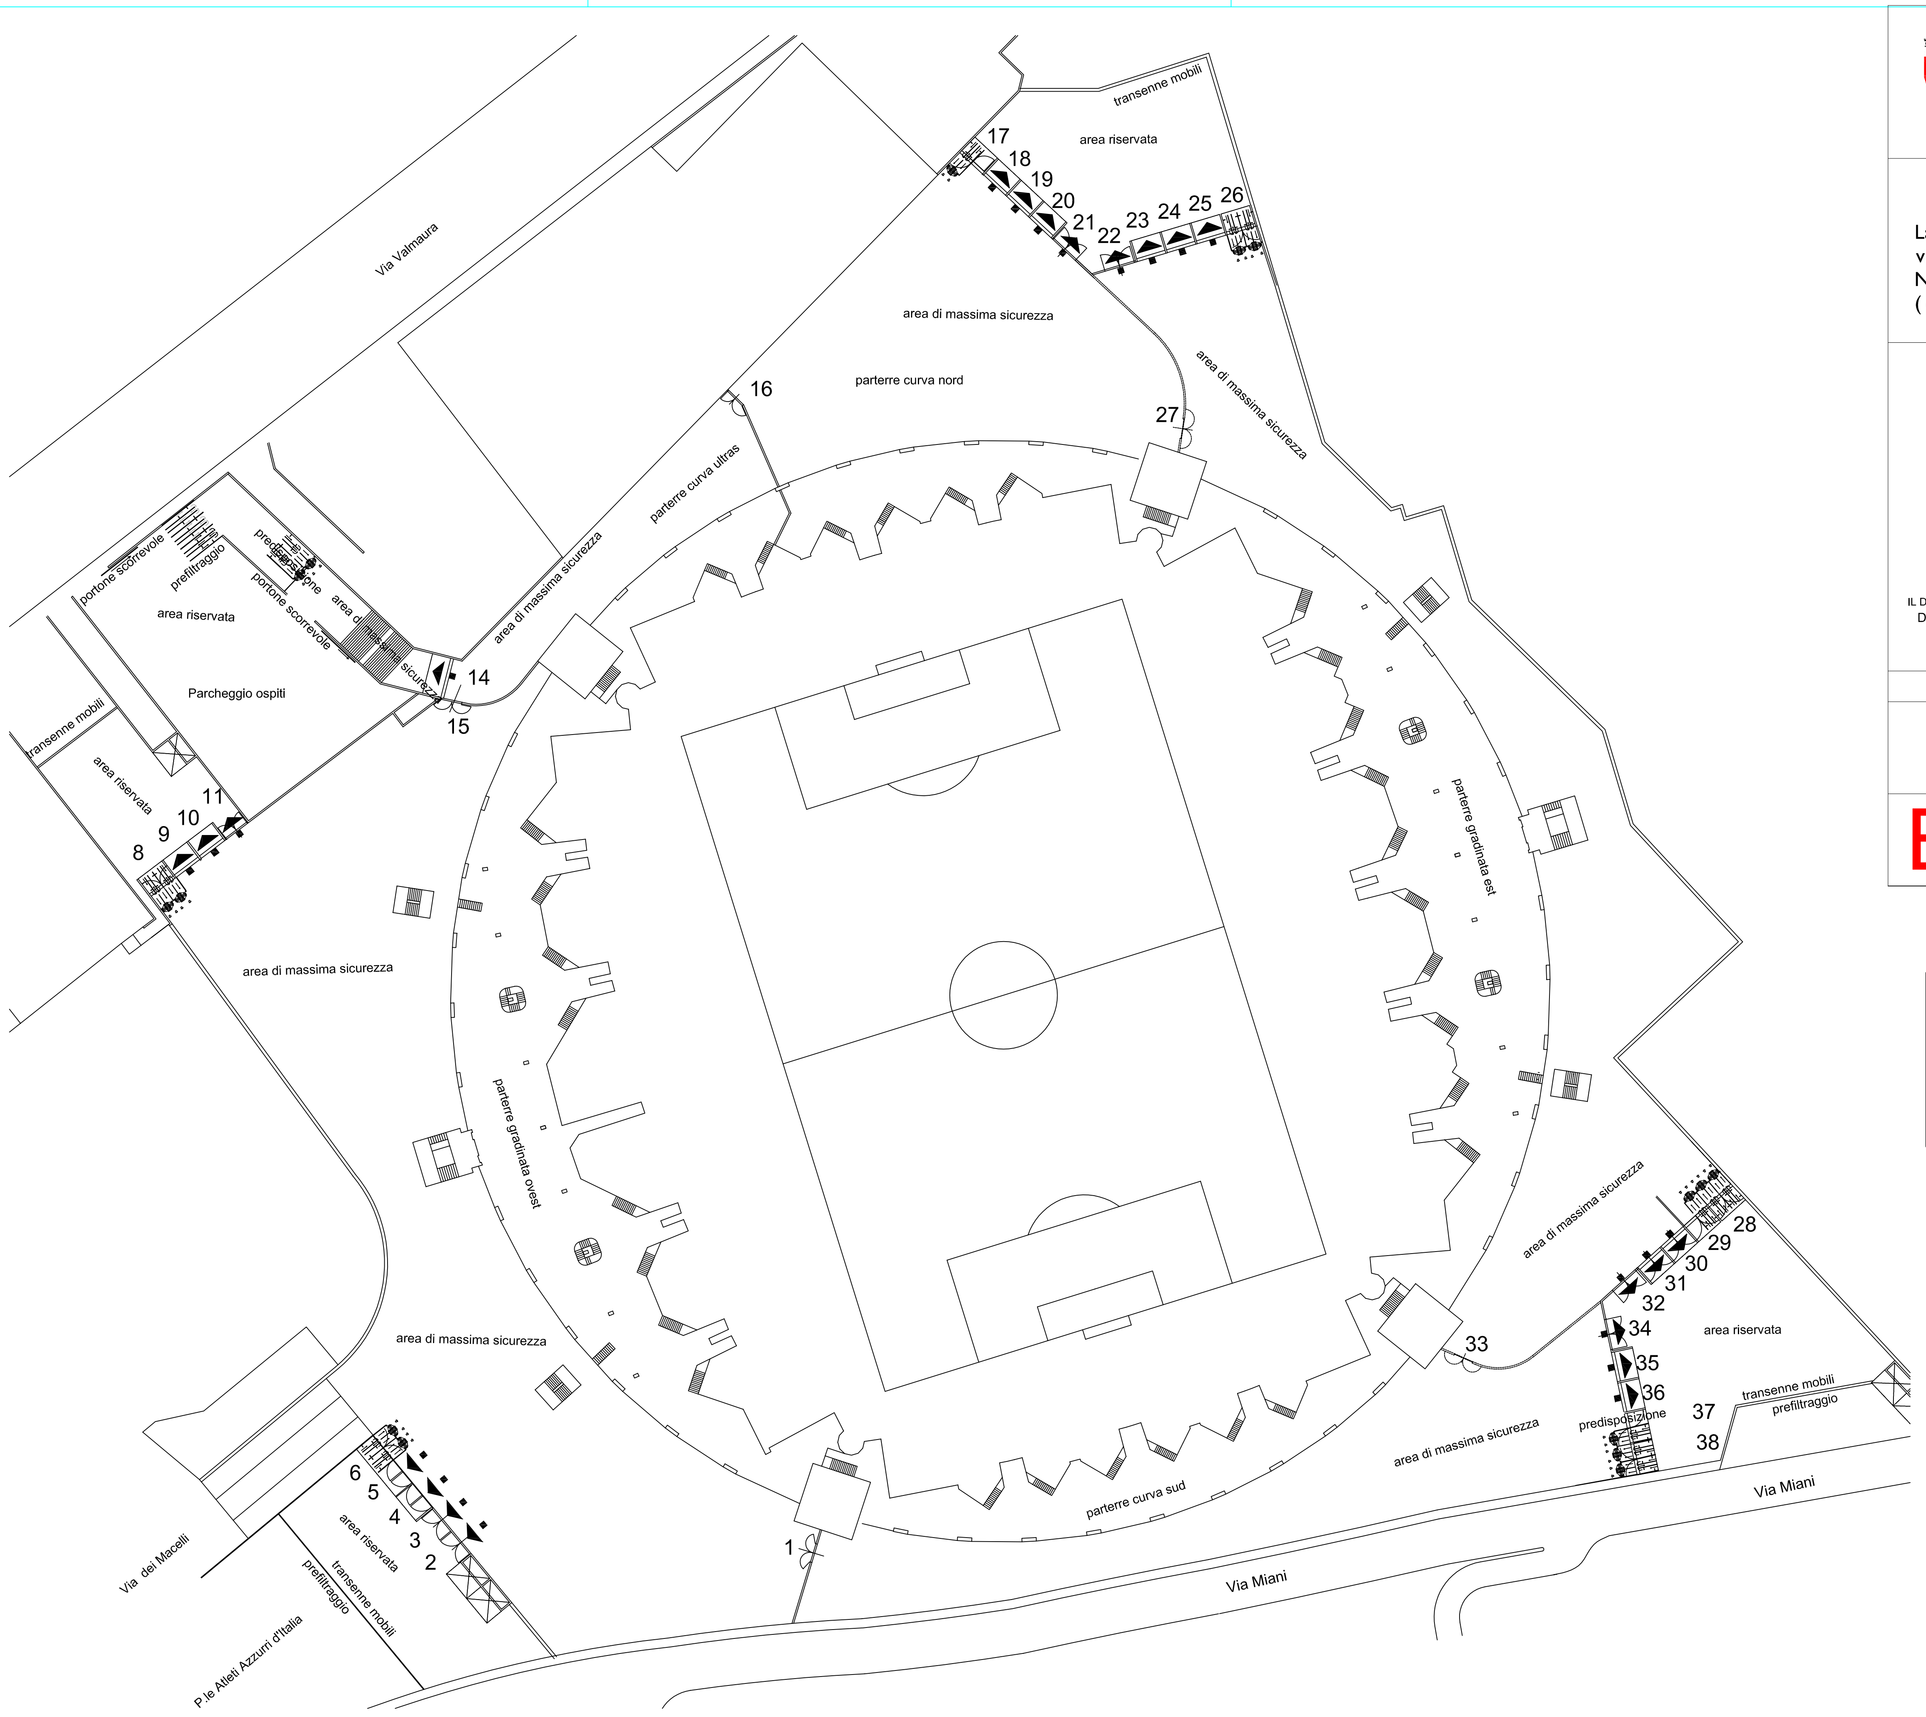

comune di trieste
piazza Unità d'Italia 4
34121 Trieste
tel. 0406751
www.comune.trieste.it
partita iva 00210240321

Lavori Pubblici, Finanza di progetto e paternariati
Direzione di Area

STADIO NEREO ROCCO

Lavori per un nuovo sistema di controllo accessi ed impianto di video sorveglianza ad esso collegato, presso lo Stadio comunale Nereo ROCCO
(cod. op. n° 17142)

PROGETTISTI
Dott. ing. Nerio Musizza
per. ind. Flavio Bignami
COLLABORATORI TECNICI
per. ind. Flavio Bignami
geom. Adriano Tius
DISEGNATORE E ALTRI
per. ind.Flavio Bignami

VISTO :
IL DIRETTORE DELL'AREA E.U.R. CULTURA E SPORT
Dott. Fabio LORENZUT

IL DIRETTORE DI AREA LLPP
Dott. Enrico CONTE

PROGETTO

E

FILE RIF. G:\M0\SSPORT\Bignami\AAASPORT E CULTURA\ROCCO\TORNELLI\GARA

SCALA 1/500

DATA GIUGNO 2017

TrieSTe

Schema tipo accessi Scala 1:100

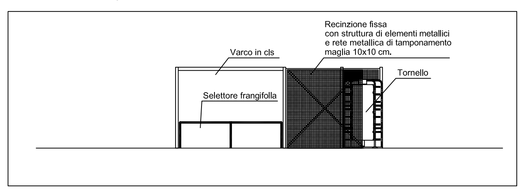

LEGENDA

Capienza settori

Curva Sud	- 5.561 persone (tempo per il completamento dell'afflusso: 75 minuti)
Tribuna Ovest	- 10.566 persone (tempo per il completamento dell'afflusso: 106 minuti)
Curva Nord Ospiti	- 2.028 persone (tempo per il completamento dell'afflusso: 52 minuti)
Curva Nord Locali	- 2.004 persone (tempo per il completamento dell'afflusso: 81 minuti)
Tribuna Est	- 10.616 persone (tempo per il completamento dell'afflusso: 85 minuti)

TOTALE CAPIENZA MASSIMA: 30.775 PERSONE (ingresso in circa 2 ore)

nota 1): allo stato attuale, dovranno essere venduti biglietti per una capienza massima pari a:

Curva Sud	- 5.561 persone (tempo per il completamento dell'afflusso: 75 minuti)
Tribuna Ovest	- 9.000 persone (tempo per il completamento dell'afflusso: 90 minuti)
Curva Nord Ospiti	- 2.000 persone (tempo per il completamento dell'afflusso: 80 minuti)
Curva Nord Locali	- 2.004 persone (tempo per il completamento dell'afflusso: 81 minuti)
Tribuna Est	-10.000 persone (tempo per il completamento dell'afflusso: 80 minuti)

TOTALE CAPIENZA MASSIMA: 28.565 PERSONE (ingresso entro 90 minuti, con 14 tornelli doppi)

nota 2): il settore centrale della curva Nord (1480 posti)
allo stato attuale è interdetto al pubblico per motivi di sicurezza

Capacità di deflusso

Curva Sud:
Varchi 34,35,36, 37(50%) (28 m.) - Capacità di deflusso 7.000 persone

Tribuna Ovest
Varchi 2,3,4,5 (32 moduli) - Capacità di deflusso 8.000 persone
Varchi 9,10,11(24 moduli) - Capacità di deflusso 6.000 persone
Totale - Capacità di deflusso 14.000 persone

Curva Nord Ospiti:
Varco 14 (8 moduli) - Capacità di deflusso 2.000 persone

Curva Nord Locali:
Varchi18,19,20,21,17(50%) (36 m.) - Capacità di deflusso 9.000 persone

Tribuna Est:
Varchi 22,23,24,25 (32 m.) - Capacità di deflusso 8.000 persone
Varchi 29 (50%),30,31,32 (28 m.) - Capacità di deflusso 7.000 persone
Totale - Capacità di deflusso 15.000 persone