



COMUNE DI TRIESTE

Piazza Unità d'Italia n° 4 - 34121 Trieste (TS)

AREA LAVORI PUBBLICI
SERVIZIO EDILIZIA PUBBLICA



REGIONE FRIULI VENEZIA GIULIA

PROVINCIA DI TRIESTE

Codice opera 10082
CHIESA DI SANT'ANTONIO NUOVO
Messa in sicurezza strutturale e sistemazione facciate
SECONDO LOTTO - PROGETTO ESECUTIVO



Progettisti per la sistemazione facciate:

dott. ing.
dott. arch.
per. ind

Nicola MILANI
Paolo RICCI
Giovanni DE MOTTONI

Progettisti per gli interventi strutturali

dott. ing.

Arturo Busetto
Vicolo dei Forni Vecchi n° 1/A
Pordenone (PN)

Disegnatore per la sistemazione facciate

per. ind.

Giovanni DE MOTTONI

Coordinatore in progettazione

dott. ing.

Pierpaolo Ferrante
Via Madonna del Mare n° 14
Trieste (TS)

Responsabile unico del procedimento

dott. arch.

Lucia Iammarino

REV.

DOCUMENTAZIONE FOTOGRAFICA - SISTEMAZIONE FACCIATE
ESTERNE

DATA LUGLIO 2017

M

FOTOGRAFIE DA VIA DELLE TORRI



Foto 1



Foto 2



Foto 3



Foto 4



Foto 5



Foto 6



Foto 7



Foto 8



Foto 9



Foto 10



Foto 11

FOTO DA VIA PONCHIELLI

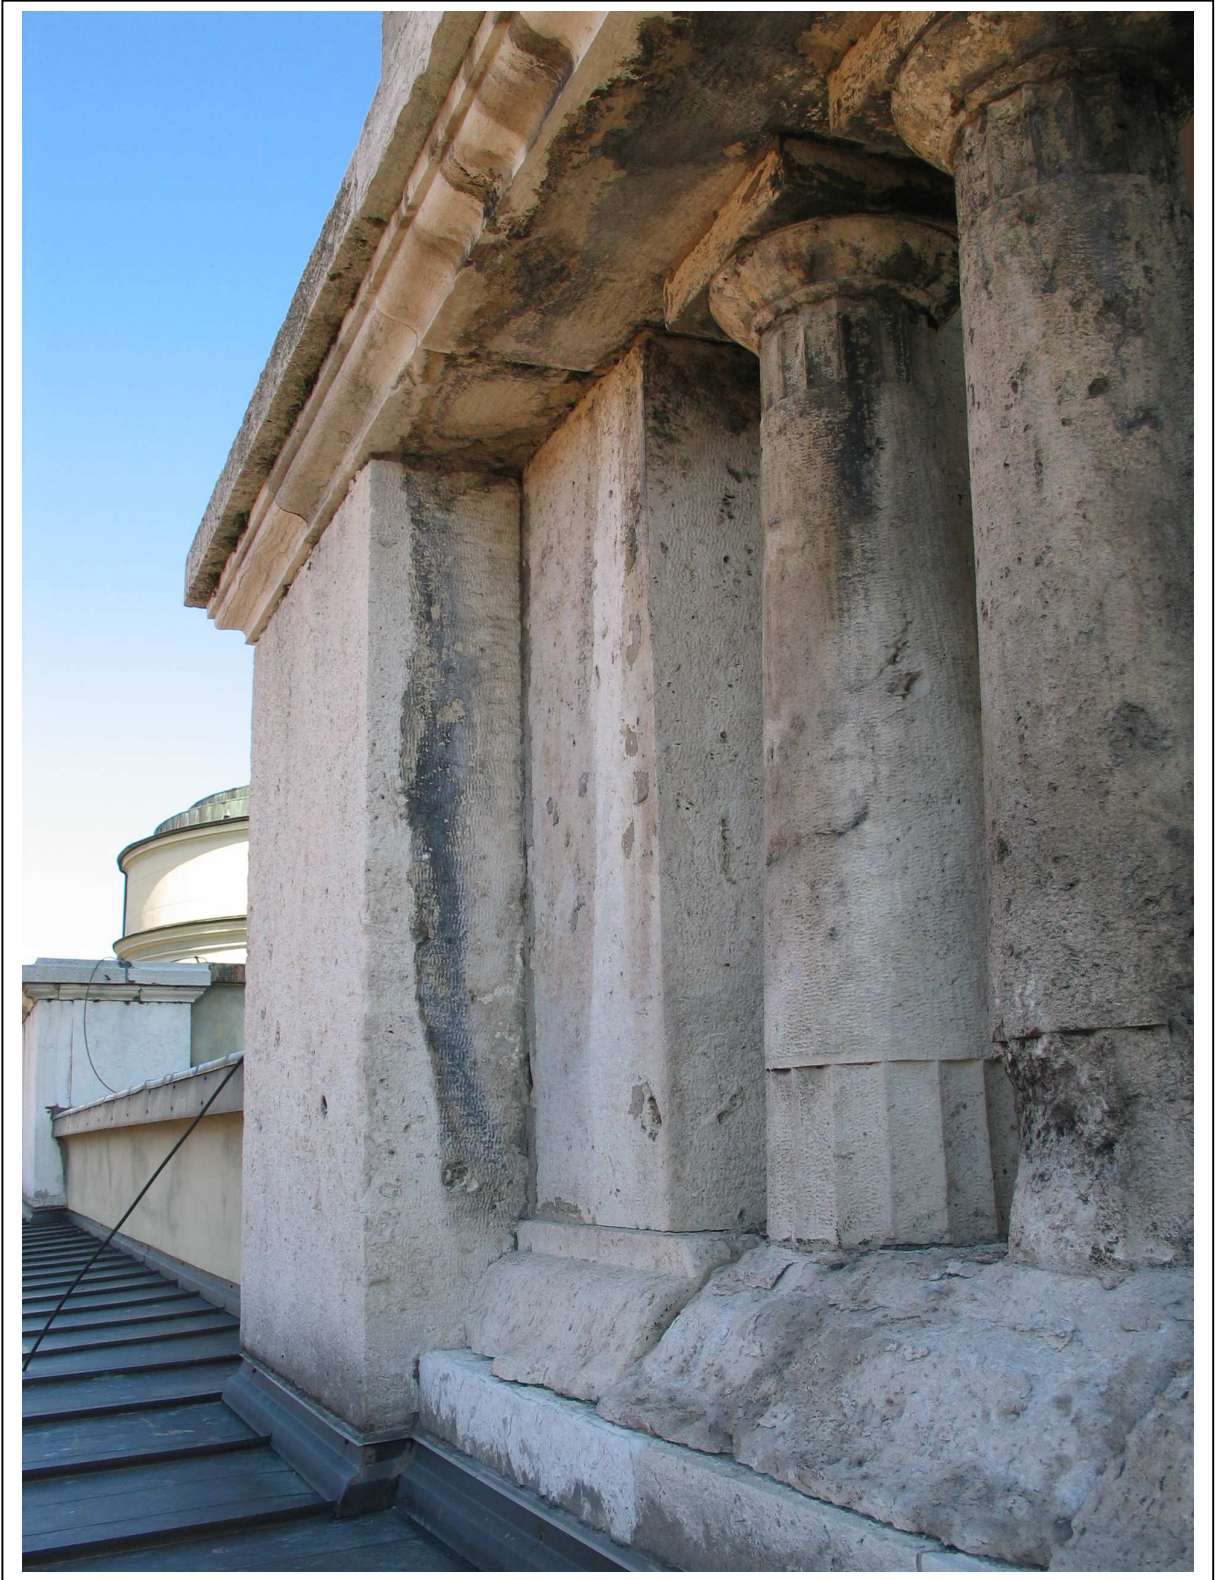


Foto 12



Foto 13

FOTO DA VIA PAGANINI



Foto 14



Foto 15



Foto 16



Foto 17

FOTOGRAFIE DA PIAZZA SANT'ANTONIO



Foto 18




Foto 19




Foto 20




Foto 21

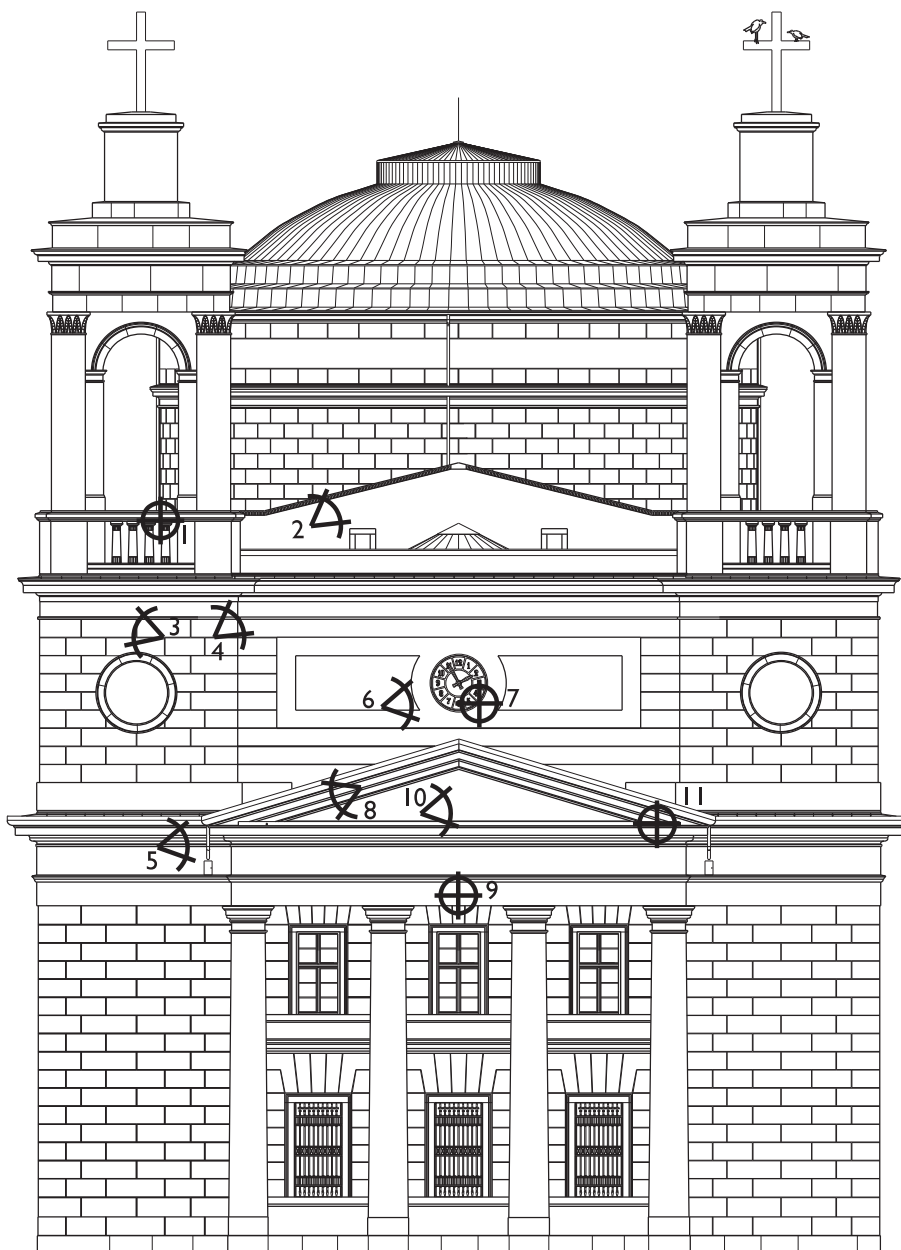

PROSPETTO VIA DELLE TORRI
SCALA 1:250

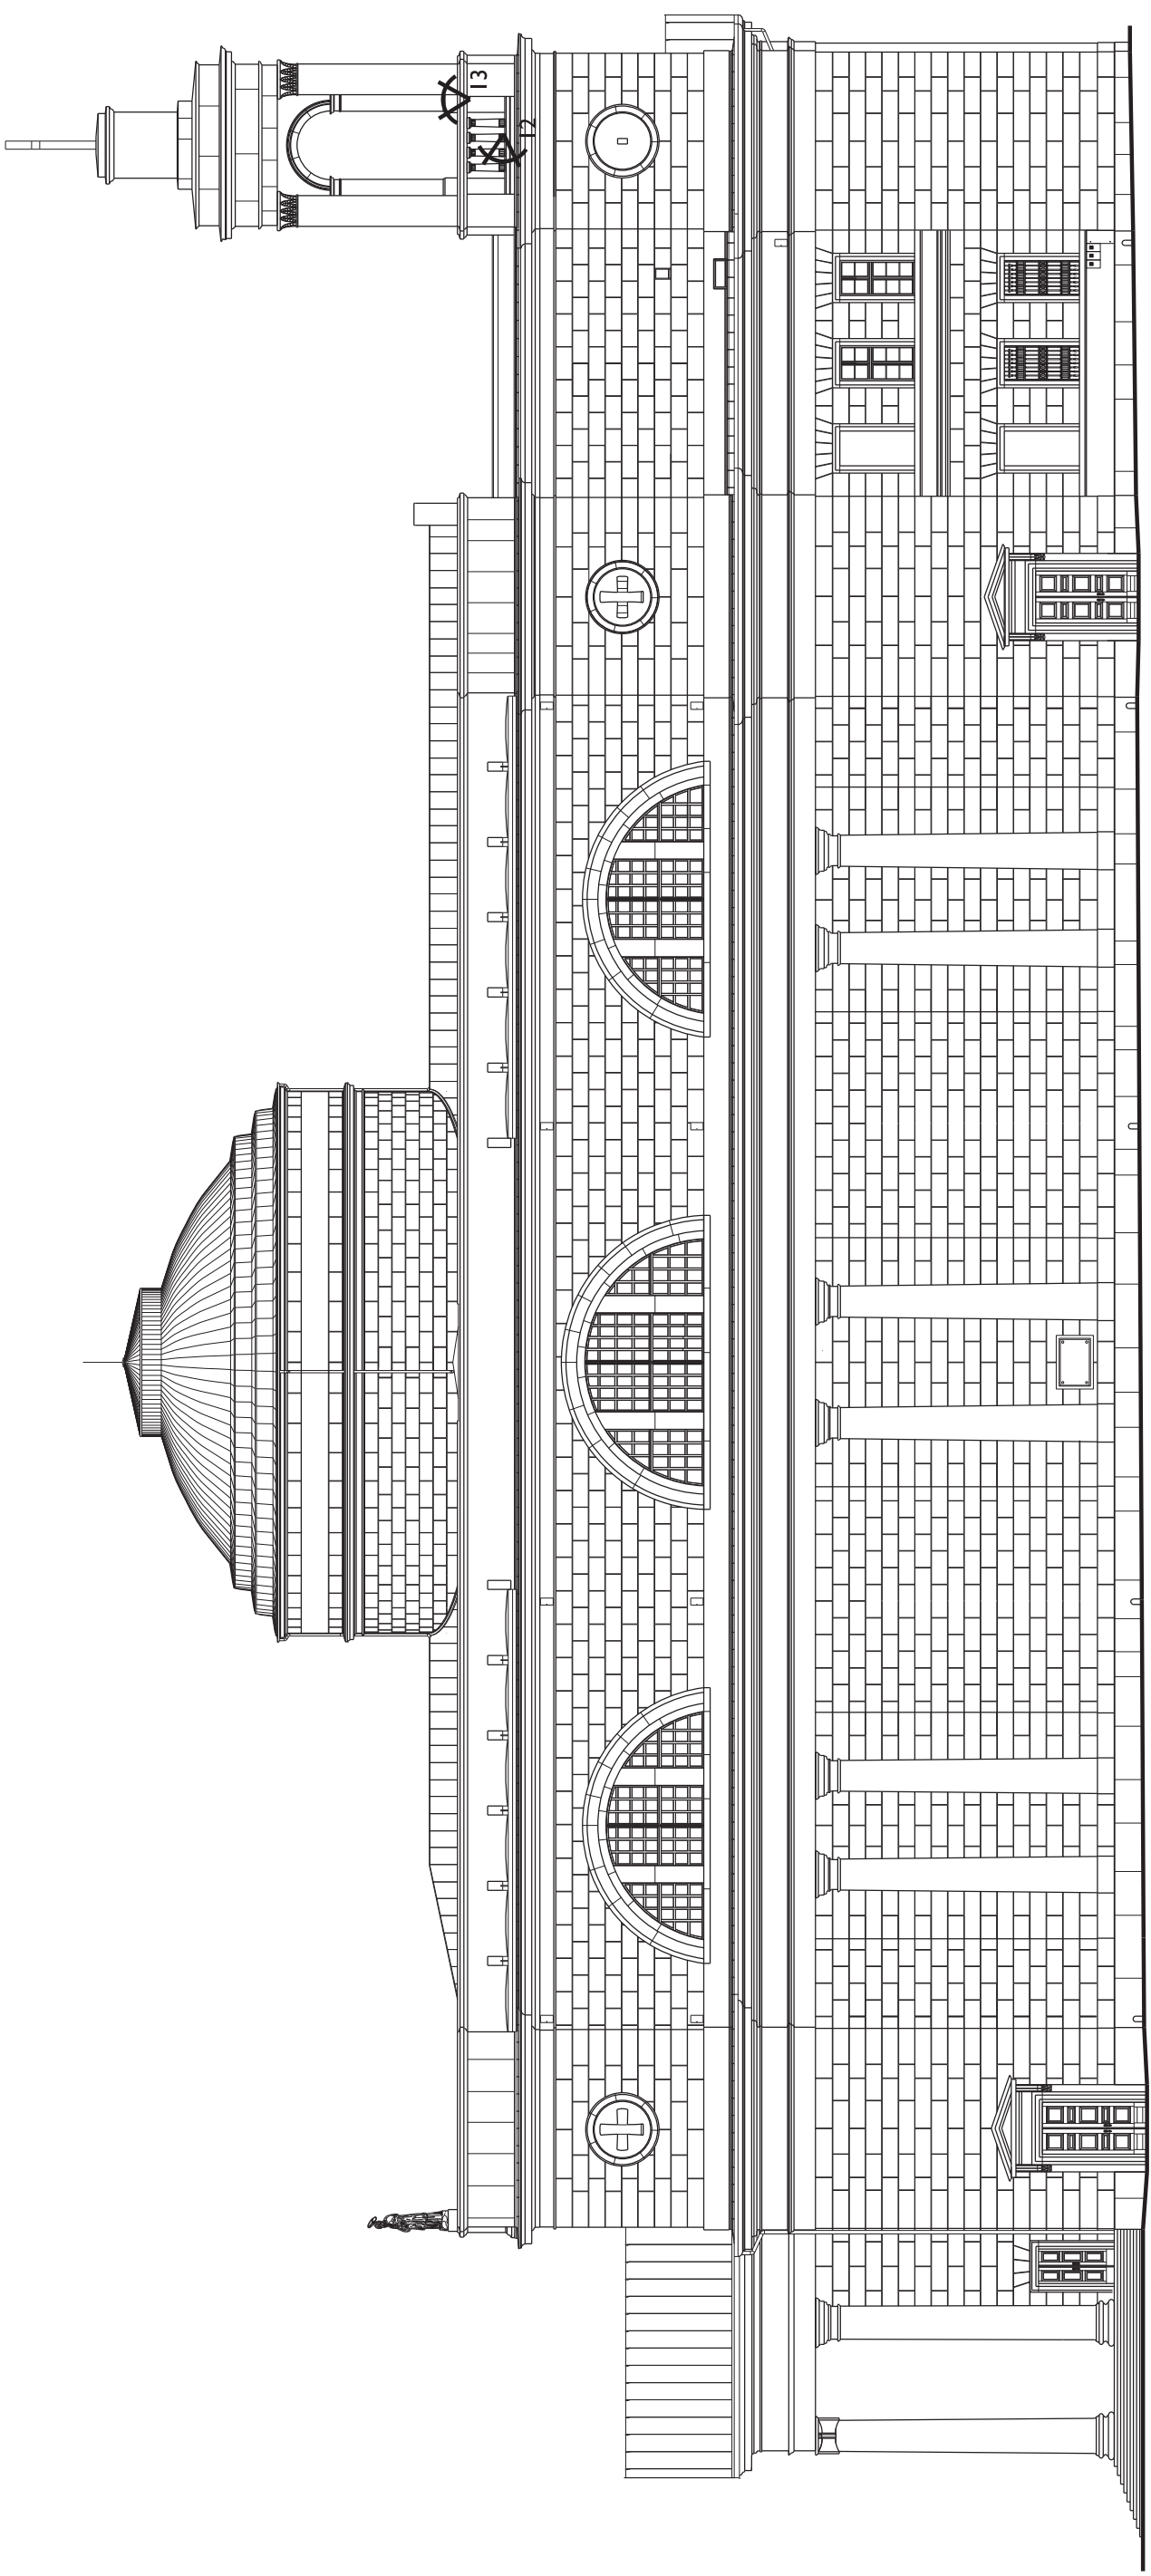

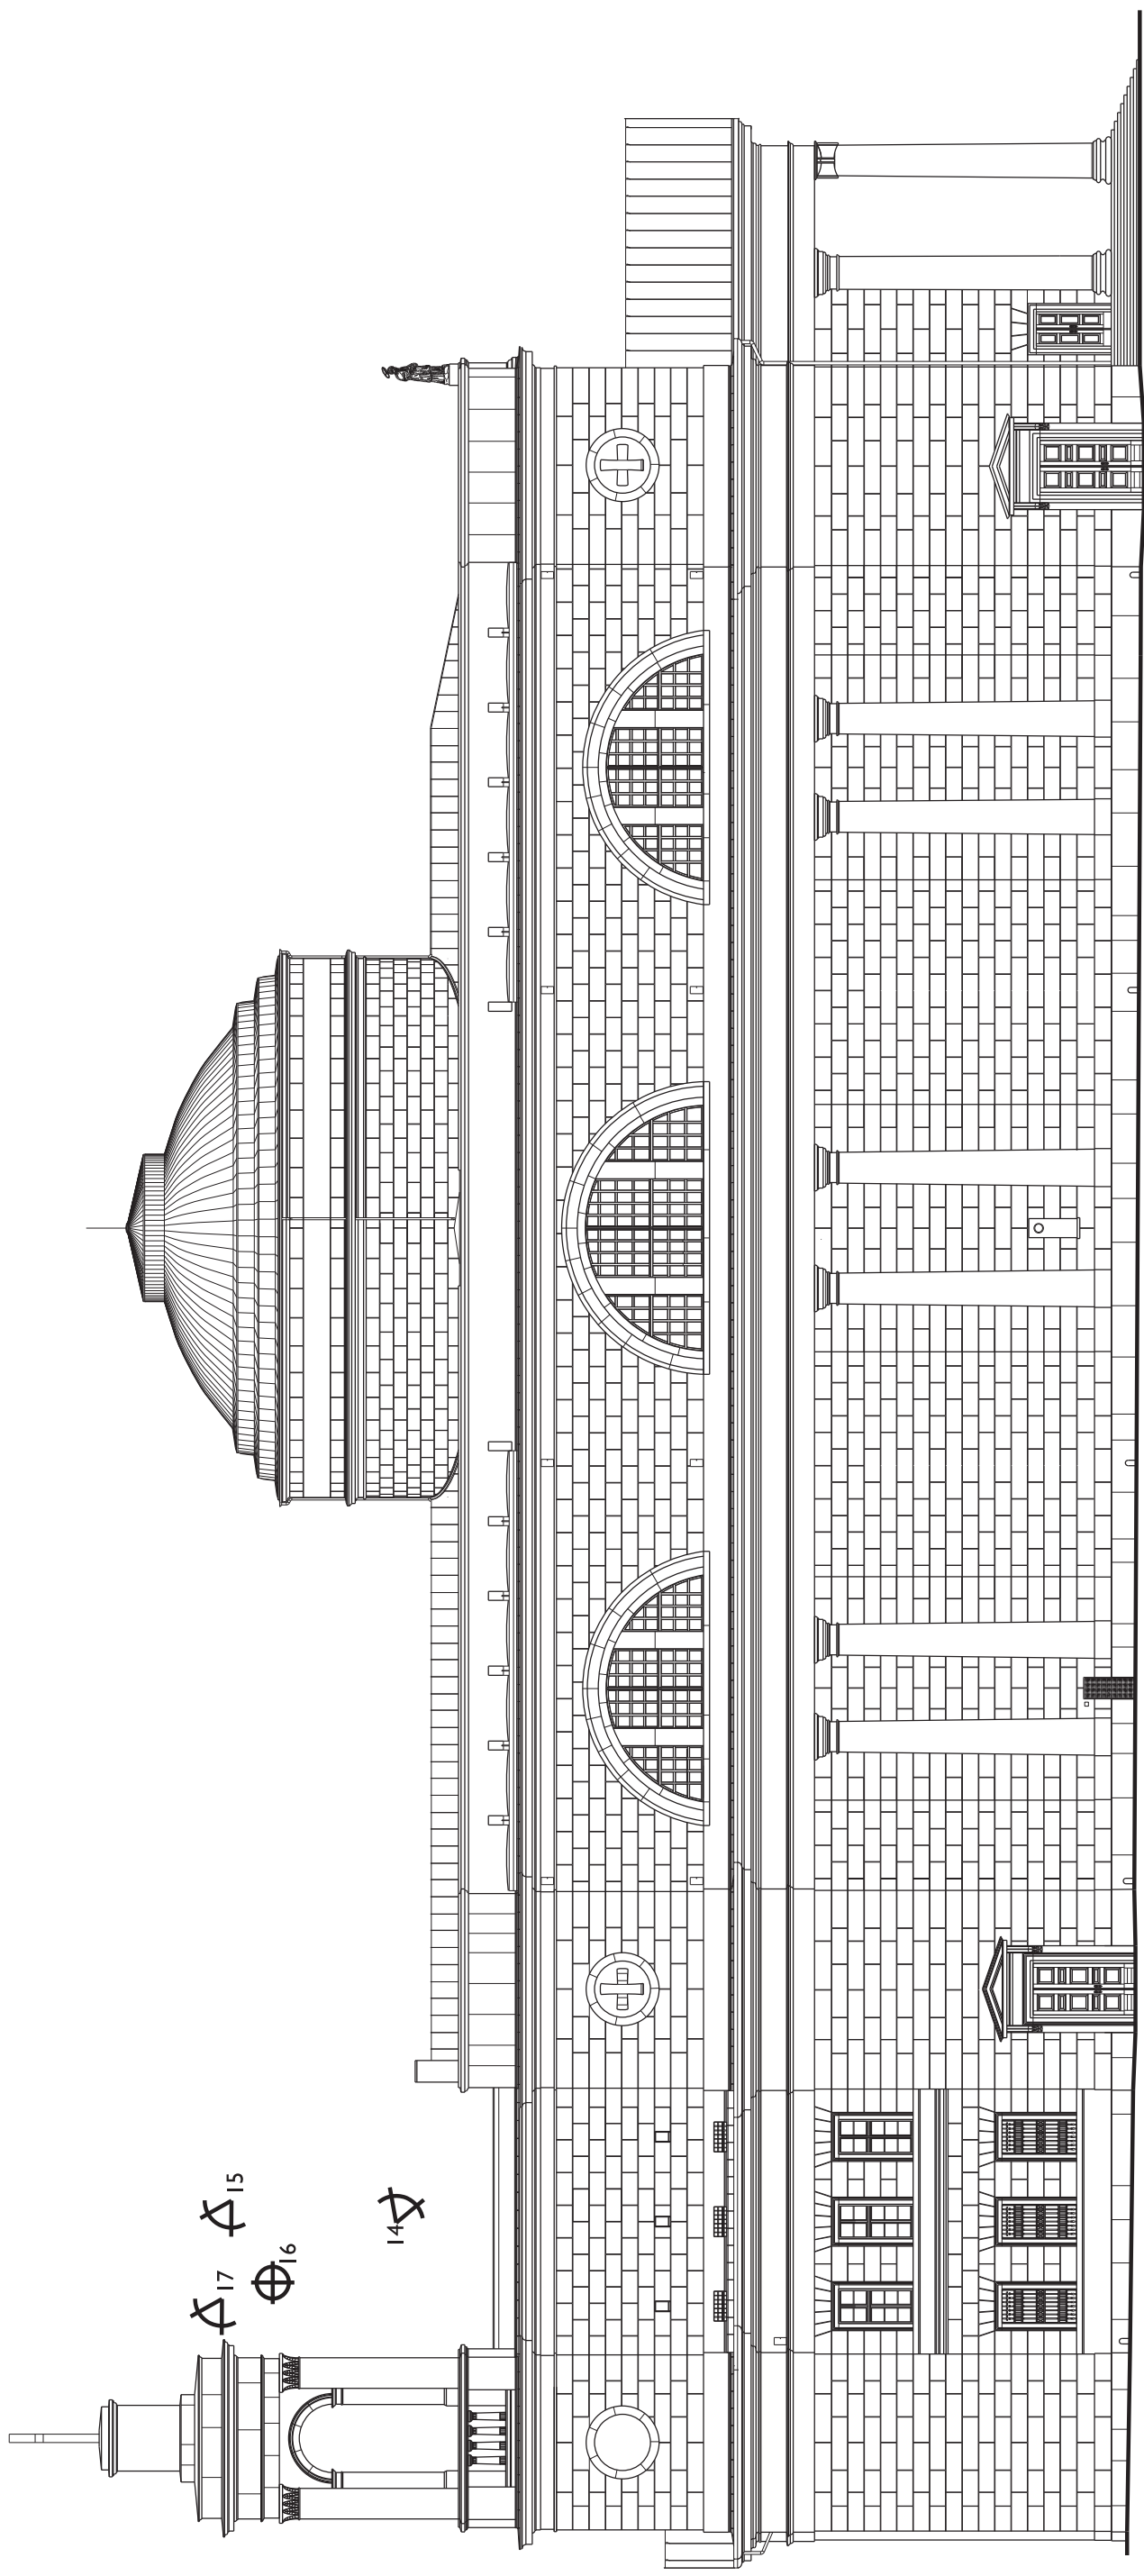

18

