SPOGLIATOI SQUADRA LOCALE

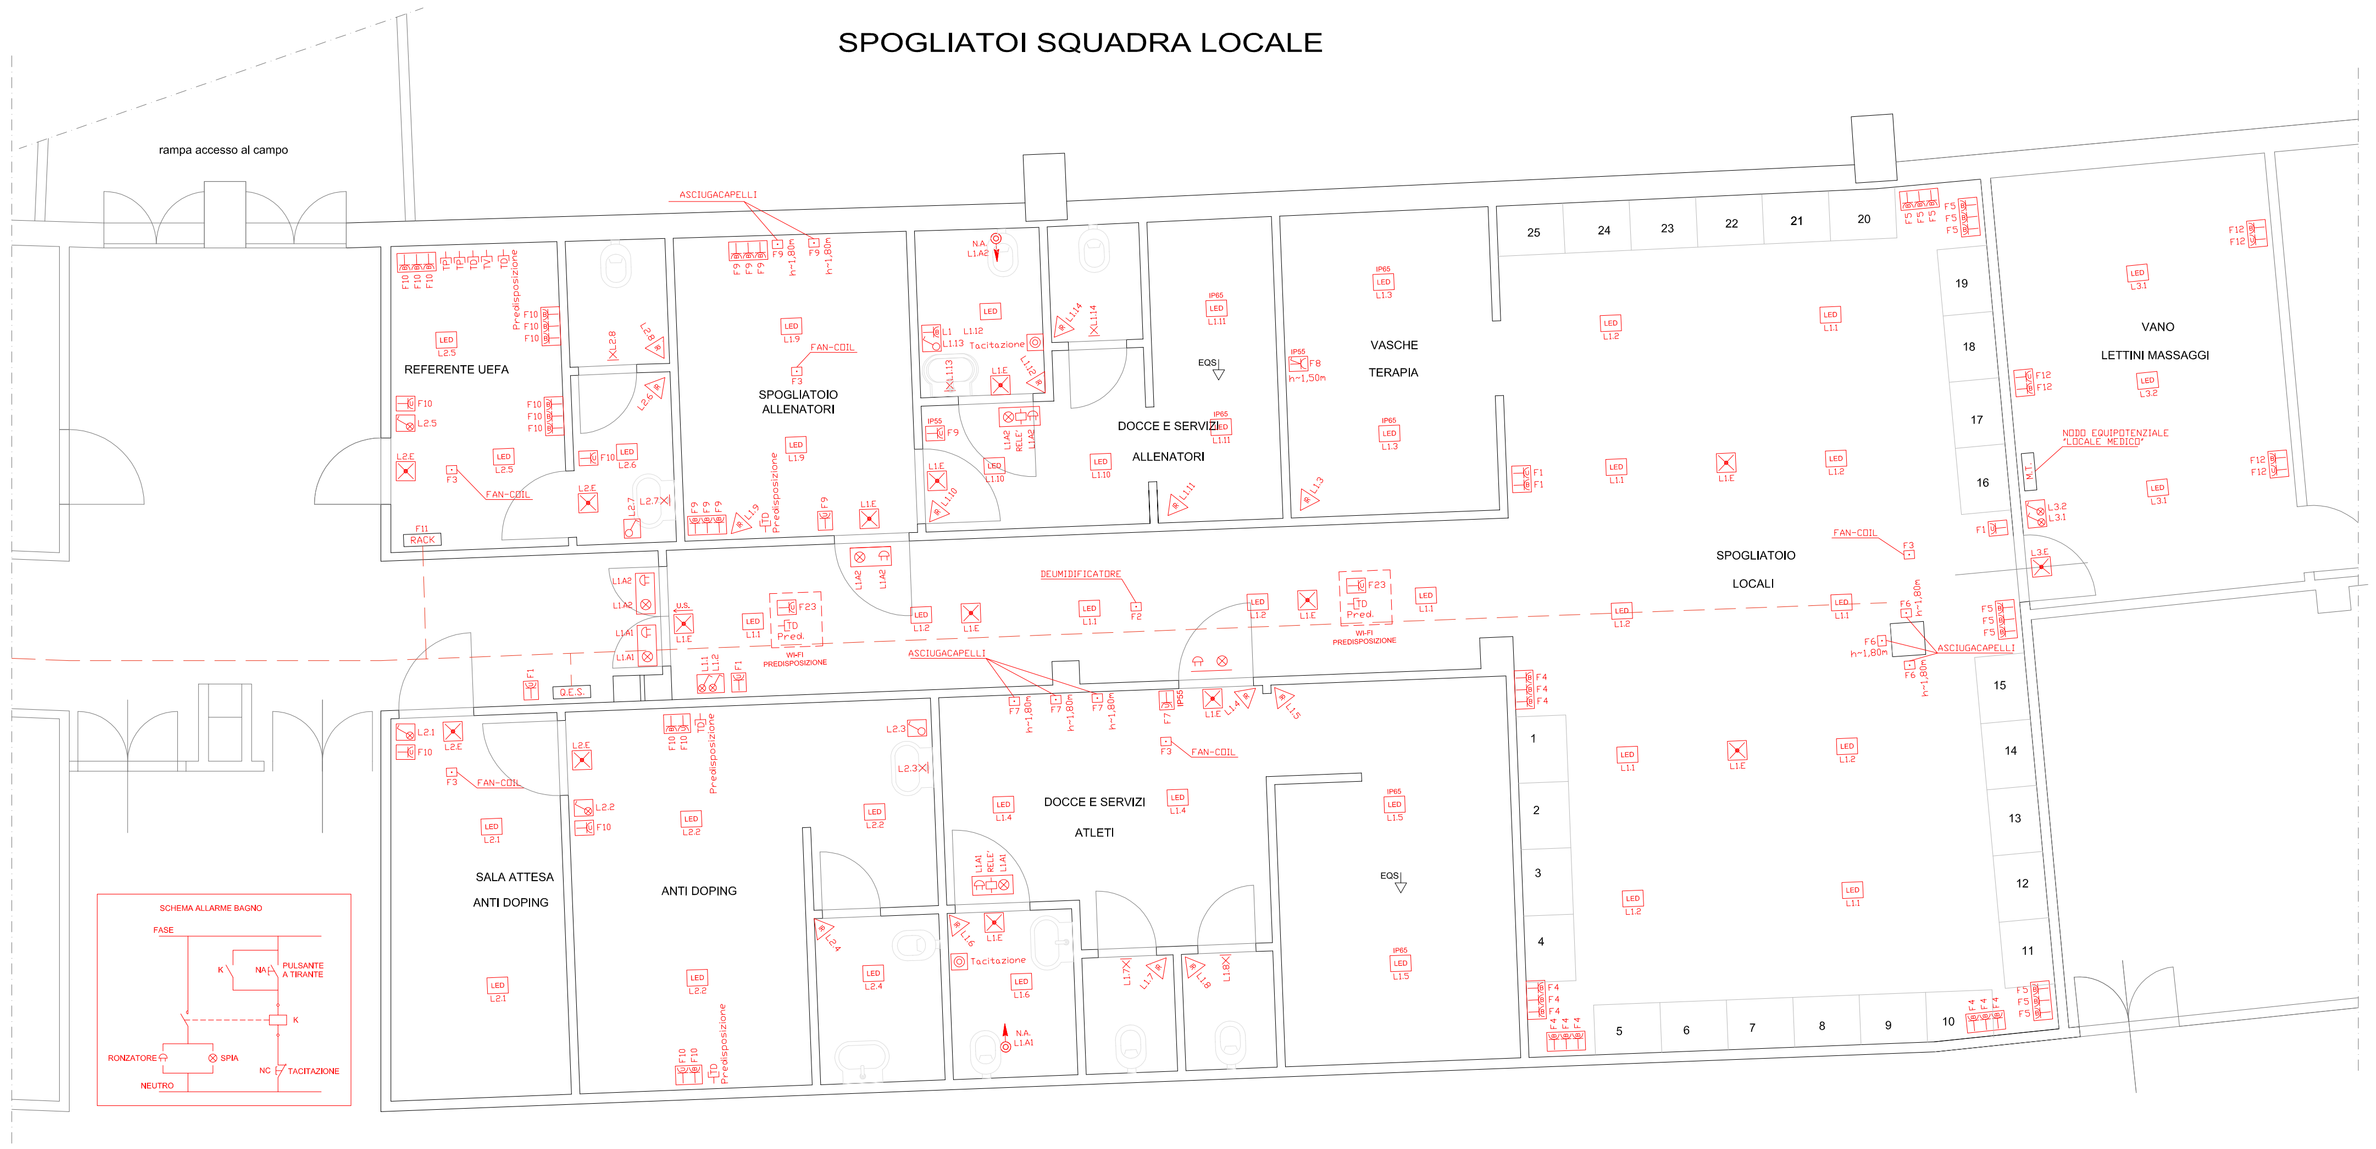

AREA OGGETTO DI INTERVENTO
SPOGLIATOI SQUADRA OSPITE

LEGENDA:

Q.E.S.	QUADRO ELETTRICO SPOGLIATOI		CANALA METALLICA
Q.E.I.	QUADRO ELETTRICO INFERMERIA		PRESA UNIVERSALE
LED	LAMPADA LED		PRESA BIPASSO
	PUNTO LUCE A PARETE		PASSACAVO
	LAMPADA D'EMERGENZA	RACK	ARMADIO RETE DATI
	LAMPADA DI SEGNALAZIONE		PRESA TELEFONICA
	INTERRUTTORE UNIPOLARE		PRESA RETE DATI
	INTERRUTTORE UNIPOLARE LUMINOSO		PRESA ANTENNA TV
	RILEVATORE DI PRESENZA	N.T.	NODO DI TERRA
	PULSANTE A TIRANTE		COLLEGAMENTO EQUIPOTENZIALE
	PULSANTE	EQS	EQUIPOTENZIALE SUPPLEMENTARE

REGIONE AUTONOMA FRIULI VENEZIA GIULIA

comune di trieste
AREA LAVORI PUBBLICI

PROGETTO ESECUTIVO

2° LOTTO

RISTRUTTURAZIONE, RIQUALIFICAZIONE E ADEGUAMENTO ALLE NORMATIVE DELLO STADIO "NEREO ROCCO"

Responsabile Unico del Procedimento: Dott. Ing. Nerio Musizza

Dott. Ing. Nerio Musizza — dott. ing. Nerio Musizza

Studio Tecnico Colautti
Via Cotonificio 45
33010 - Tavagnacco (UD)
tel/fax 0432-575476
segreteria@studiocolauttI.it
geom. Marco Colautti

SAVA INGEGNERIA s.r.l.
Via Isonzo 9/A
33033 - Codroipo (UD)
tel/fax 0432-905468
savaingegneriasrl@gmail.com
savaingegneriasrl@legalmail.it
ing. Andrea Sava

Collaboratori: *geom. Daniele Gemetti*

Tavola

PROGETTO IMPIANTO ELETTRICO SPOGLIATOI

Tavola IE2.01

Data	LUGLIO 2017
Scala	1:50
File	

Data	Rev.	Descrizione	Disegnato	Verificato	Approvato
	03				
novembre 2017	02	*Progetto Esecutivo*			
ottobre 2017	01	*Aggiornamento progetto*			

A TERMINI DELLE LEGGE CI RISERVIAMO LA PROPRIETA' DI QUESTO DISEGNO CON DIVIETO DI RIPRODURLO O RENDERLO NOTO A TERZI SENZA NOSTRA AUTORIZZAZIONE