PROGETTO IMPIANTI

IDRICO SANITARIO

AREA OGGETTO DI INTERVENTO

SPOGLIATOI SQUADRA OSPITE

SPOGLIATOI SQUADRA LOCALE

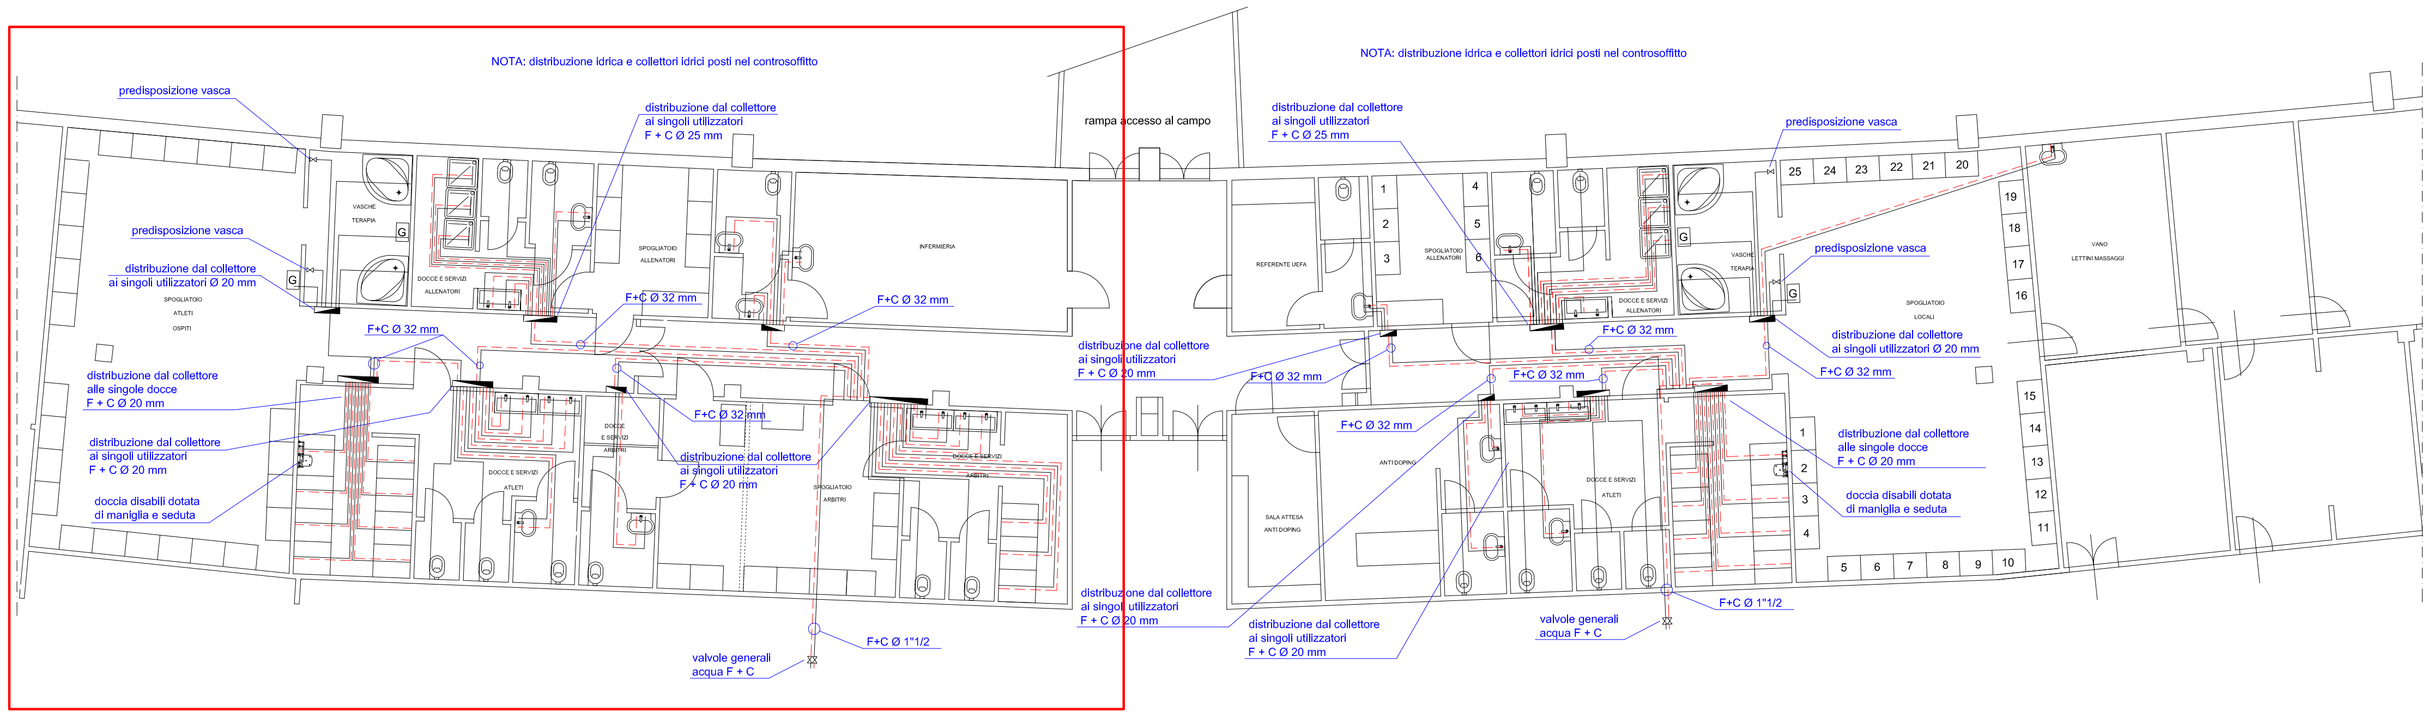

PROGETTO IMPIANTI

SCARICHI SECONDARI

AREA OGGETTO DI INTERVENTO

SPOGLIATOI SQUADRA OSPITE

SPOGLIATOI SQUADRA LOCALE

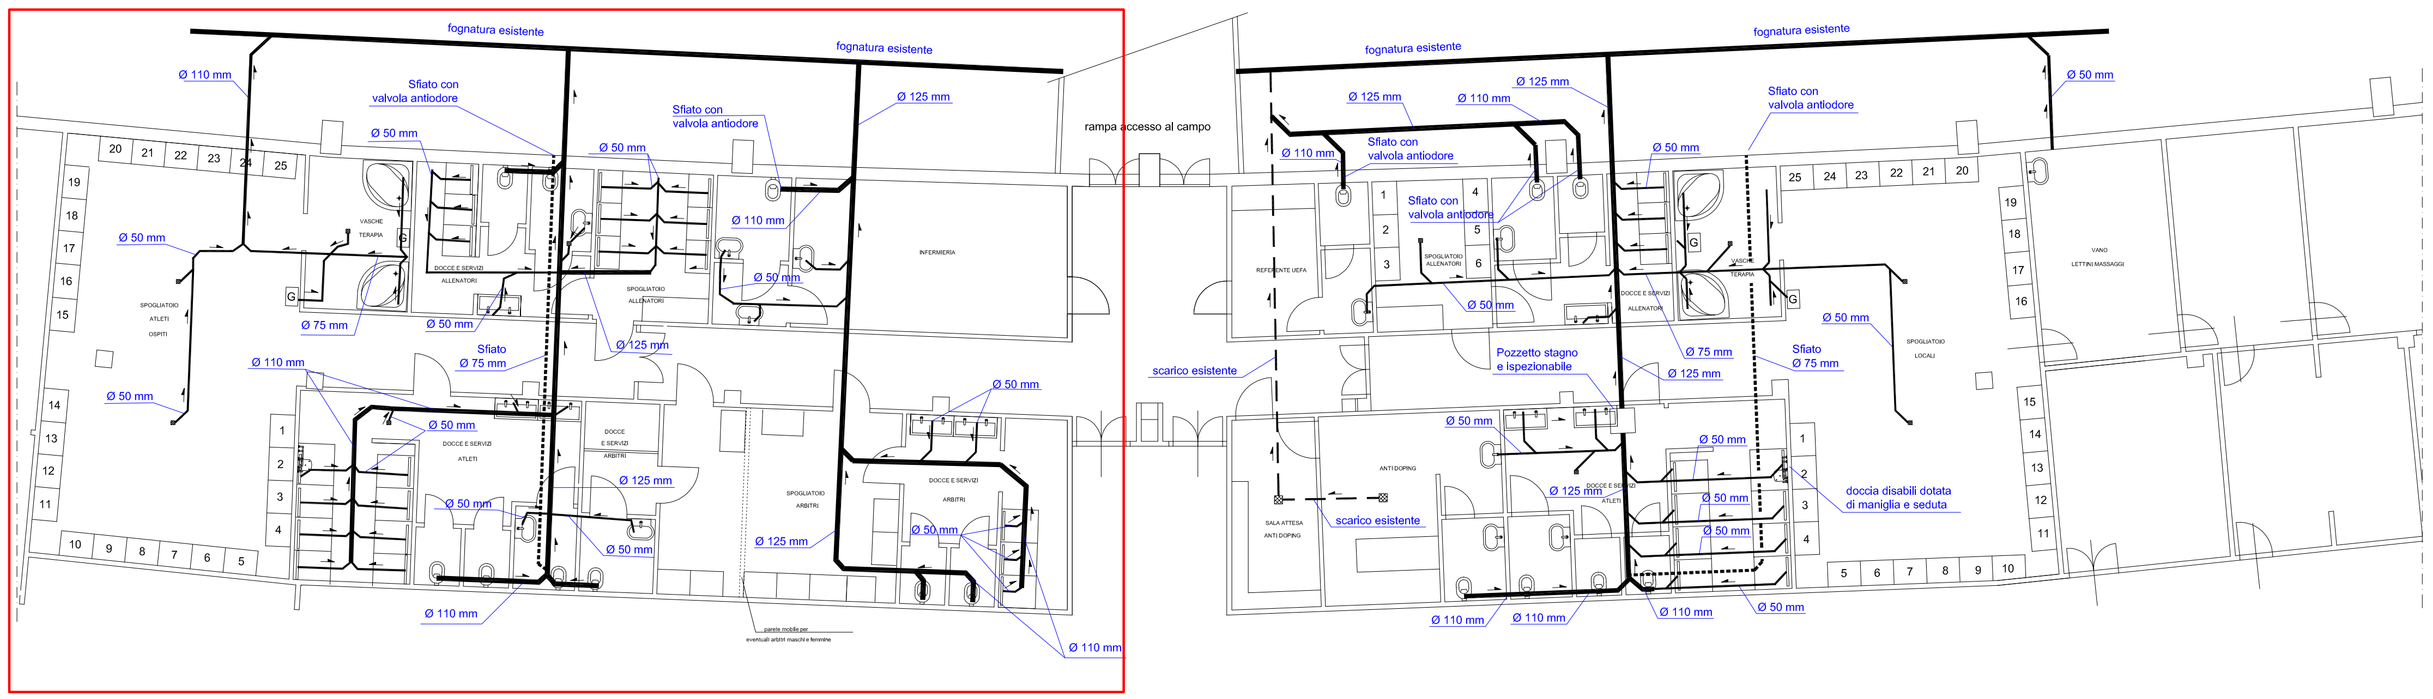

REGIONE AUTONOMA FRIULI VENEZIA GIULIA

comune di trieste
AREA LAVORI PUBBLICI

PROGETTO ESECUTIVO

2° LOTTO

RISTRUTTURAZIONE, RIQUALIFICAZIONE E ADEGUAMENTO ALLE NORMATIVE DELLO STADIO "NEREO ROCCO"

Responsabile Unico del Procedimento: Dott. Ing. Nerio Musizza

Dott. Ing. Nerio Musizza — dott. ing. Nerio Musizza

Studio Tecnico Colautti
Via Cotonificio 45
33010 – Tavagnacco (UD)
tel/fax 0432-575476
segreteria@studiocolautti.it
geom. Marco Colautti

SAVA INGEGNERIA s.r.l.
Via Isonzo 9/A
33033 - Codroipo (UD)
tel/fax 0432-905468
savaingegneriasrl@gmail.com
savaingegneriasrl@legalmail.it
ing. Andrea Sava

Collaboratori: *geom. Daniele Gemetti*

Tavola

PROGETTO IMPIANTI MECCANICI
SPOGLIATOI

Tavola

IM2.01

Data	LUGLIO 2017
Scala	1:100
File	

Data	*Rev.*	*Descrizione*	Disegnato	Verificato	Approvato
	03				
novembre 2017	02	*Progetto Esecutivo*			
ottobre 2017	01	*Aggiornamento progetto*			

A TERMINI DI LEGGE CI RISERVIAMO LA PROPRIETA' DI QUESTO DISEGNO CON DIVIETO DI RIPRODURLO O RENDERLO NOTO A TERZI SENZA NOSTRA AUTORIZZAZIONE