



PROGETTO IMPIANTI

RISCALDAMENTO

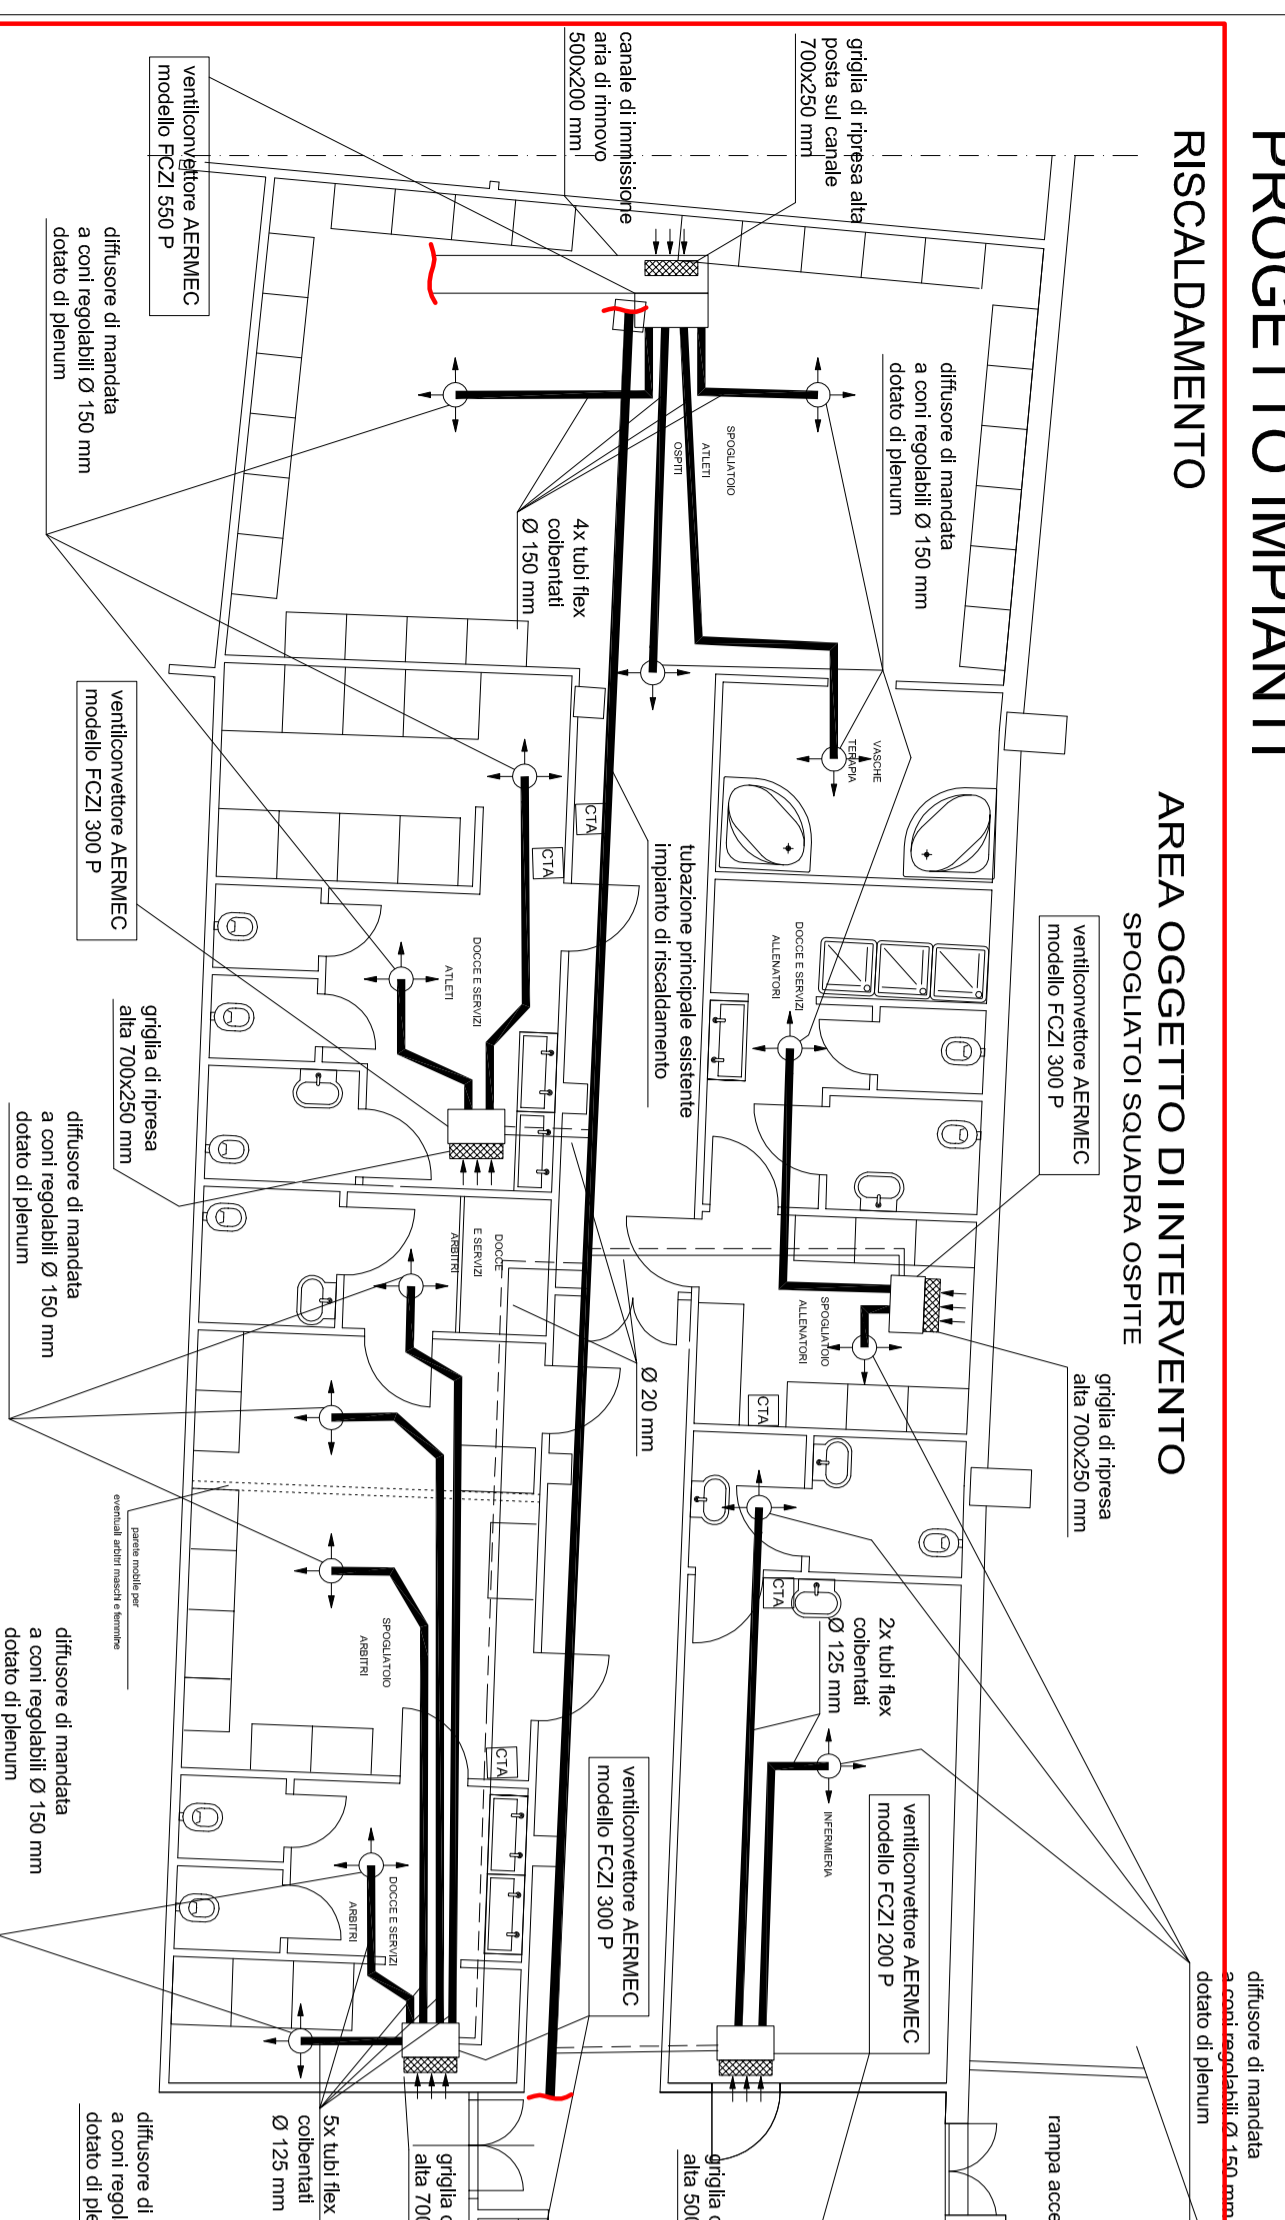


SPOGLIATOI SQUADRA LOCALE

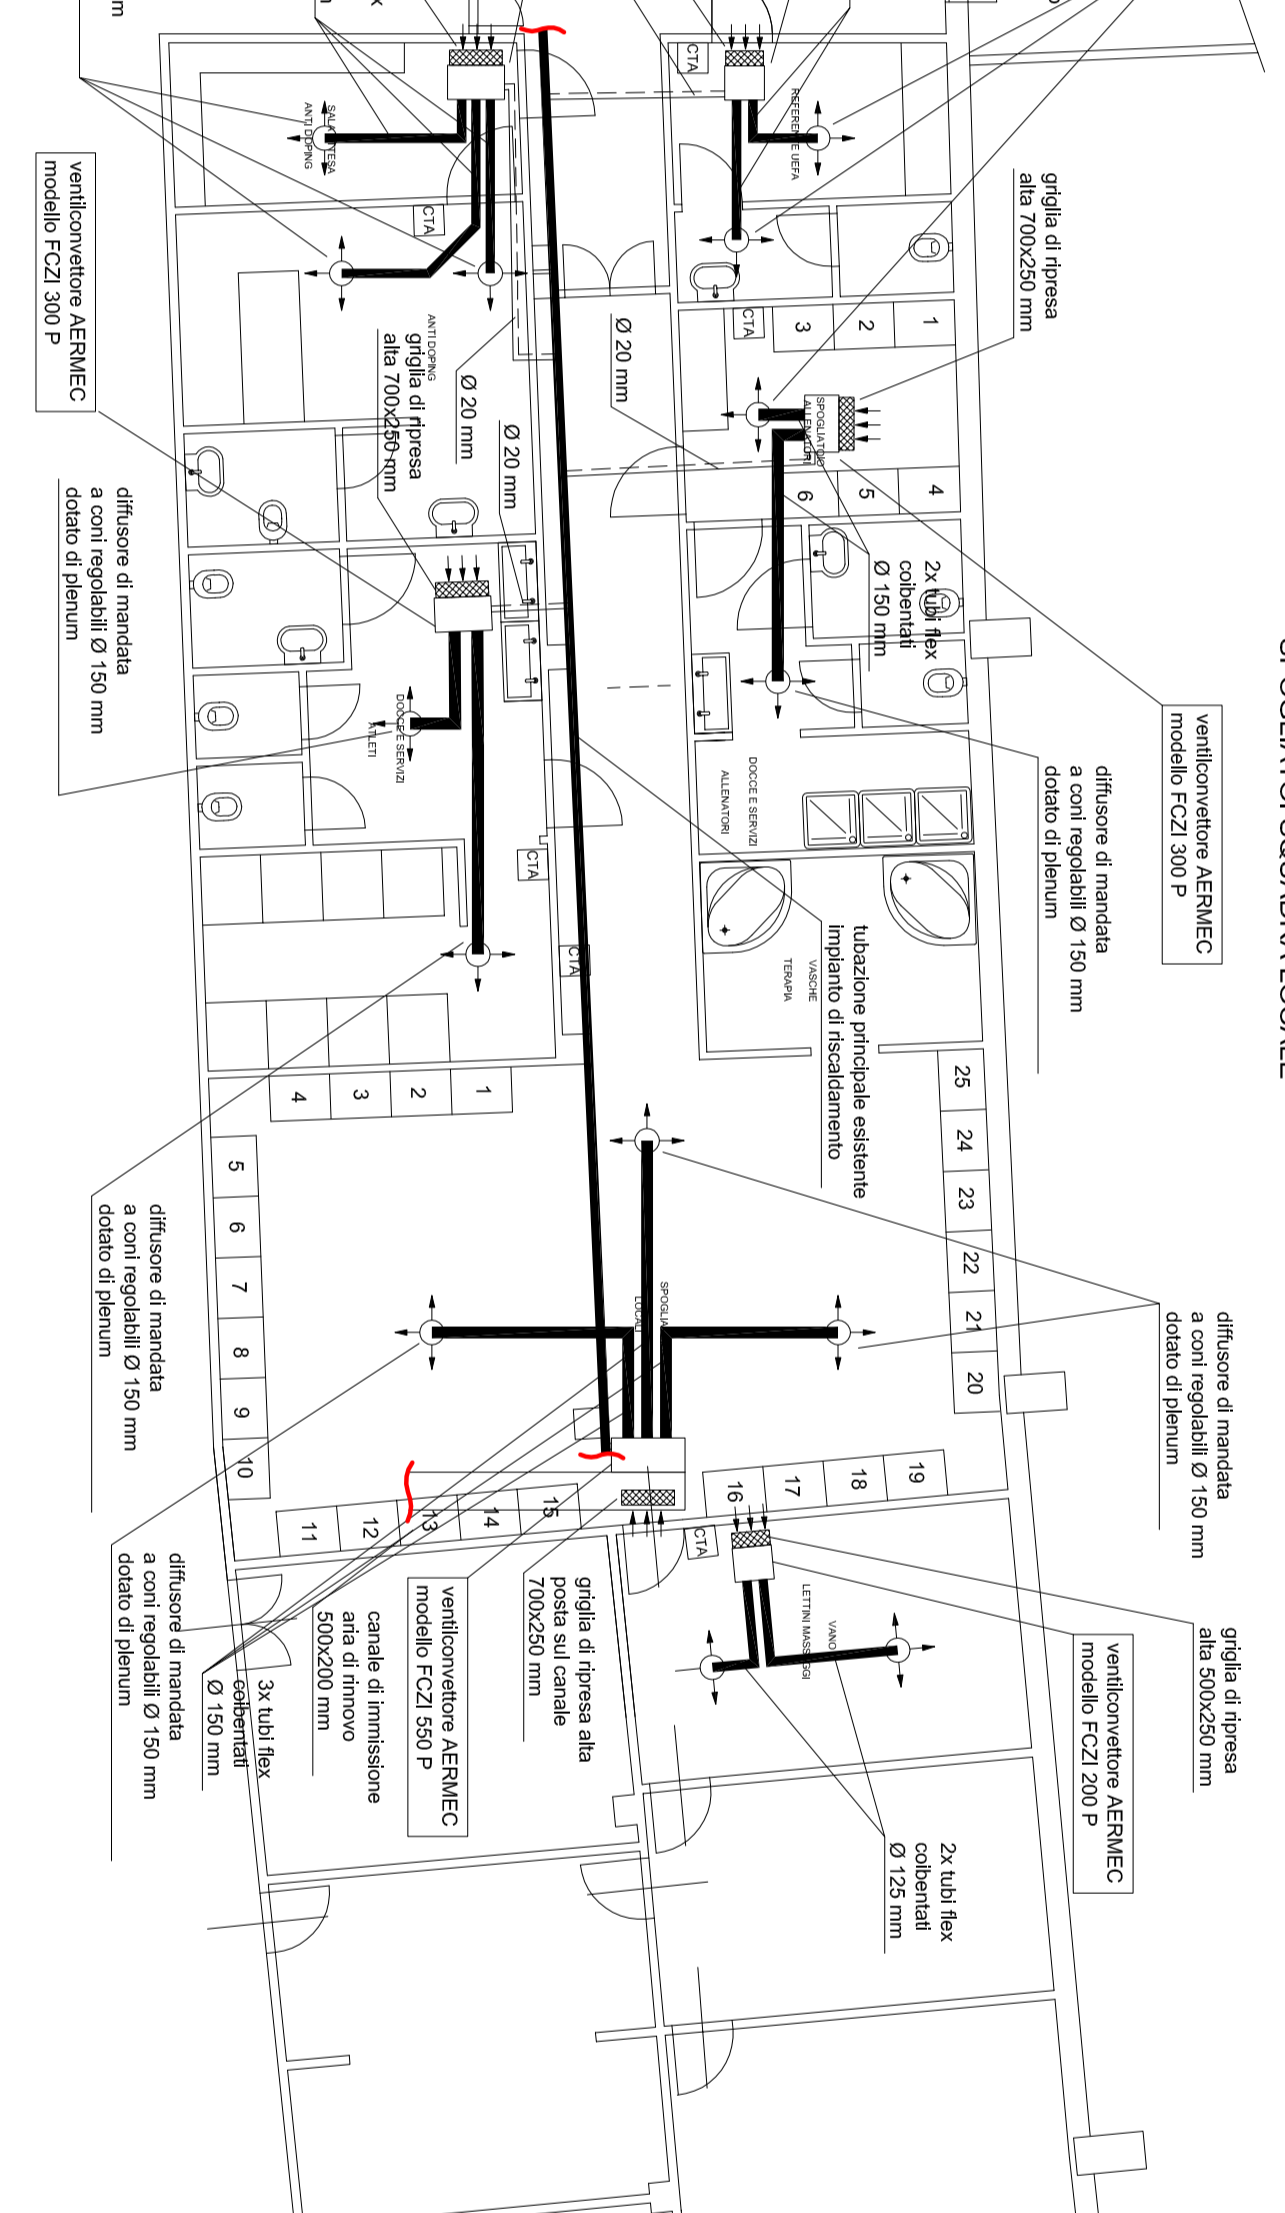


PROGETTO IMPIANTI

VENTILAZIONE


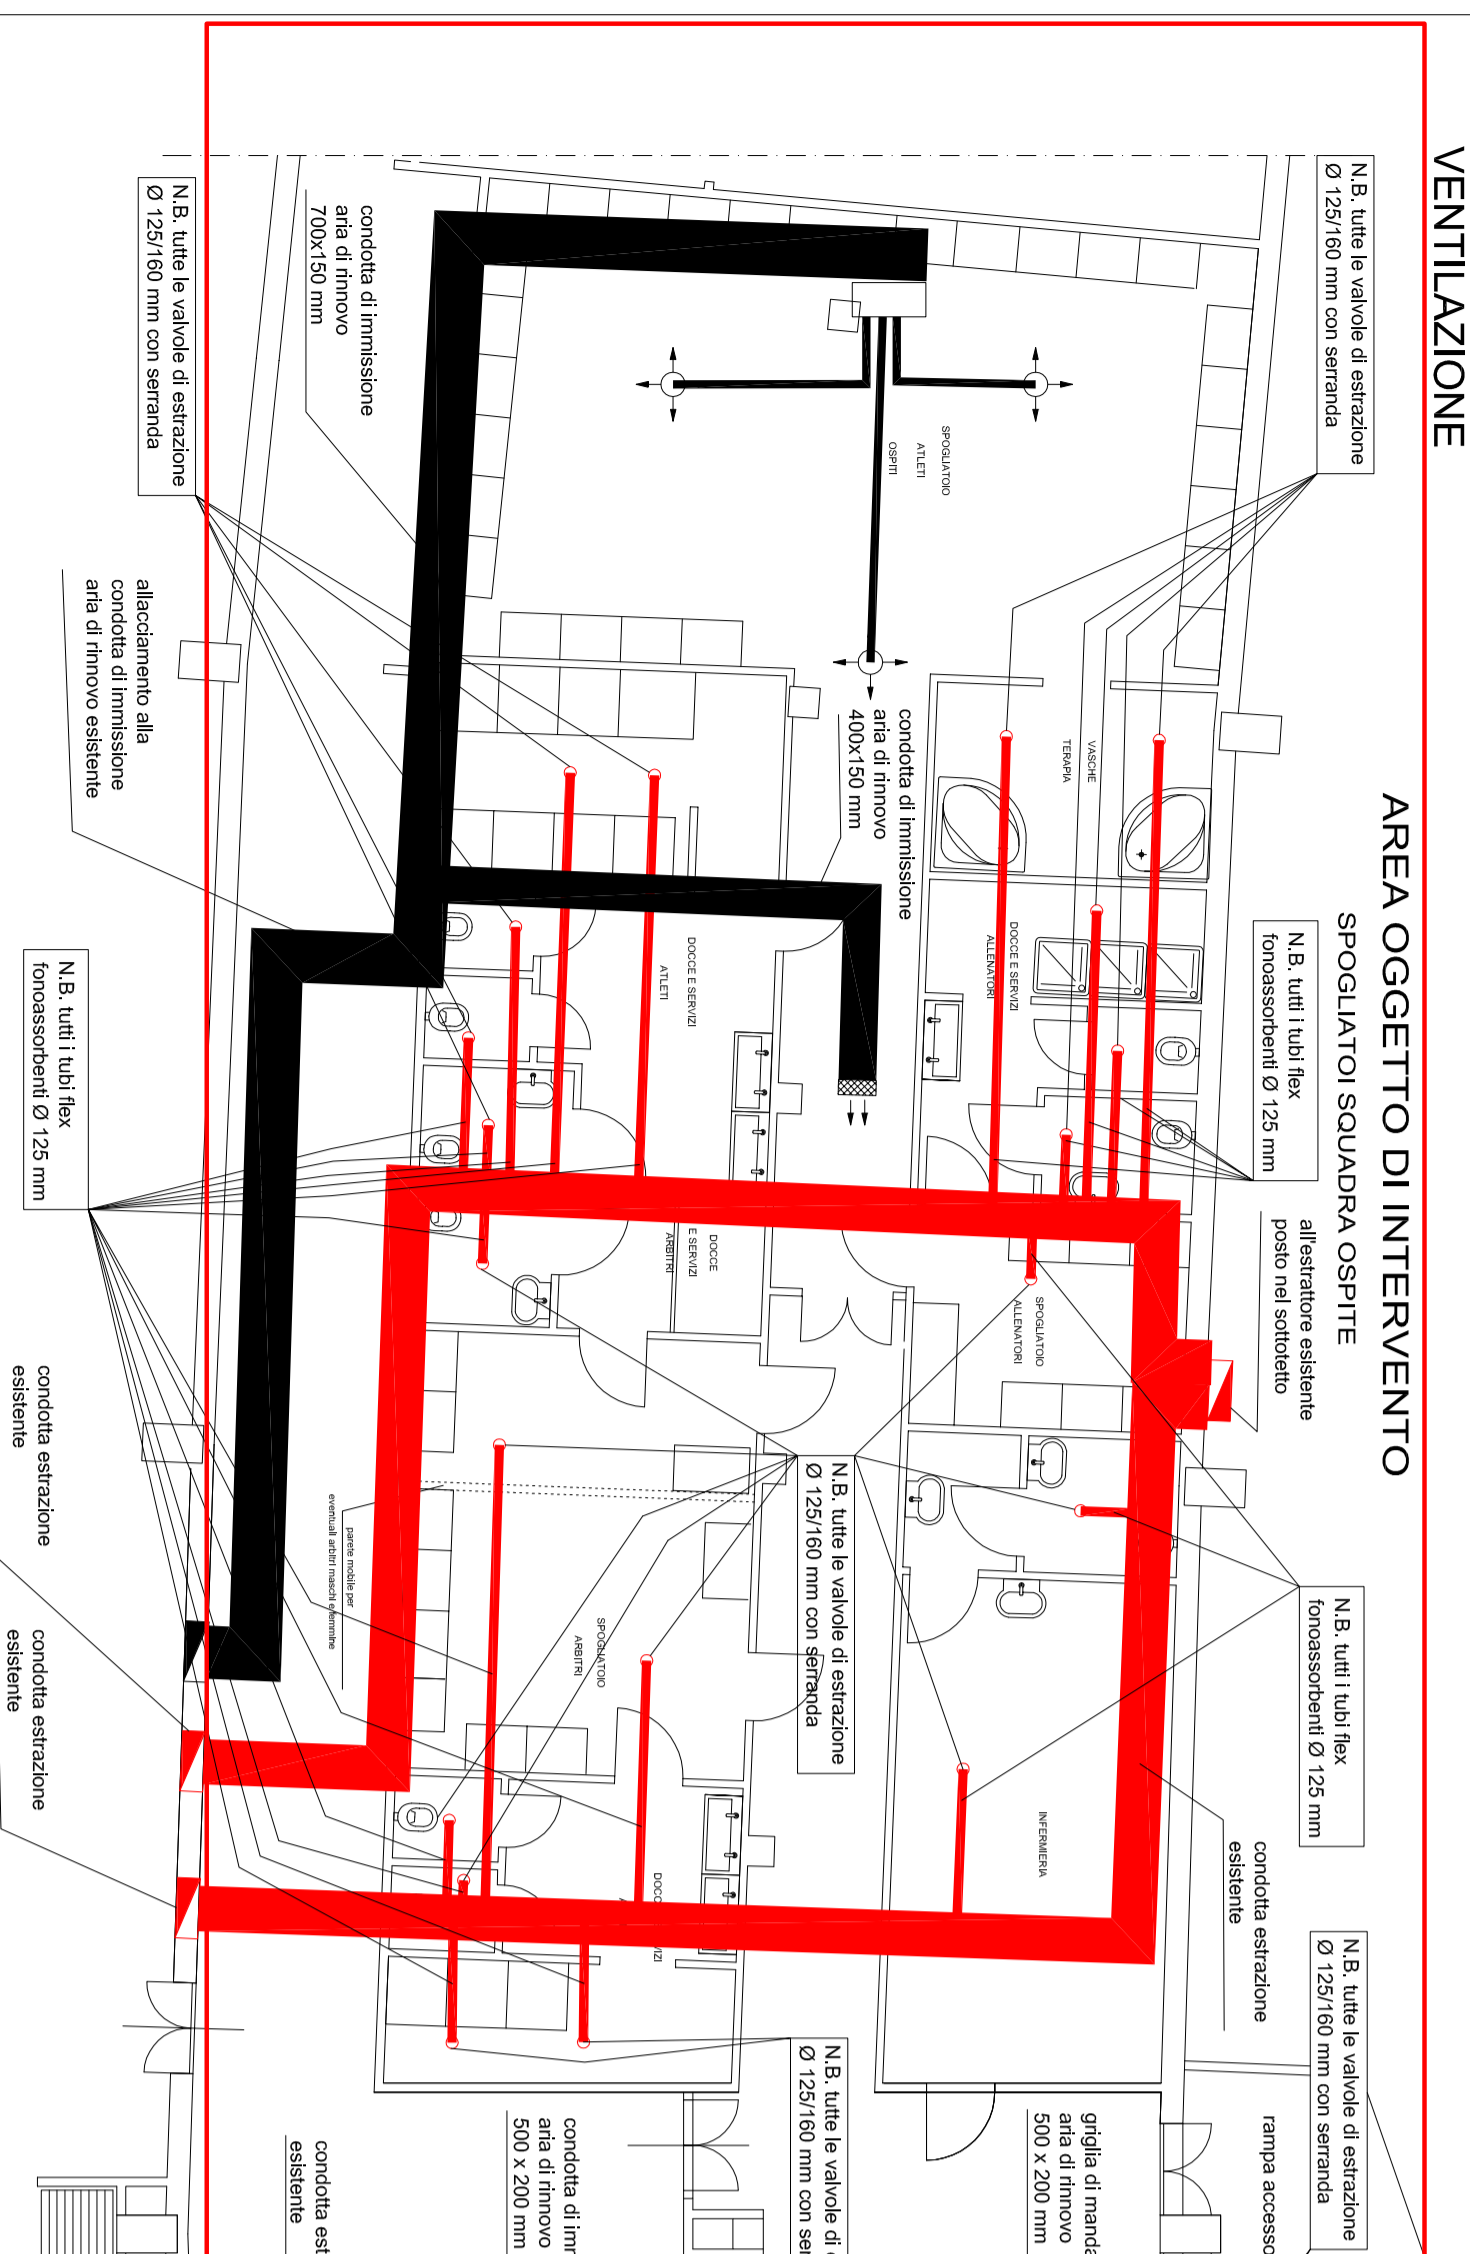


SPOGLIATOI SQUADRA LOCALE

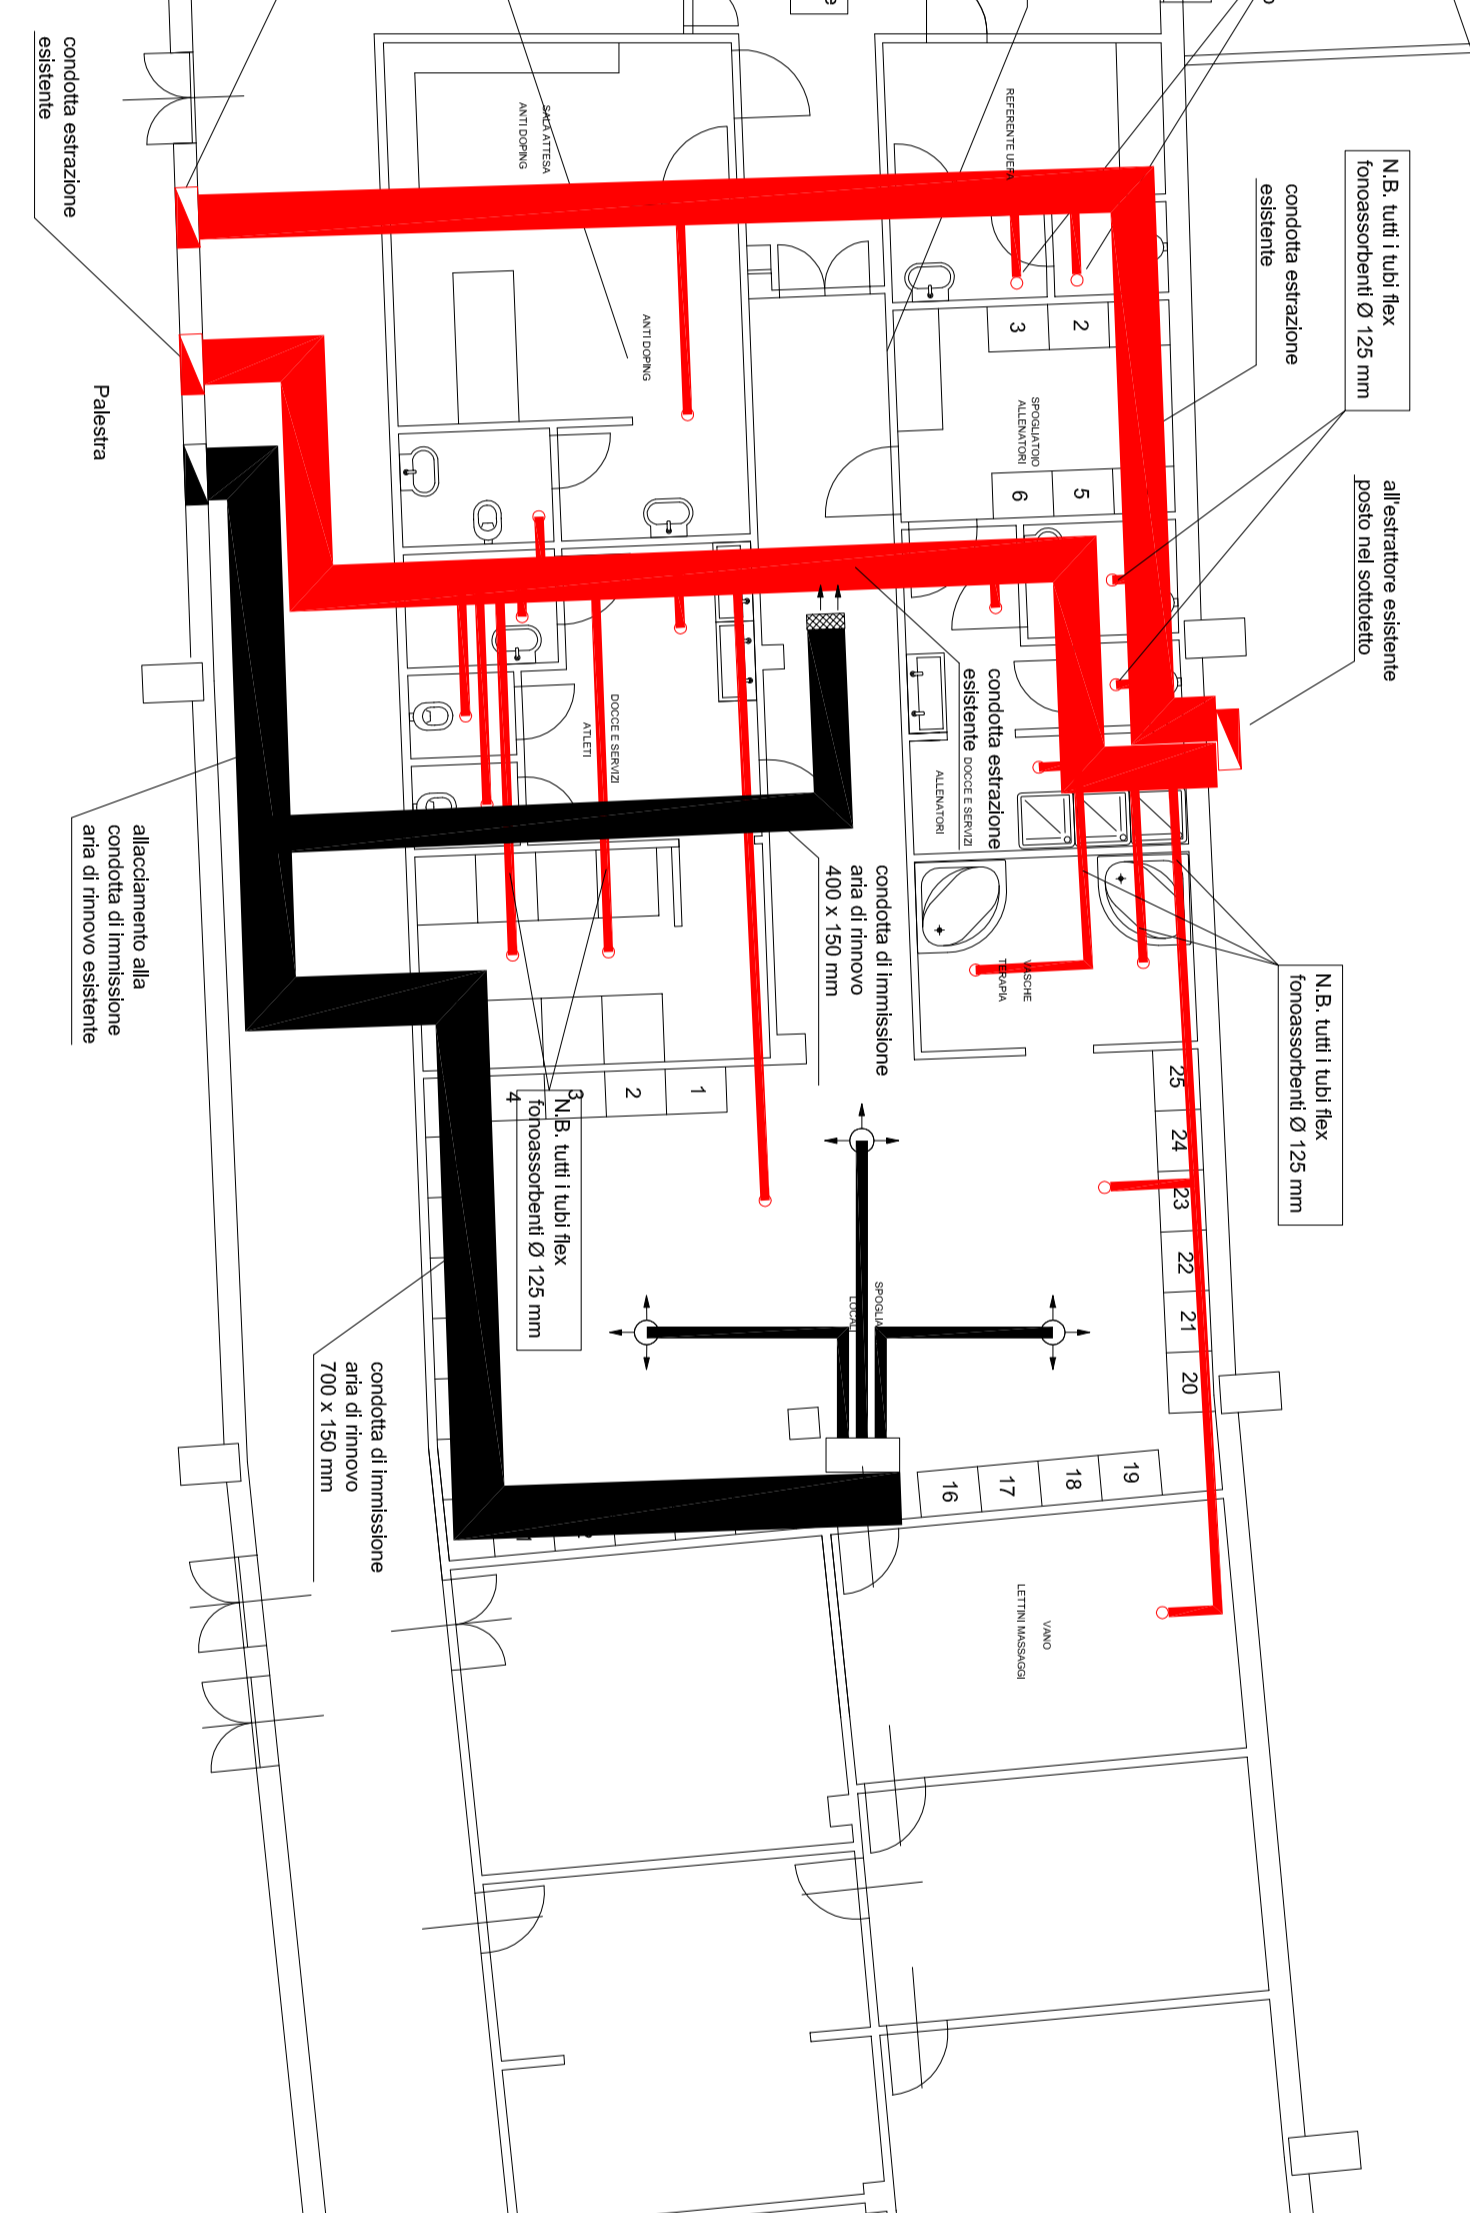

PROGETTO IMPIANTI

DEUMIDIFICAZIONE

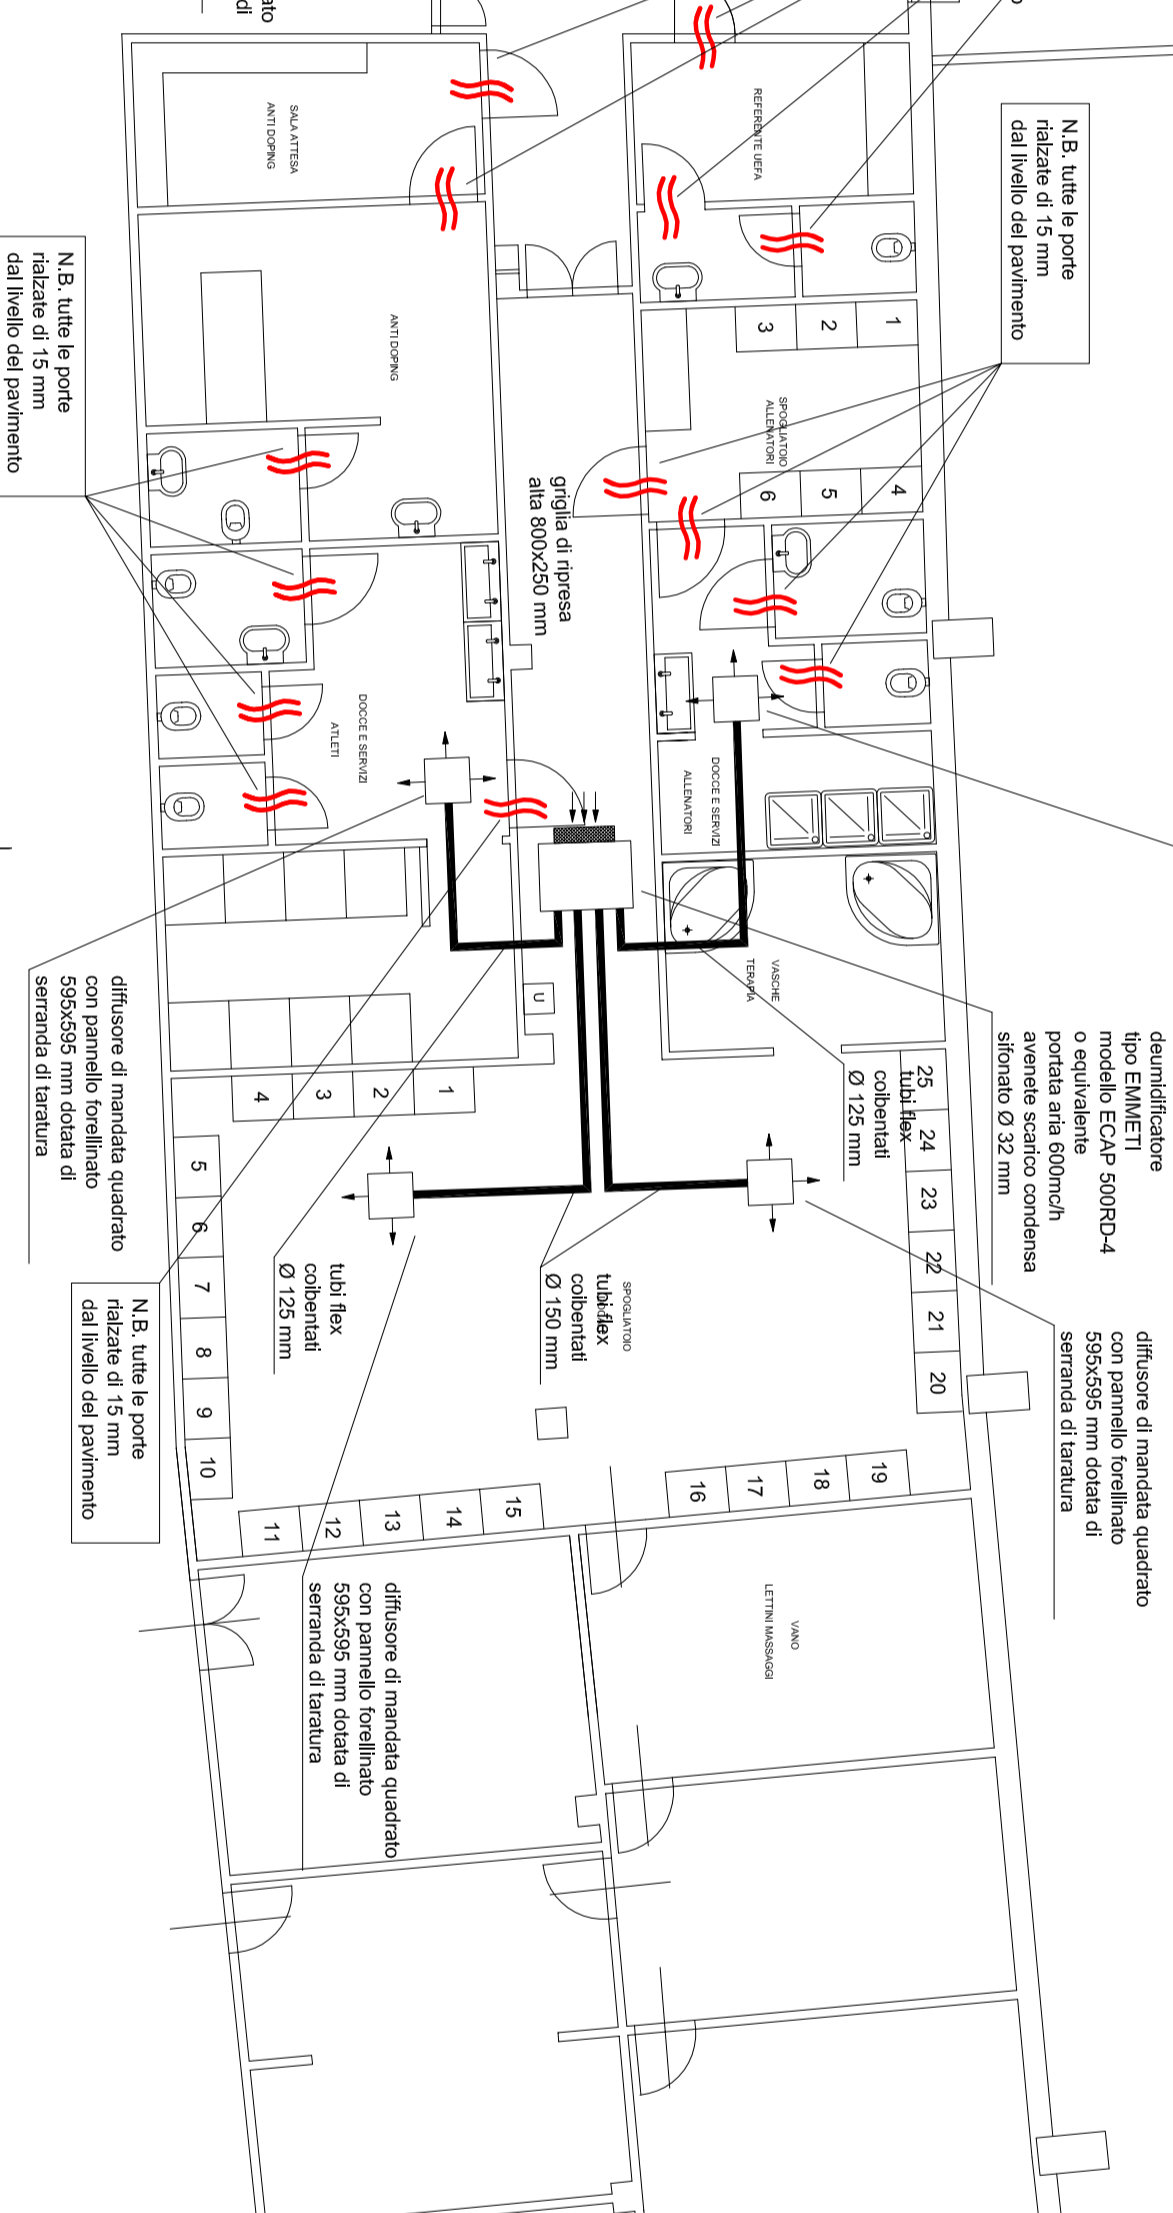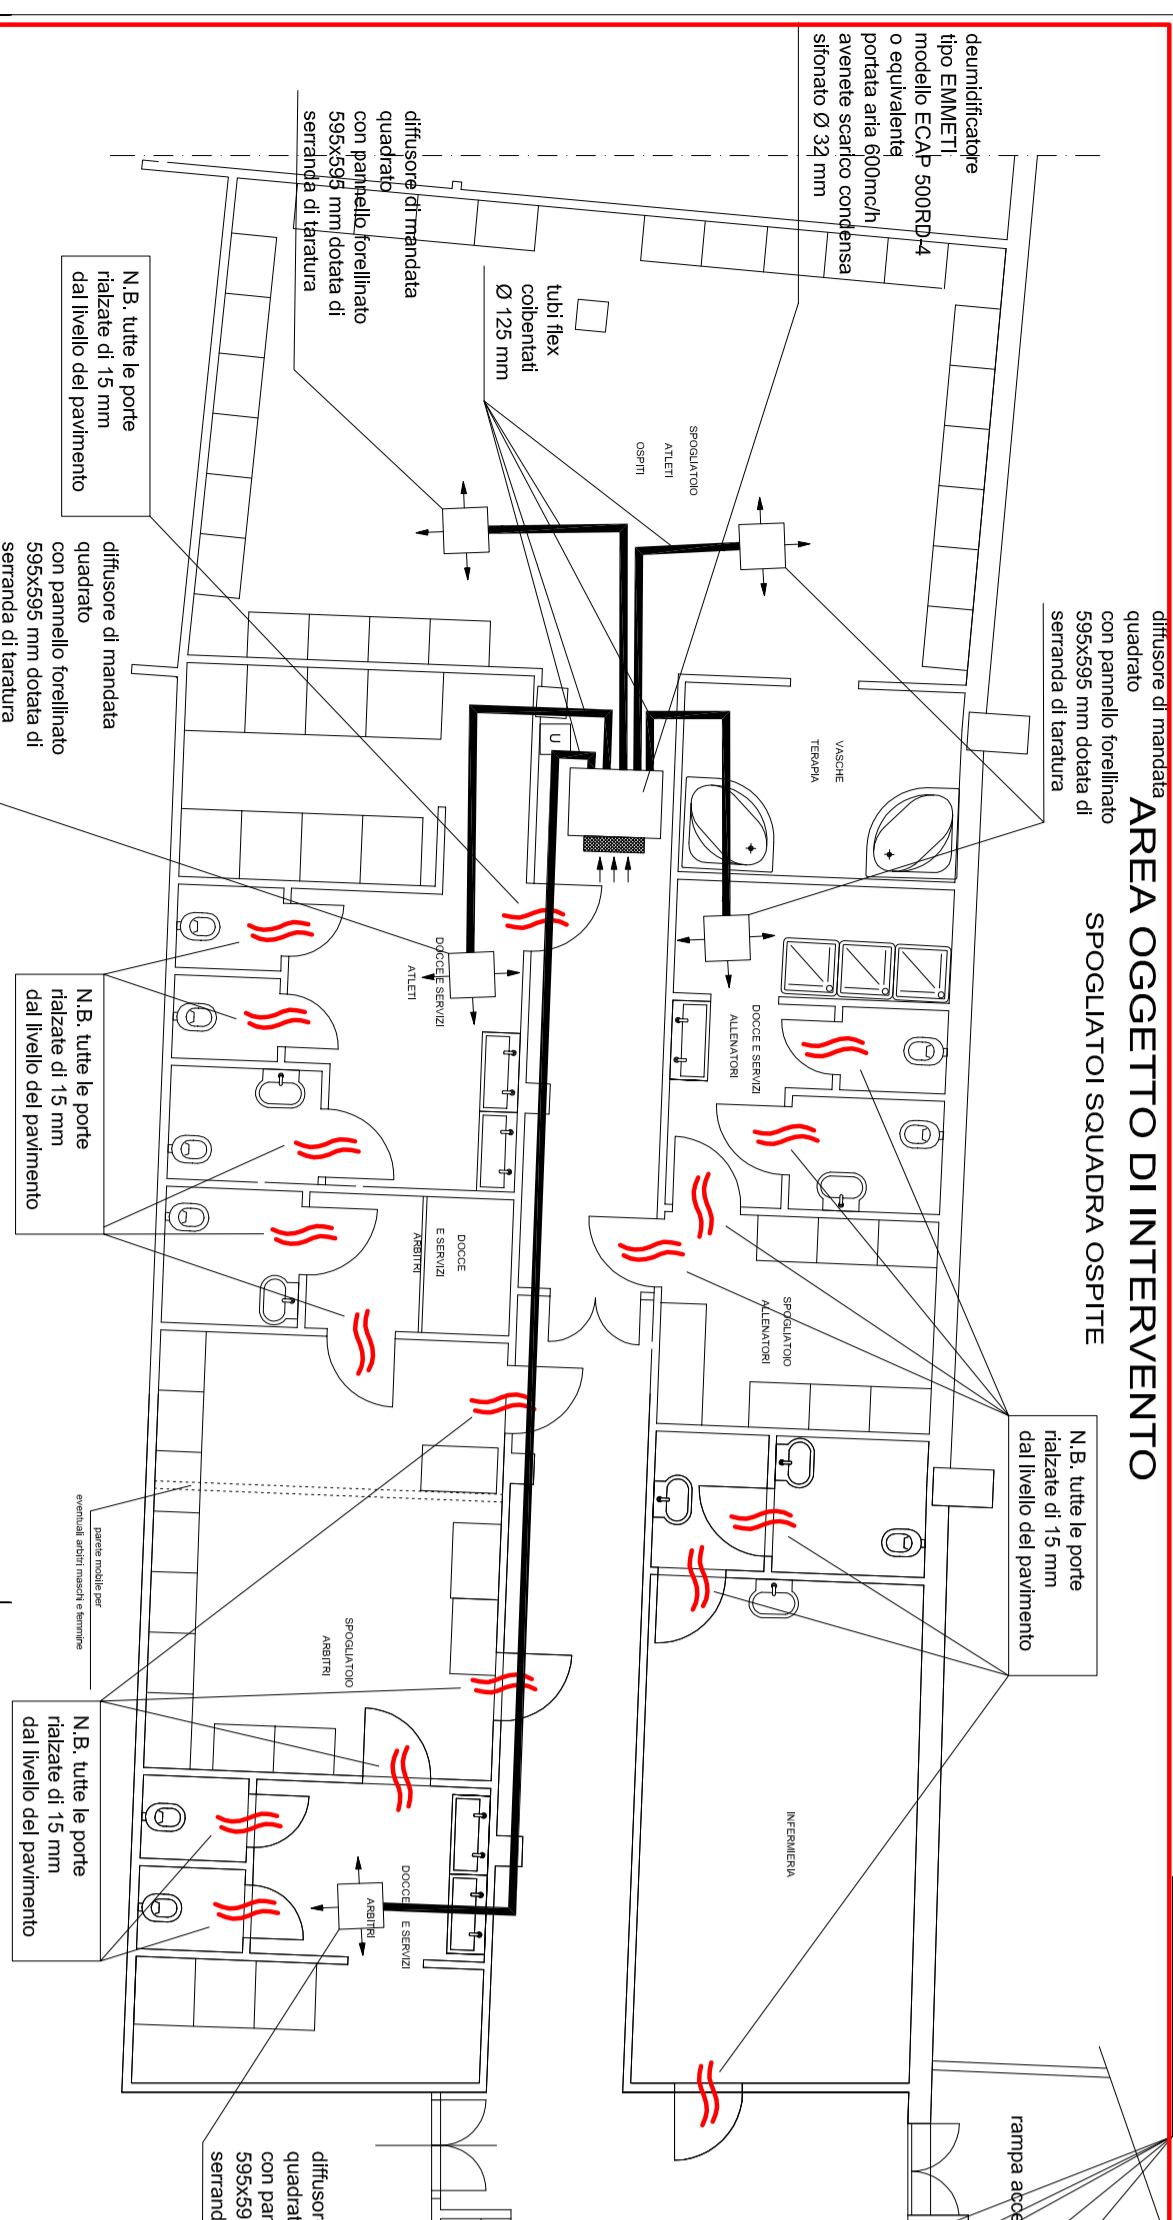

REGIONE AUTONOMA
FRIULI VENEZIA GIULIA

comune di trieste
AREA LAVORI PUBBLICI



RISTRUTTURAZIONE, RIQUALIFICAZIONE E ADEGUAMENTO ALLE NORMATIVE DELLO STADIO "NEREO ROCCO"

Responsabile Unico del Procedimento: **Dot. Ing. Nerio Musizza**

Dot. Ing. **Nerio Musizza**

Studio Tecnico Colautti

Via Crombiele 45
33010 - Tavagnacco (UD)
tel./fax 0432-575476
segreteria@studocolautti.it

SAVA INGEGNERIA s.r.l.

Via Bonzo 9/A
33013 - Cordova (UD)
telefono 0432-581048
savaingegneria@tin.it
savaingegneria@spgimnall.it

Ing. Andrea Siva

Tavola		Tavola	
PROGETTO IMPIANTI MECCANICI SPOGLIATOI		IM2.02	
novembre 2017	02	Progetto Esecutivo	File
ottobre 2017	01	Aggiornamento progetto	Scala
	Rev.	Descrizione	1:100
		Disegnato	
		Verificato	
		Approvato	

A TERMINI DI LEGGE CI RISERVIAMO LA PROPRIETA' DI QUESTO DISEGNO CON DIRITTO DI RIPRODURLO O RENDERSI NOTO A TERZA SENZA NOSTRA AUTORIZZAZIONE