



## **COMUNE DI TRIESTE**

P.zza Unità d'Italia, n. 4  
Telefono 040/675111  
Telefax 040/675.....  
e-mail: @comune.trieste.it  
C.F. e P. IVA: 0021024321

area lavori pubblici, finanza di progetto e partenariati  
servizio spazi aperti, verde pubblico e strade

**Codice Opera 17M05**

**MANUTENZIONE TRIENNALE DELLA SEGNALETICA  
STRADALE ORIZZONTALE NELL'AMBITO DEL TERRITORIO  
DEL COMUNE DI TRIESTE  
ANNI 2018 – 2020**

### **I. ELABORATO GRAFICO**

**PROGETTATO, REDATTO, DISEGNATO:**

dott. ing. Laura CAMMARATA

geom. Natalia GREGORI

**COORDINATORE SICUREZZA IN FASE DI PROGETTAZIONE:**

dott. geol. Giorgio TAGLIAPIETRA

**IL RESPONSABILE DEL PROCEDIMENTO:**


dott. ing. Enrico CORTESE

Trieste, ottobre 2017

Codice Opera 17M05  
Manutenzione triennale della segnaletica stradale  
orizzontale nel Comune di Trieste - anni 2018 - 2020

Zone di intervento:


1. Santa Croce
2. Grignano - Prosecco - Contovello
3. Opicina
4. Banne - Concornello - Trebiciano
5. Padriciano - Giropada-Longera
6. Basovizza
7. Barcola - Strada del Friuli
8. Cologna - Scorcola - Rolano - Greta
9. Barriera Vecchia - Barriera Nuova - San Giovanni - Chialino - Guardella
10. Rozzol - Longera - Cattinara - Melara - Allura
11. Città Vecchia - Barriera Vecchia - San Vito
12. S. M. Maddalena Sup. - S. M. Maddalena Inf - Rozzol - Ippodromo - B. Casale-Carnaro
13. Borgo San Sergio - Flavìa - Rosandra
14. Sant'Andrea - San Giacomo - Chiarbola
15. Valmaura - Servola - S. Pantaleone

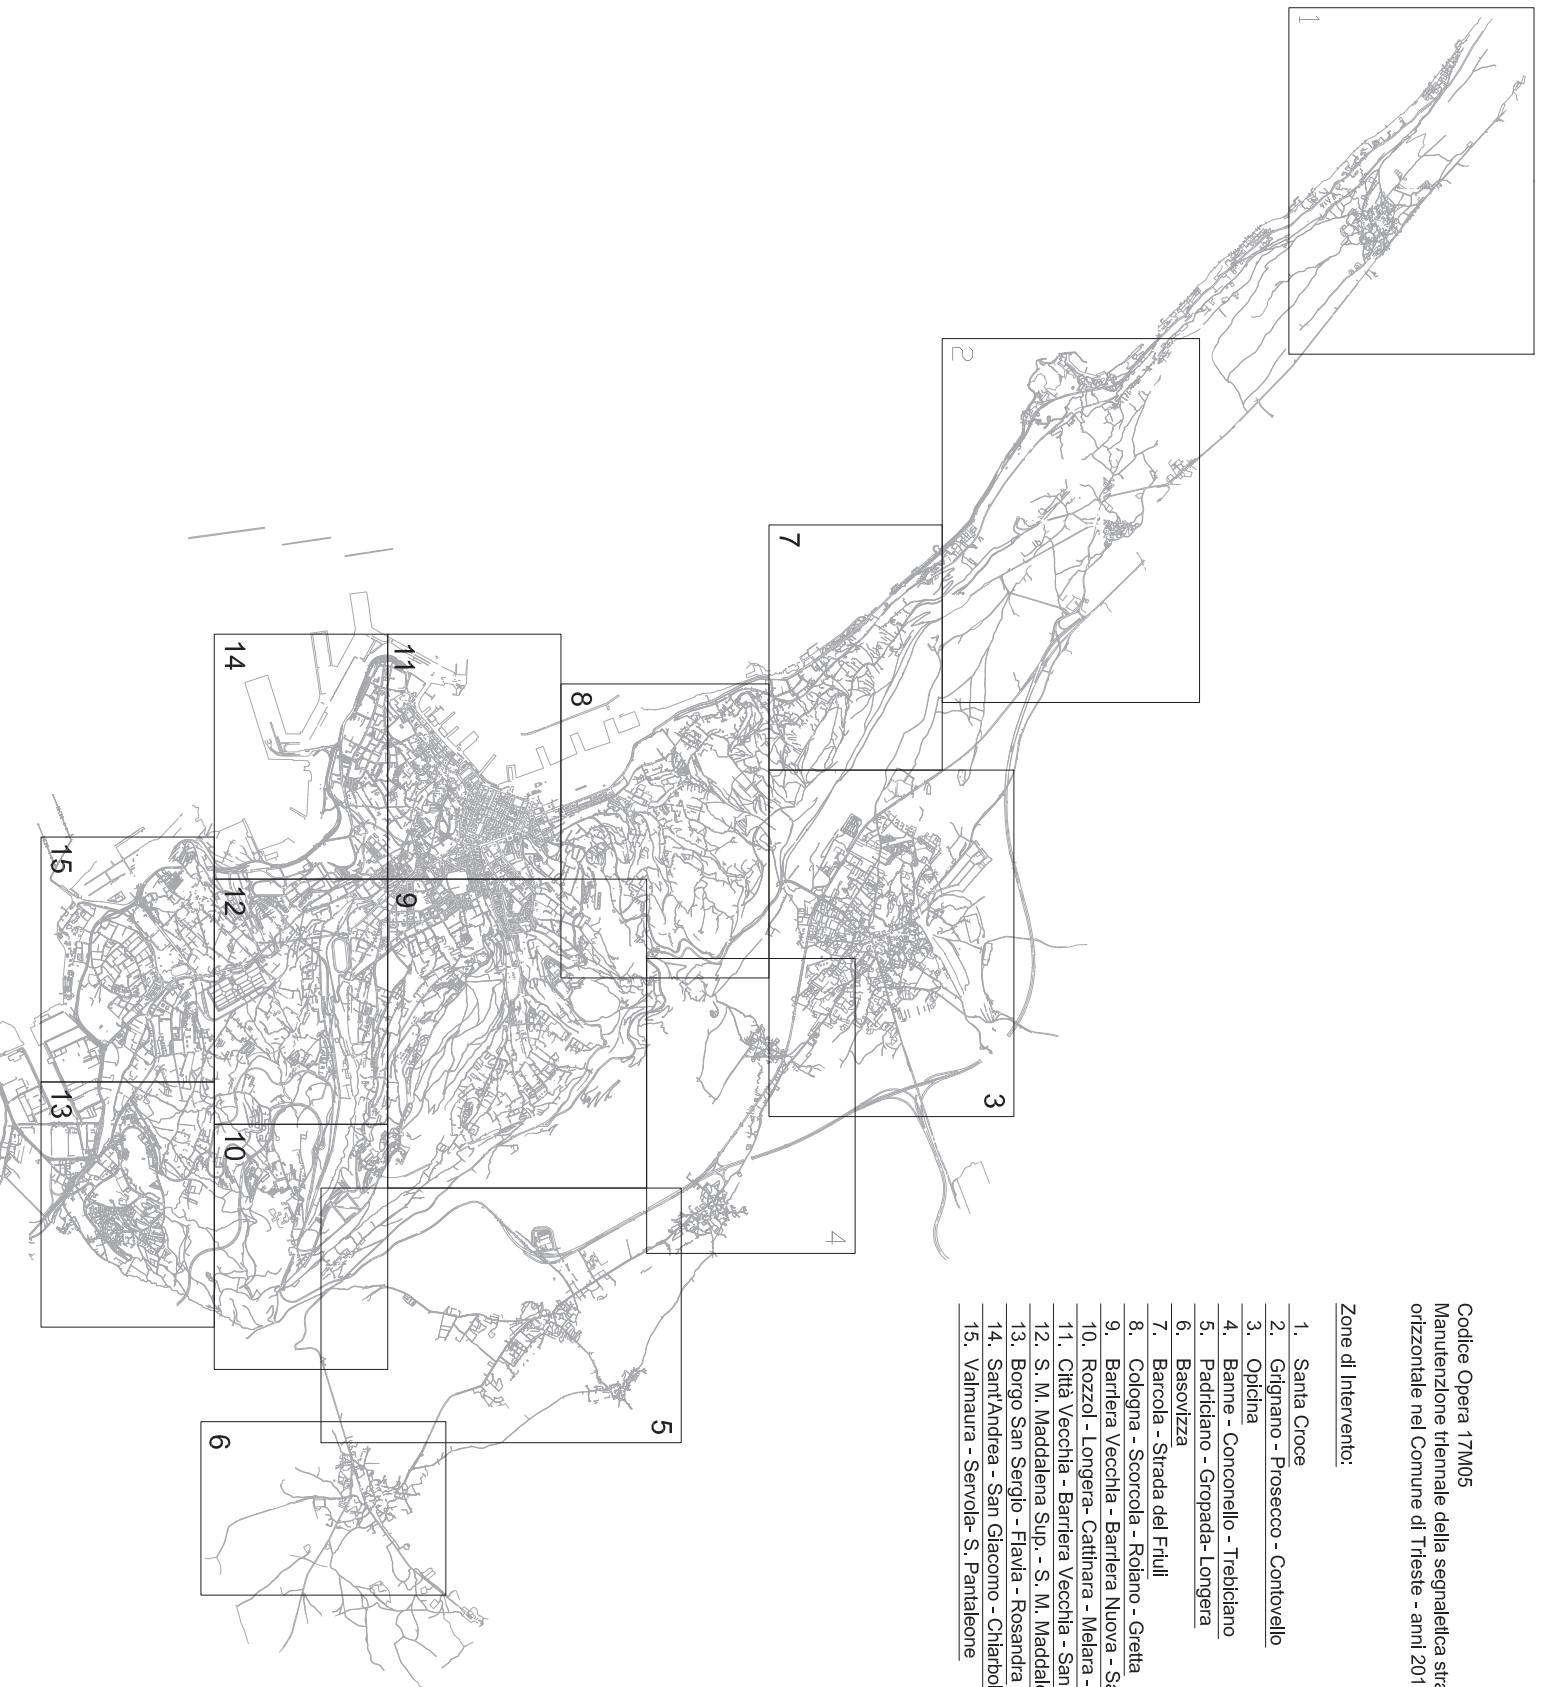




Manutenzione della segnaletica stradale  
orizzontale nel Comune di Trieste  
Zona D'intervento: 1. SANTA CROCE

Manutenzione della segnaletica stradale  
orizzontale nel Comune di Trieste  
Zona D'intervento: 2. GRIGNANO - PROSECCO - CONTOVELLO

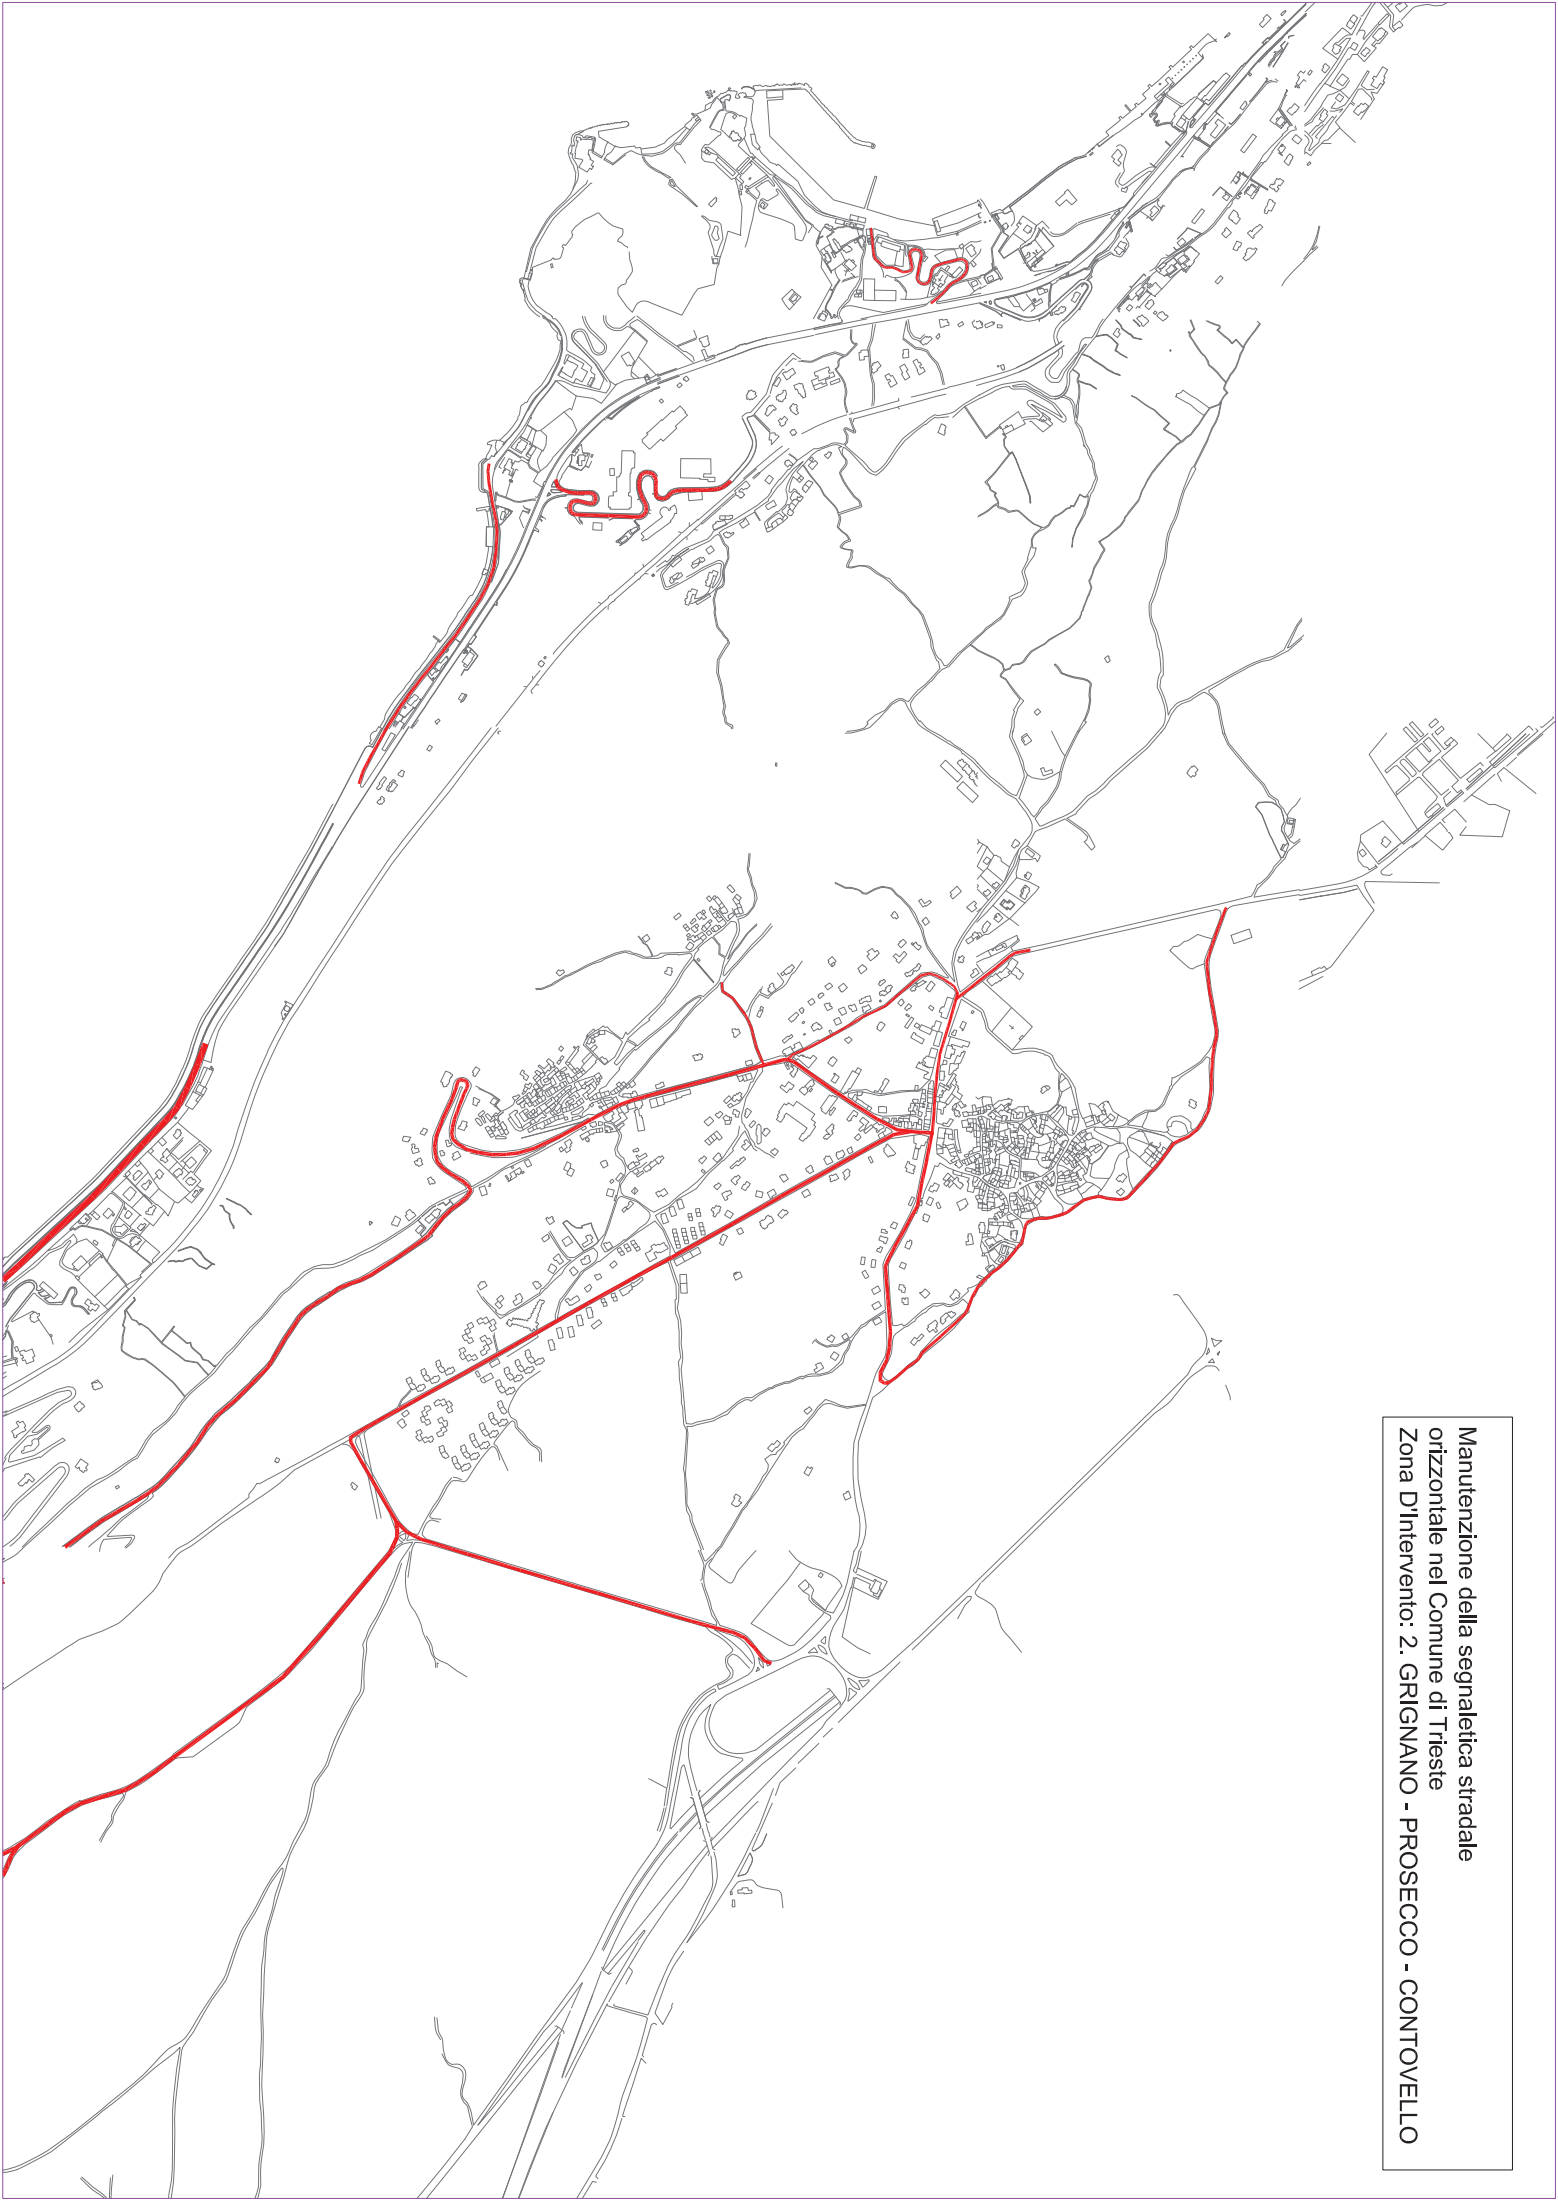





Manutenzione della segnaletica stradale  
orizzontale nel Comune di Trieste  
Zona D'intervento: 3. OPICINA

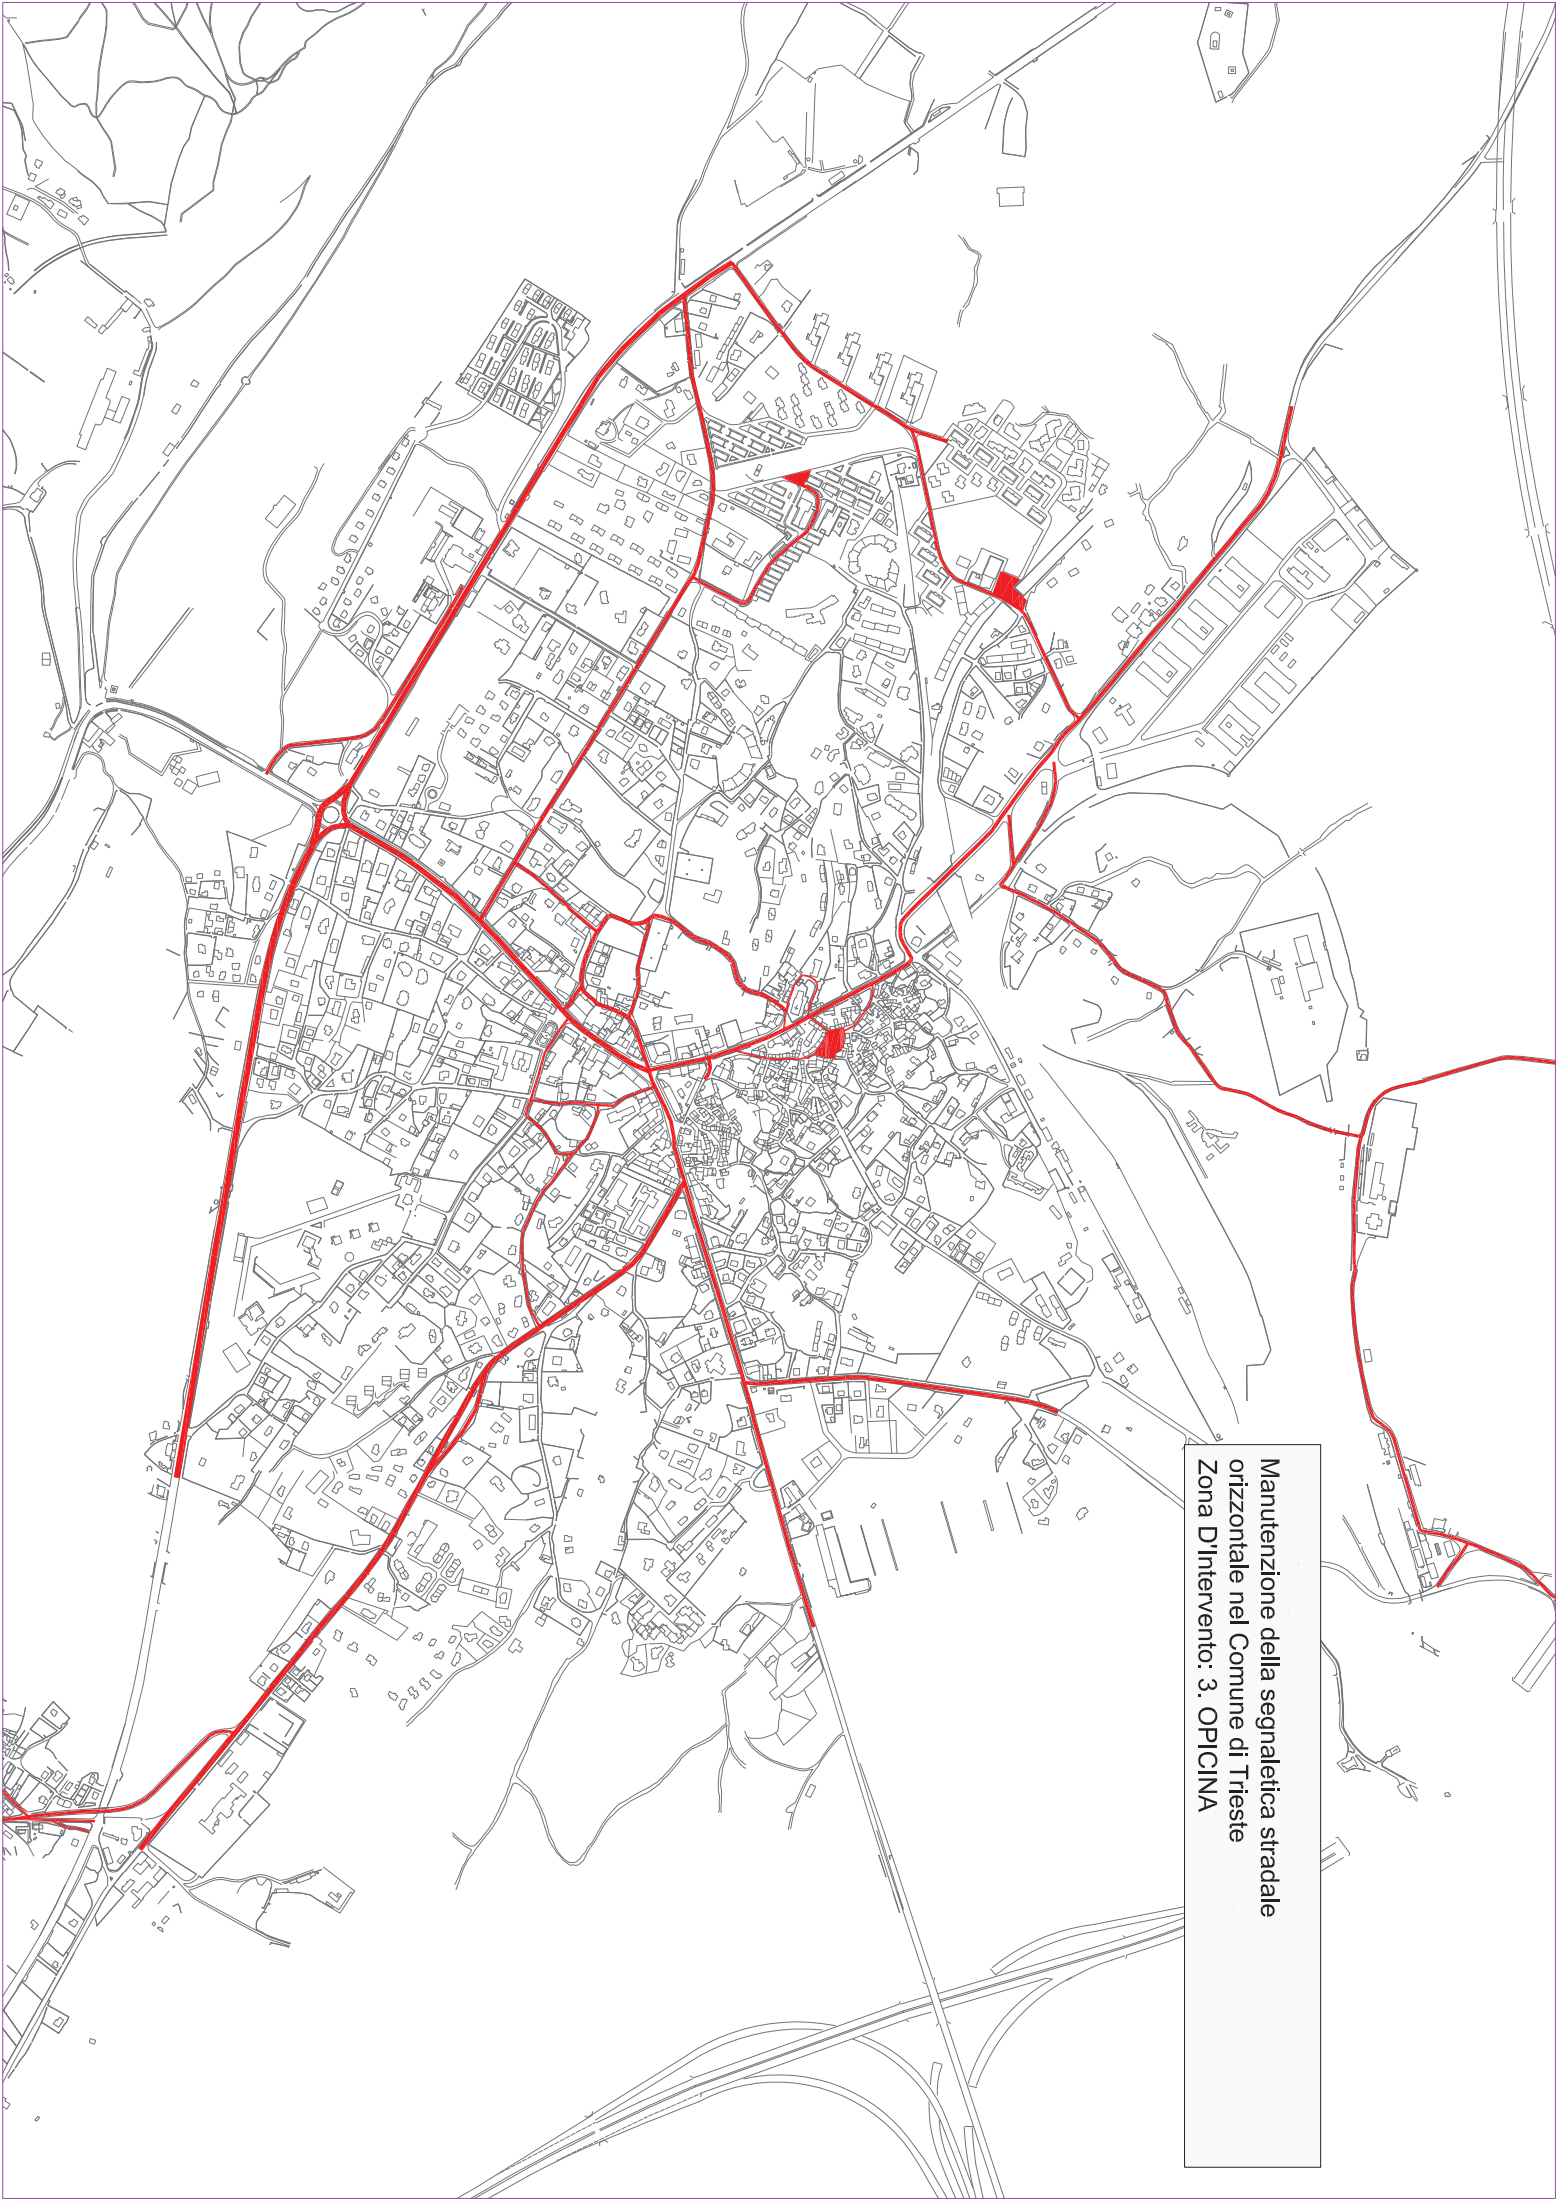

Manutenzione delle segnaletica stradale  
orizzontale nel Comune di Trieste  
Zona D'intervento: 4. BANNI - TREBICIANO  
- CONCONELLO

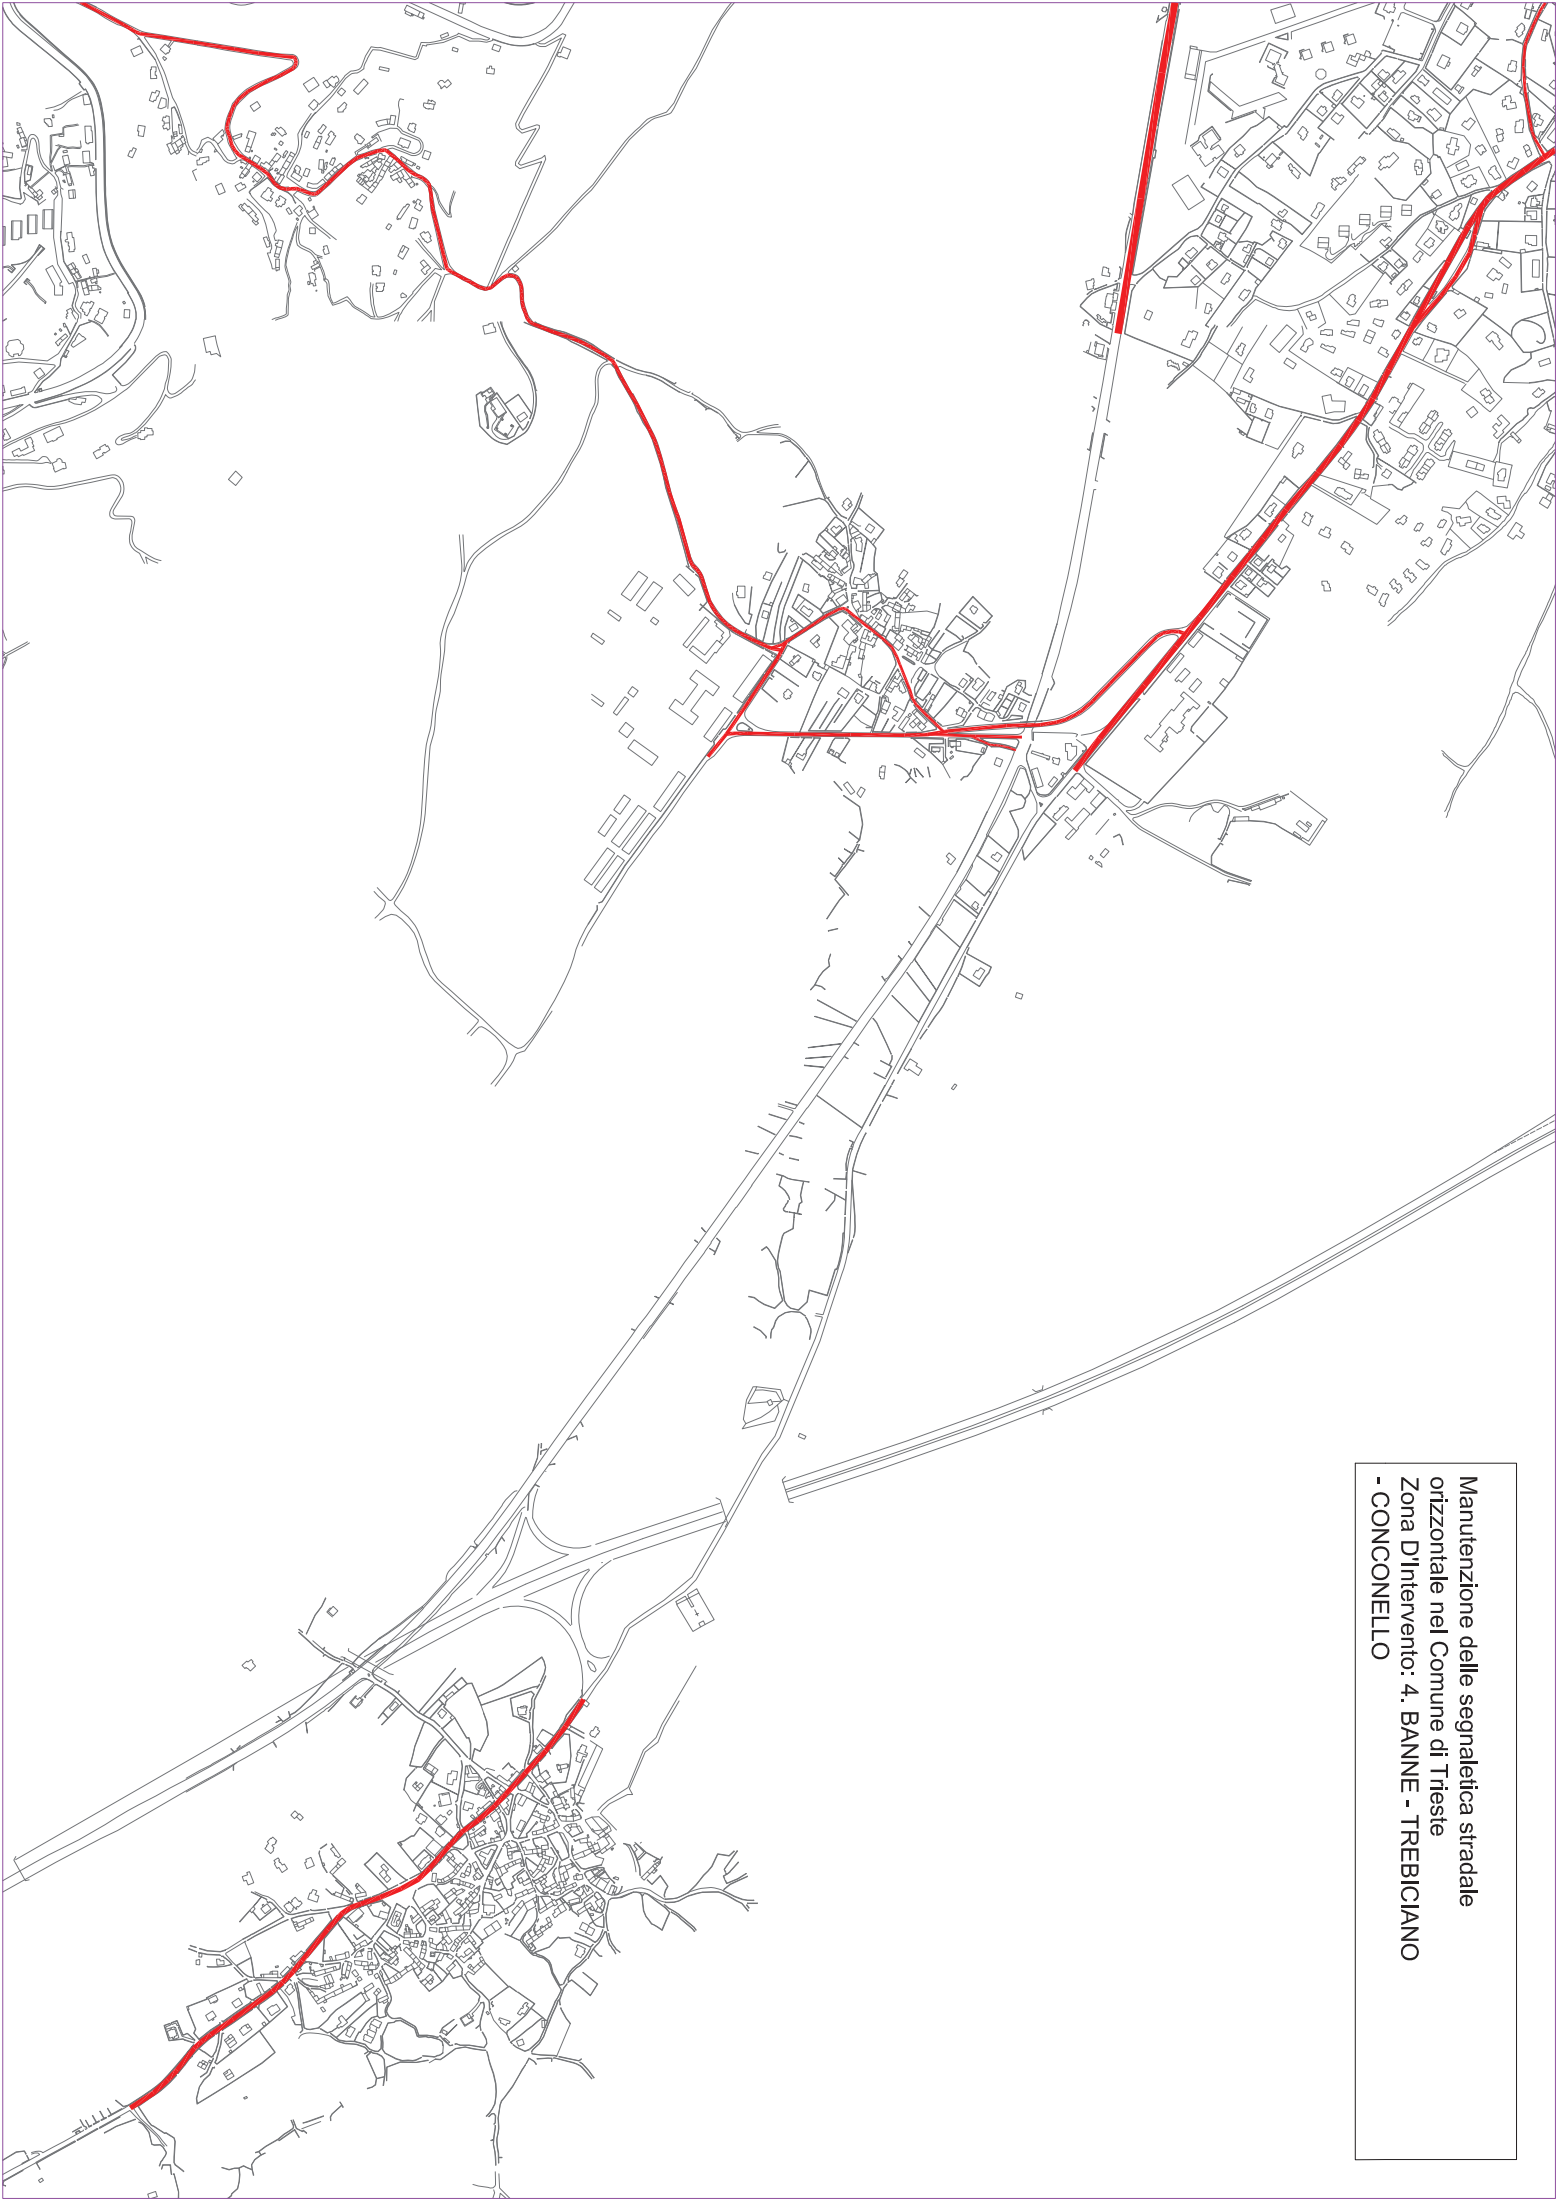


Manutenzione della segnaletica stradale  
orizzontale nel Comune di Trieste  
Zona D'intervento: 5. PADRIGLIANO - GROPPADA - LONGERA

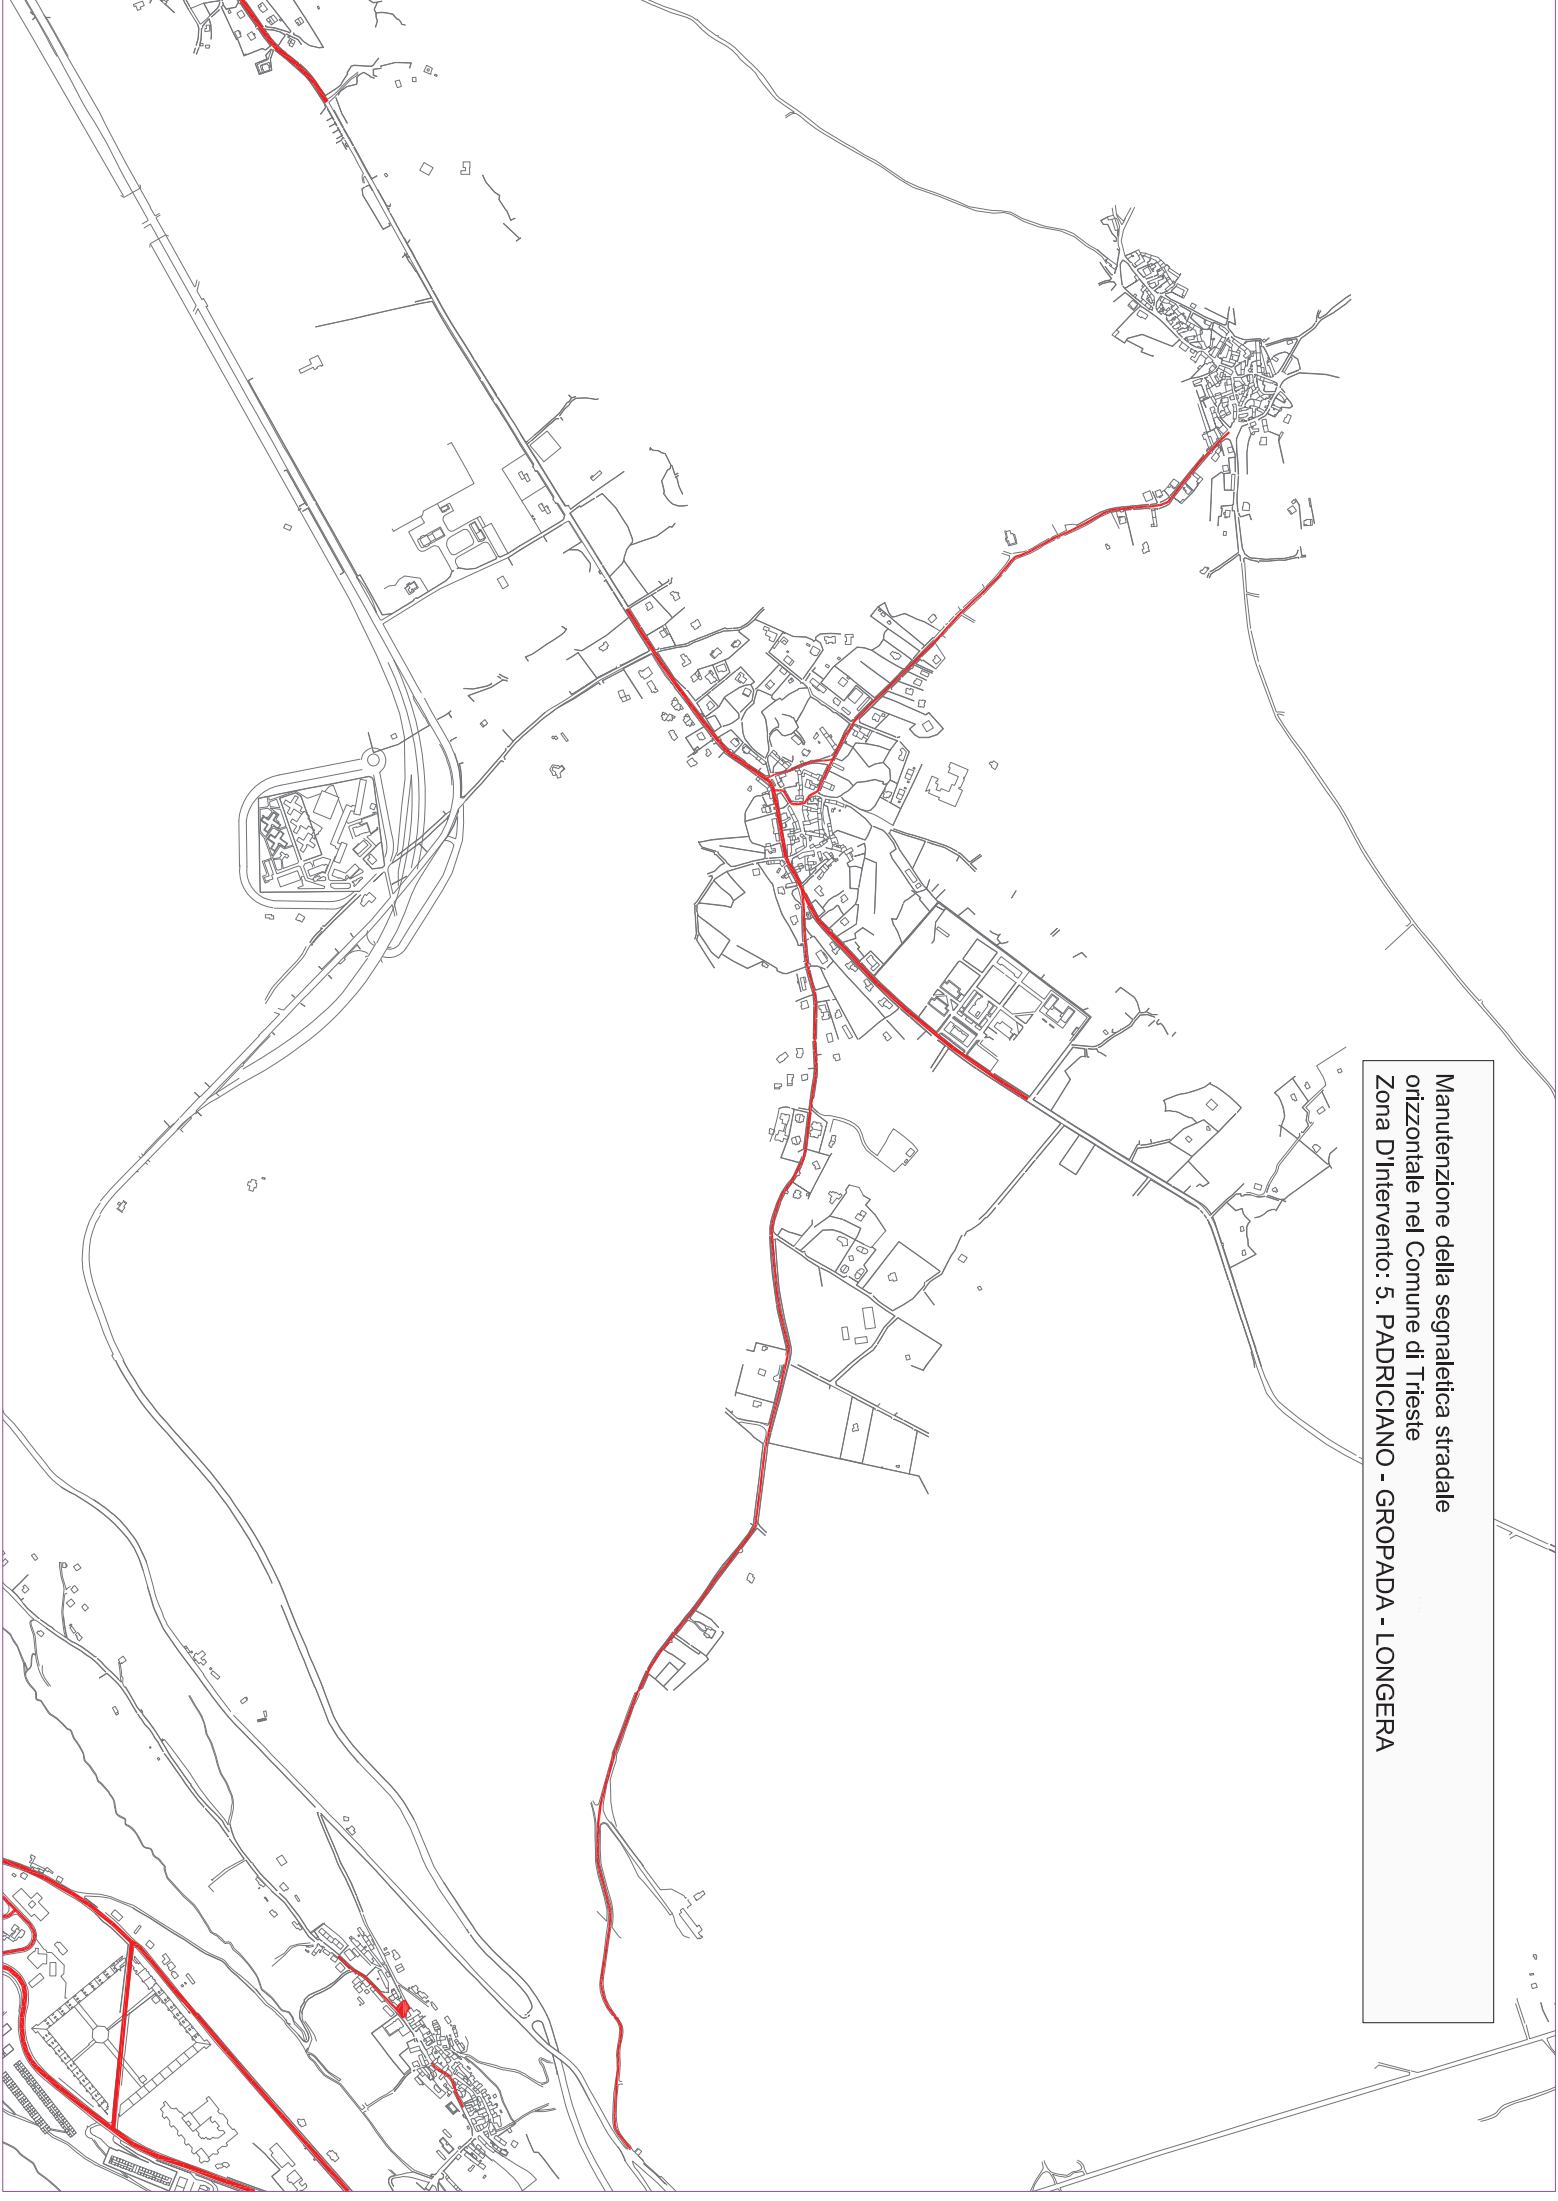




Manutenzione della segnaletica stradale  
orizzontale nel Comune di Trieste  
Zona D'intervento: 6. BASOVIZZA

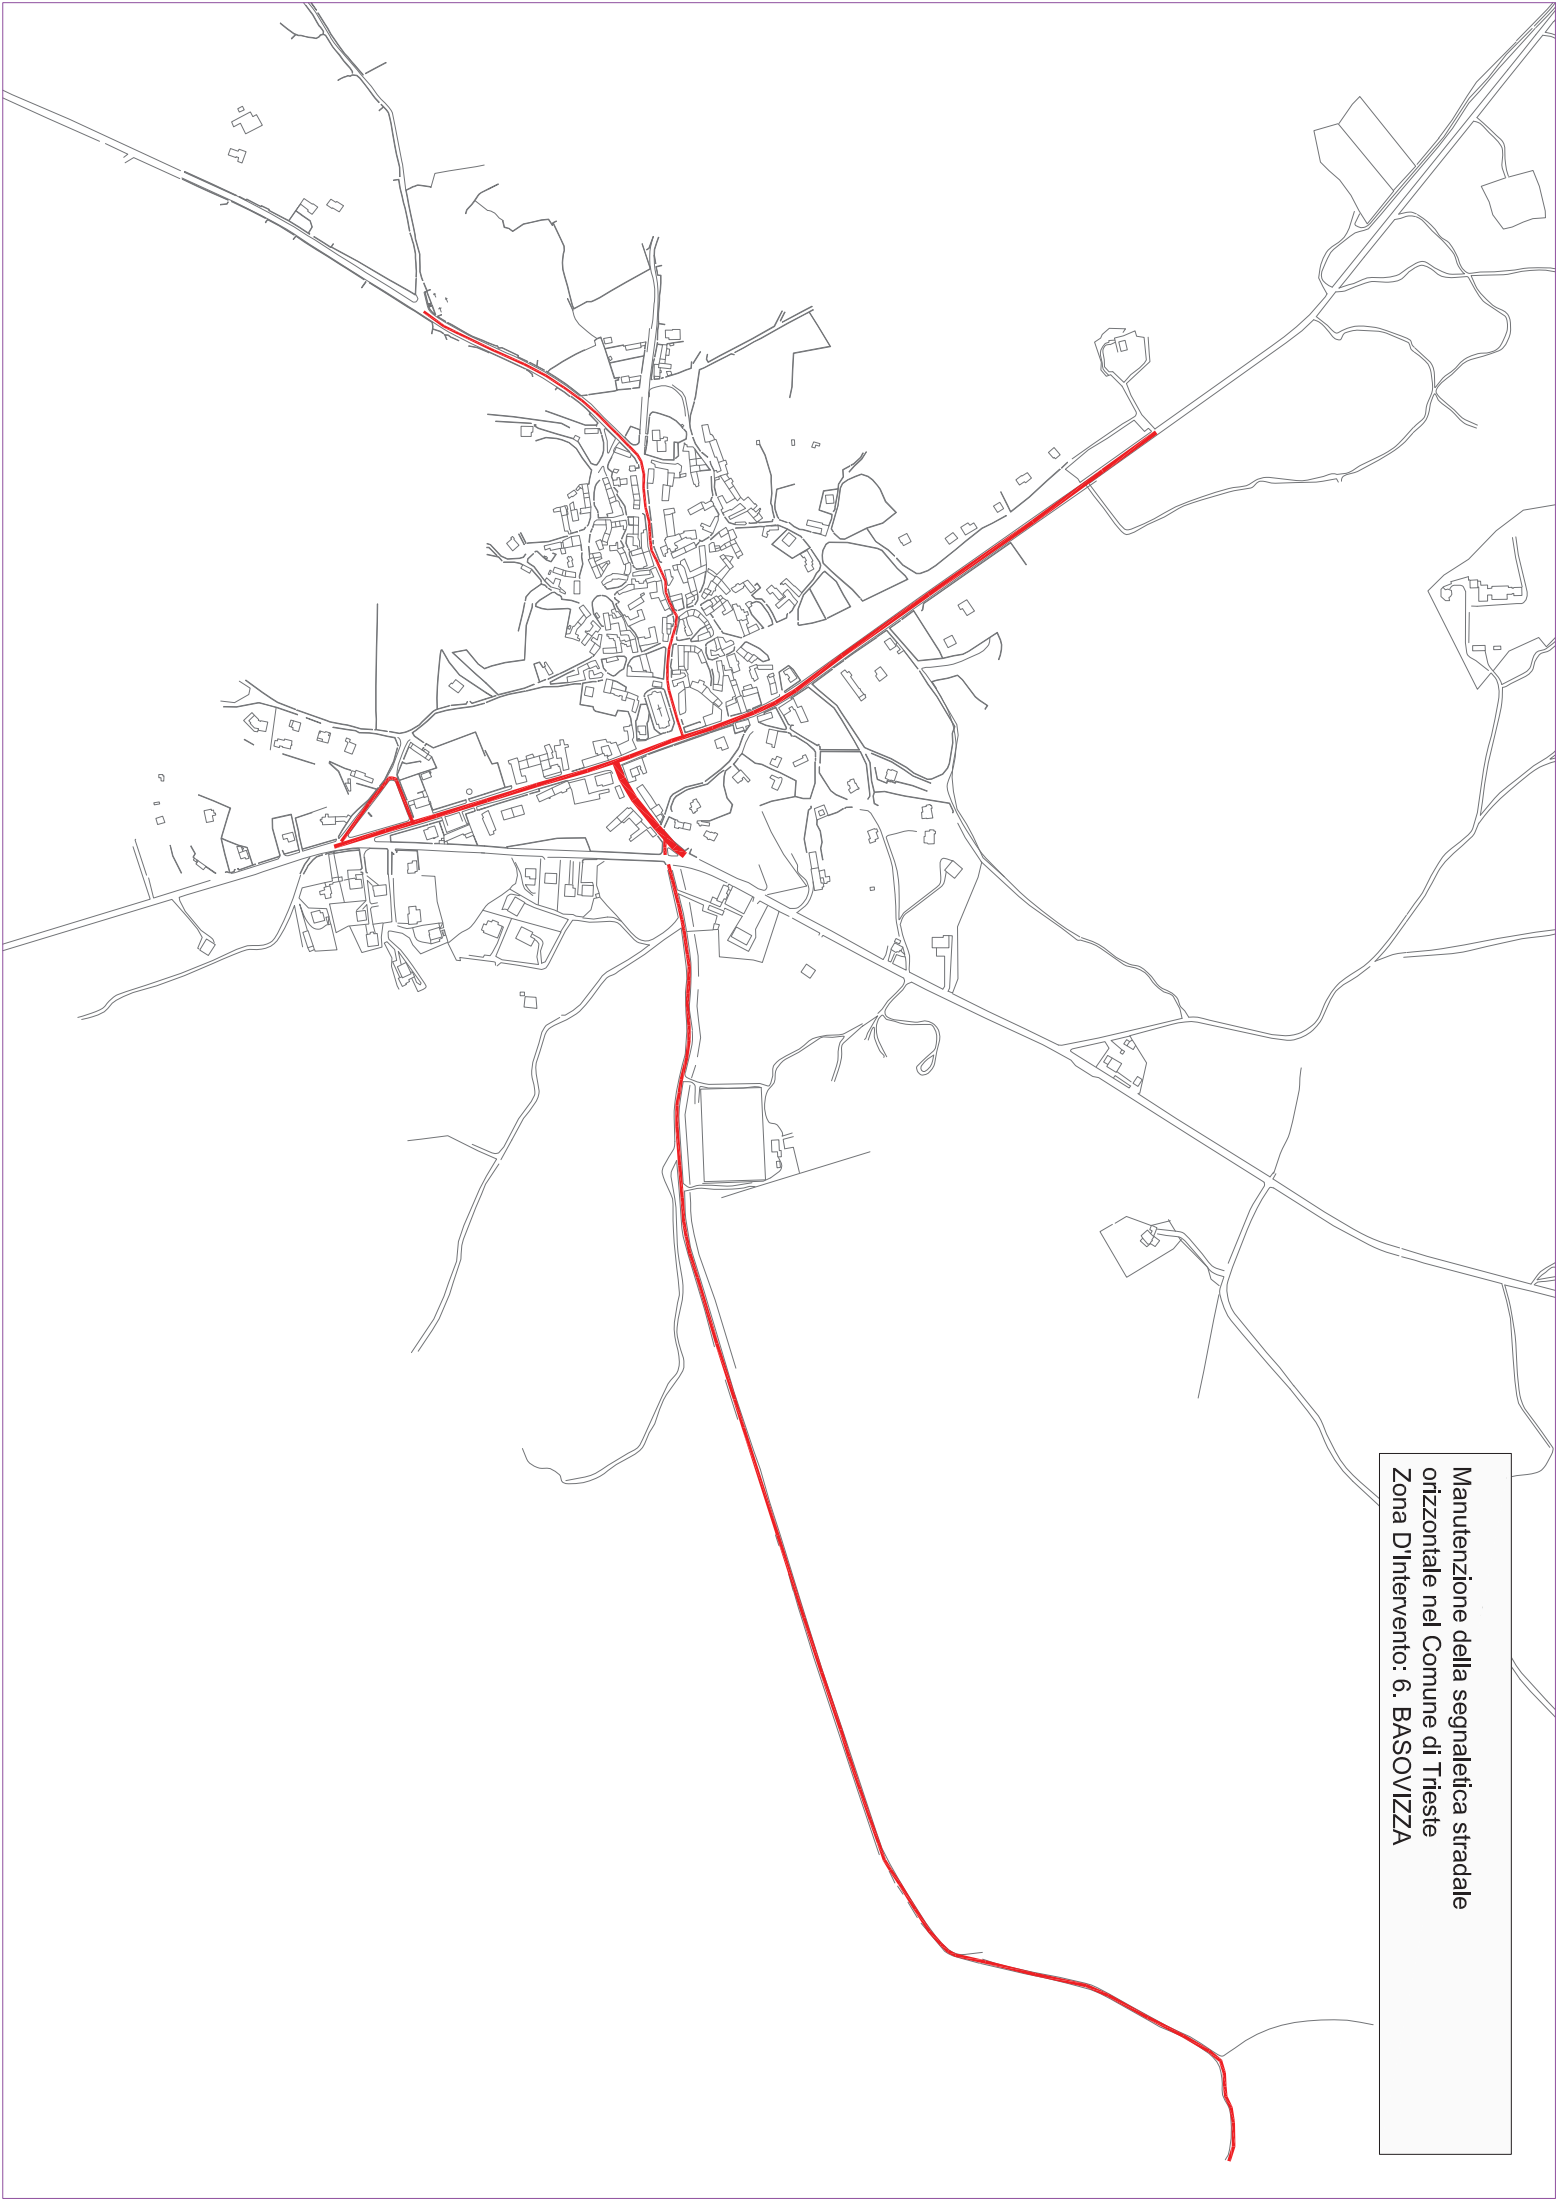



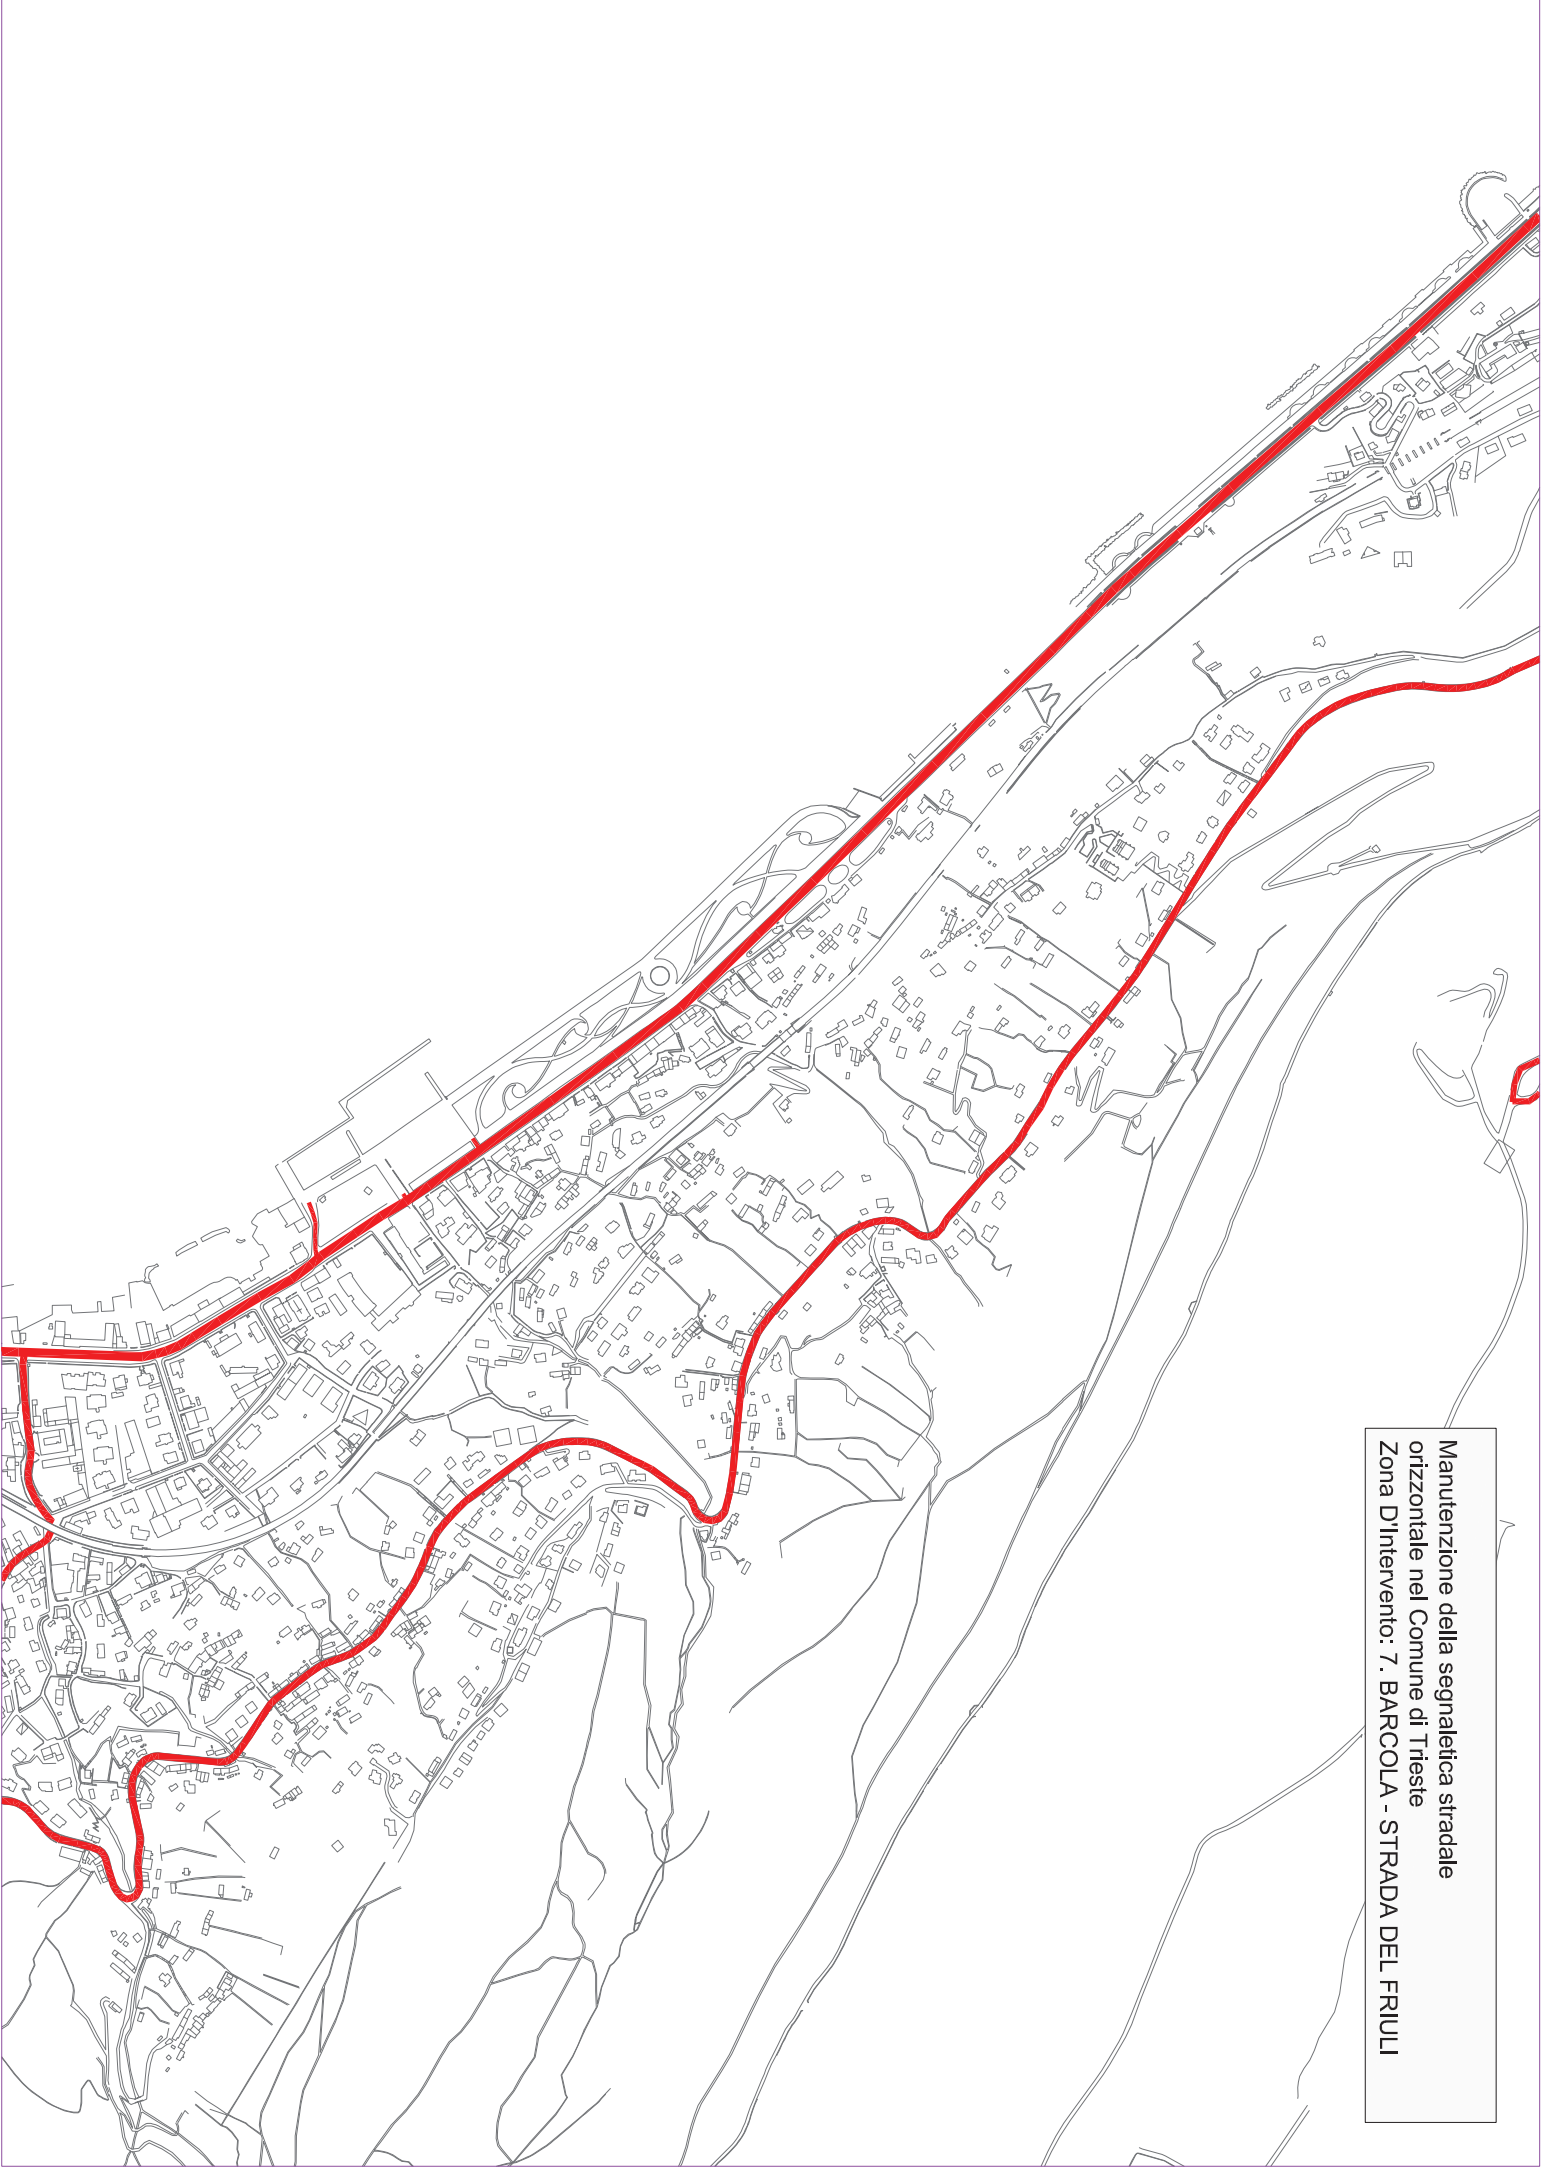


Manutenzione della segnaletica stradale  
orizzontale nel Comune di Trieste  
Zona D'intervento: 7. BARCOLA - STRADA DEL FRIULI




Manutenzione della segnaletica stradale  
orizzontale nel Comune di Trieste  
Zona D'intervento: 8. COLOGNA - SCORCOLA - ROIANO - GRETTA



Manutenzione della segnaletica stradale  
orizzontale nel Comune di Trieste  
Zona D'intervento: 9. BARRIERA VECCHIA - BARRIERA NUOVA - SAN GIOVANNI - CHIADINO - GUARDIELLA

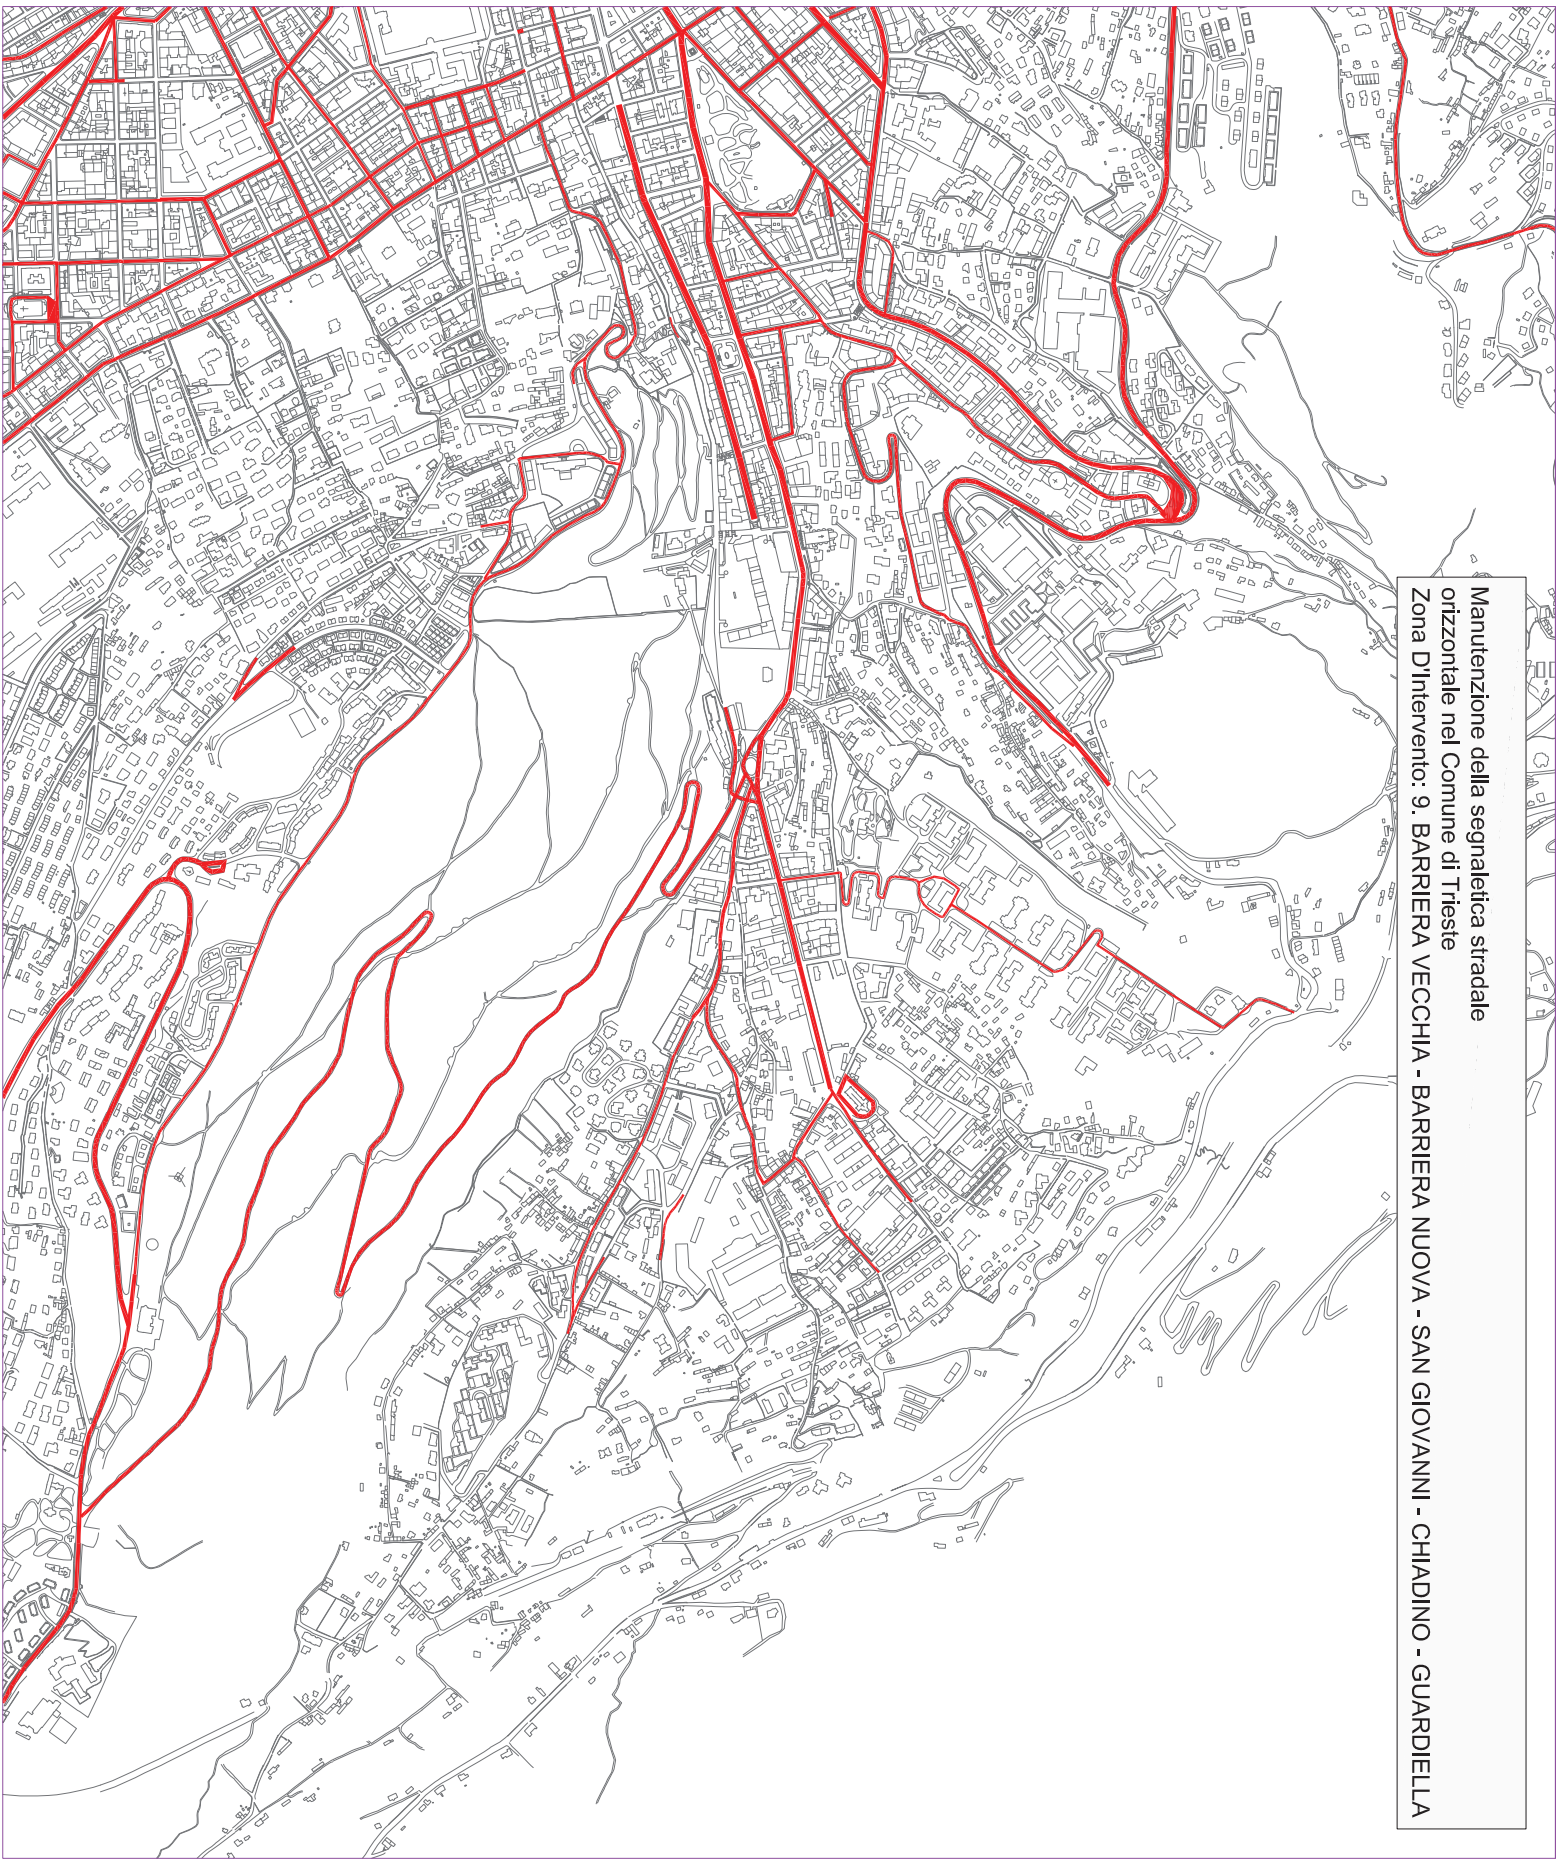


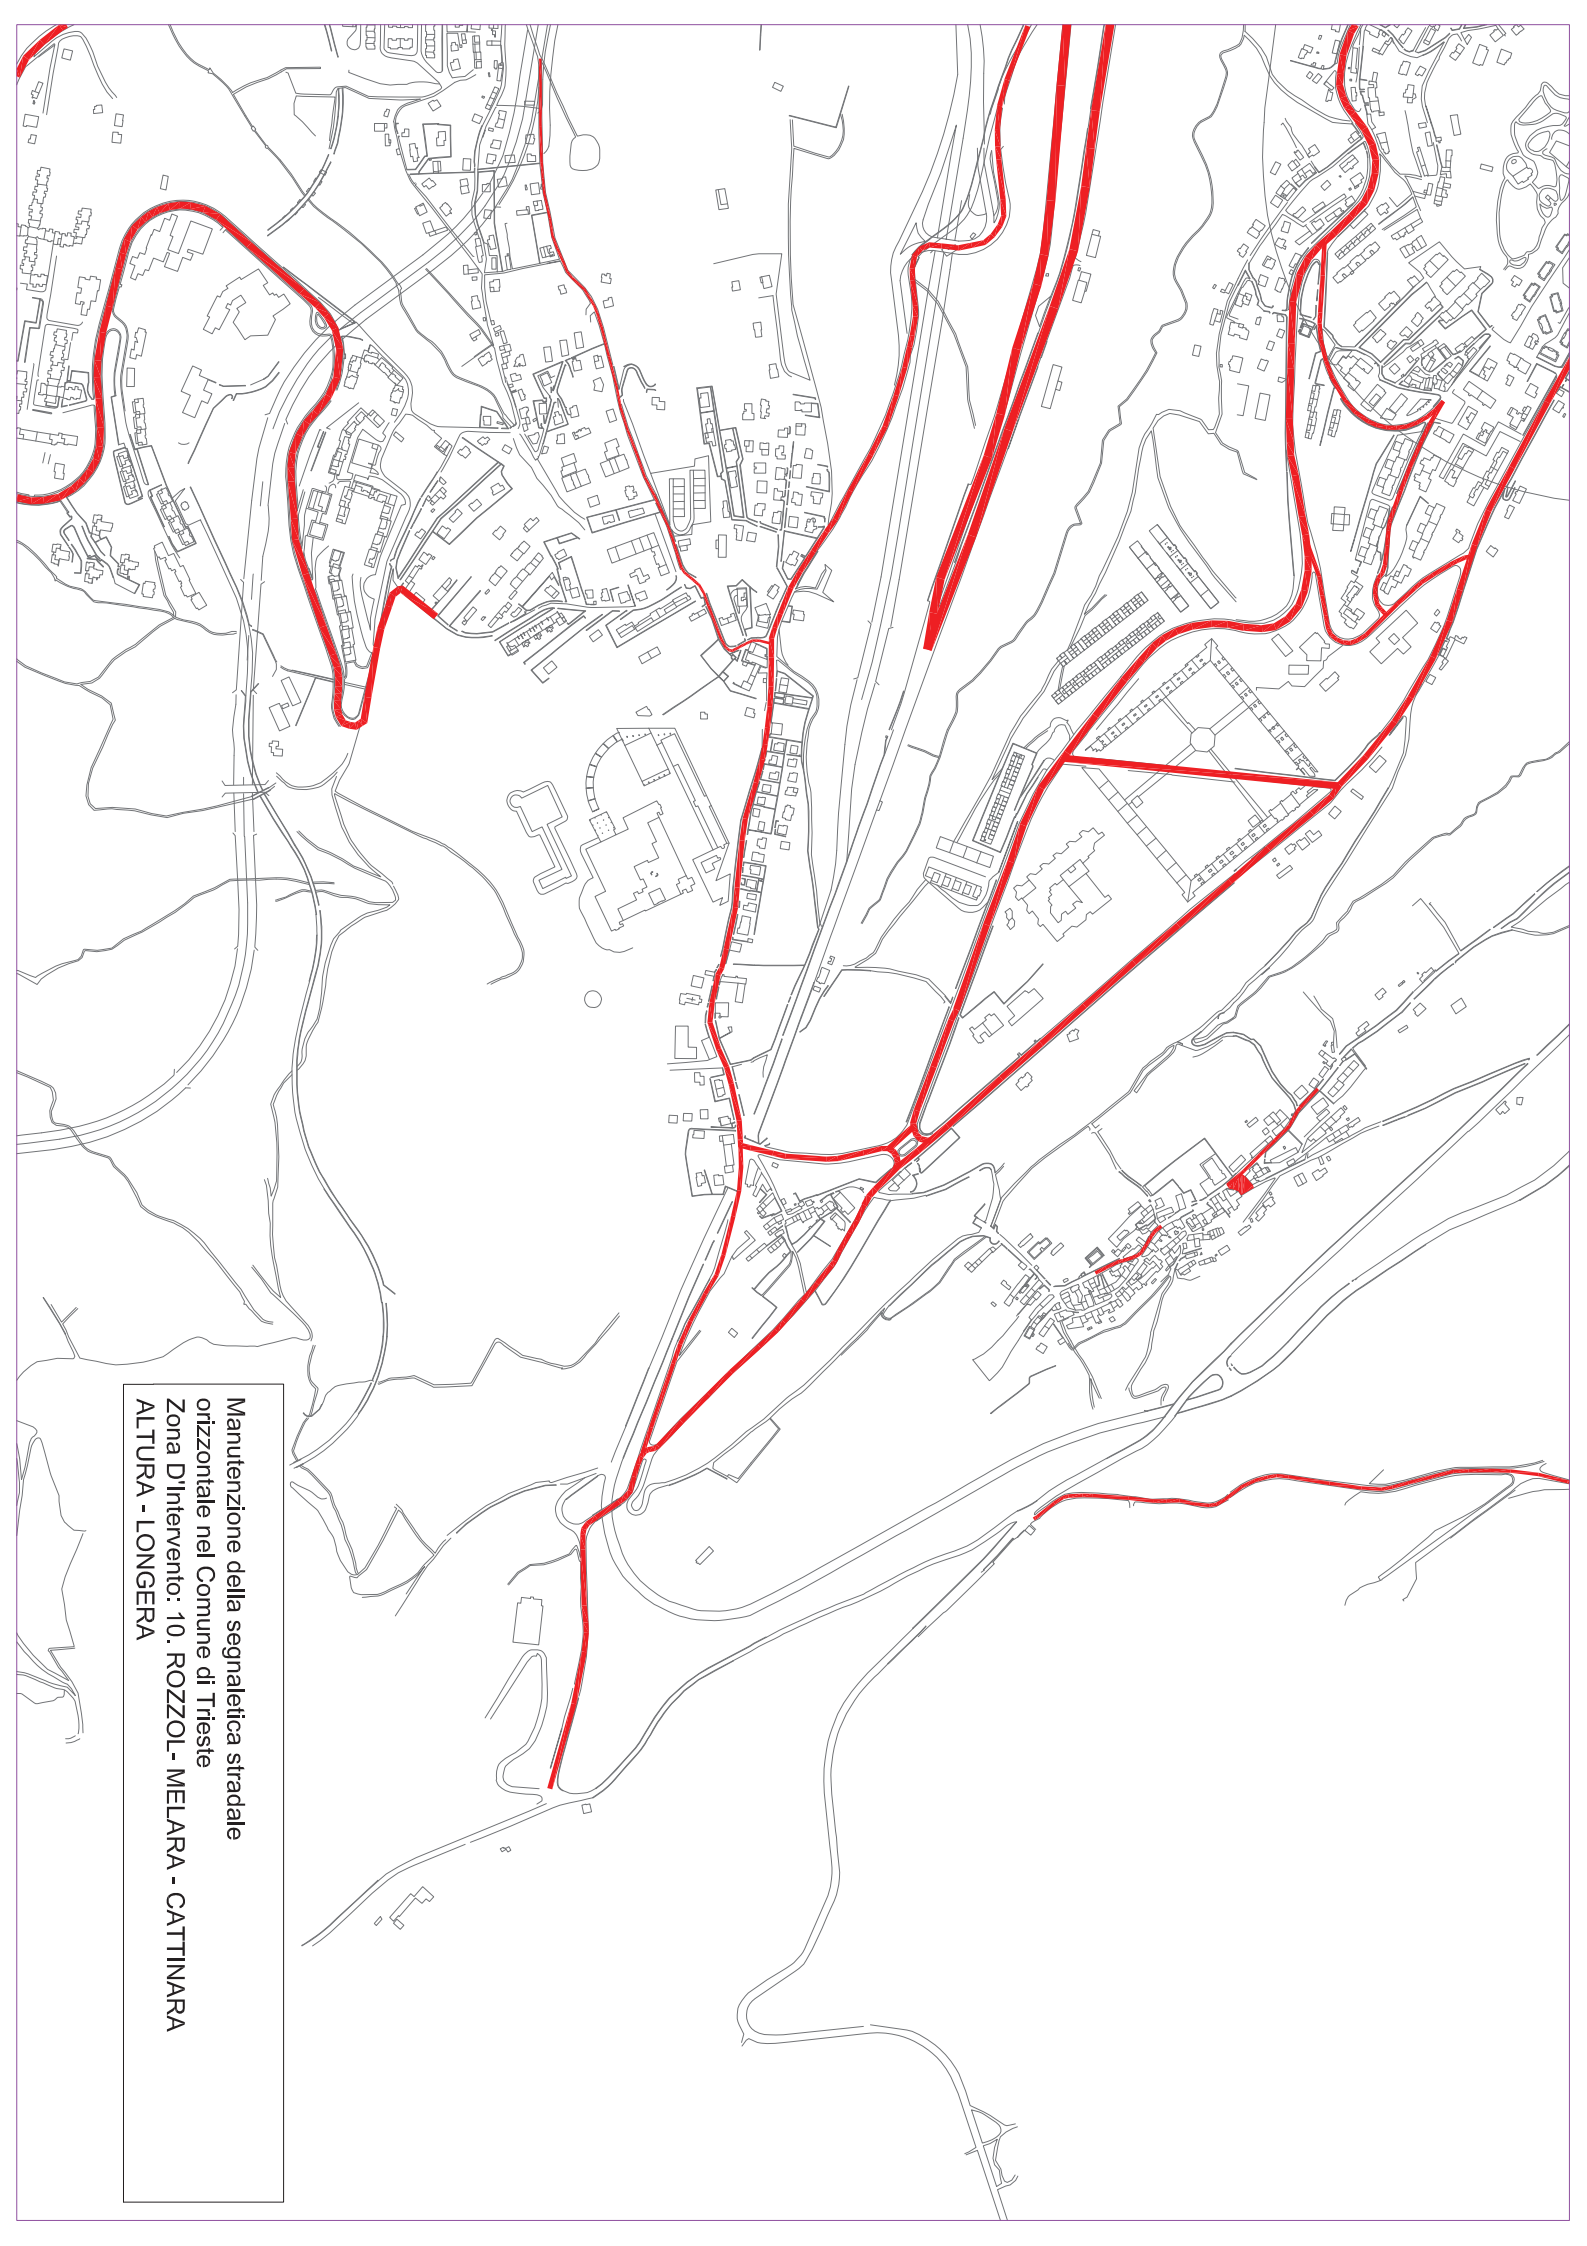


Manutenzione della segnaletica stradale  
orizzontale nel Comune di Trieste  
Zona D'intervento: 10. ROZZOL - MELARA - CATTINARA  
ALTURA - LONGERA



Manutenzione della segnaletica stradale  
orizzontale nel Comune di Trieste  
Zona D'intervento: 11. CITTA' VECCHIA - BARRIERA VECCHIA - SAN VITO

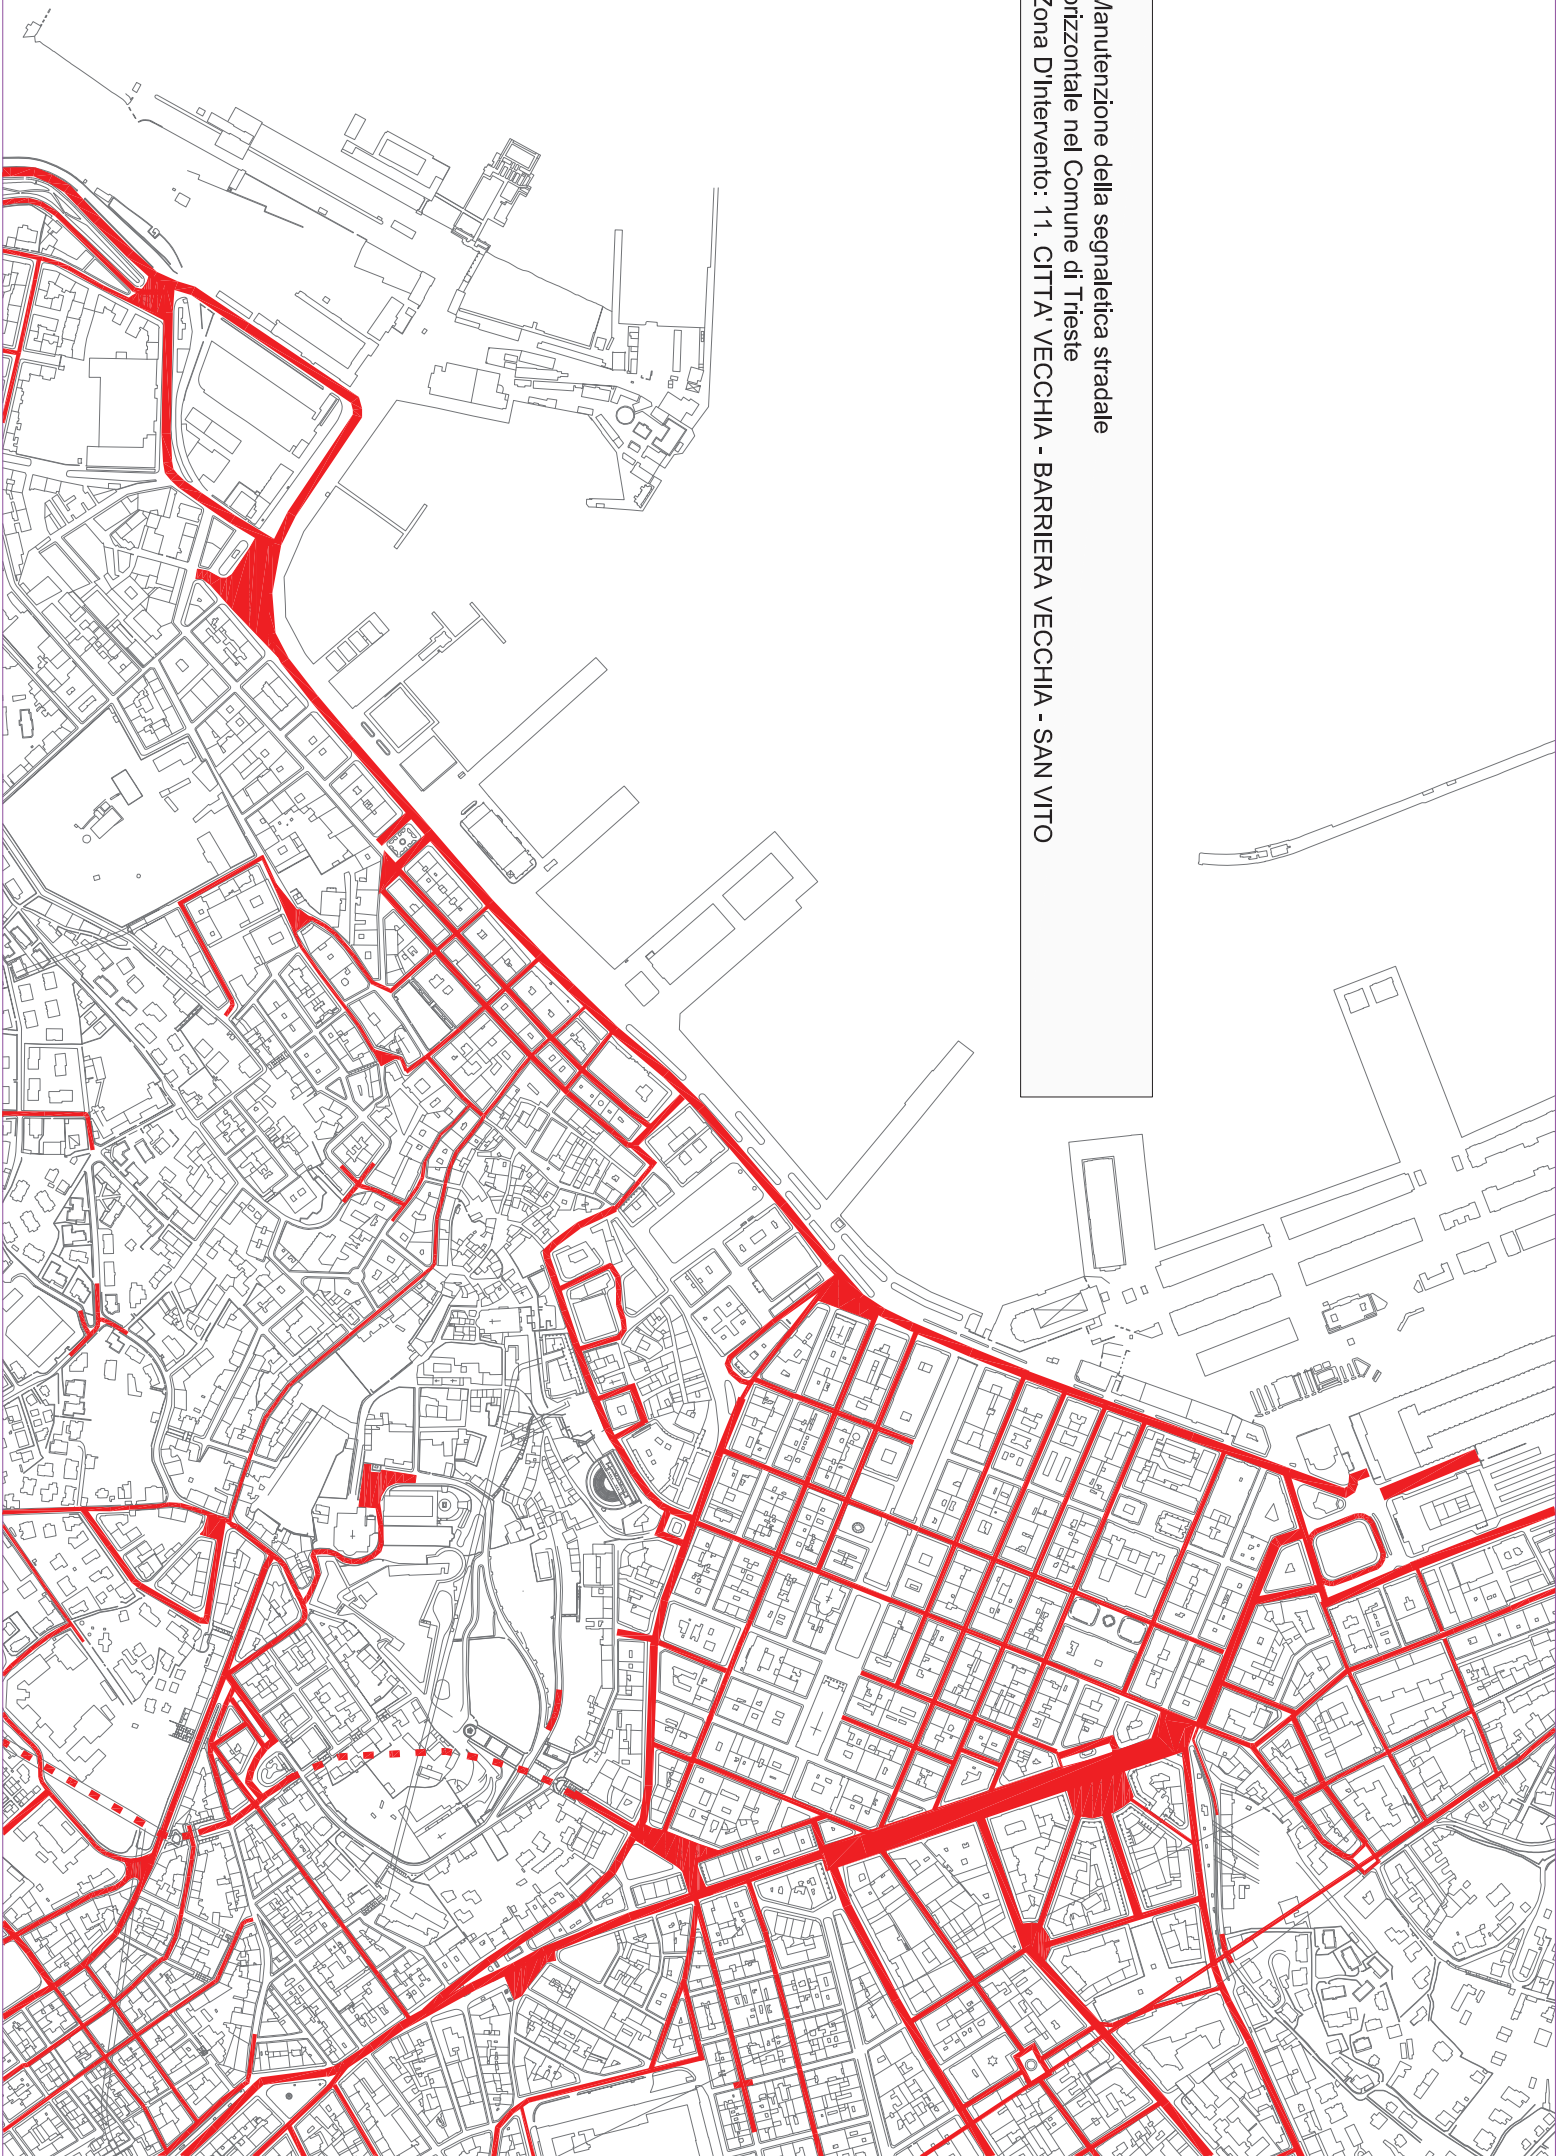



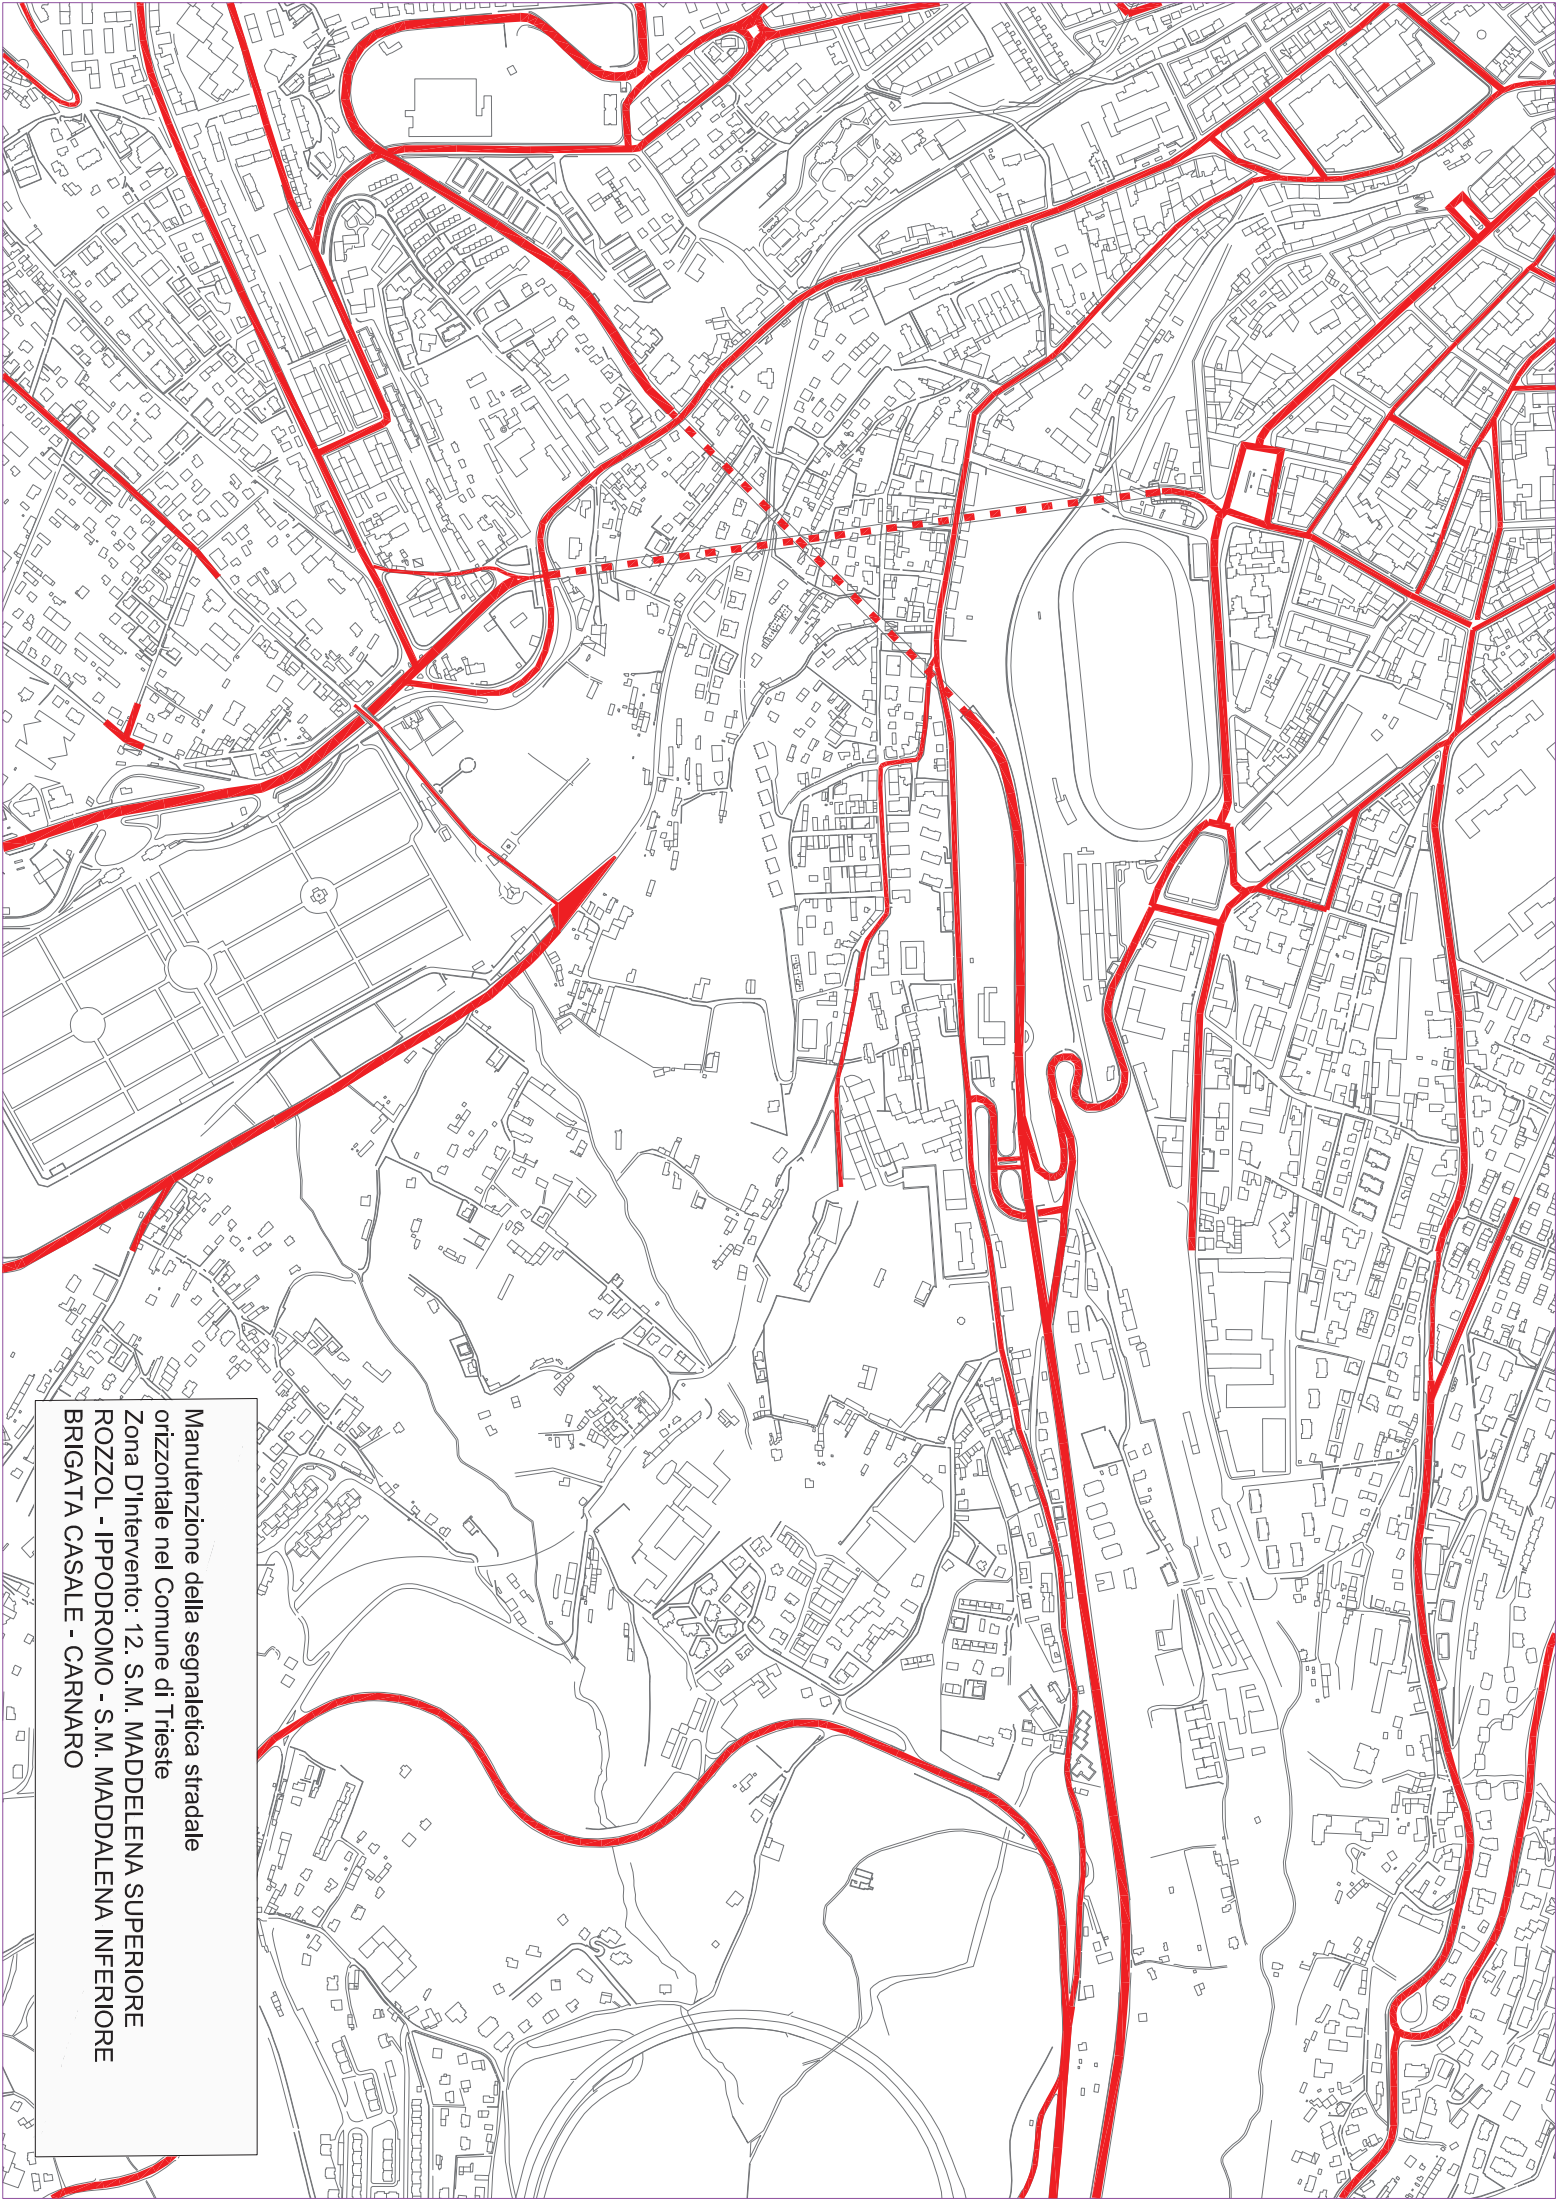


**Manutenzione della segnaletica stradale  
orizzontale nel Comune di Trieste**  
Zona d'intervento: 12. S.M. MADDELENA SUPERIORE  
ROZZOL - IPODROMO - S.M. MADDALENA INFERIORE  
BRIGATA CASALE - CARNARO






Manutenzione della segnaletica stradale  
orizzontale nel Comune di Trieste  
Zona D'intervento: 13. BORGO SAN SERGIO - FLAVIA  
STR. ROSANDRA

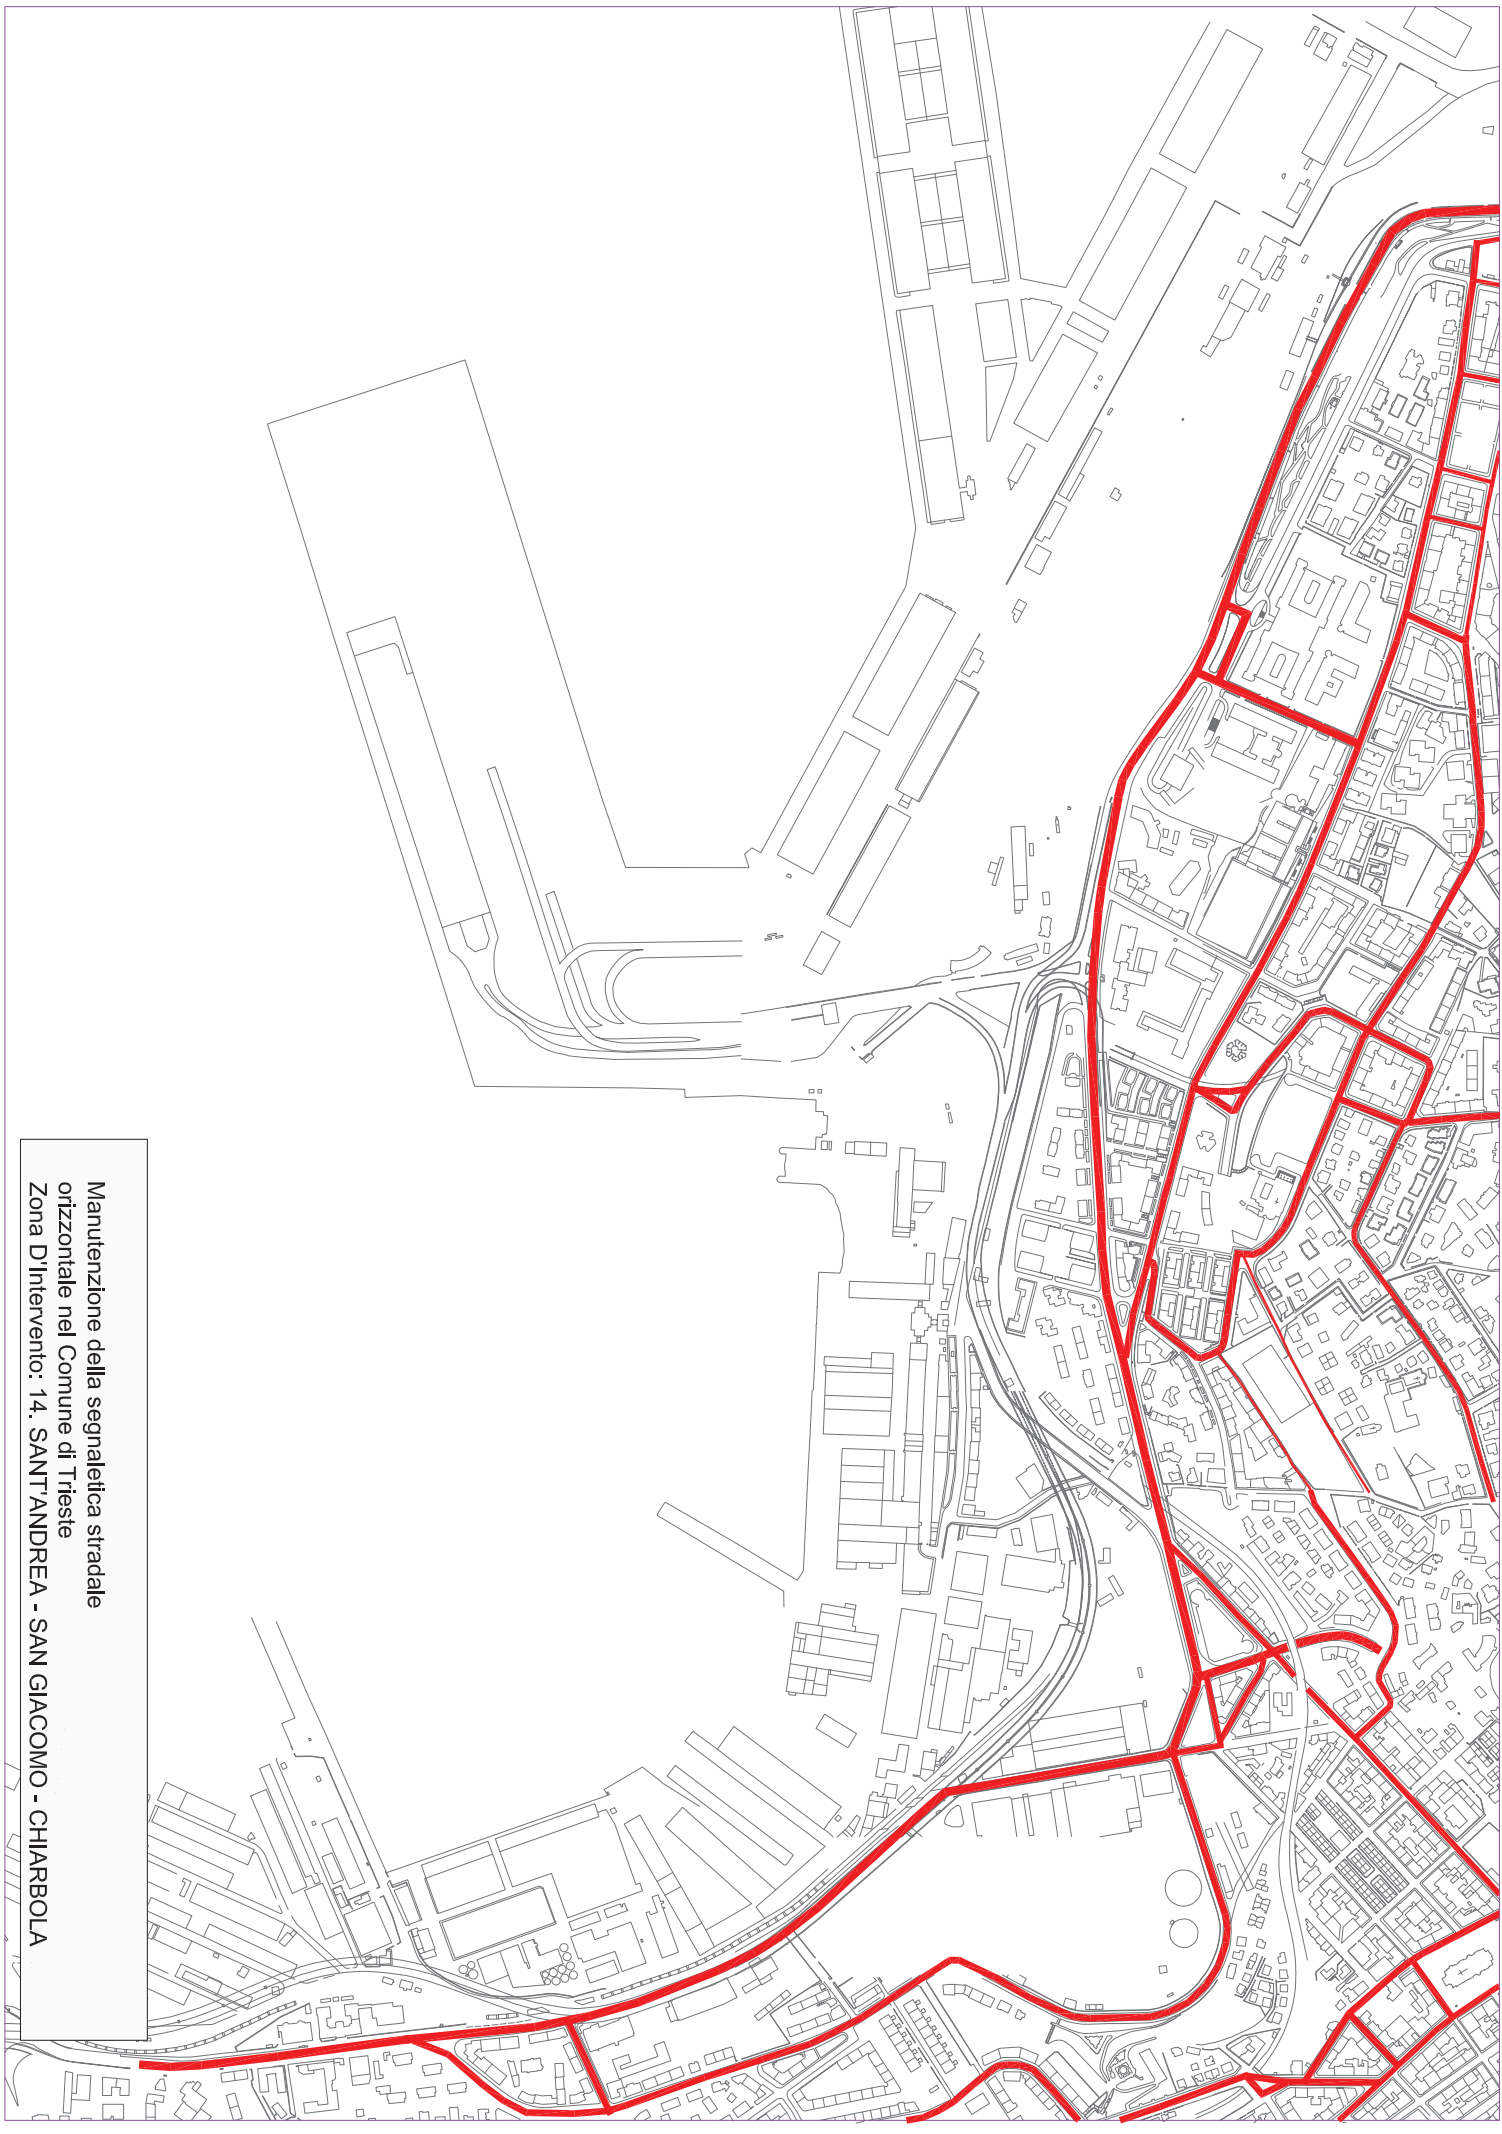

Manutenzione della segnaletica stradale  
orizzontale nel Comune di Trieste  
Zona D'intervento: 14. SANTI'ANDREA - SAN GIACOMO - CHIARBOLA



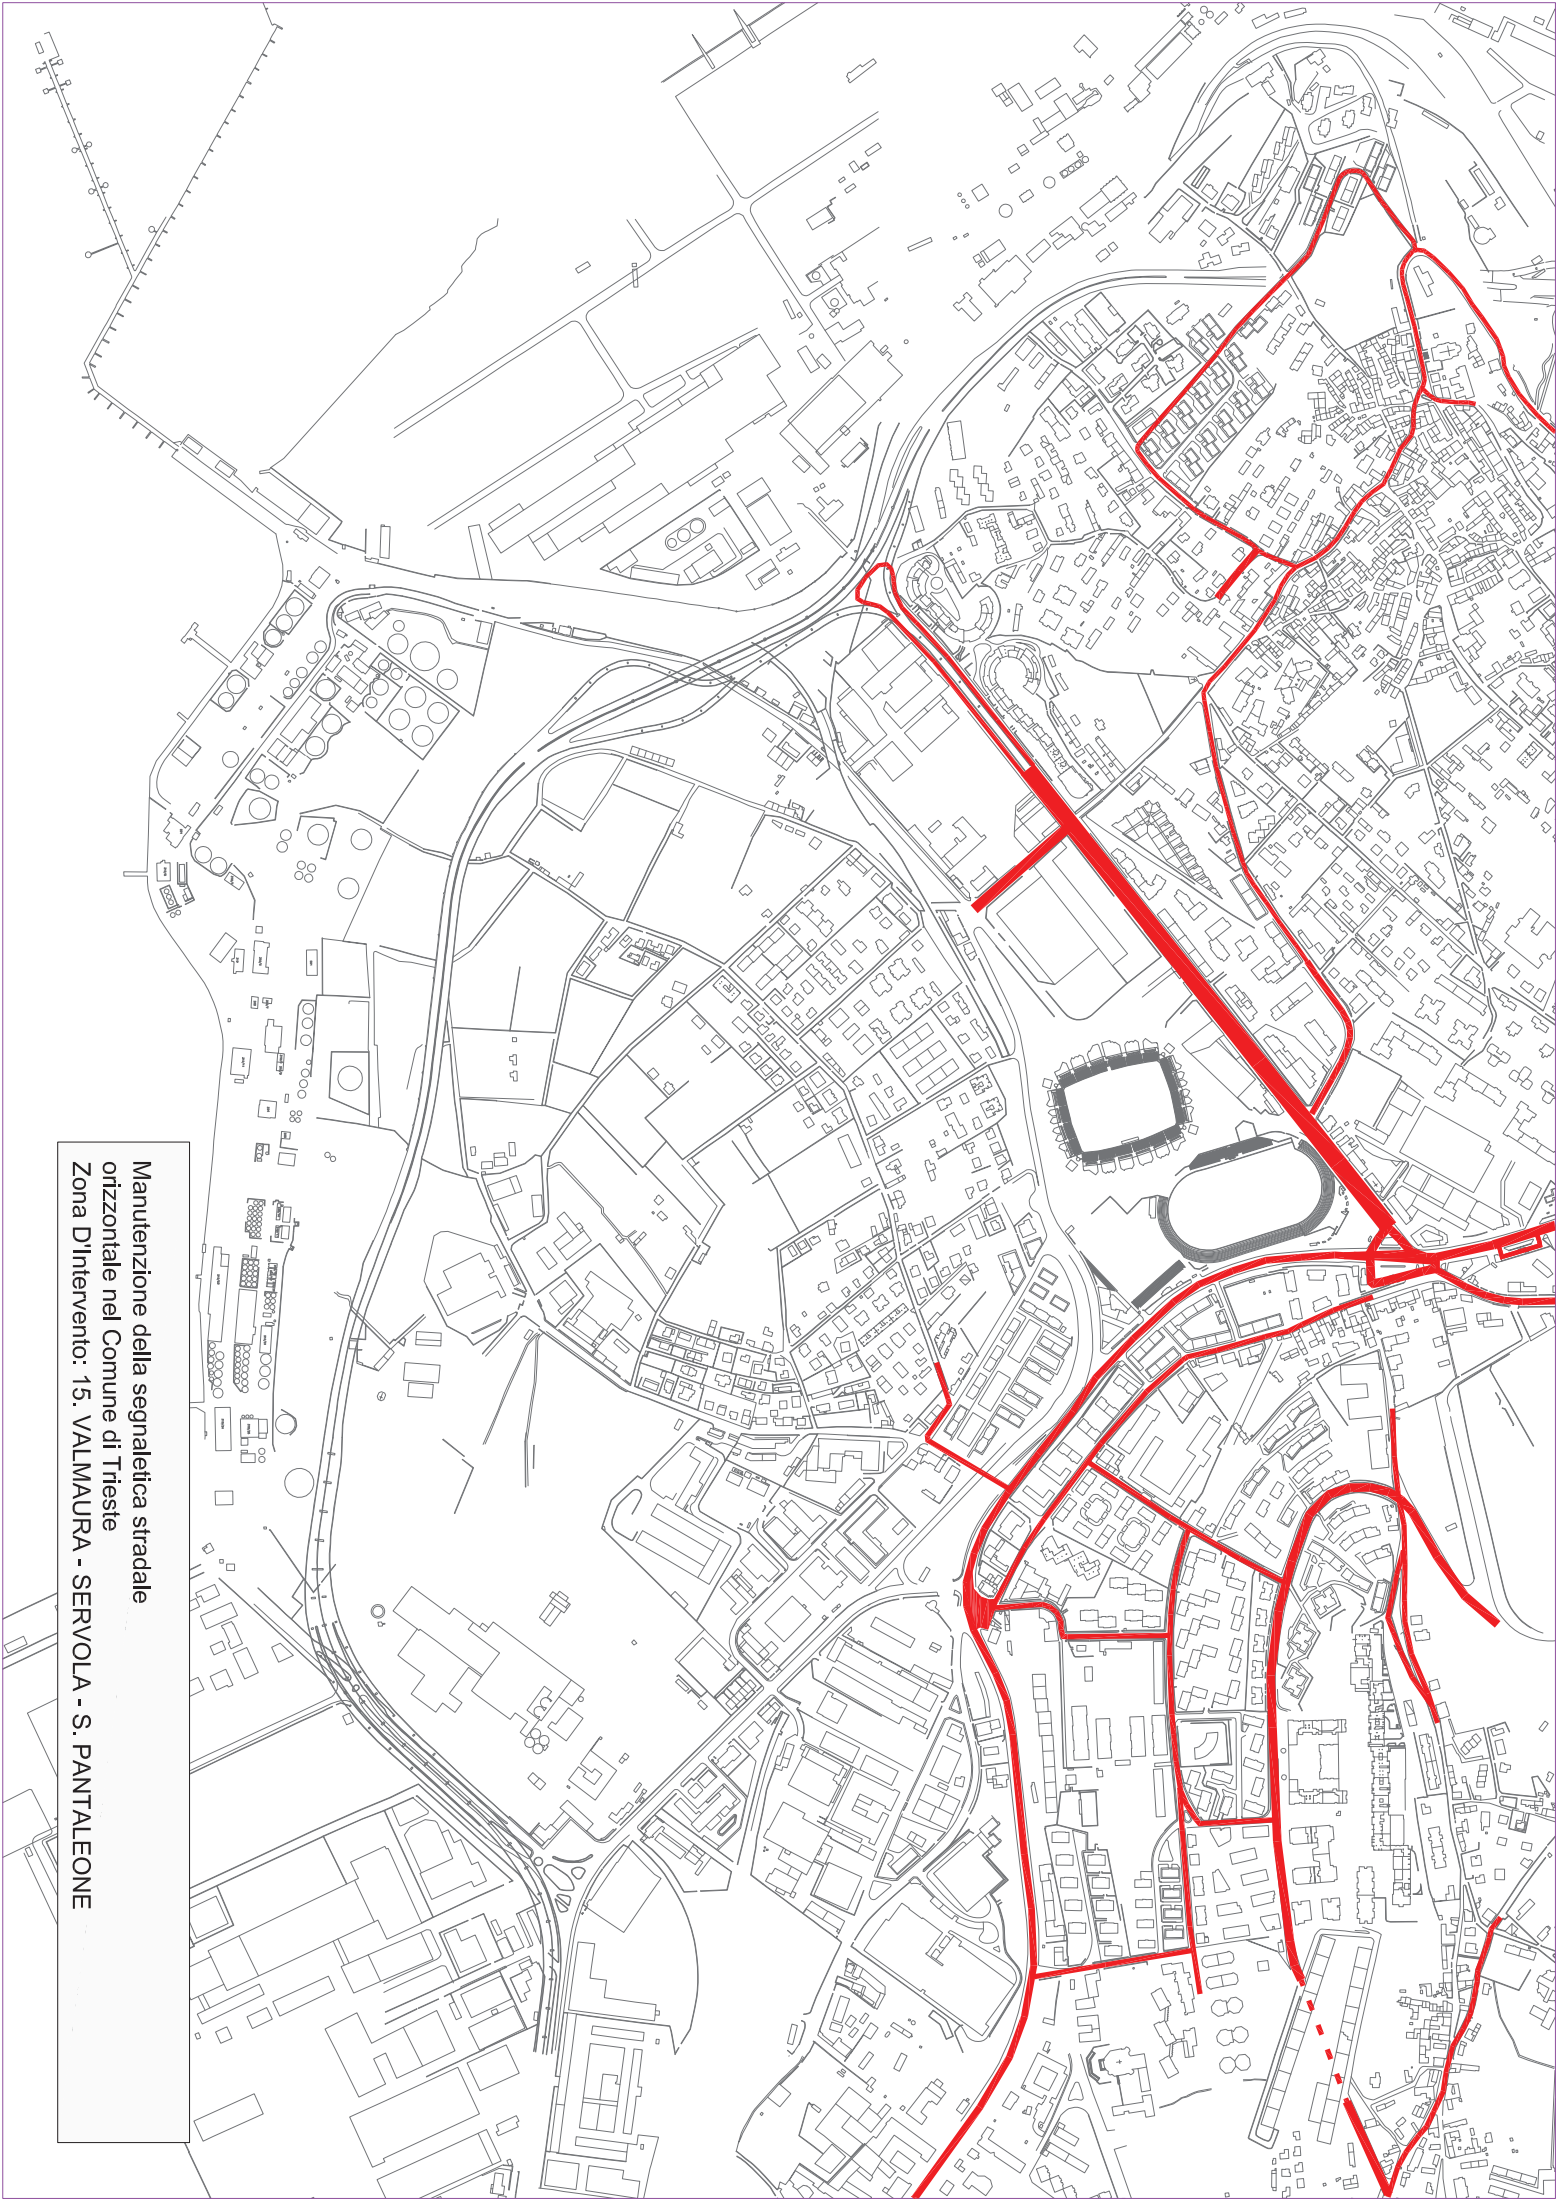

Manutenzione della segnaletica stradale  
orizzontale nel Comune di Trieste  
Zona D'intervento: 15. VALMAURA - SERVOLA - S. PANTALEONE

# Elenco firmatari

ATTO SOTTOSCRITTO DIGITALMENTE AI SENSI DEL D.P.R. 445/2000 E DEL D.LGS. 82/2005 E SUCCESSIVE MODIFICHE E INTEGRAZIONI

Questo documento è stato firmato da:

NOME: CORTESE ENRICO

CODICE FISCALE: CRTNRC58S30L424X

DATA FIRMA: 16/11/2017 09:51:50

IMPRONTA: 08E5677078BF7DE8A9841372ED71EE3C76F8DC3CBC6B06EAAAEC68CD1D17E270  
76F8DC3CBC6B06EAAAEC68CD1D17E27023C64B387C23C1D1A51A9752D8A03257  
23C64B387C23C1D1A51A9752D8A03257FD73B9401078229598DFCF06116A397E  
FD73B9401078229598DFCF06116A397E48EF006DDD0E8F8962F3A74B019BBA25

NOME: TERRANOVA SANTI

CODICE FISCALE: TRRSNT56A17C351S

DATA FIRMA: 15/12/2017 12:58:04

IMPRONTA: 47A88068423EB4FE848EB3C630737905F8060B858AC750451215085B8E31A9F4  
F8060B858AC750451215085B8E31A9F43F2EE7B0E2BAAA399FBB480F4592178F  
3F2EE7B0E2BAAA399FBB480F4592178F6F94CE20853E95F7D4694A1925D11BCD  
6F94CE20853E95F7D4694A1925D11BCD074F2209B58591E8F9769CCFEC6A1DD1

NOME: DIPIAZZA ROBERTO

CODICE FISCALE: DPZRRT53B01A103I

DATA FIRMA: 15/12/2017 13:20:05

IMPRONTA: 1BABBBD21DD5215C1142B645BA566881C3BEECEC0E3F96718828949FF5C10451  
C3BEECEC0E3F96718828949FF5C104518D8C660CCBBC2FADC3D7BE399A1E9931  
8D8C660CCBBC2FADC3D7BE399A1E9931F9254FDF5897254336661A813AAACEACF  
F9254FDF5897254336661A813AAACEACF7476D67F37BE2854AC28D5C00A028CFC