


Via dei Macelli

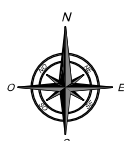

Comune di Trieste  
piazza Unità d'Italia 4  
34121 Trieste  
tel. 040/6751  
www.comune.trieste.it  
partita Iva 0020240321

AREA LAVORI PUBBLICI, FINANZA DI PROGETTO E PARTENARIATI  
SERVIZIO EDILIZIA PUBBLICA

codice opera n.15160

NUOVO CENTRO CIVICO DI VIA DEI MACELLI n.1

PROGETTISTI E COORDINATORI

dott. arch. Massimo Mosca

dott. ing. Alessandro Mosetti

COPROGETTISTA OPERE EDILI

geom. Gabriele Marotta

PROGETTISTA IMPIANTI ELETTRICI

dott. ing. Alessandro Mosetti

PROGETTISTA IMPIANTI IDROTERMOSANITARI

per. ind. Fabio Zanella

DISEGNATORE

per. ind. Claudio Baucer

COORDINATORE PER LA PROGETTAZIONE

dott. ing. Fabio Cargnello

RESPONSABILE DEL PROCEDIMENTO

dott. arch. Lucia Iammarino



PROGETTO ESECUTIVO

TAVOLA  
S1  
RIPRODUZIONE PROGETTO ORIGINALE d.d. 1912  
(fonte Archivio Tecnico Comunale)


SCALA  
1:1000 - 1:5000 - 1:250  
DATA  
AGOSTO 2018

Trieste


P.2.

Exakte da belli o da competenze in base alla legge  
sulla ferrovie locali del 8 Agosto 1910 art. V, R. G.  
Bl. No. 149 ex 1910  
Stempel- und gebührenfrei laut Lokalbahngesetz vom  
8 August 1910 Art. V, R. G. Bl. No. 149 ex 1910

PROSPETTO SULLA STRADA.

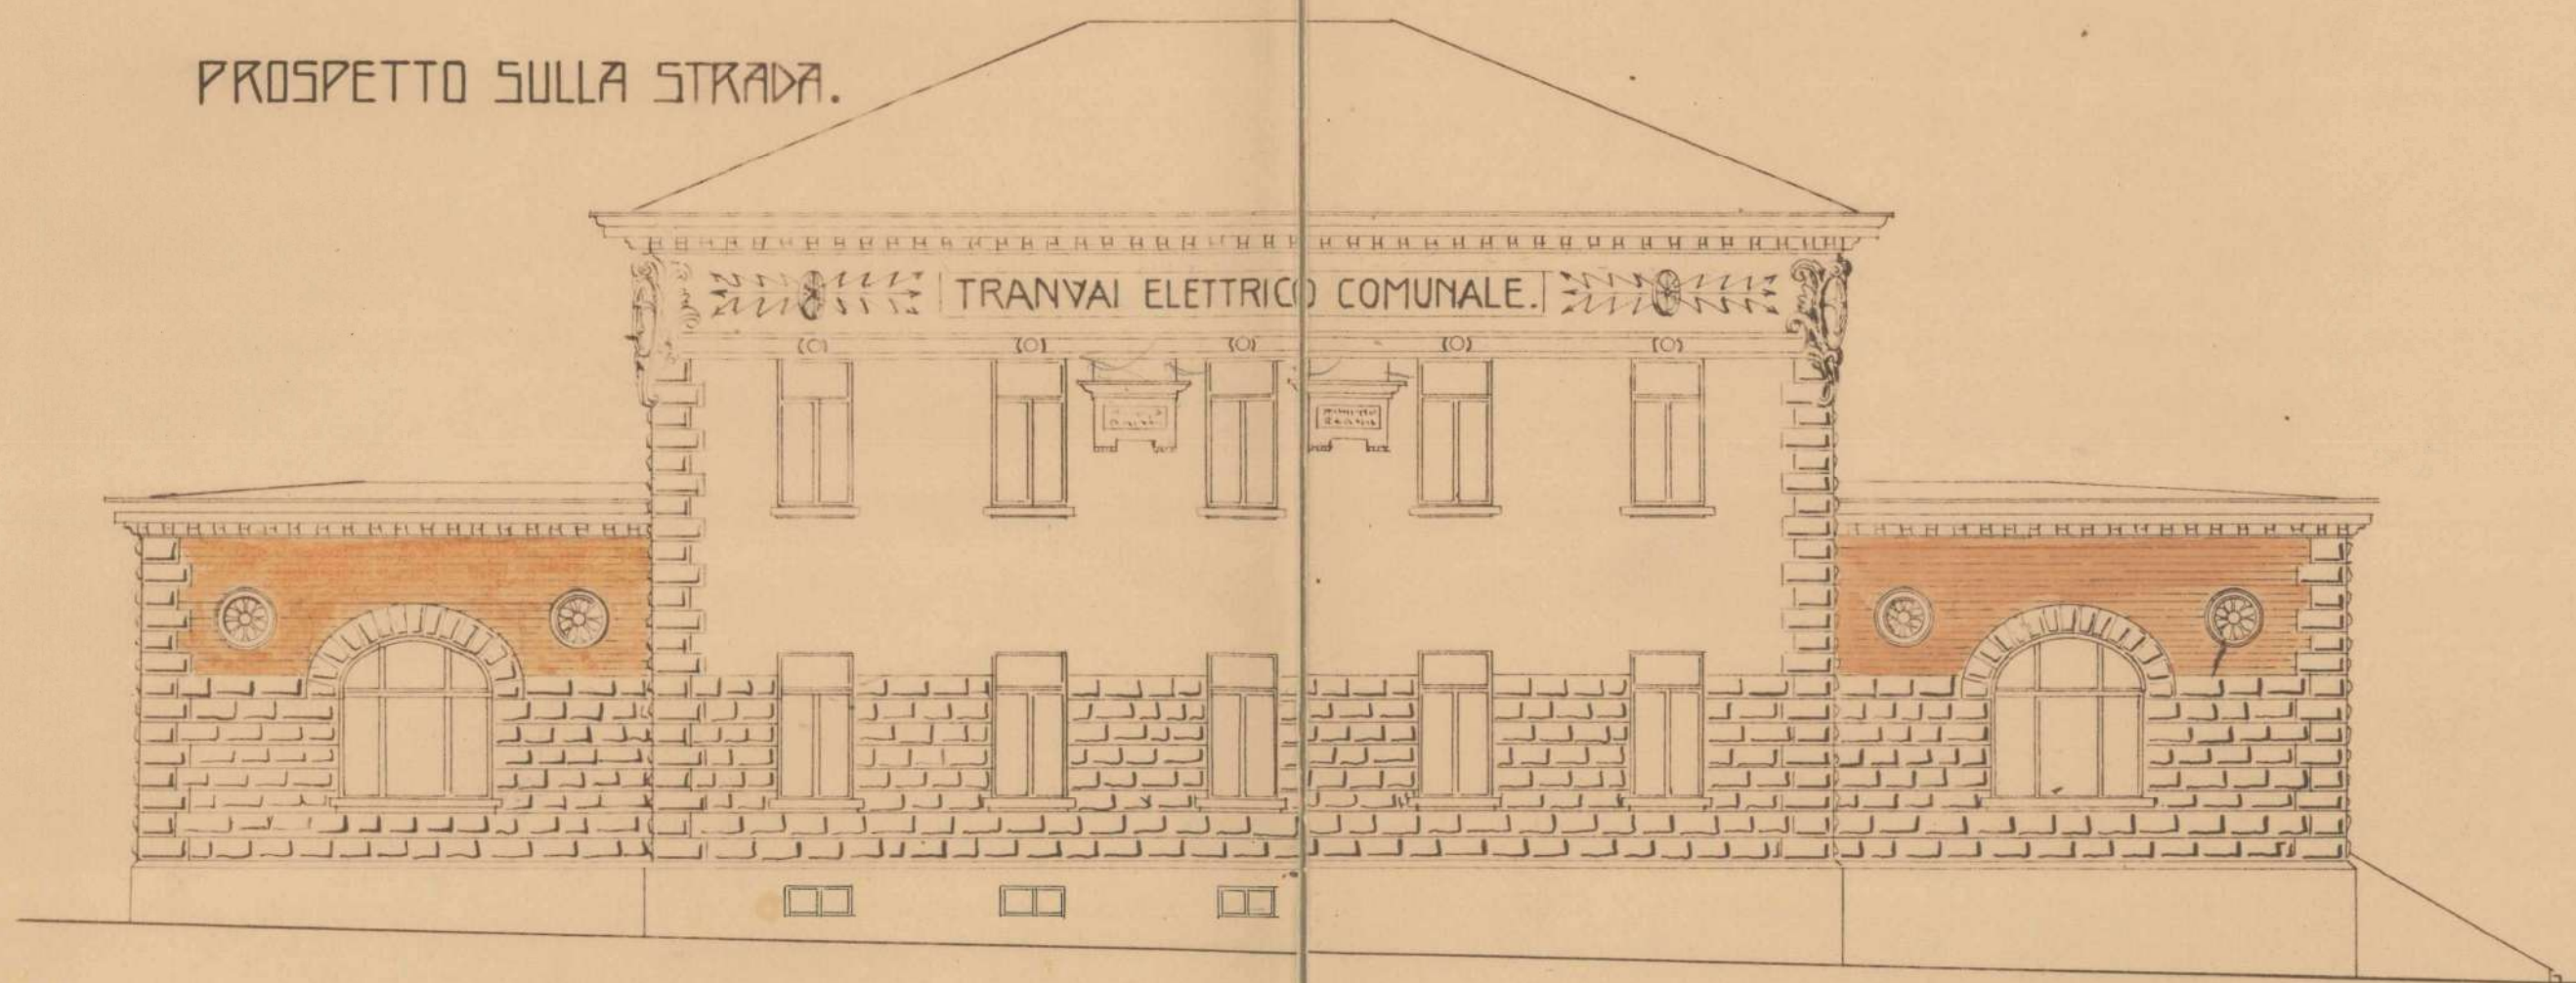

PROSPETTO SUL CORTILE.

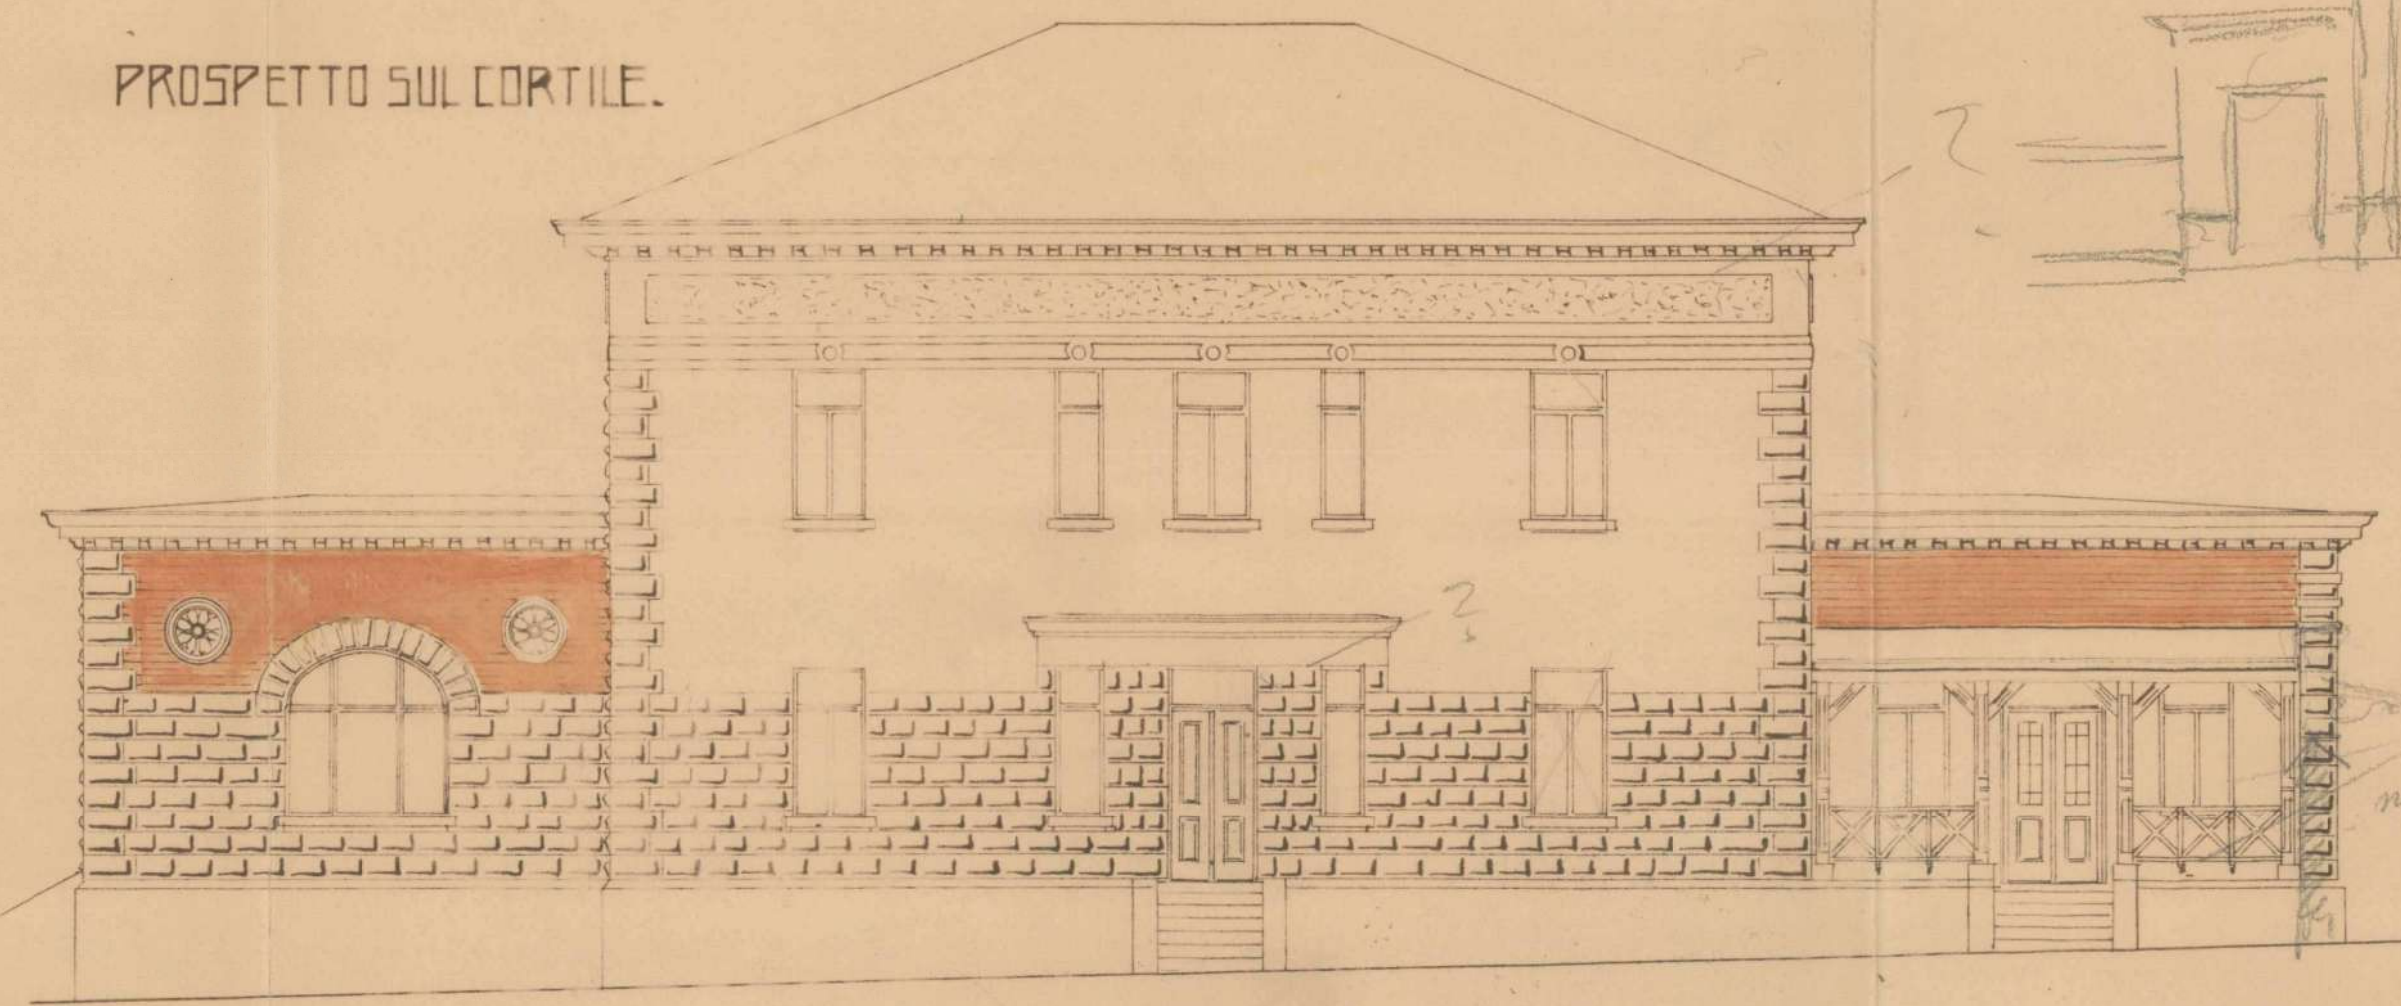

TRANVAI ELETTRICO  
COMUNALE.  
PIAZZA GOLDONI  
-S. SABBA


EDIFICIO MOVIMENTO.

1:100.


GÖBEL & FORTI TRIESTE.

SETTEMBRE 1912.


PIANOTERRA

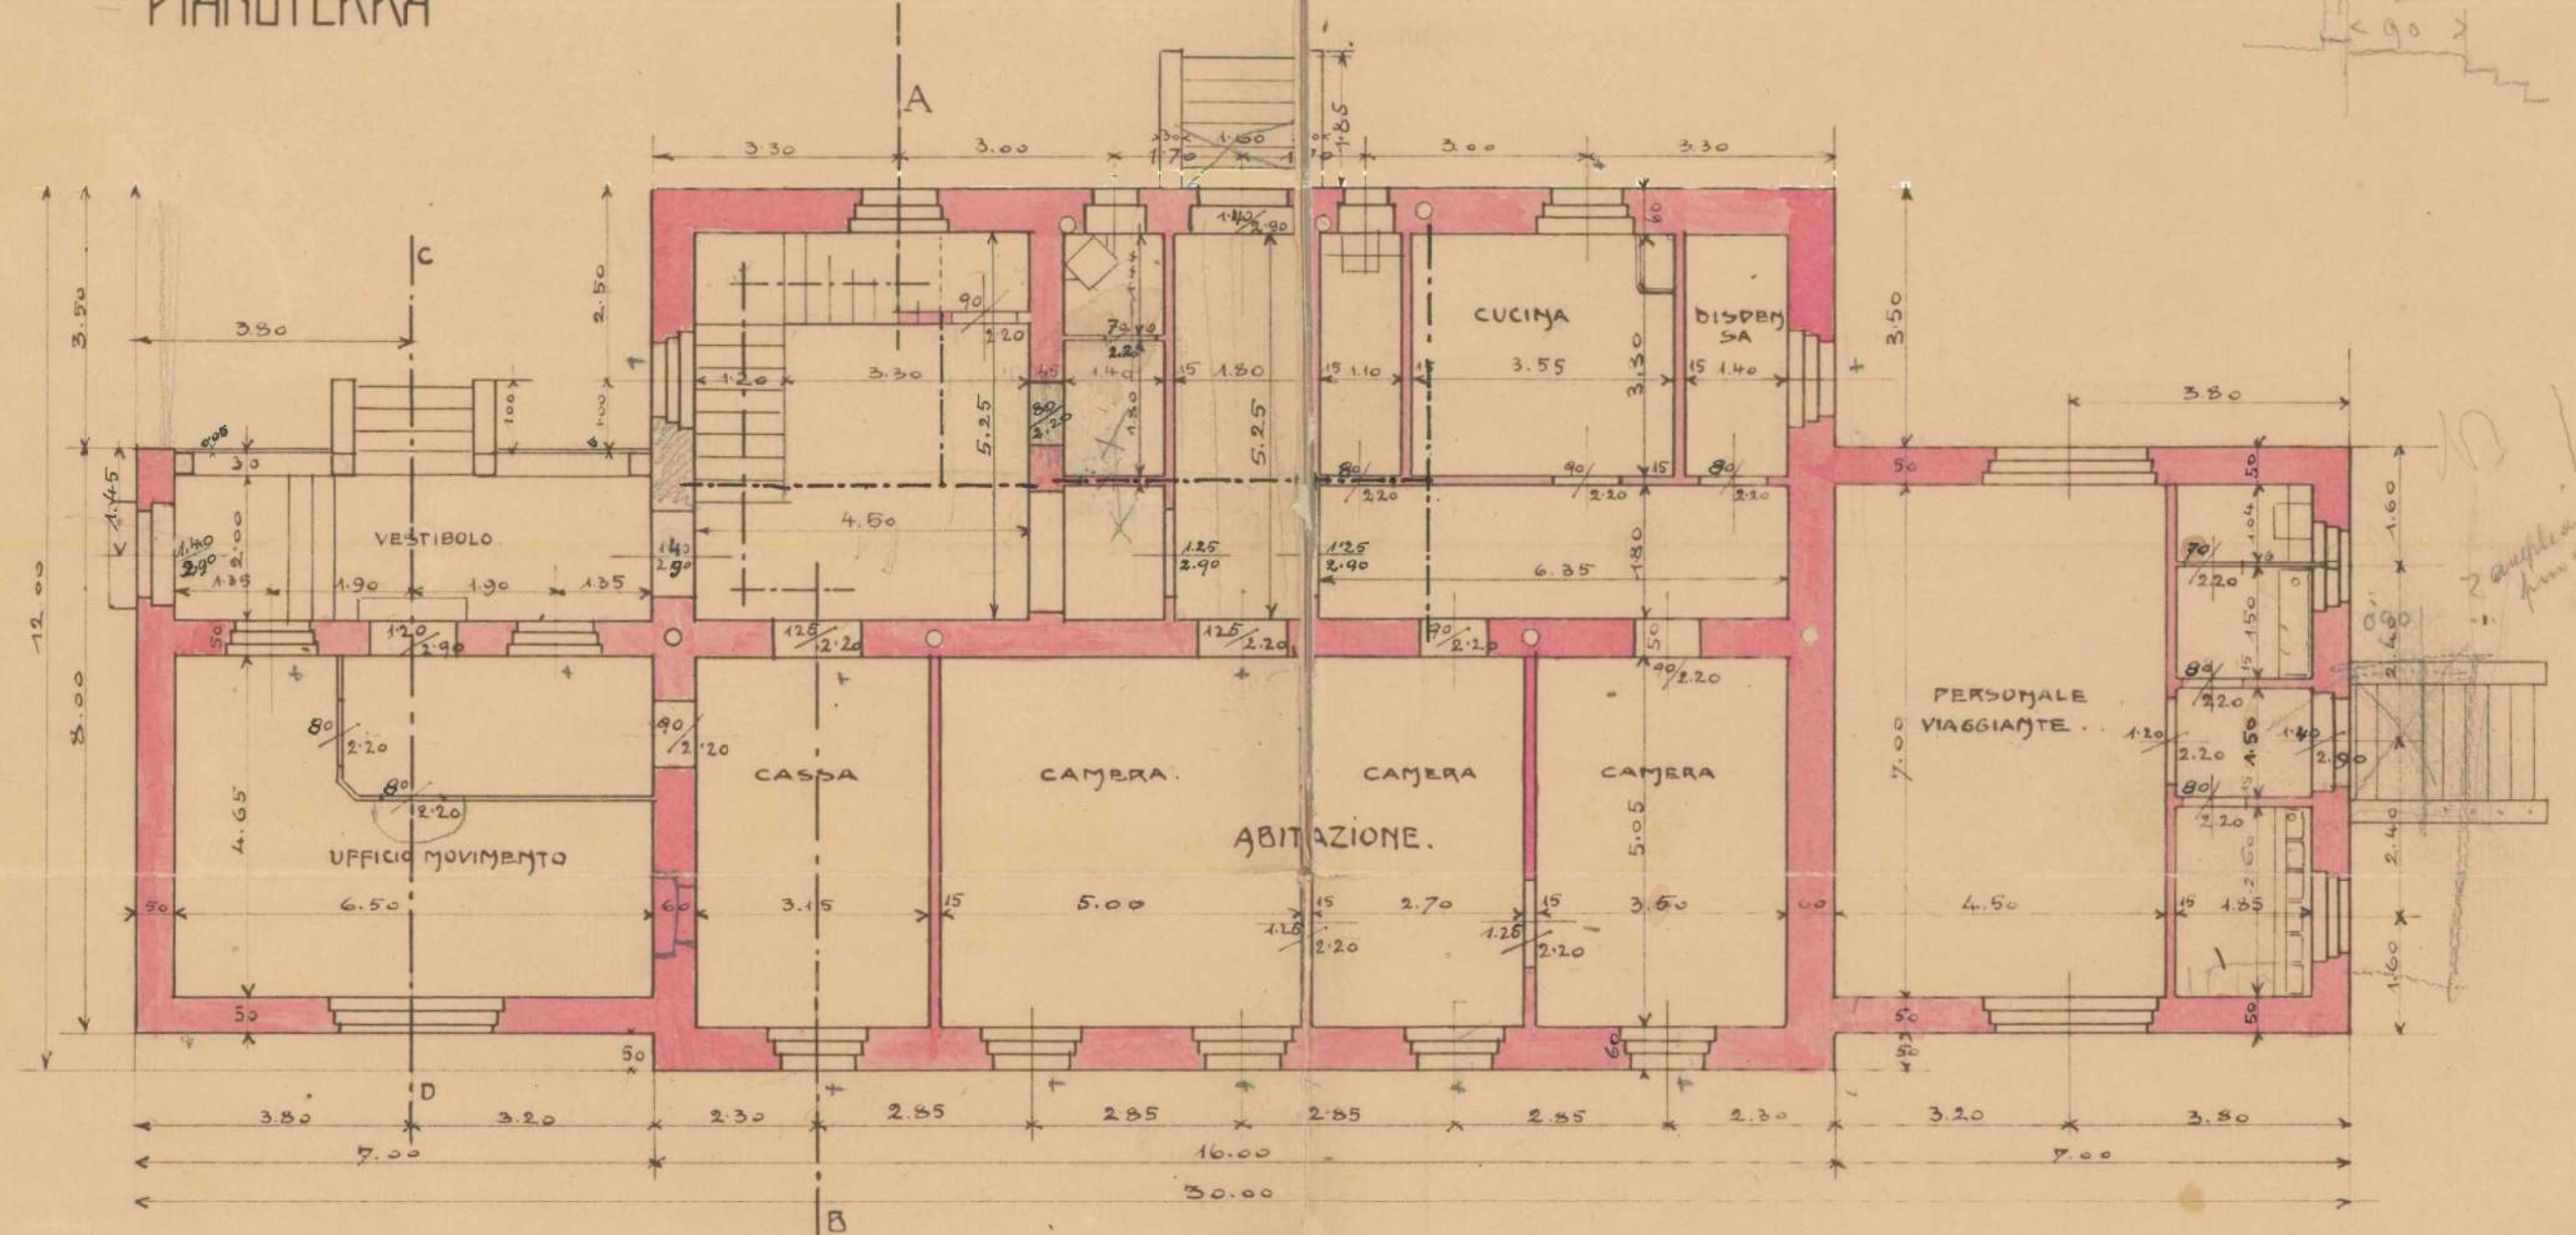


PRIMO PIANO.

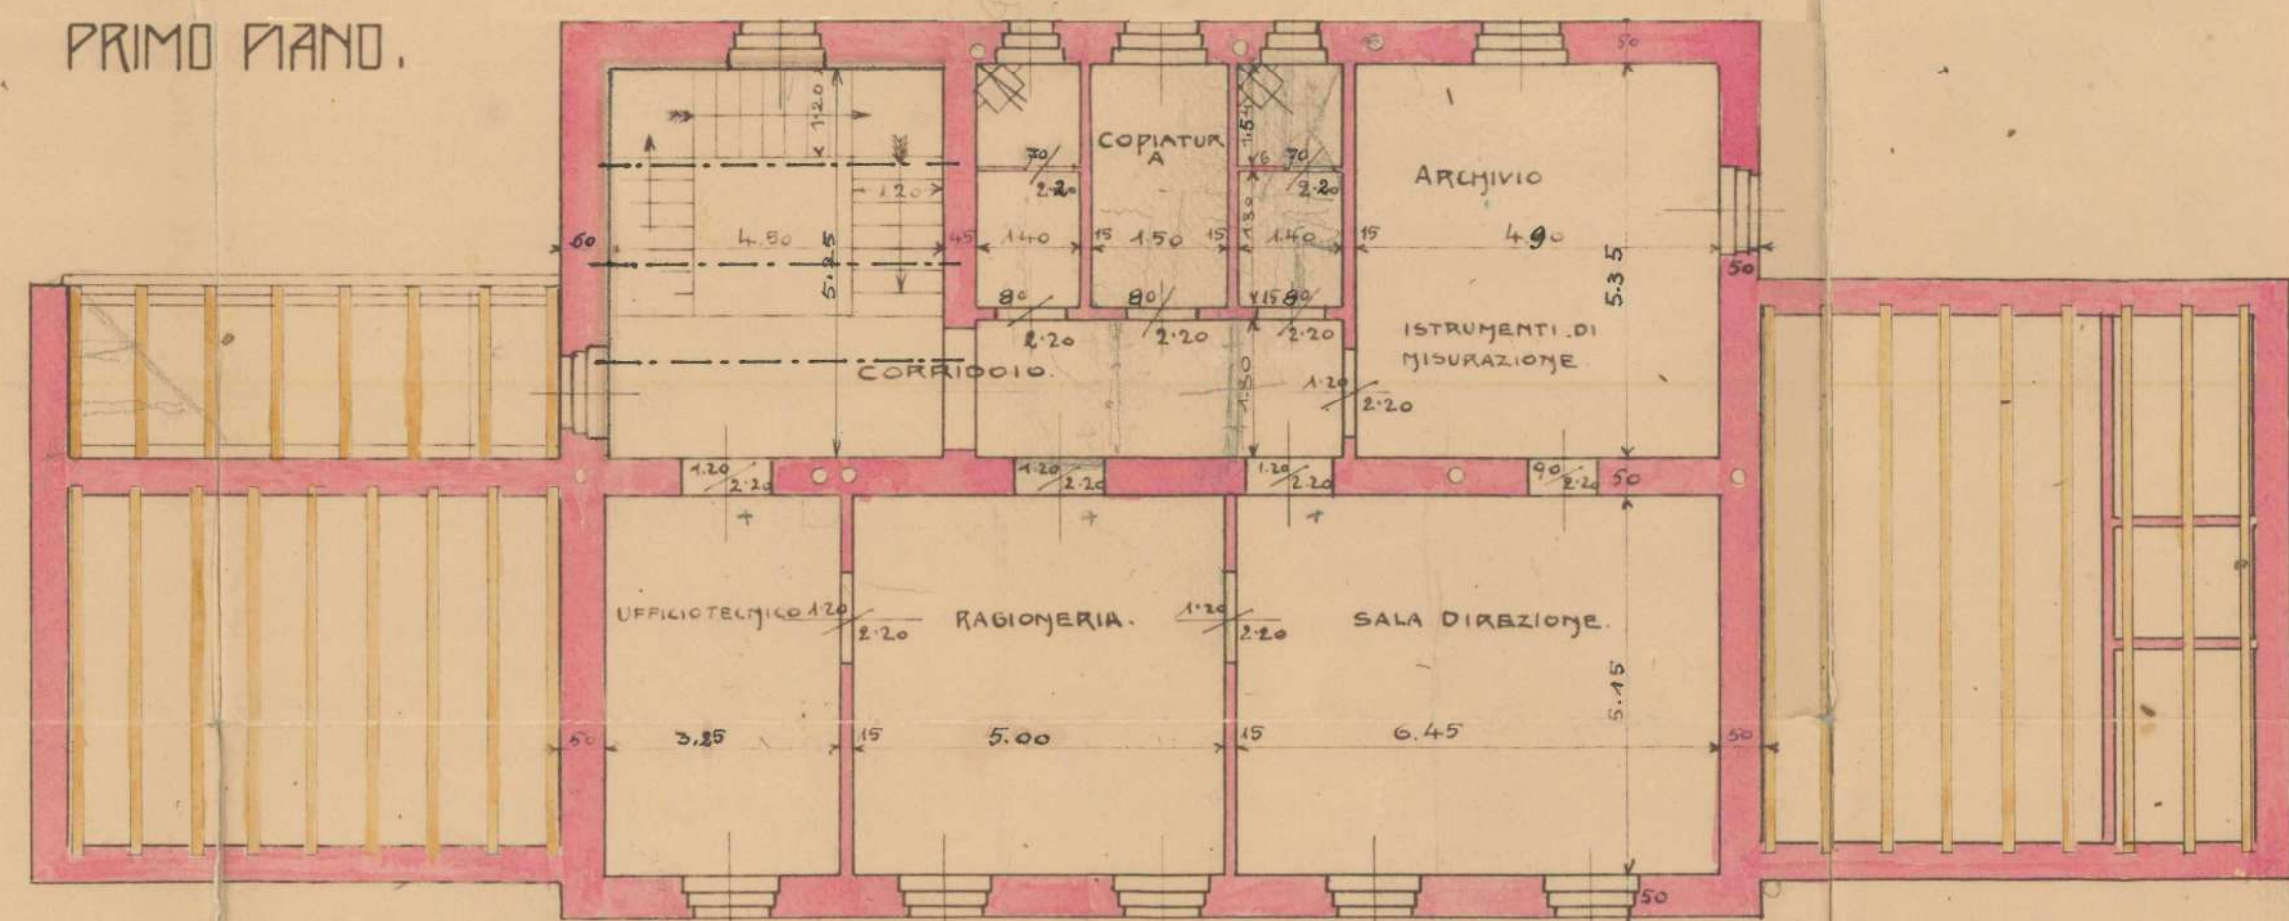


SEZIONE C-D.

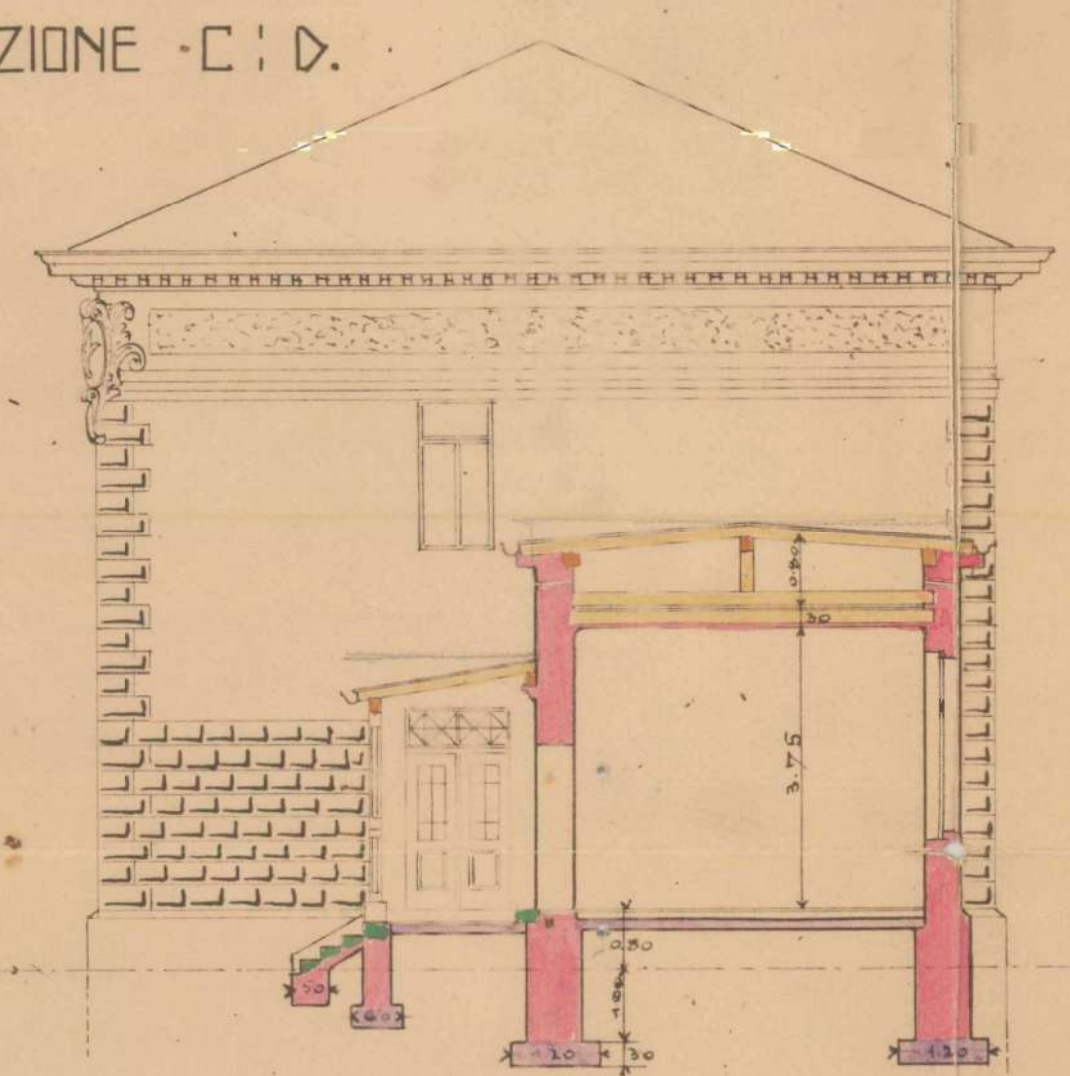


FONDAMENTA E  
CANTINA

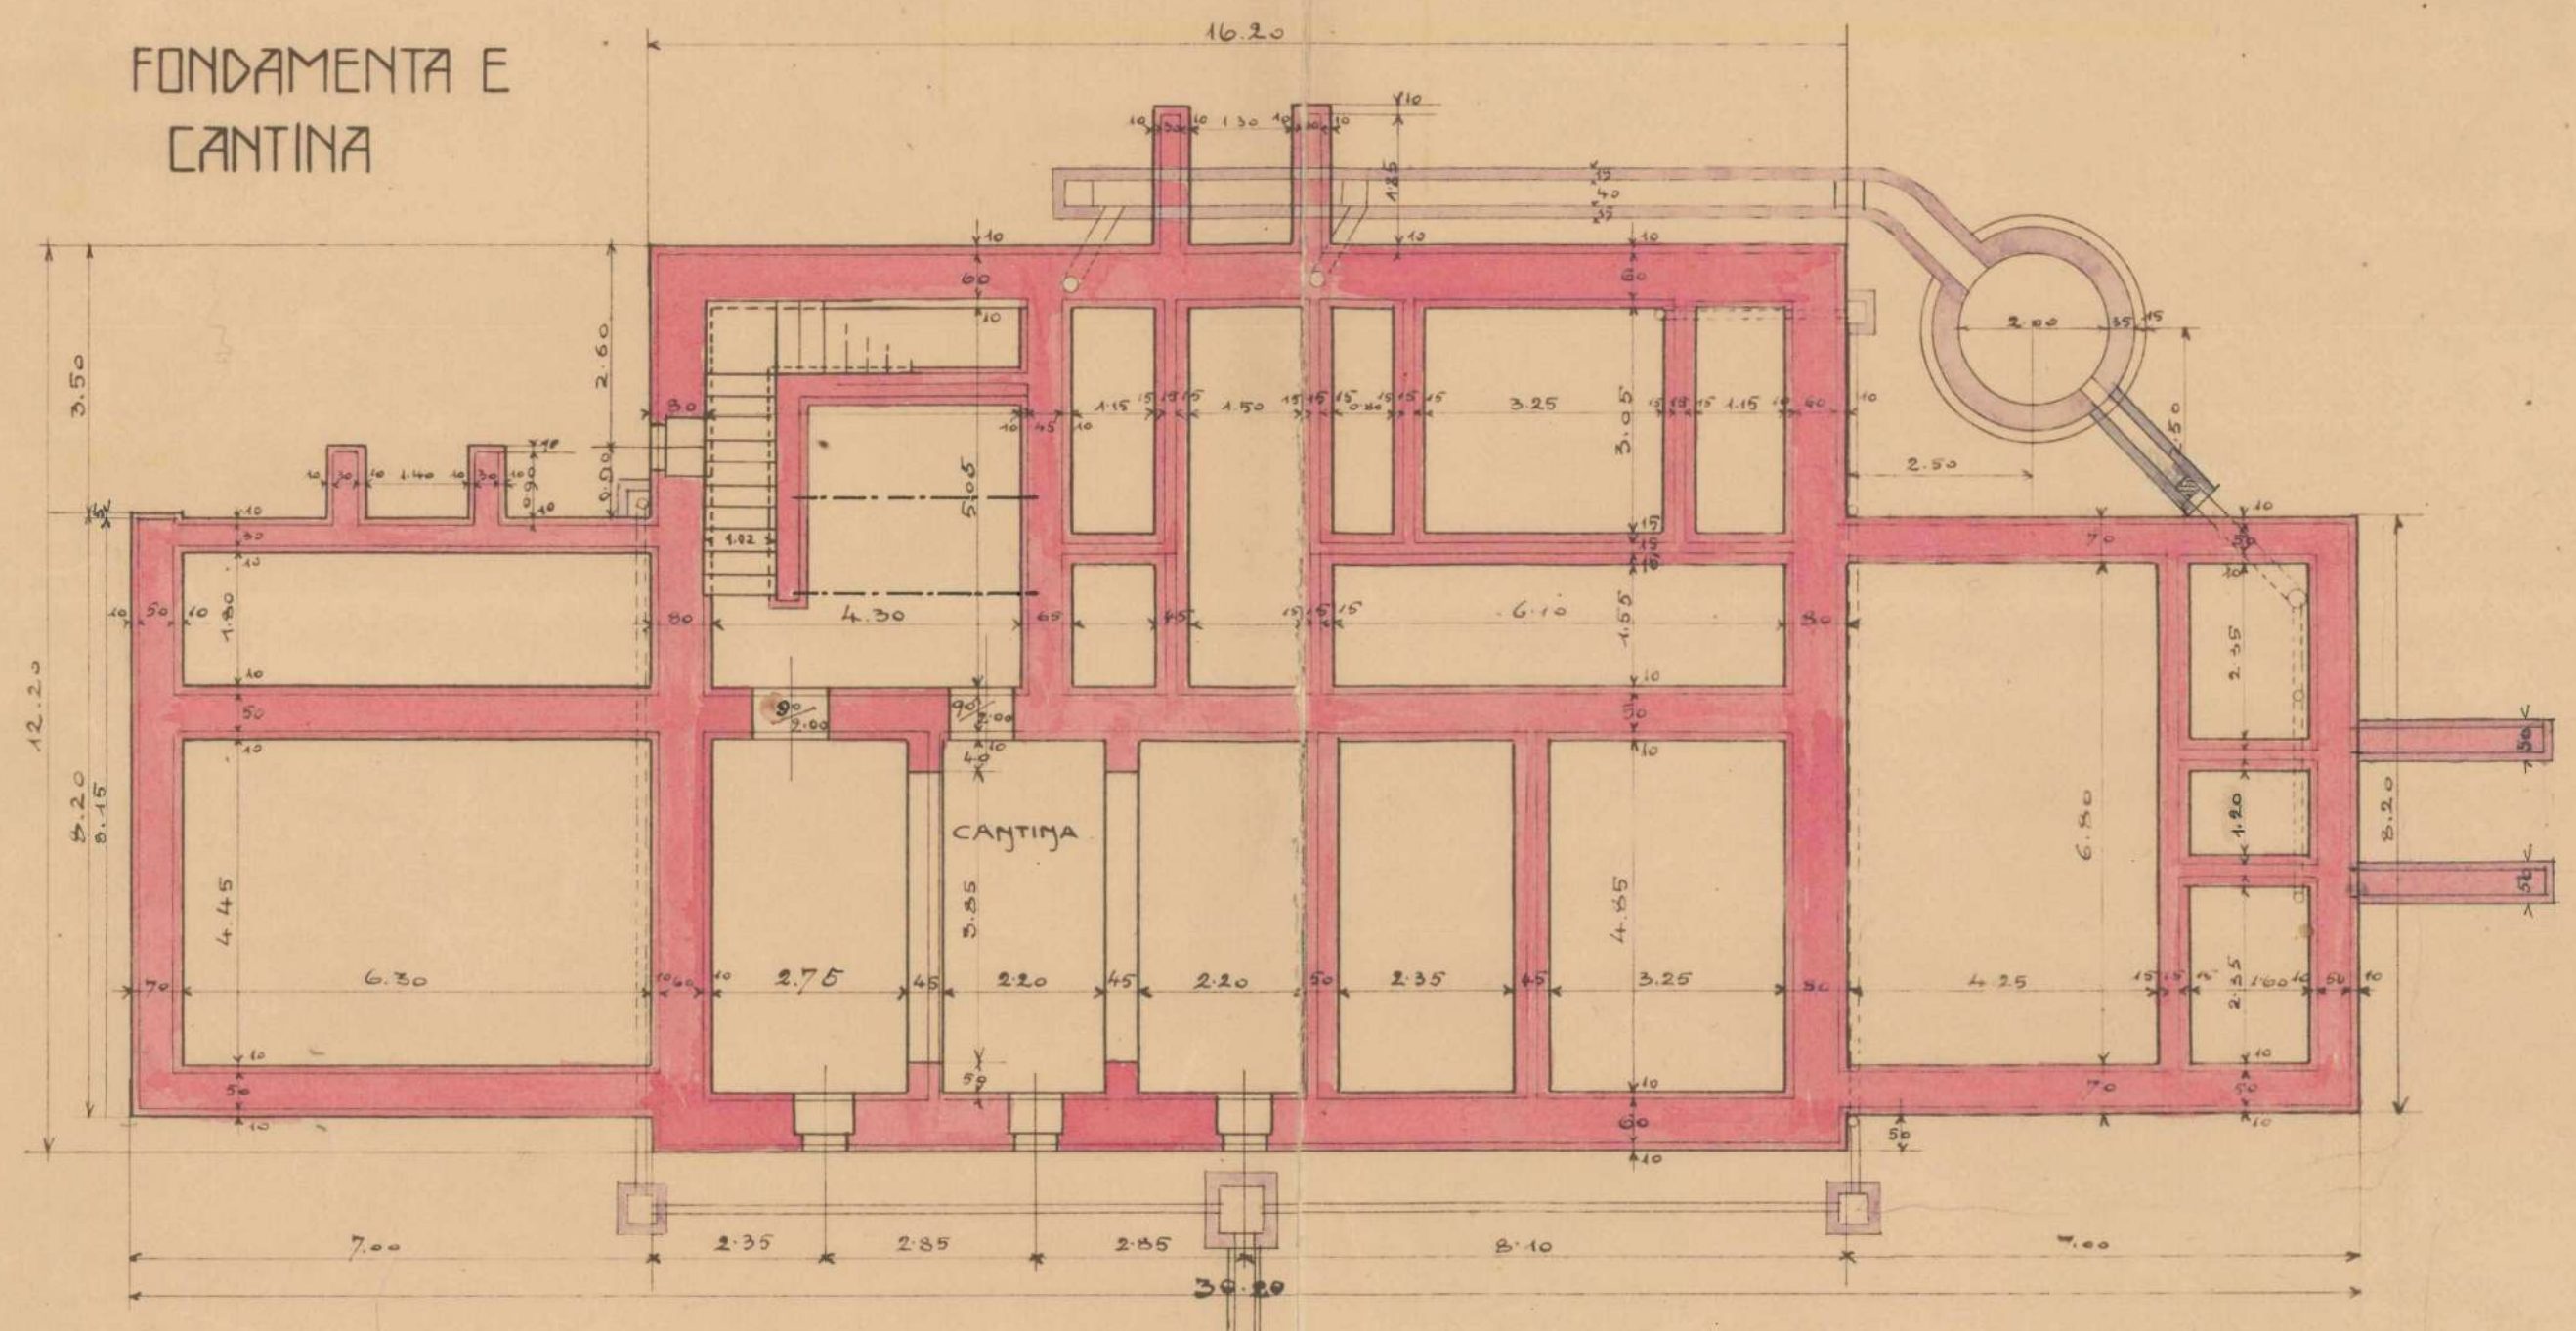

OSSATURA DEL  
COPERTO.

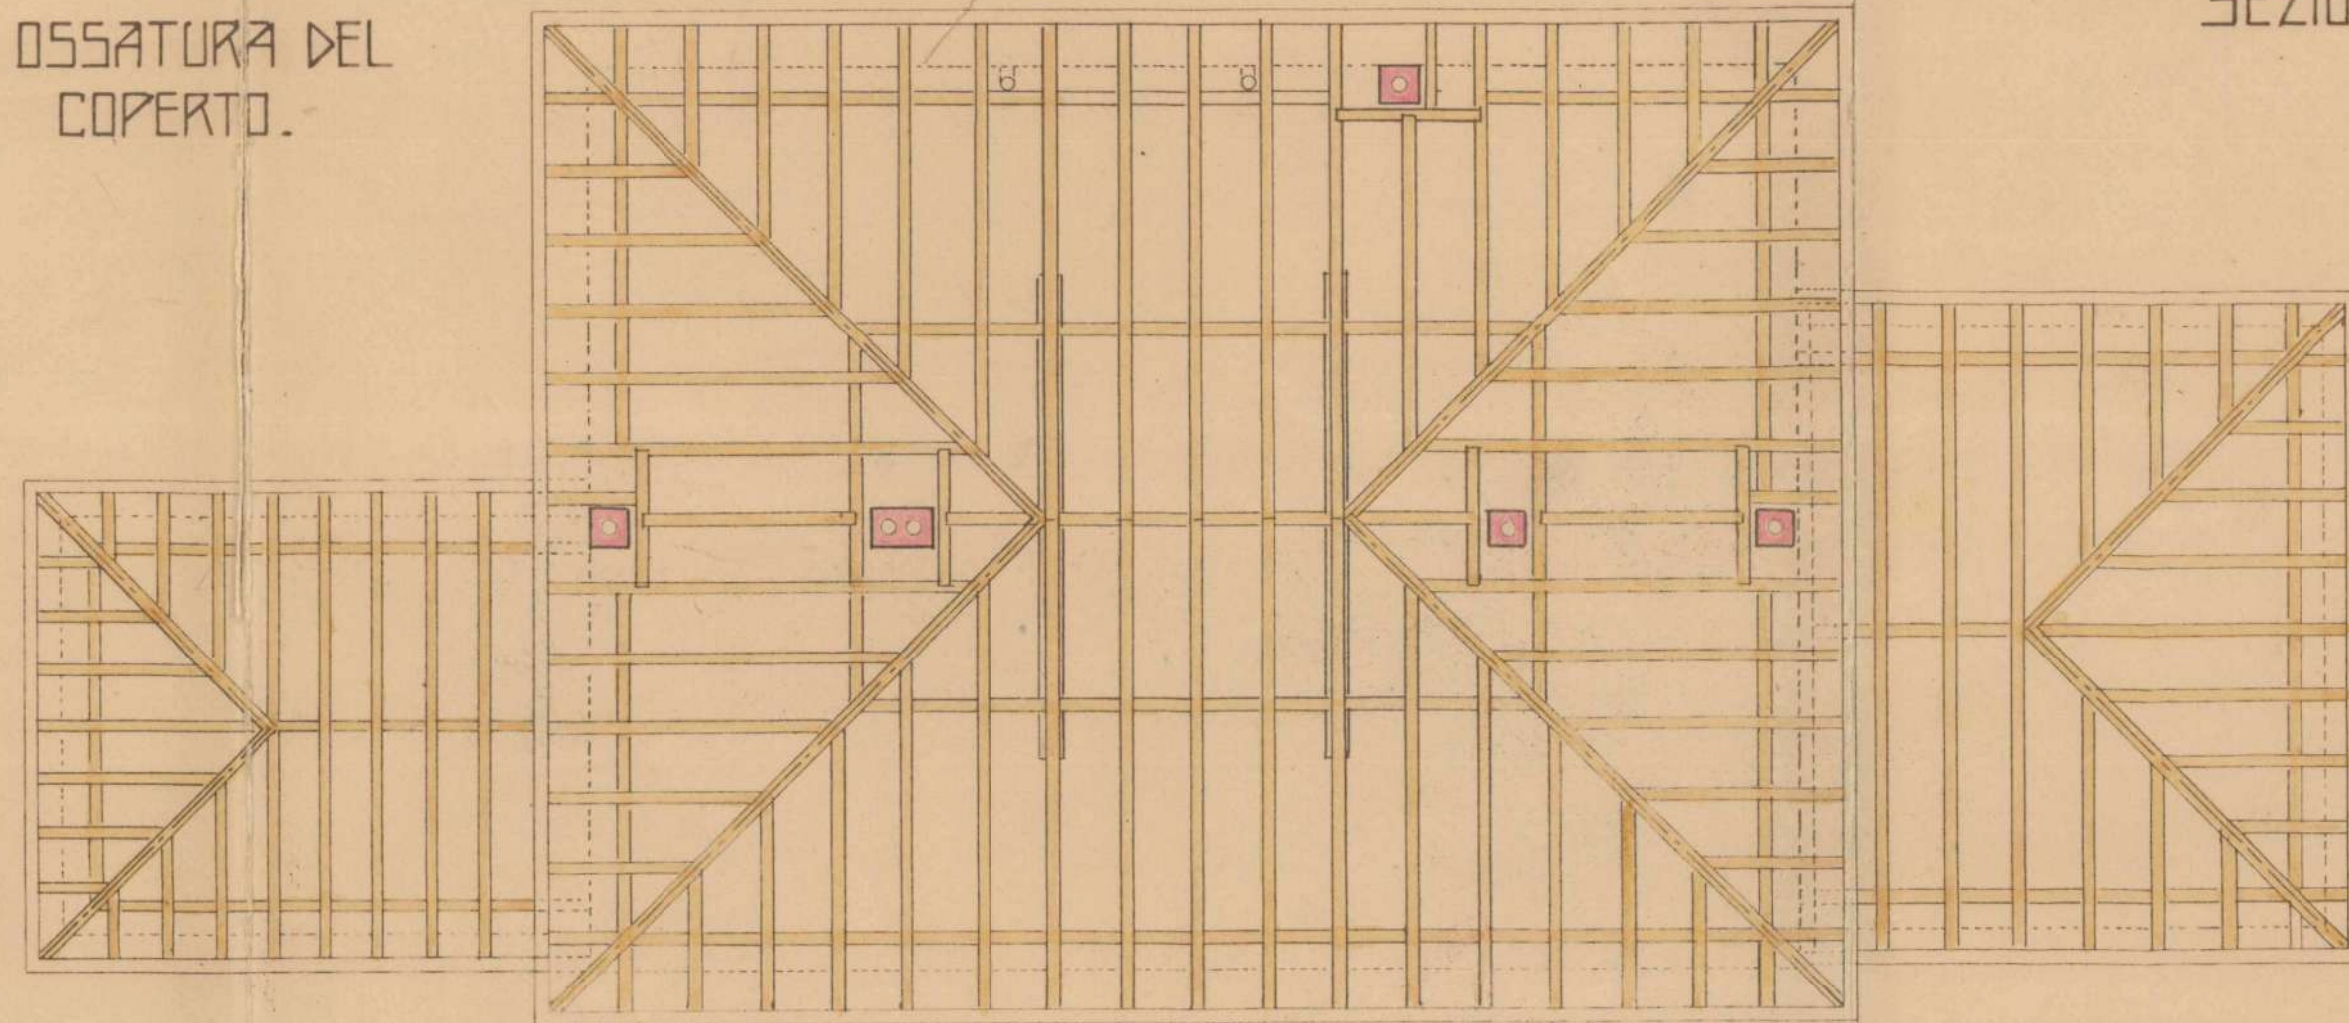

SEZIONE A-B.

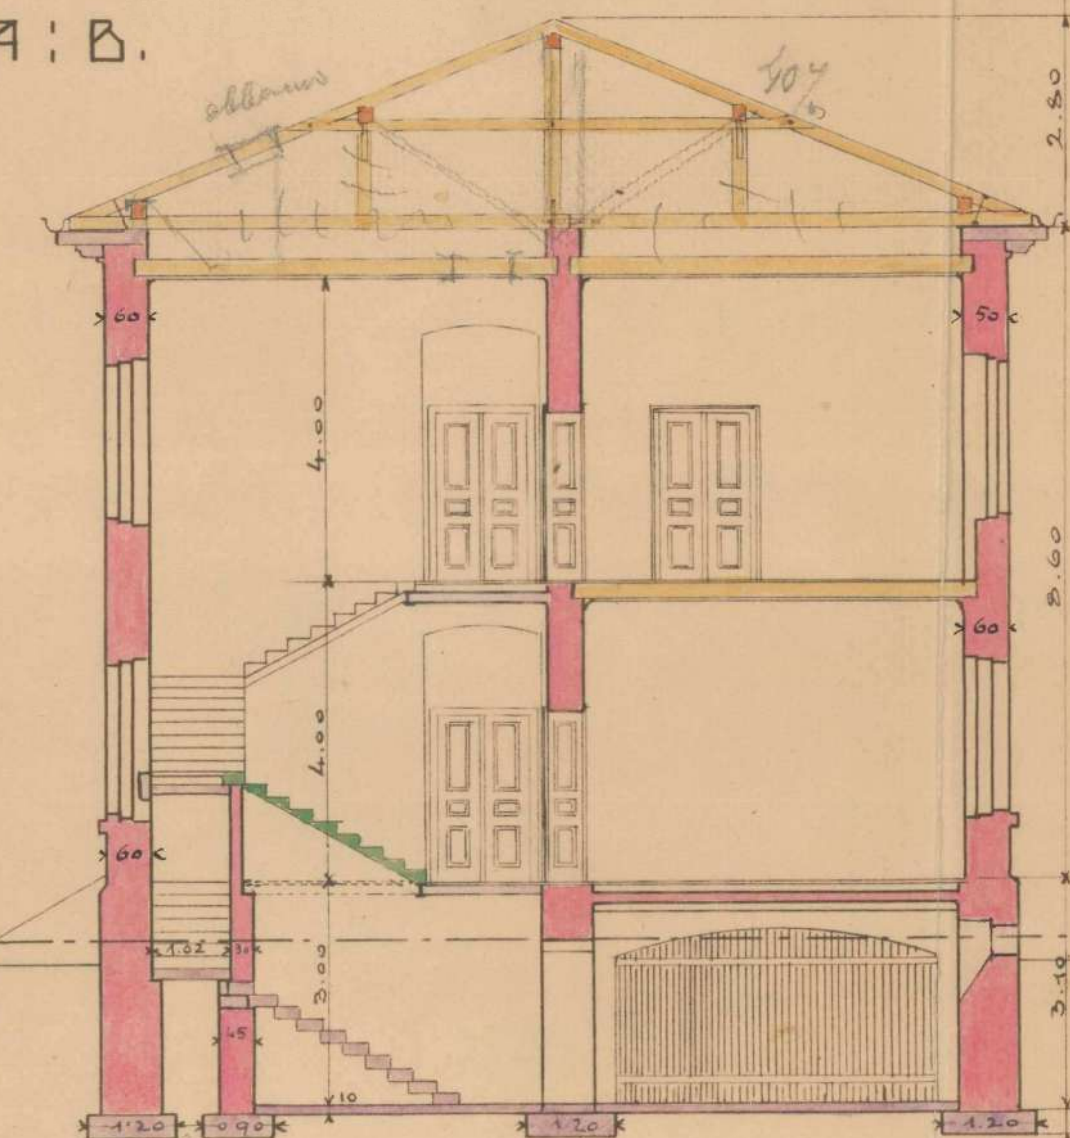

A. E. G. - UNION  
SOCIETA' DI ELETTRICITA'  
Ufficio Costruzioni della Elettricità  
comunale di S. Sabba

Göbel & Forti  
Ingegneri di Costruzioni  
TRIESTE

Ingr. O. Zenari  
Cost. edile autorizzata

Ingr. F. Forti



# Elenco firmatari

ATTO SOTTOSCRITTO DIGITALMENTE AI SENSI DEL D.P.R. 445/2000 E DEL D.LGS. 82/2005 E SUCCESSIVE MODIFICHE E INTEGRAZIONI

Questo documento è stato firmato da:

NOME: IAMMARINO LUCIA  
CODICE FISCALE: MMRLCU61L49L113I  
DATA FIRMA: 27/08/2018 16:59:17  
IMPRONTA: 8CD9C0C4AD4B4610A6E074A7C101E6F97E510120E334E4CA3D4E778964957D68  
7E510120E334E4CA3D4E778964957D68BDAB3352C55CFFD8ADE23B1CF90AE789  
BDAB3352C55CFFD8ADE23B1CF90AE7897037E169F89FA5D97A00AFE5B418A2F3  
7037E169F89FA5D97A00AFE5B418A2F3026809EE5430CA8A31B5BD25F3BC1A8D

NOME: TERRANOVA SANTI  
CODICE FISCALE: TRRSNT56A17C351S  
DATA FIRMA: 31/08/2018 08:21:38  
IMPRONTA: 58A038FED01EEDCAC852824535B0E1B95460C7A36DBDFCA59BF4C5E4EFE7717C  
5460C7A36DBDFCA59BF4C5E4EFE7717C9479BBD71FE582A5B216870D164DA90B  
9479BBD71FE582A5B216870D164DA90BFA31FBEC48F5735F174C7F094752525E  
FA31FBEC48F5735F174C7F094752525E92983B72AA579C7F7D1922E9F8A25178

NOME: DIPIAZZA ROBERTO  
CODICE FISCALE: DPZRRT53B01A103I  
DATA FIRMA: 03/09/2018 09:22:25  
IMPRONTA: 27CC1CC25497B0832A57DE14F039EEFFA9A8B488118C1CA191955A3B8913EA4D  
A9A8B488118C1CA191955A3B8913EA4DE322A50A8347BCFC6B39B40AE044AC72  
E322A50A8347BCFC6B39B40AE044AC72BE990E182043A1EDE9216C1CE6865587  
BE990E182043A1EDE9216C1CE68655876BF047D15060BEFC29F77C10FD18F3A5