



Comune di Trieste

Area Lavori pubblici, Finanza di progetto e Partenariati
Servizio Spazi aperti, Verde pubblico e Strade

Rifacimento aiuola centrale via Flavia

PROGETTO DEFINITIVO ESECUTIVO

Codice Opera 17013

DIRETTORE DEL SERVIZIO E RESPONSABILE UNICO DEL PROCEDIMENTO

ing. Enrico Cortese

PROGETTISTI OPERE STRADALI

ing. Silvia Fonzari

geom. Edgardo Reggente

REDAZIONE

geom. Edgardo Reggente

COORDINATORE PER LA SICUREZZA IN FASE DI PROGETTAZIONE

geom. Edgardo Reggente

CONSULENTI

in materia di viabilità e strade: ing. Nicola Falconetti

rapporto di stage: dott. Giovanni Giunta

Planimetria di Progetto Intervento 2

Attraversamento Pedonale fronte Civico 116


TAVOLA
P.2

SCALA
1:250


DATA

settembre 2017

Trieste

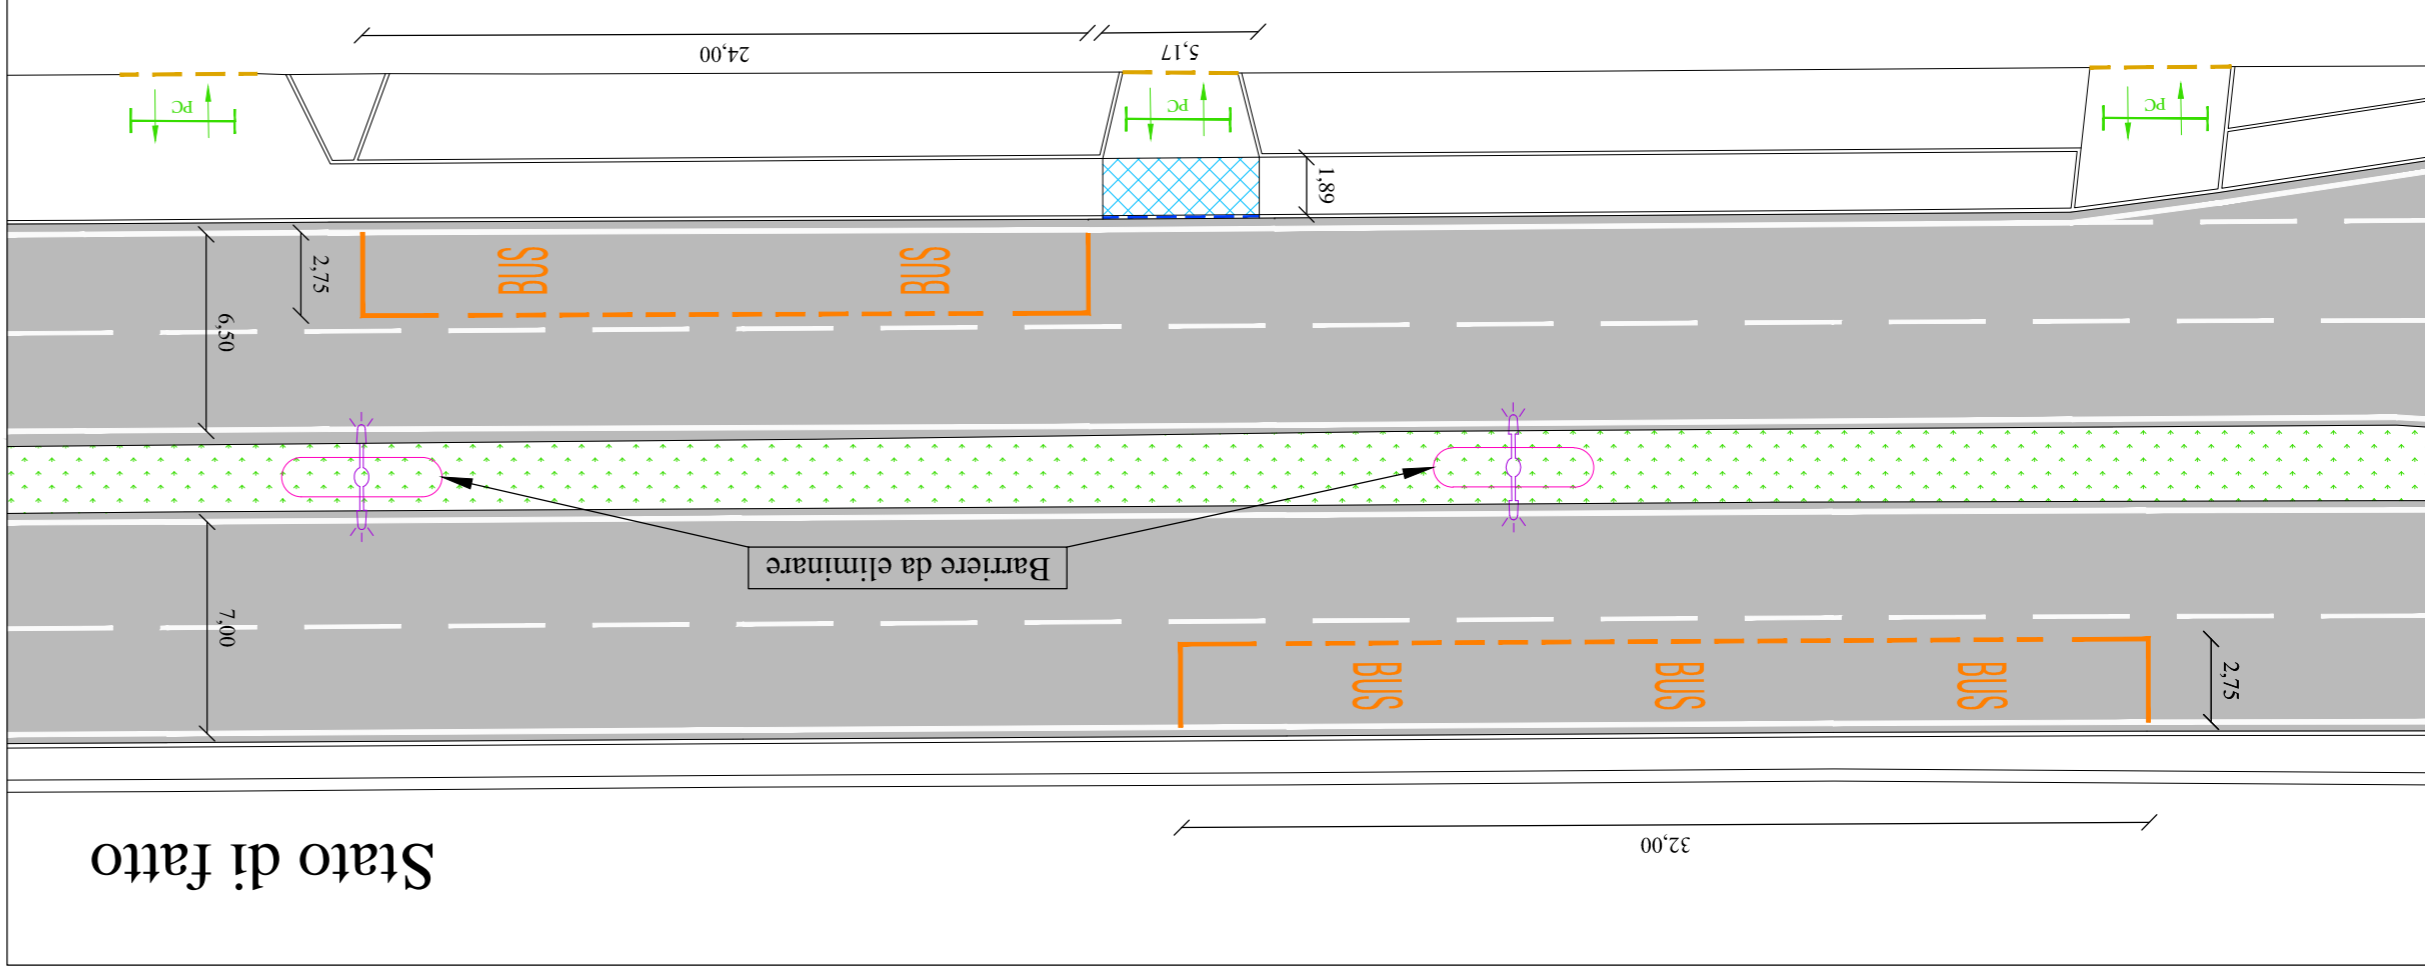

Stato di fatto

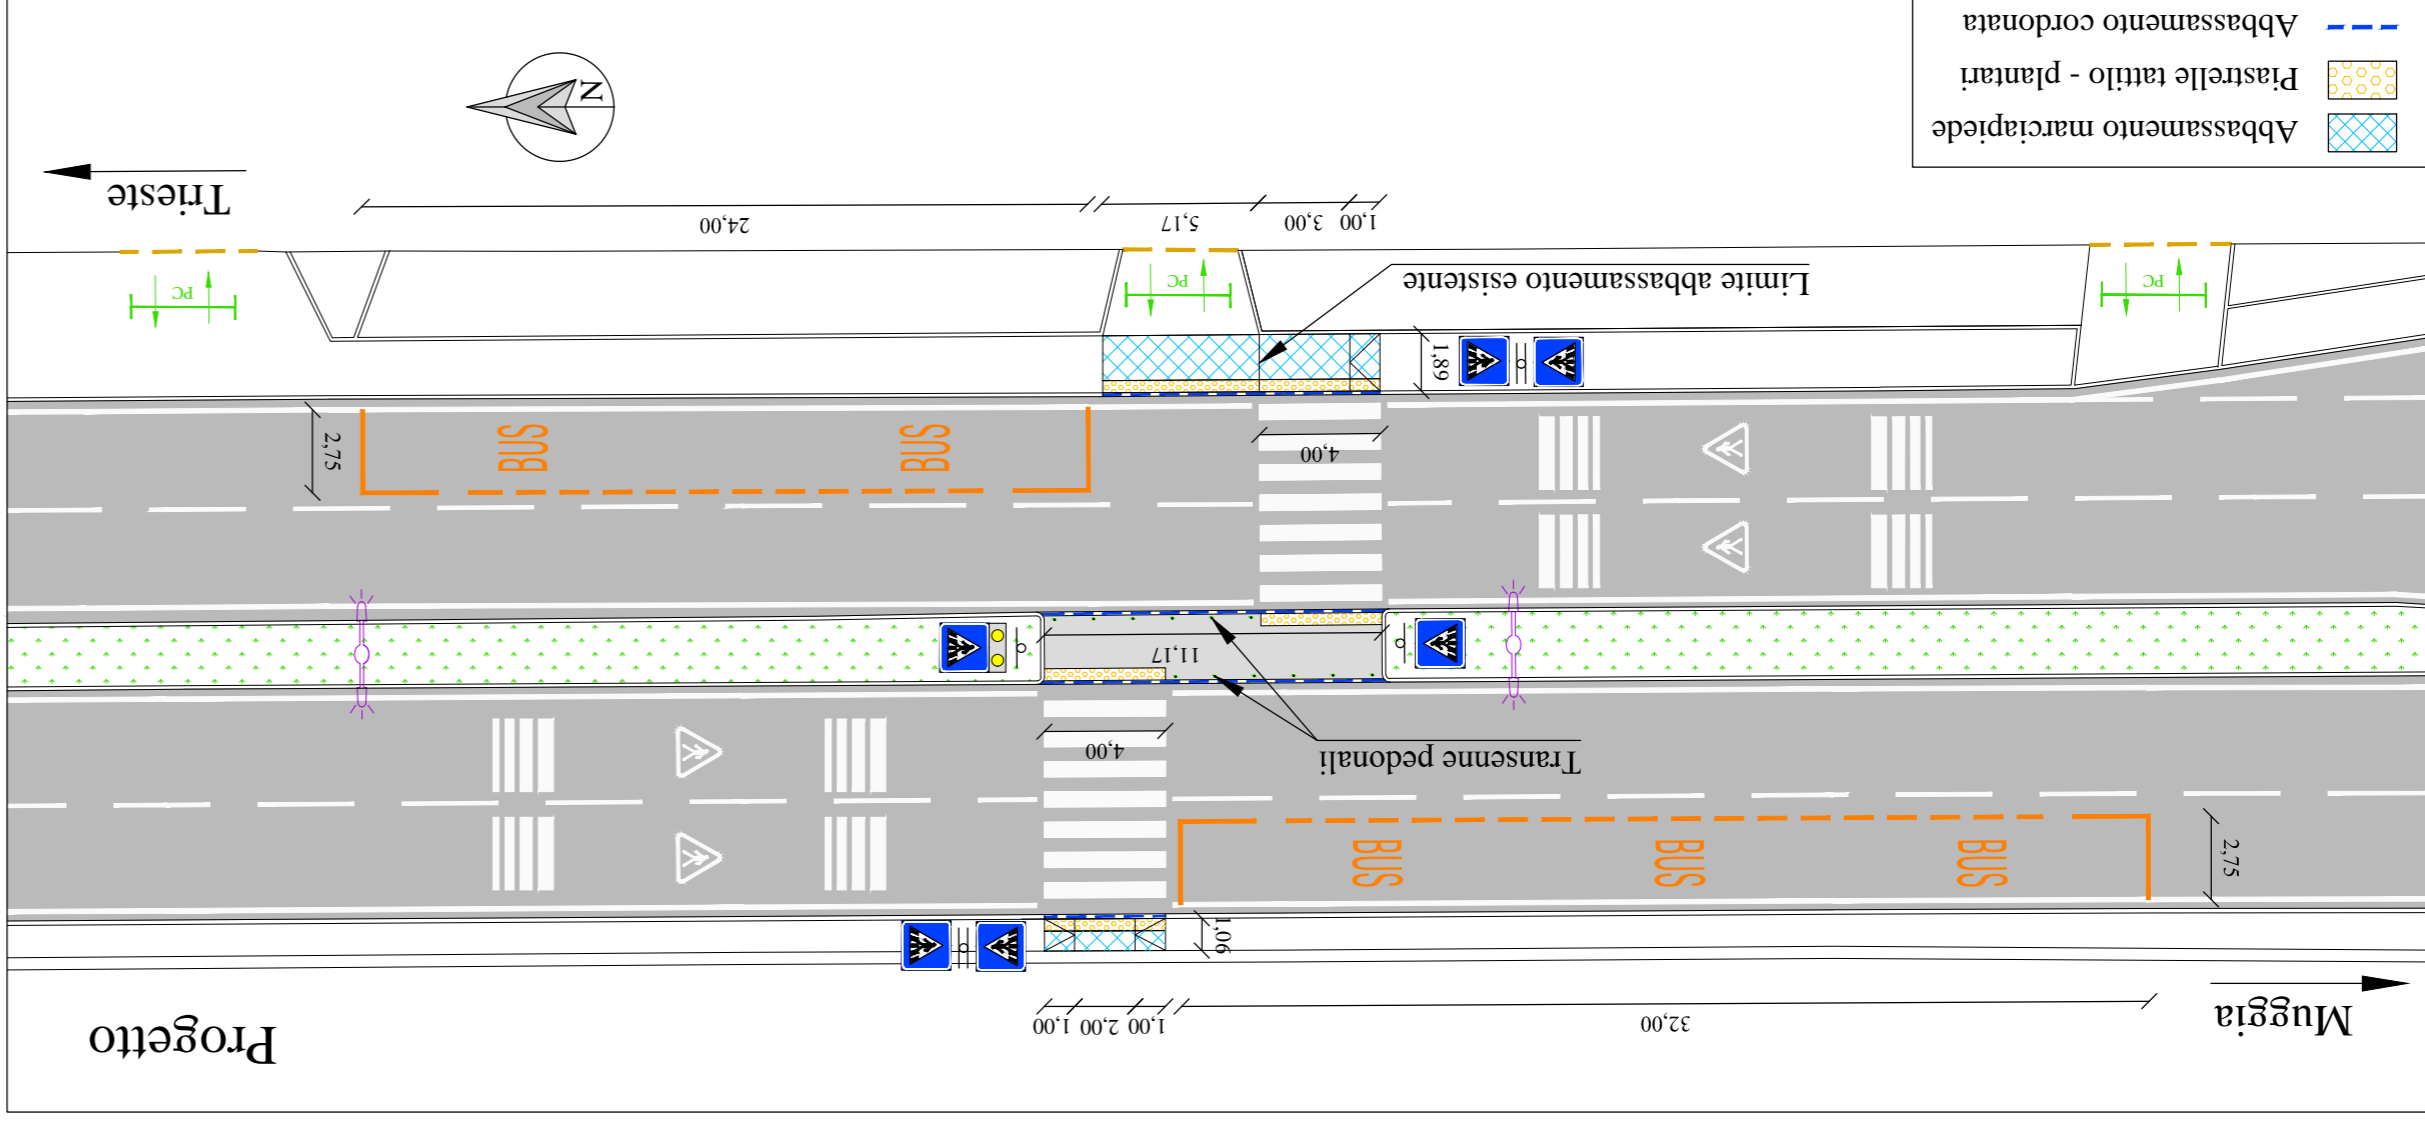

Progetto

- Abbassamento cordonata
- ▨ Piastrelle tattilo - piantari
- ▨ Abbassamento marciapiede

Elenco firmatari

ATTO SOTTOSCRITTO DIGITALMENTE AI SENSI DEL D.P.R. 445/2000 E DEL D.LGS. 82/2005 E SUCCESSIVE MODIFICHE E INTEGRAZIONI

Questo documento è stato firmato da:

NOME: CORTESE ENRICO

CODICE FISCALE: CRTNRC58S30L424X

DATA FIRMA: 21/11/2017 11:43:53

IMPRONTA: 2E30446AC8C71655D9C398E618AC052A476C333A2CFCD39023F93226BB78642F
476C333A2CFCD39023F93226BB78642FC445C0DBC85586C0ED0D5822FBD91EAA
C445C0DBC85586C0ED0D5822FBD91EAAAC83524216886B535352F891309B0F84
AC83524216886B535352F891309B0F840436F1E486CBBA424871B7FC06AEEA66

NOME: TERRANOVA SANTI

CODICE FISCALE: TRRSNT56A17C351S

DATA FIRMA: 07/12/2017 17:13:22

IMPRONTA: 9E2659830A597B0E976B91219950B74103E321C29A501820204B30BFB0A91E3
103E321C29A501820204B30BFB0A91E37F9F31BAFD7264EEF7660124BAAEA7B4
7F9F31BAFD7264EEF7660124BAAEA7B492DD02ACF4457A06D3E81DDD0B93DFCF
92DD02ACF4457A06D3E81DDD0B93DFCFA693CC130A93046BC4E79D13B7FAE813

NOME: DIPIAZZA ROBERTO

CODICE FISCALE: DPZRRT53B01A103I

DATA FIRMA: 11/12/2017 07:58:14

IMPRONTA: 4B1BBB7B3DD9A9CCD8B1DB794032D31EA7151A8E48531F1DC5D995135BE44291
A7151A8E48531F1DC5D995135BE4429177B751230C6B4C904C3E2F8960B3CD24
77B751230C6B4C904C3E2F8960B3CD248C8E00CA0A73755417C5D18BC69CF494
8C8E00CA0A73755417C5D18BC69CF494BDCC813537EAFDBC283B6B94DC1EA19D