

TAVOLA	P.3	SCALA	1:250	DATA	settembre 2017
Planimetria di Progetto Intervento 3					
Attraversamento Pedonale fronte Civico 126					

DIRETTORE DEL SERVIZIO E RESPONSABILE UNICO DEL PROCEDIMENTO		ing. Enrico Cortese	
PROGETTISTI OPERE STRADALI		ing. Silvia Fonzari	
REDAZIONE		geom. Edgardo Reggente	
COORDINATORE PER LA SICUREZZA IN FASE DI PROGETTAZIONE		geom. Edgardo Reggente	
CONSULENTI		ing. Nicola Falconetti	
rapporto di stage:		dott. Giovanni Giunta	



Comune di Trieste


Area Lavori pubblici, Finanza di progetto e Partenariati

Servizio Spazi aperti, Verde pubblico e Strade

Rifacimento aiuola centrale via Flavia

PROGETTO DEFINITIVO ESECUTIVO

Codice Opera 17013

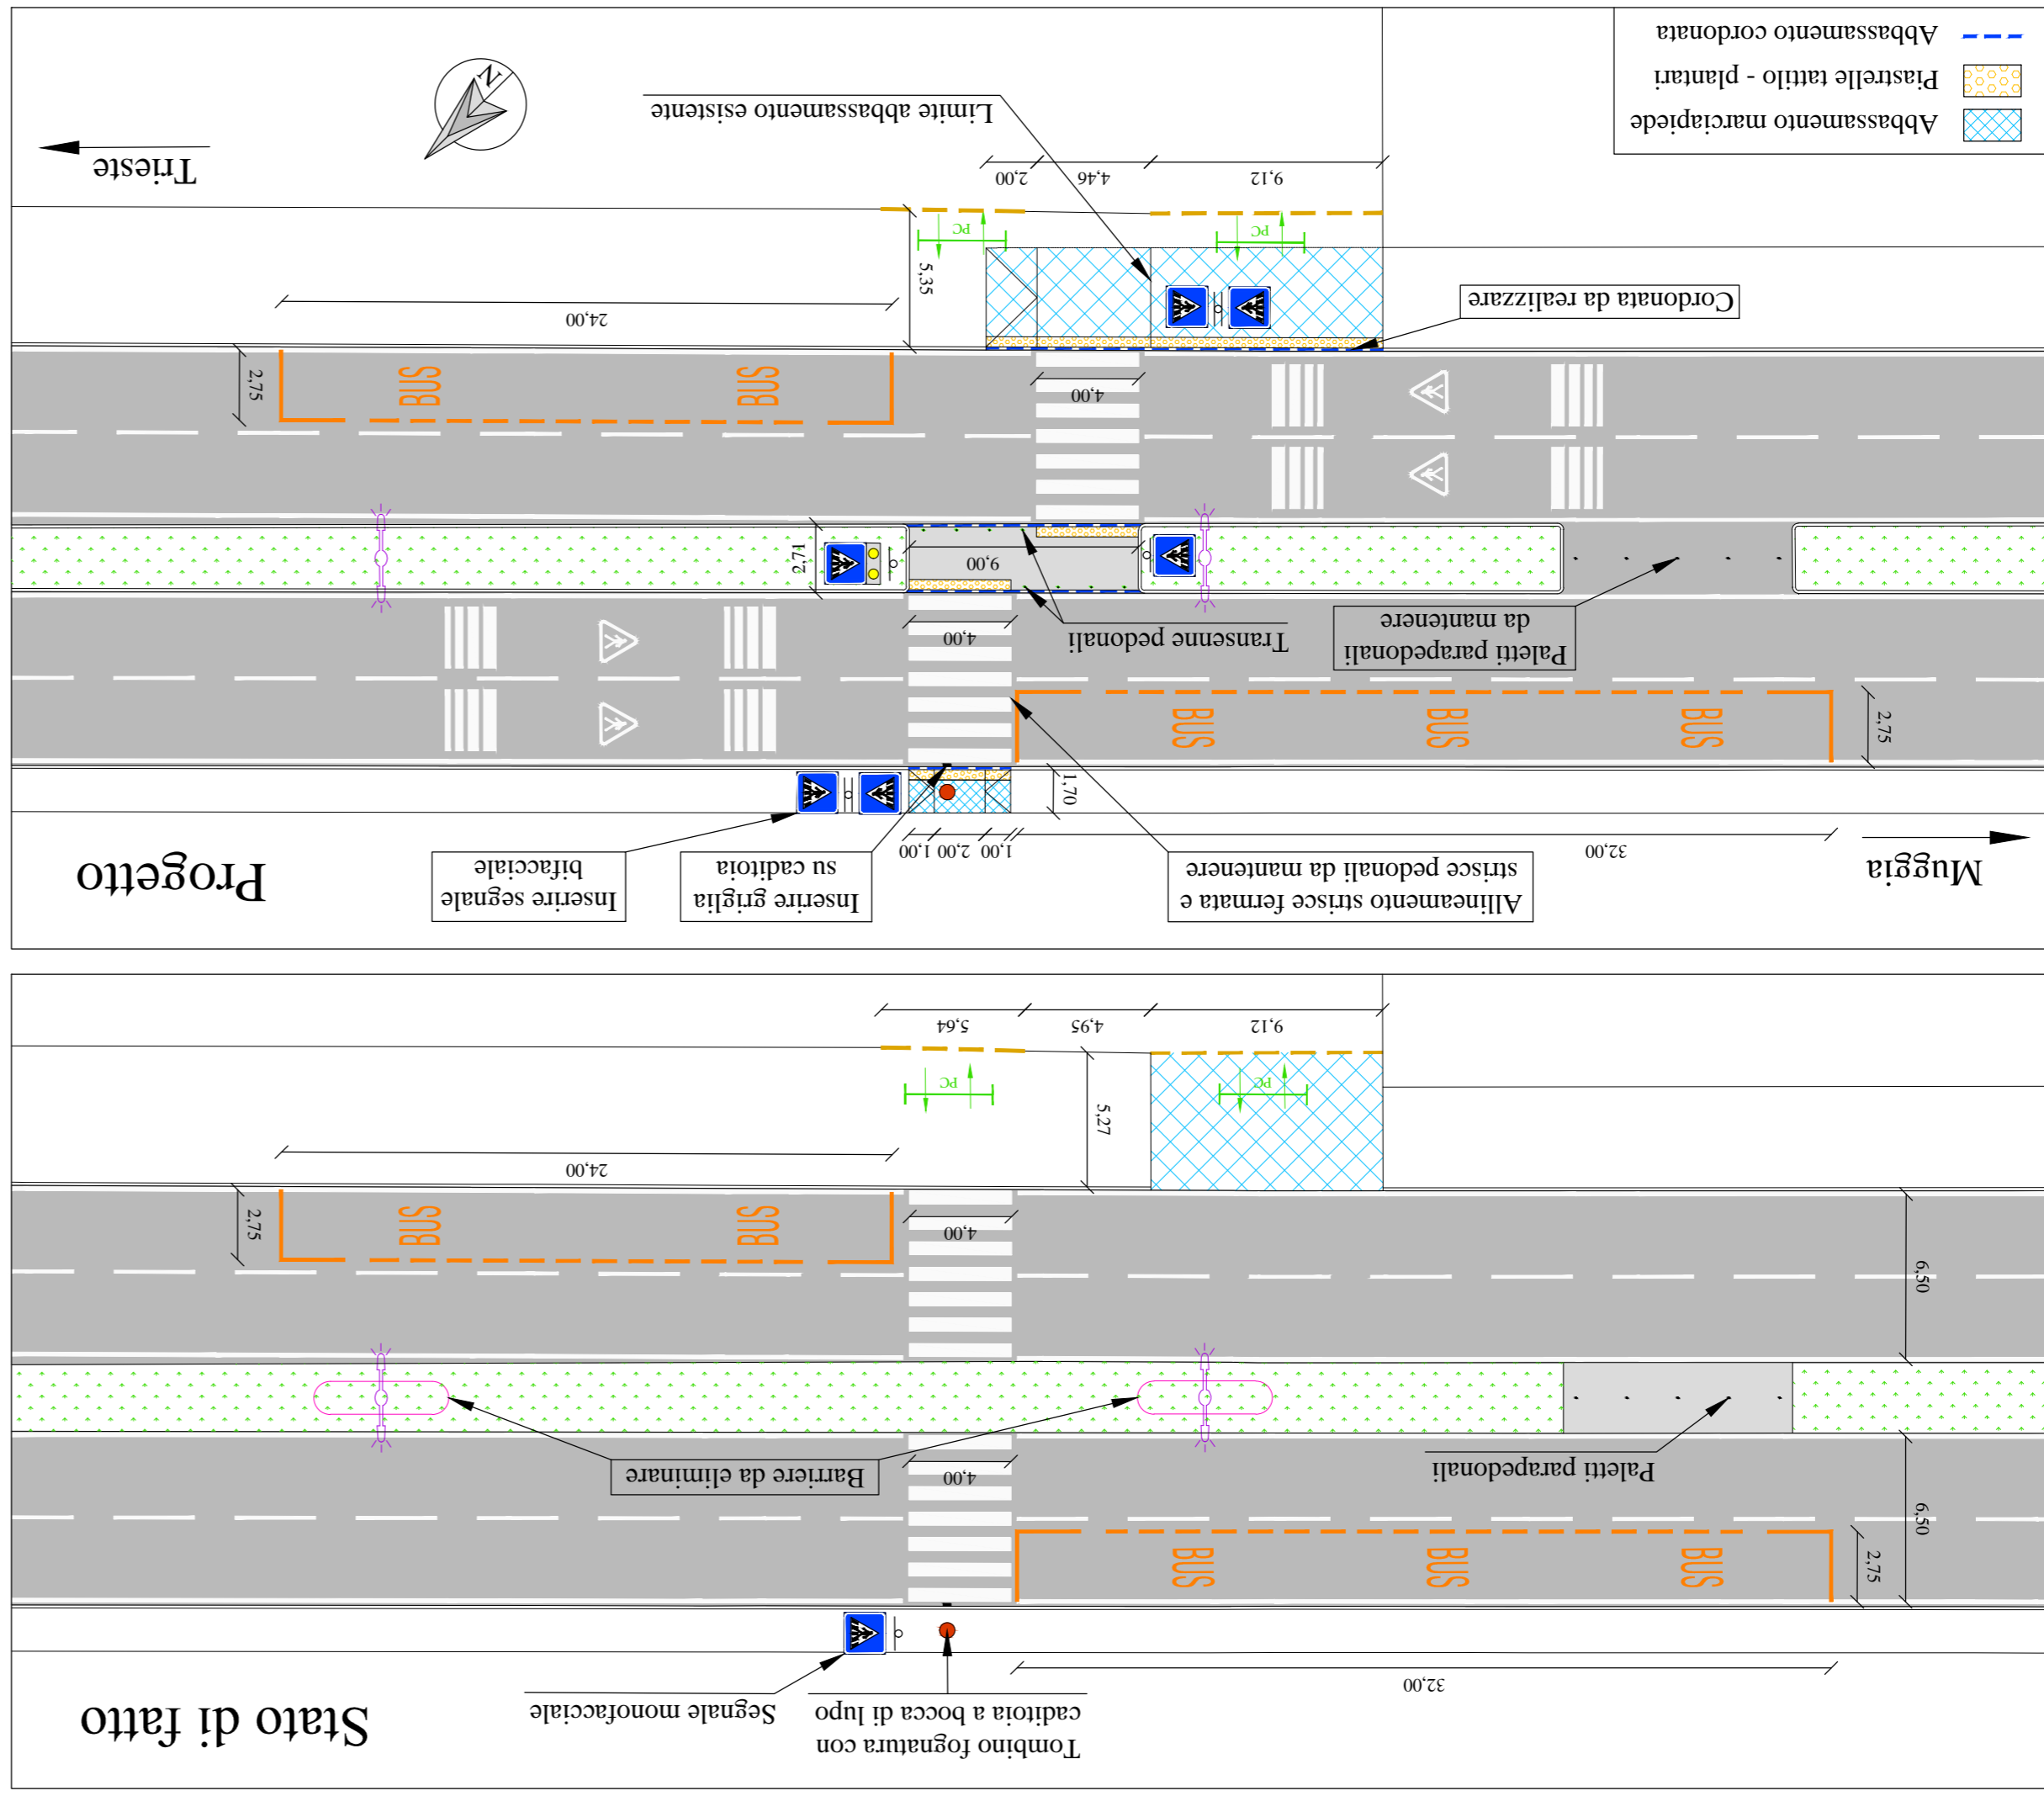

Elenco firmatari

ATTO SOTTOSCRITTO DIGITALMENTE AI SENSI DEL D.P.R. 445/2000 E DEL D.LGS. 82/2005 E SUCCESSIVE MODIFICHE E INTEGRAZIONI

Questo documento è stato firmato da:

NOME: CORTESE ENRICO

CODICE FISCALE: CRTNRC58S30L424X

DATA FIRMA: 21/11/2017 11:43:57

IMPRONTA: 45084745480A1C1359B02116355D08F1EB0E96D417742EF6D0229A6254C3282F
EB0E96D417742EF6D0229A6254C3282FCDA0E234DC48052F2DAC82B0C4A15E72
CDA0E234DC48052F2DAC82B0C4A15E72C20962C7F846D9751F24ACACE415015D
C20962C7F846D9751F24ACACE415015D1F1AD09BE6CB2DEAB73D620D6265C6A1

NOME: TERRANOVA SANTI

CODICE FISCALE: TRRSNT56A17C351S

DATA FIRMA: 07/12/2017 17:13:27

IMPRONTA: C0F845C129603ED93580CD598E24057C97E6B6A0D44F14302C8DA37D38383935
97E6B6A0D44F14302C8DA37D38383935168E32DD6A6F749713C0D2970C18B789
168E32DD6A6F749713C0D2970C18B789759910B41F79359BA82BFD8BA4FE4251
759910B41F79359BA82BFD8BA4FE425133B5F2DDB39DB0E63AF830CCD01A068A

NOME: DIPIAZZA ROBERTO

CODICE FISCALE: DPZRRT53B01A103I

DATA FIRMA: 11/12/2017 07:58:18

IMPRONTA: 803BDD3C6C2EB0459E7682D9CD3A5DDCD56B88BE820A2934B5D412F6FD6ECDB2
D56B88BE820A2934B5D412F6FD6ECDB257C2071CDF755E3577DC8219FC8BA354
57C2071CDF755E3577DC8219FC8BA354FFF4AF00EC6954D60CA3A7C081276994
FFF4AF00EC6954D60CA3A7C08127699405A0D72CDB22FFA680D046FF156670B