
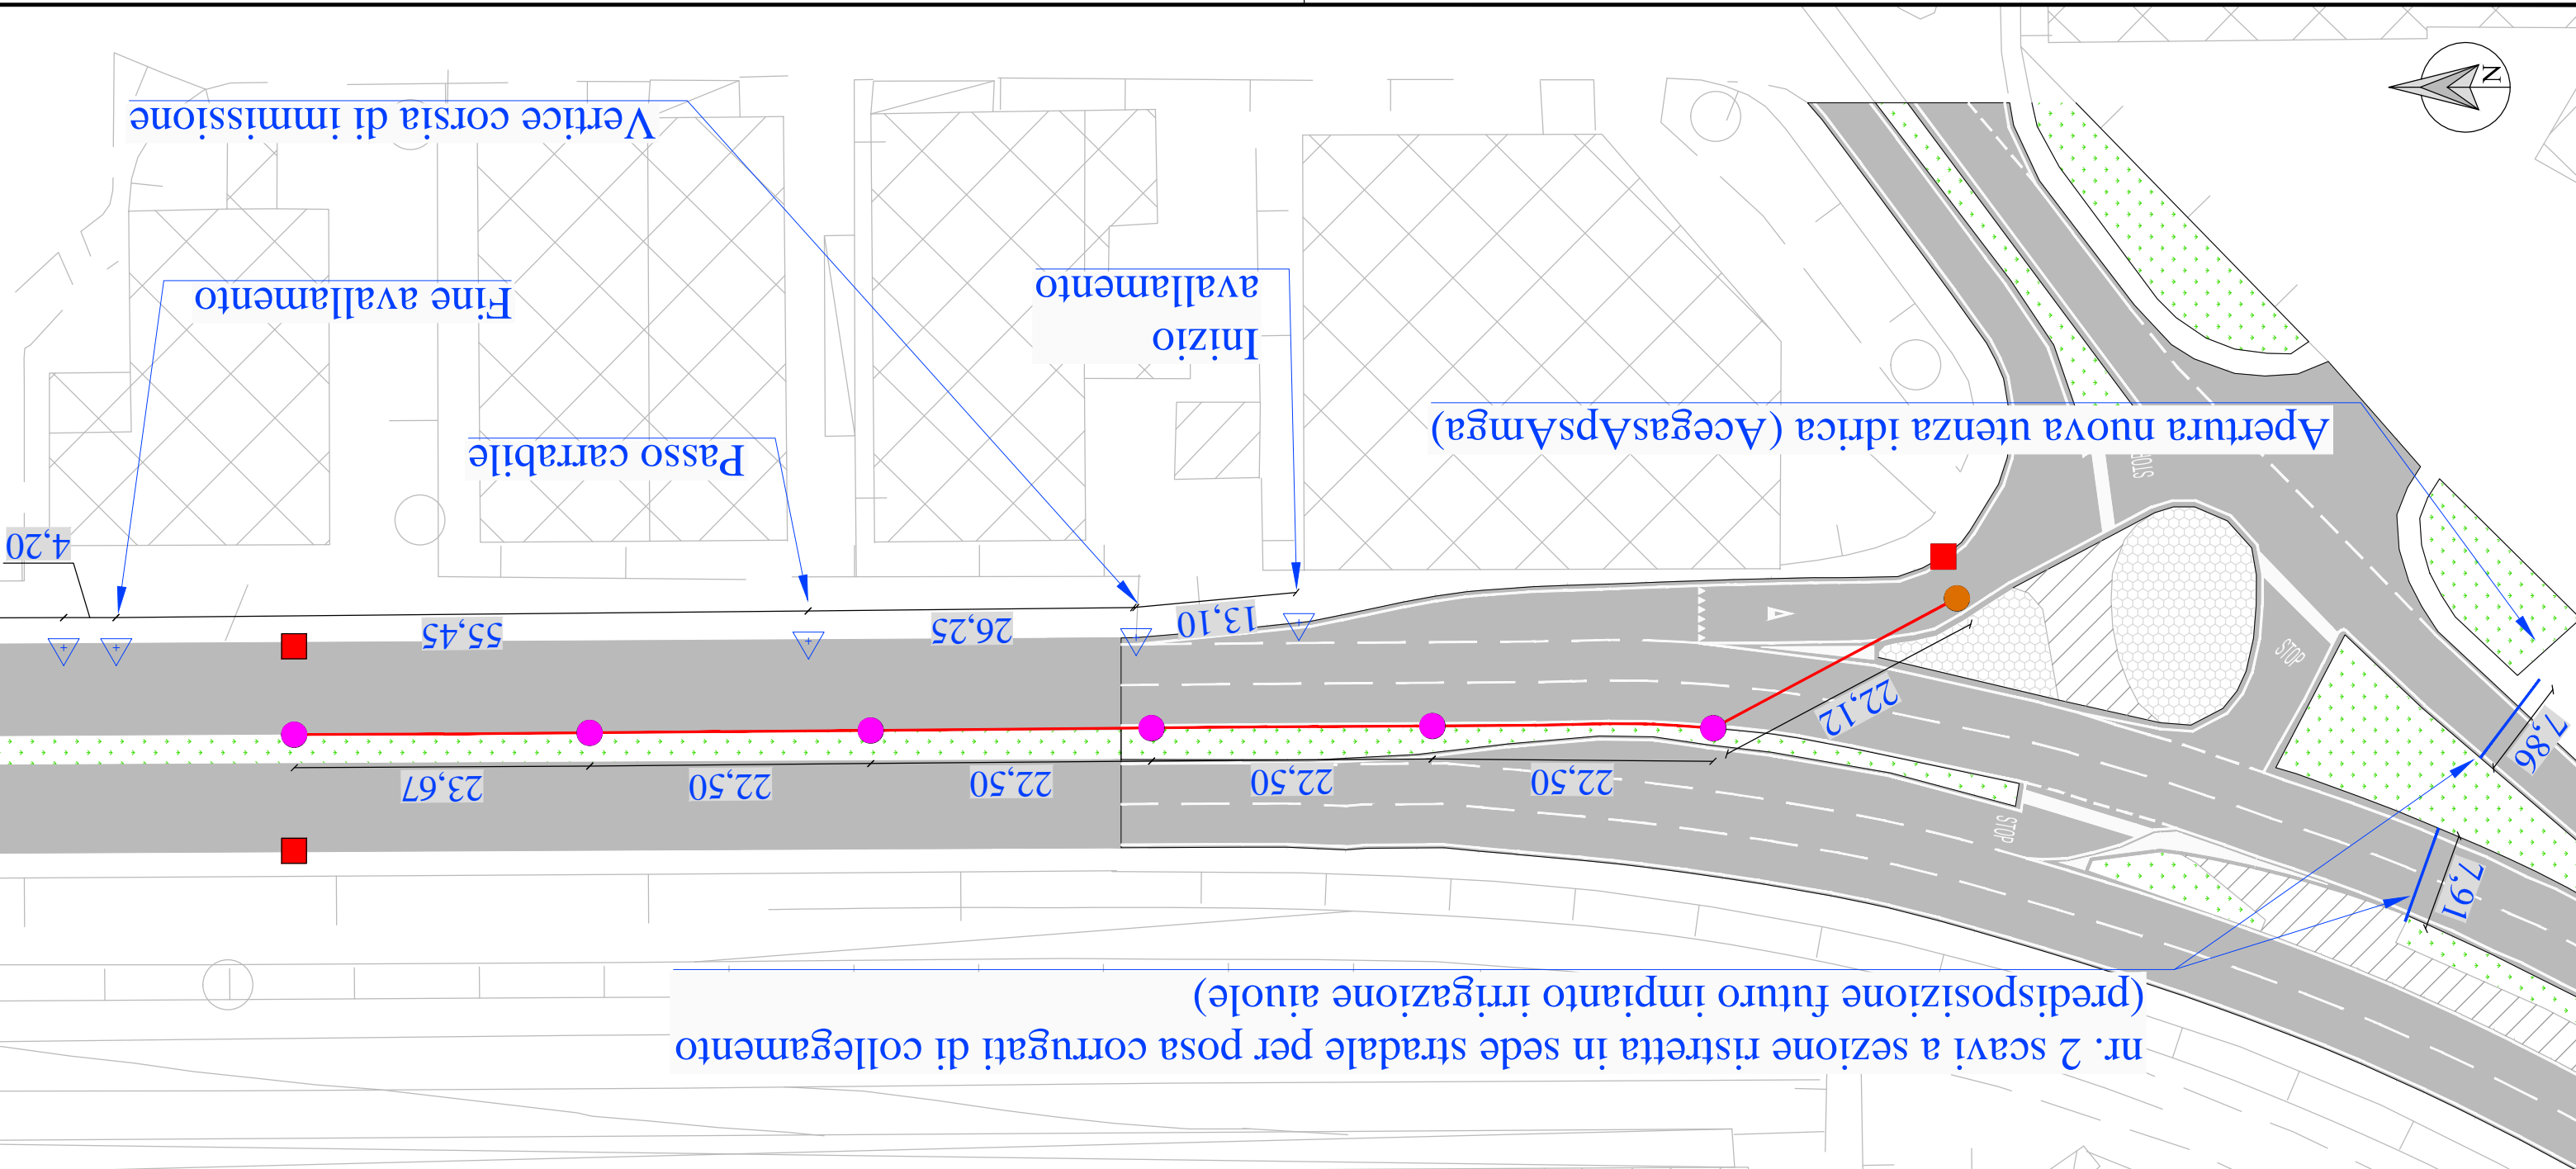


Inquadramento  
(scala 1 : 5.000)

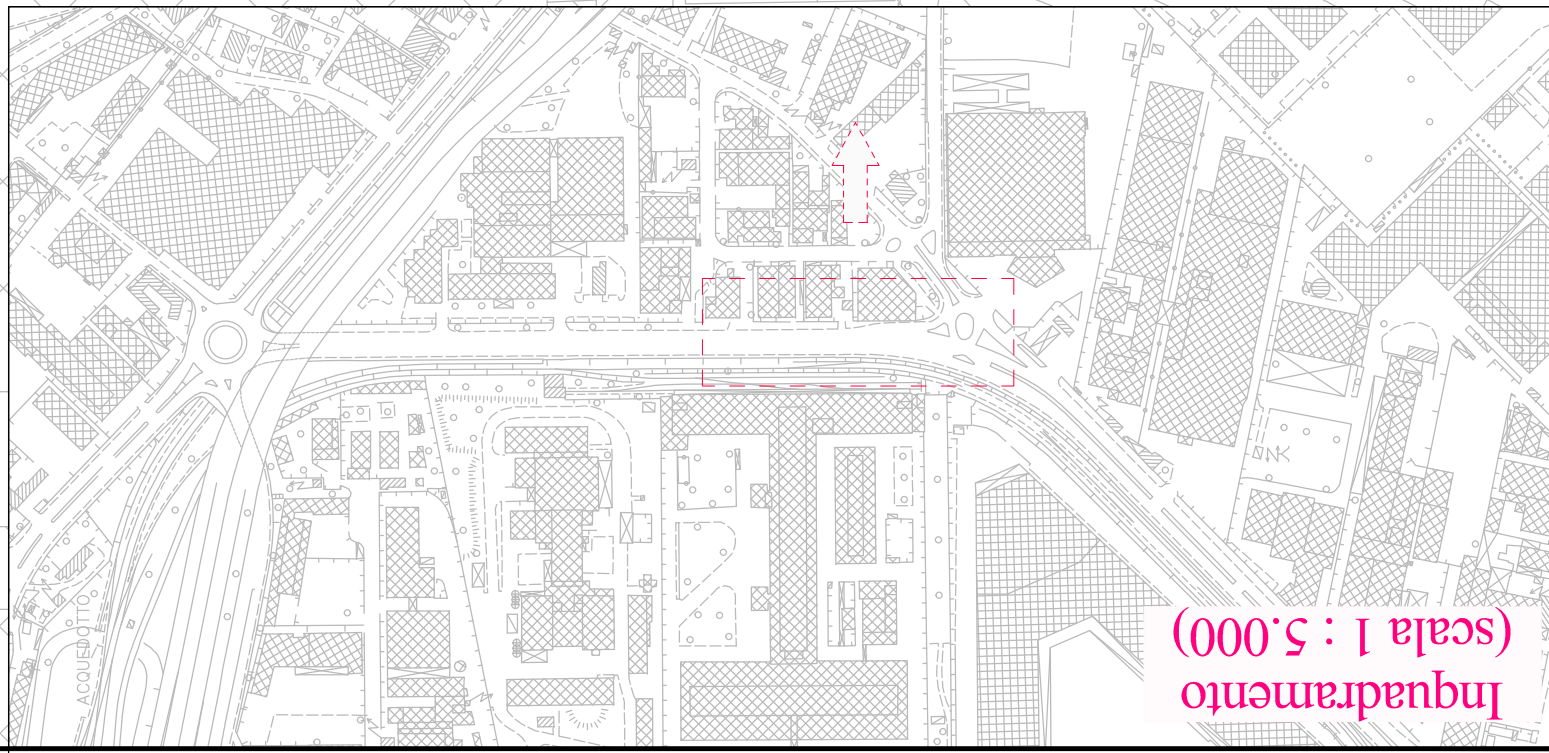

**LEGENDA :**

	Nuova condotta fognaria
	Predisposizione impianto irrigazione
	Punto di riferimento
	Nuova caditoia
	Nuovo pozzetto ispezione
	Caditoia esistente

Area Lavori pubblici, Finanza di progetto e Partenariati  
Servizio Spazi aperti, Verde pubblico e Strade

Comune di Trieste



### Rifacimento aiuola centrale via Flavia PROGETTO DEFINITIVO ESECUTIVO

Codice Opera 17013

DIRETTORE DEL SERVIZIO E RESPONSABILE UNICO DEL PROCEDIMENTO

ing. Enrico Cortese

PROGETTISTI OPERE STRADALI

ing. Silvia Fonzari

geom. Edgardo Reggente

REDAZIONE

geom. Edgardo Reggente

COORDINATORE PER LA SICUREZZA IN FASE DI PROGETTAZIONE

geom. Edgardo Reggente

CONSULENTI

in materia di viabilità e strade: ing. Nicola Falconetti

rapporto di stage: dott. Giovanni Giunta

### Planimetria di Progetto Intervento 5

Impianto di raccolta acque e predisposizione irrigazione

TAVOLA  
P.5

SCALA  
1:500

DATA  
settembre 2017

Trieste

# Elenco firmatari

ATTO SOTTOSCRITTO DIGITALMENTE AI SENSI DEL D.P.R. 445/2000 E DEL D.LGS. 82/2005 E SUCCESSIVE MODIFICHE E INTEGRAZIONI

Questo documento è stato firmato da:

NOME: CORTESE ENRICO

CODICE FISCALE: CRTNRC58S30L424X

DATA FIRMA: 21/11/2017 11:44:05

IMPRONTA: 013657EA589B16A80904900AFB30EEA8F35DD8D876FD12A61F048A3A6DF3485A  
F35DD8D876FD12A61F048A3A6DF3485AD820D3B0C3454C28D650773C428DE774  
D820D3B0C3454C28D650773C428DE774B74346A66A296D2C4B452AD1A0A8BACF  
B74346A66A296D2C4B452AD1A0A8BACF8EB7DD1BBC76F16AEA143D75483CC531

NOME: TERRANOVA SANTI

CODICE FISCALE: TRRSNT56A17C351S

DATA FIRMA: 07/12/2017 17:13:39

IMPRONTA: 11992C349B21742DE8AE9C2EC7557162FA556997AF95052A3BEE2F9936C717F5  
FA556997AF95052A3BEE2F9936C717F5B3ED685E1CA06CC4AF962072C1C181B2  
B3ED685E1CA06CC4AF962072C1C181B2E49AAFAC78DA06C9D2A073AA1C327248  
E49AAFAC78DA06C9D2A073AA1C3272488061AA523051CB63D04A1E351D481478

NOME: DIPIAZZA ROBERTO

CODICE FISCALE: DPZRRT53B01A103I

DATA FIRMA: 11/12/2017 07:58:26

IMPRONTA: 4613E98AB77F5005C0A45E1BE30C0B2DDCB0DB7DD58BC5B661A71E898840072C  
DCB0DB7DD58BC5B661A71E898840072C1F8DCC626BBA5288BF22C13E328B4C54  
1F8DCC626BBA5288BF22C13E328B4C5410F5ED72355CA4C62477AE682F0B4D2A  
10F5ED72355CA4C62477AE682F0B4D2A778E50DC707952BDAC4621D19269892B