


planimetria parcheggio coperto



scala 1:200

localizzazione dell'edificio

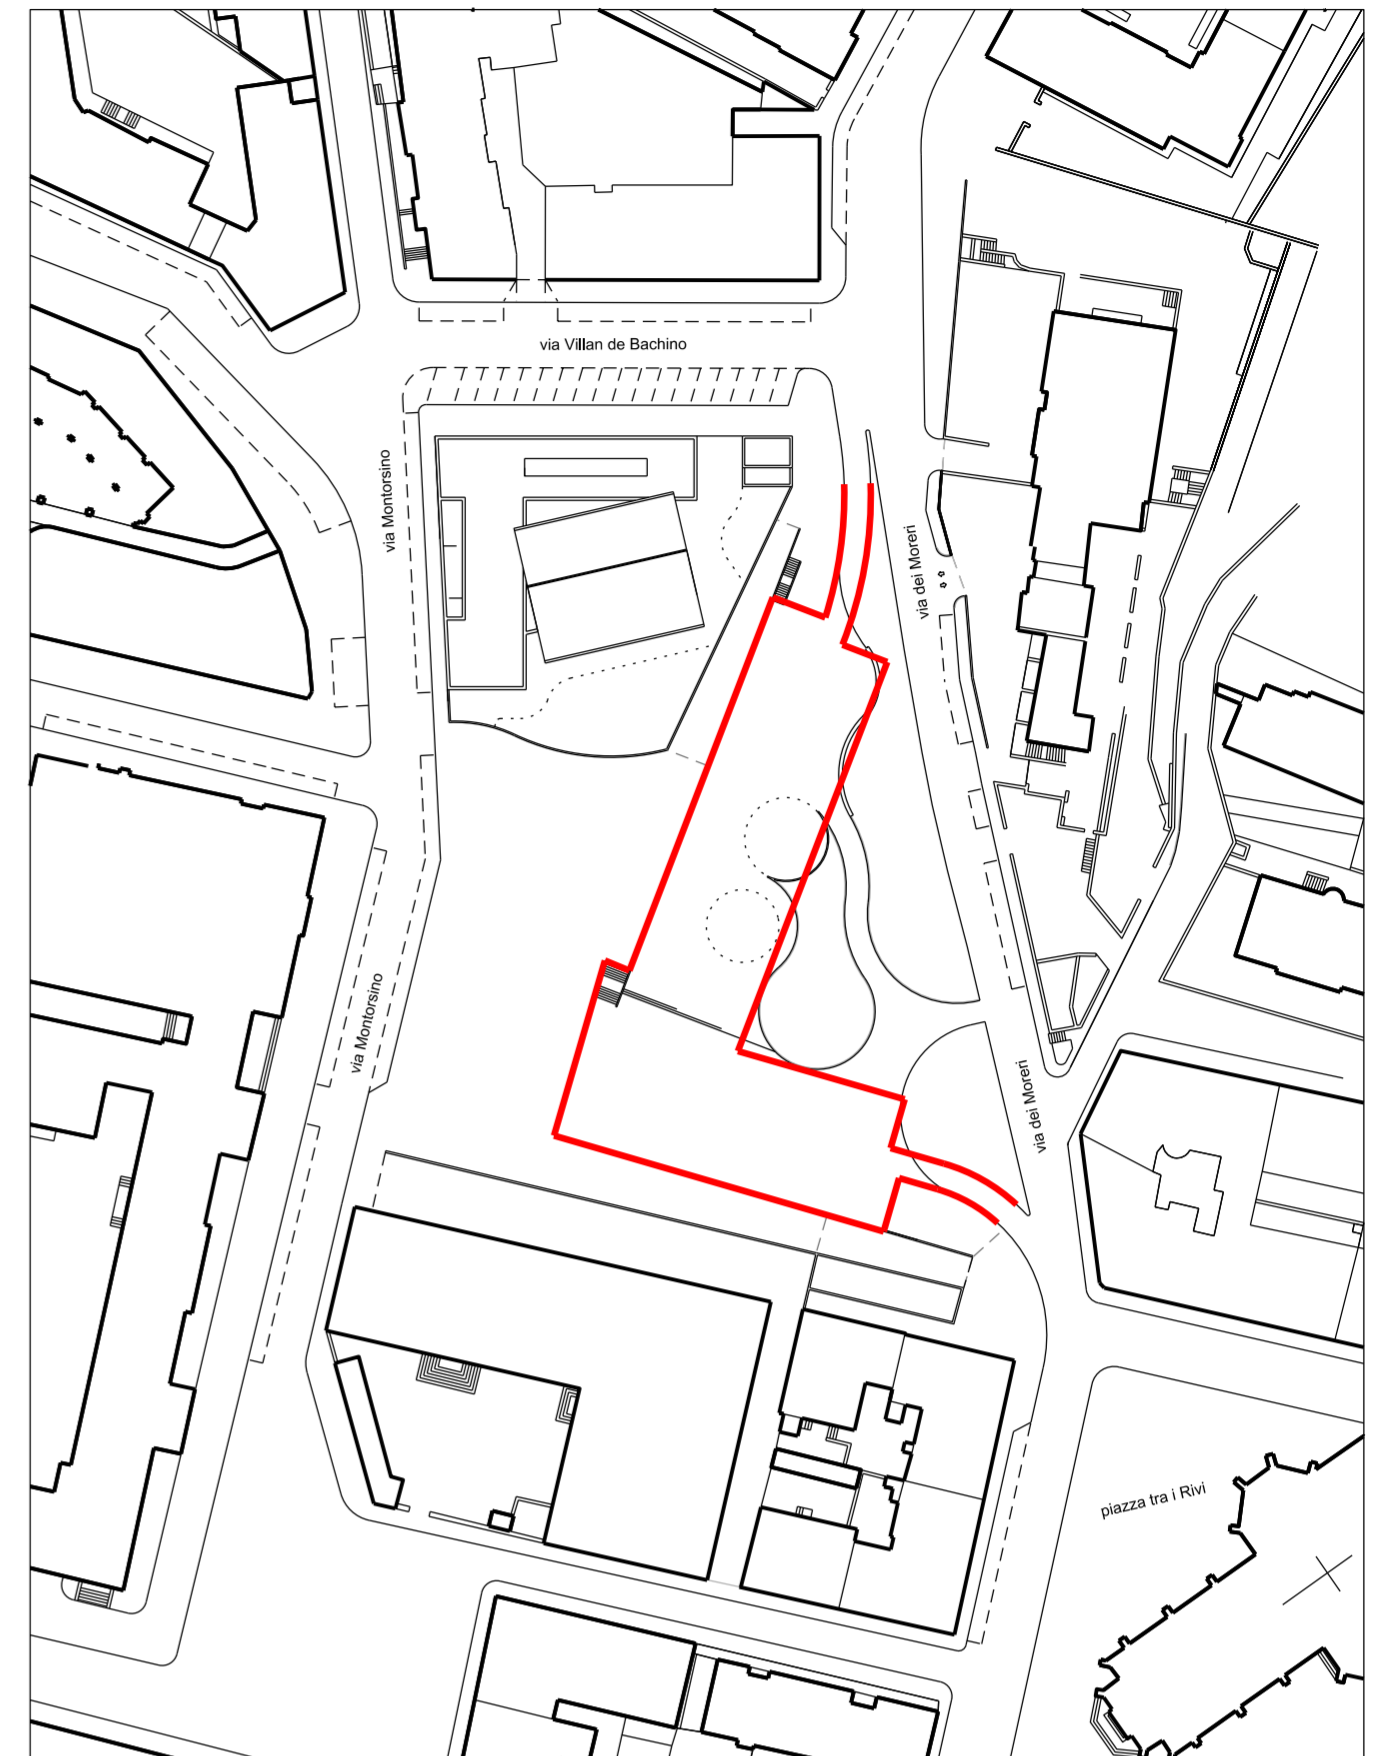

scala 1:1000




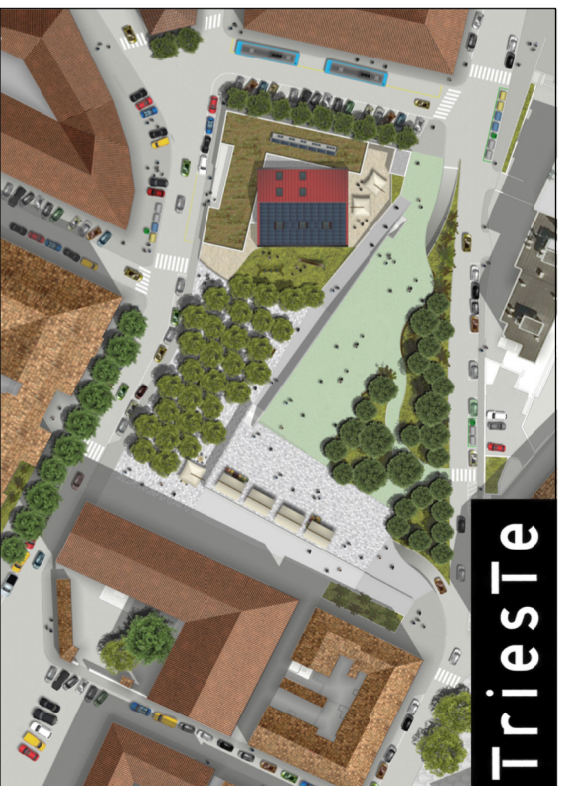
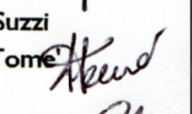
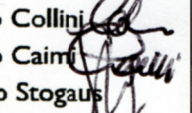
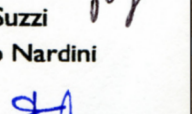
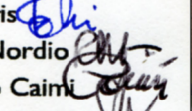
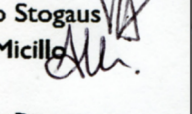
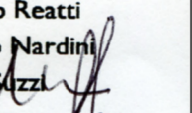
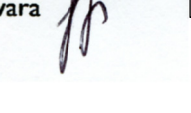

comune di trieste  
area lavori pubblici  
servizio edilizia scolastica e sportiva, project financing, coord. pto e amm. Ilpp

riqualificazione caserma polstrada di roiano  
codice opera 03231

progetto preliminare generale

elaborato P2 parcheggio coperto seminterrato - planimetria e profili di progetto

luglio 2015 scala 1:200

spazi aperti e parcheggio progetto architettonico	arch. Laura Visintini arch. Massimo Mosca arch. Moreno Suzzi dott. Alfonso Tomassini		
progetto alberature e aree verdi	geom. Edoardo Collina		
progetto viabilità	per. ind. Marco Cairati		
progetto impianti	per. ind. Franco Stogaus		
stesura grafica	arch. Moreno Suzzi		
computi	geom. Maurizio Nardini		
asilo nido	ing. Diego Fabris		
progetto architettonico	geom. Renzo Nordio		
progetto edile	per. ind. Marco Cairati		
progetto impianti	per. ind. Franco Stogaus		
stesura grafica	geom. Angelo Micillo		
rilievi	geom. Ermanno Reatti geom. Maurizio Nardini arch. Moreno Suzzi ing. Giovanni Svava		
r.u.p.			

Trieste