




SEZIONE TIPO RAMPA ACCESSO NORD

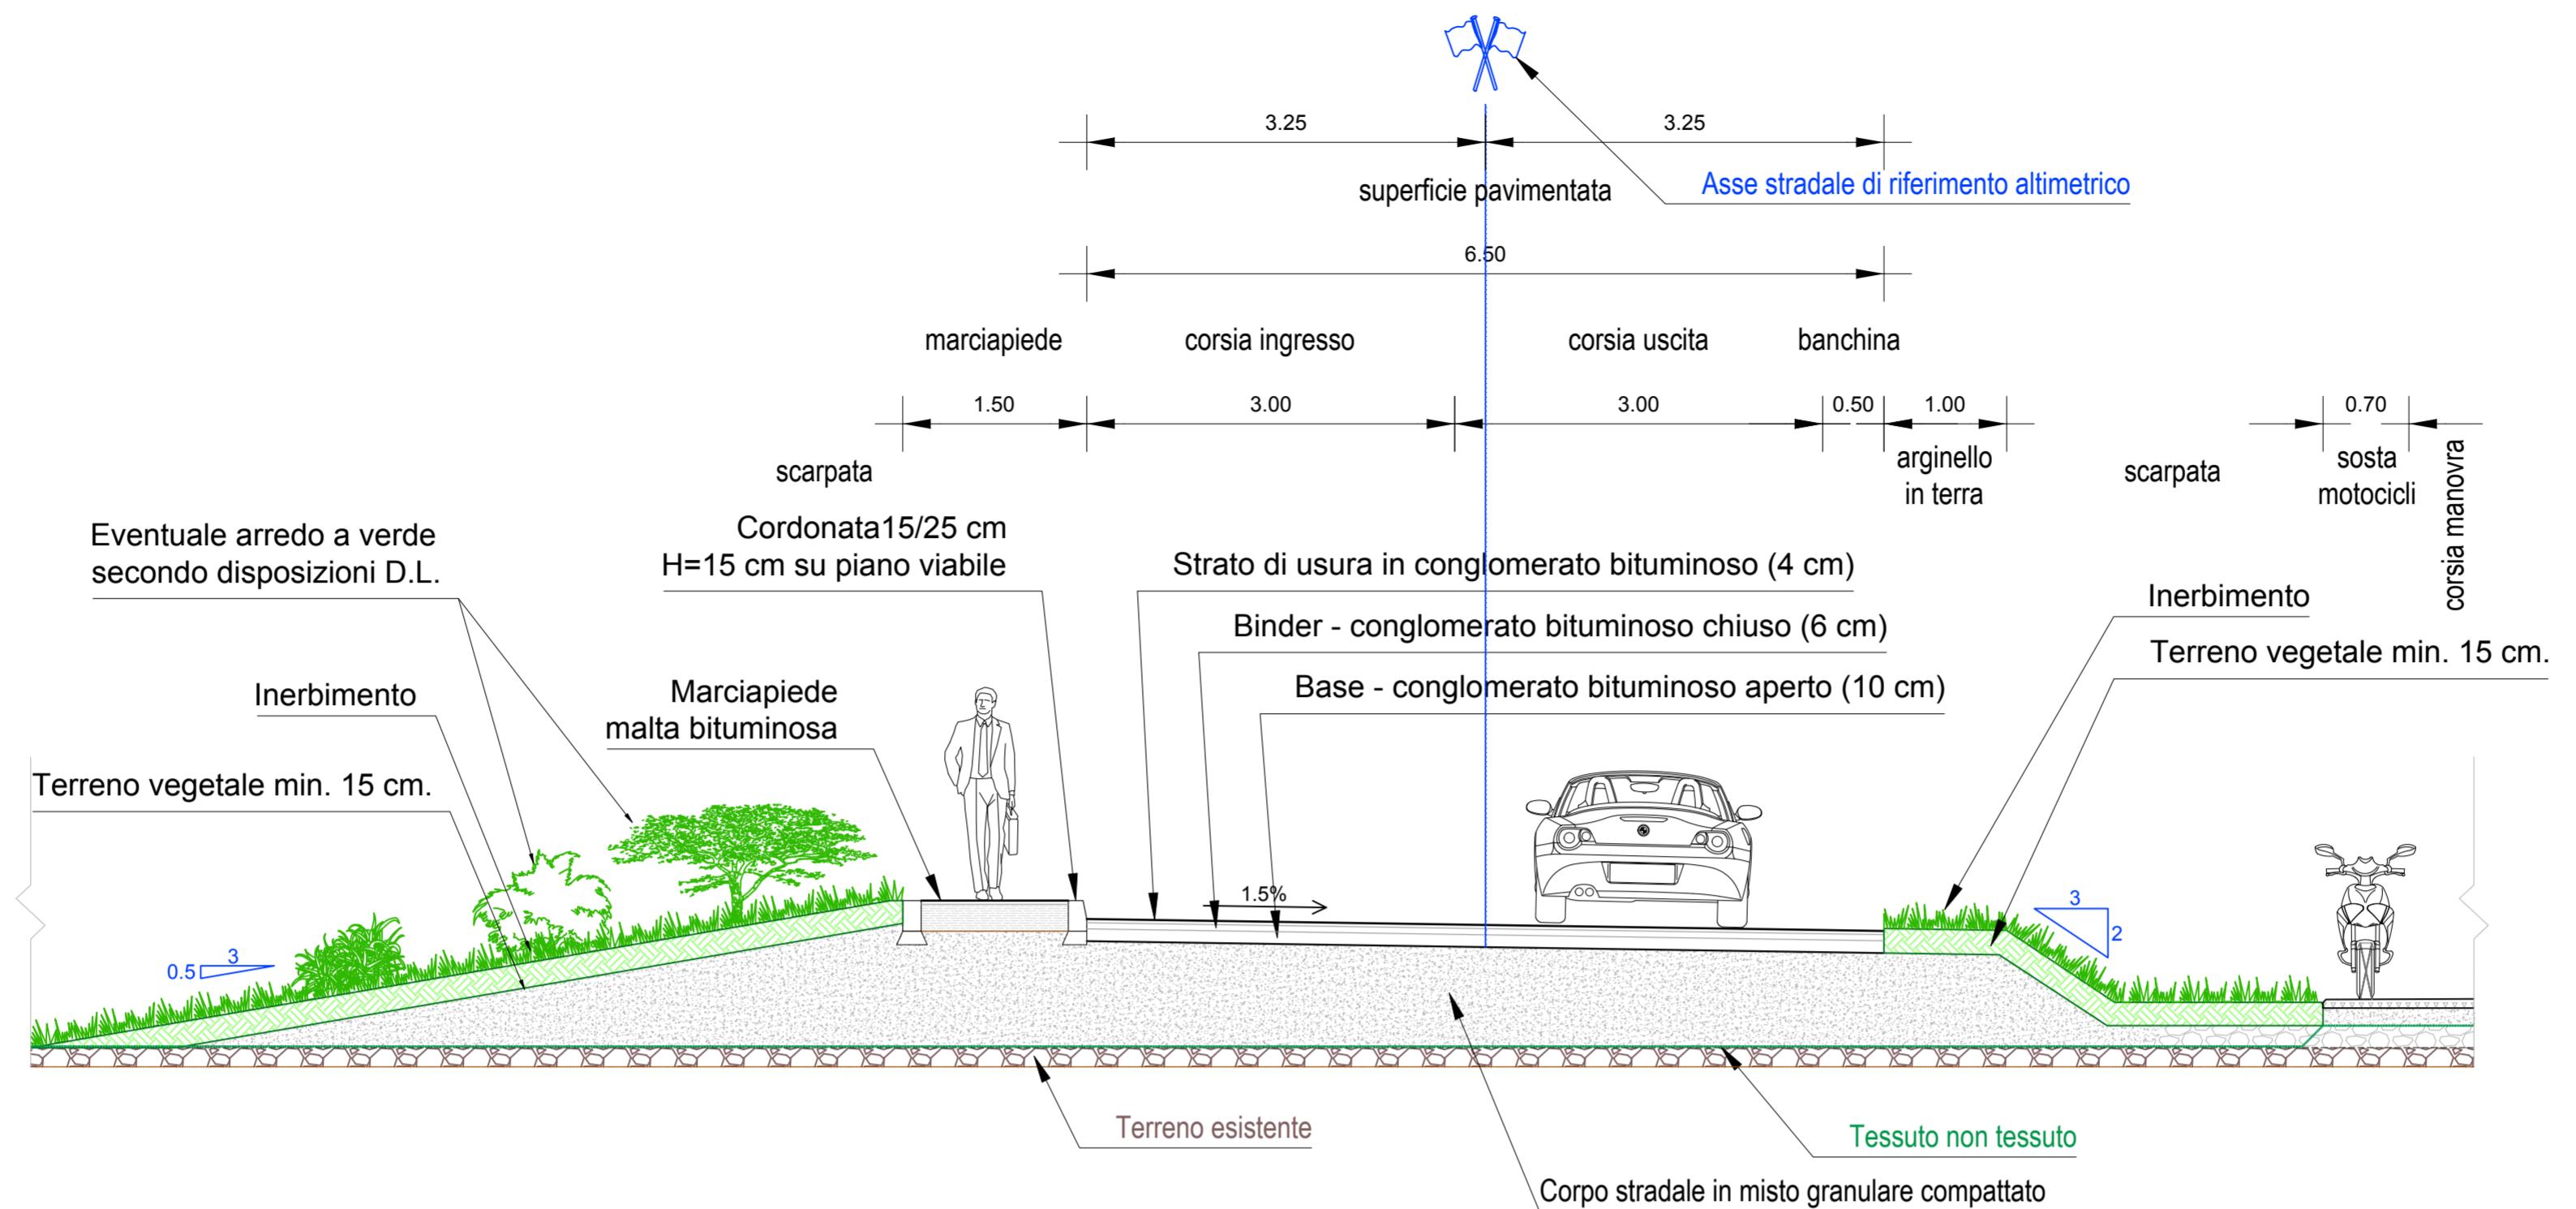

SEZIONE TIPO PARCHEGGIO

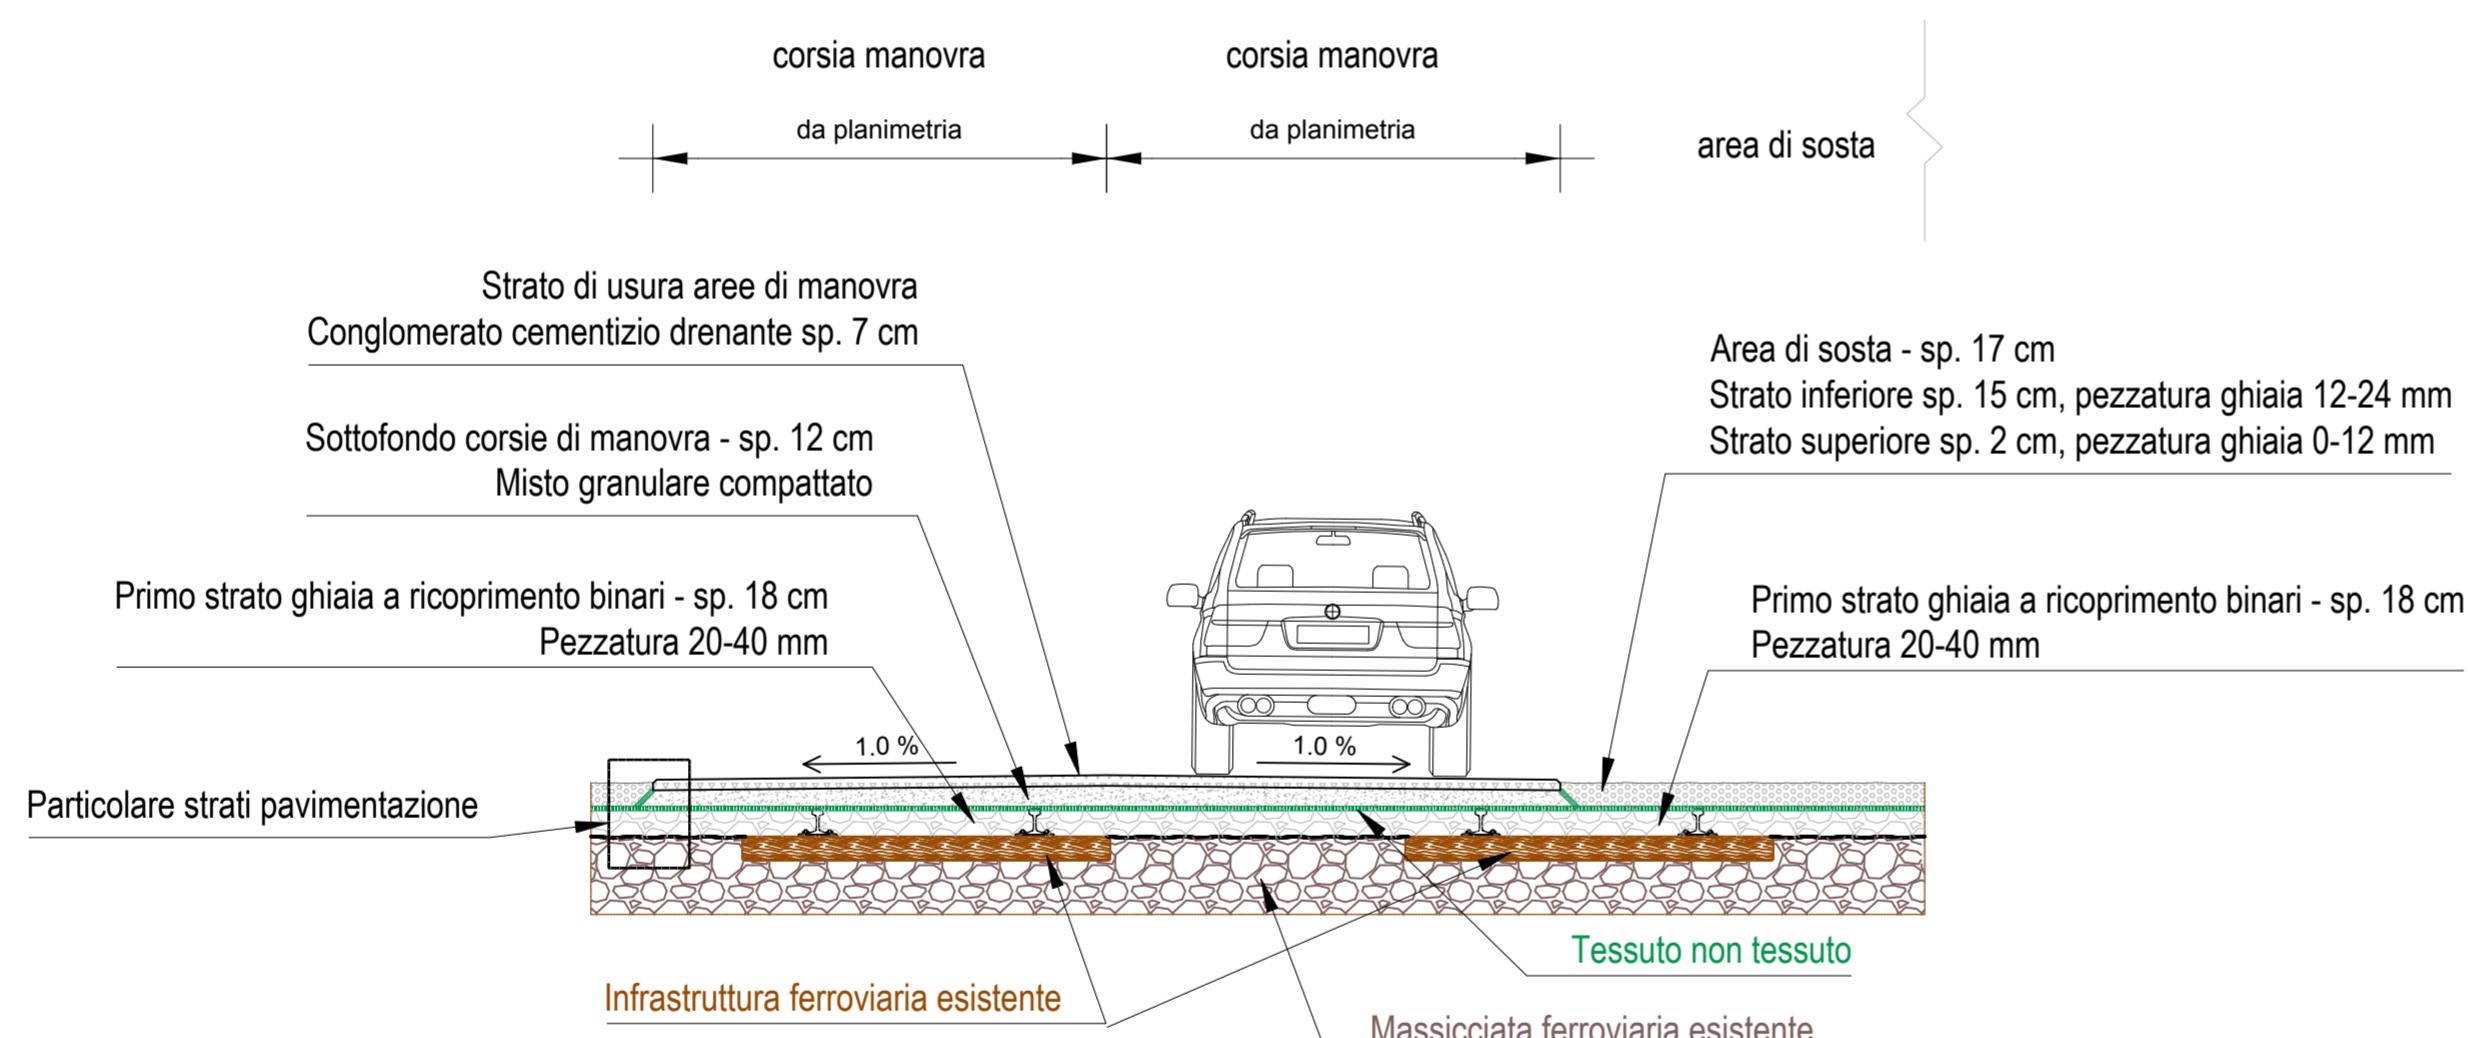

PARTICOLARE STRATI PAVIMENTAZIONE

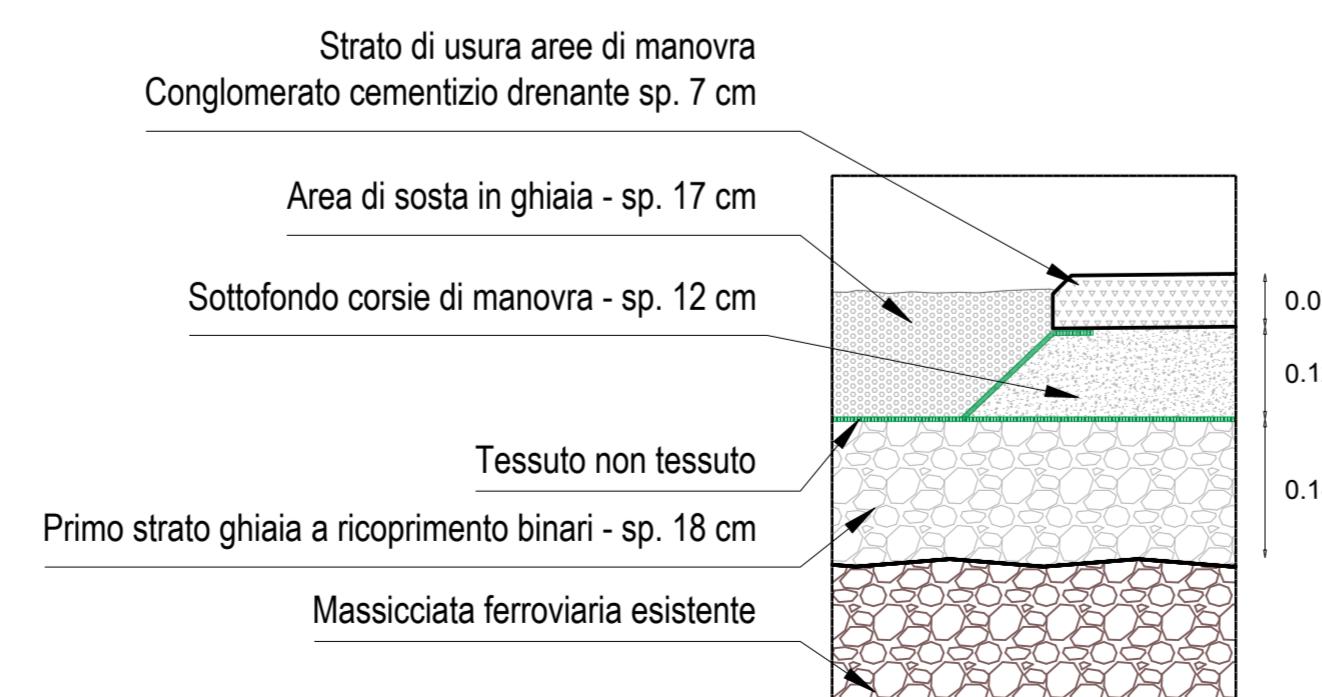

Comune di Trieste

Area Città Territorio e Ambiente

Servizio Pianificazione Territoriale, Valorizzazione Porto Vecchio, Mobilità e Traffico

Realizzazione di un parcheggio sul terrapieno di Barcola

cod. opera 17181

PROGETTO ESECUTIVO

DIRETTORE DEL SERVIZIO E RESPONSABILE DEL PROCEDIMENTO

ing. Giulio Bernetti

PROGETTISTI OPERE STRADALI

ing. Giulio Bernetti

ing. Silvia Fonzari

COORDINATORE PER LA SICUREZZA IN FASE DI PROGETTAZIONE E REDAZIONE COMPUTI METRICI

geom. Edgardo Reggente

CONSULENTI

in materia di viabilità e strade: ing. Nicola Falconetti

Sezioni tipo

ELABORATO
P4

SCALA
varie

DATA
febbraio 2018

Elenco firmatari

ATTO SOTTOSCRITTO DIGITALMENTE AI SENSI DEL D.P.R. 445/2000 E DEL D.LGS. 82/2005 E SUCCESSIVE MODIFICHE E INTEGRAZIONI

Questo documento è stato firmato da:

NOME: BERNETTI GIULIO

CODICE FISCALE: BRNGLI72L21L424H

DATA FIRMA: 19/02/2018 17:27:01

IMPRONTA: 79F817505B6B95BABAF1FEBE73E77B9394E0E761EE3AB982CE8D0C9EDEDBCB8A
94E0E761EE3AB982CE8D0C9EDEDBCB8AC22E1EEDADCDC41026FD6A8A9B379B6D
C22E1EEDADCDC41026FD6A8A9B379B6D93375BB1D2814B82CA4C98821F204B9B
93375BB1D2814B82CA4C98821F204B9BDC7136A41B6D0B792F35000A999BE645

NOME: TERRANOVA SANTI

CODICE FISCALE: TRRSNT56A17C351S

DATA FIRMA: 22/02/2018 17:20:06

IMPRONTA: 09F9FF4E595DD8DD977927F9228C8B136015FA6B6899428125EA216D9B8A739C
6015FA6B6899428125EA216D9B8A739C71B9E0322AB02403E8919BDA9BF7AB33
71B9E0322AB02403E8919BDA9BF7AB33213A227244486F4274F0E7302FDAE8F0
213A227244486F4274F0E7302FDAE8F09CD481A2C8DBE89E182558E8DC387912

NOME: DIPIAZZA ROBERTO

CODICE FISCALE: DPZRRRT53B01A103I

DATA FIRMA: 23/02/2018 12:17:09

IMPRONTA: 74E73013C3440841EA5BE35B47C6430EA882220EAB4F82B2E543D29F5082FBB3
A882220EAB4F82B2E543D29F5082FBB3AC97654E13AE9507F3C4667294B840B4
AC97654E13AE9507F3C4667294B840B42DFE7AFE7D930E30A549A7AB7398D4B7
2DFE7AFE7D930E30A549A7AB7398D4B769BC526373F6E7EC0D131C6010902373