


SESTO PIANO

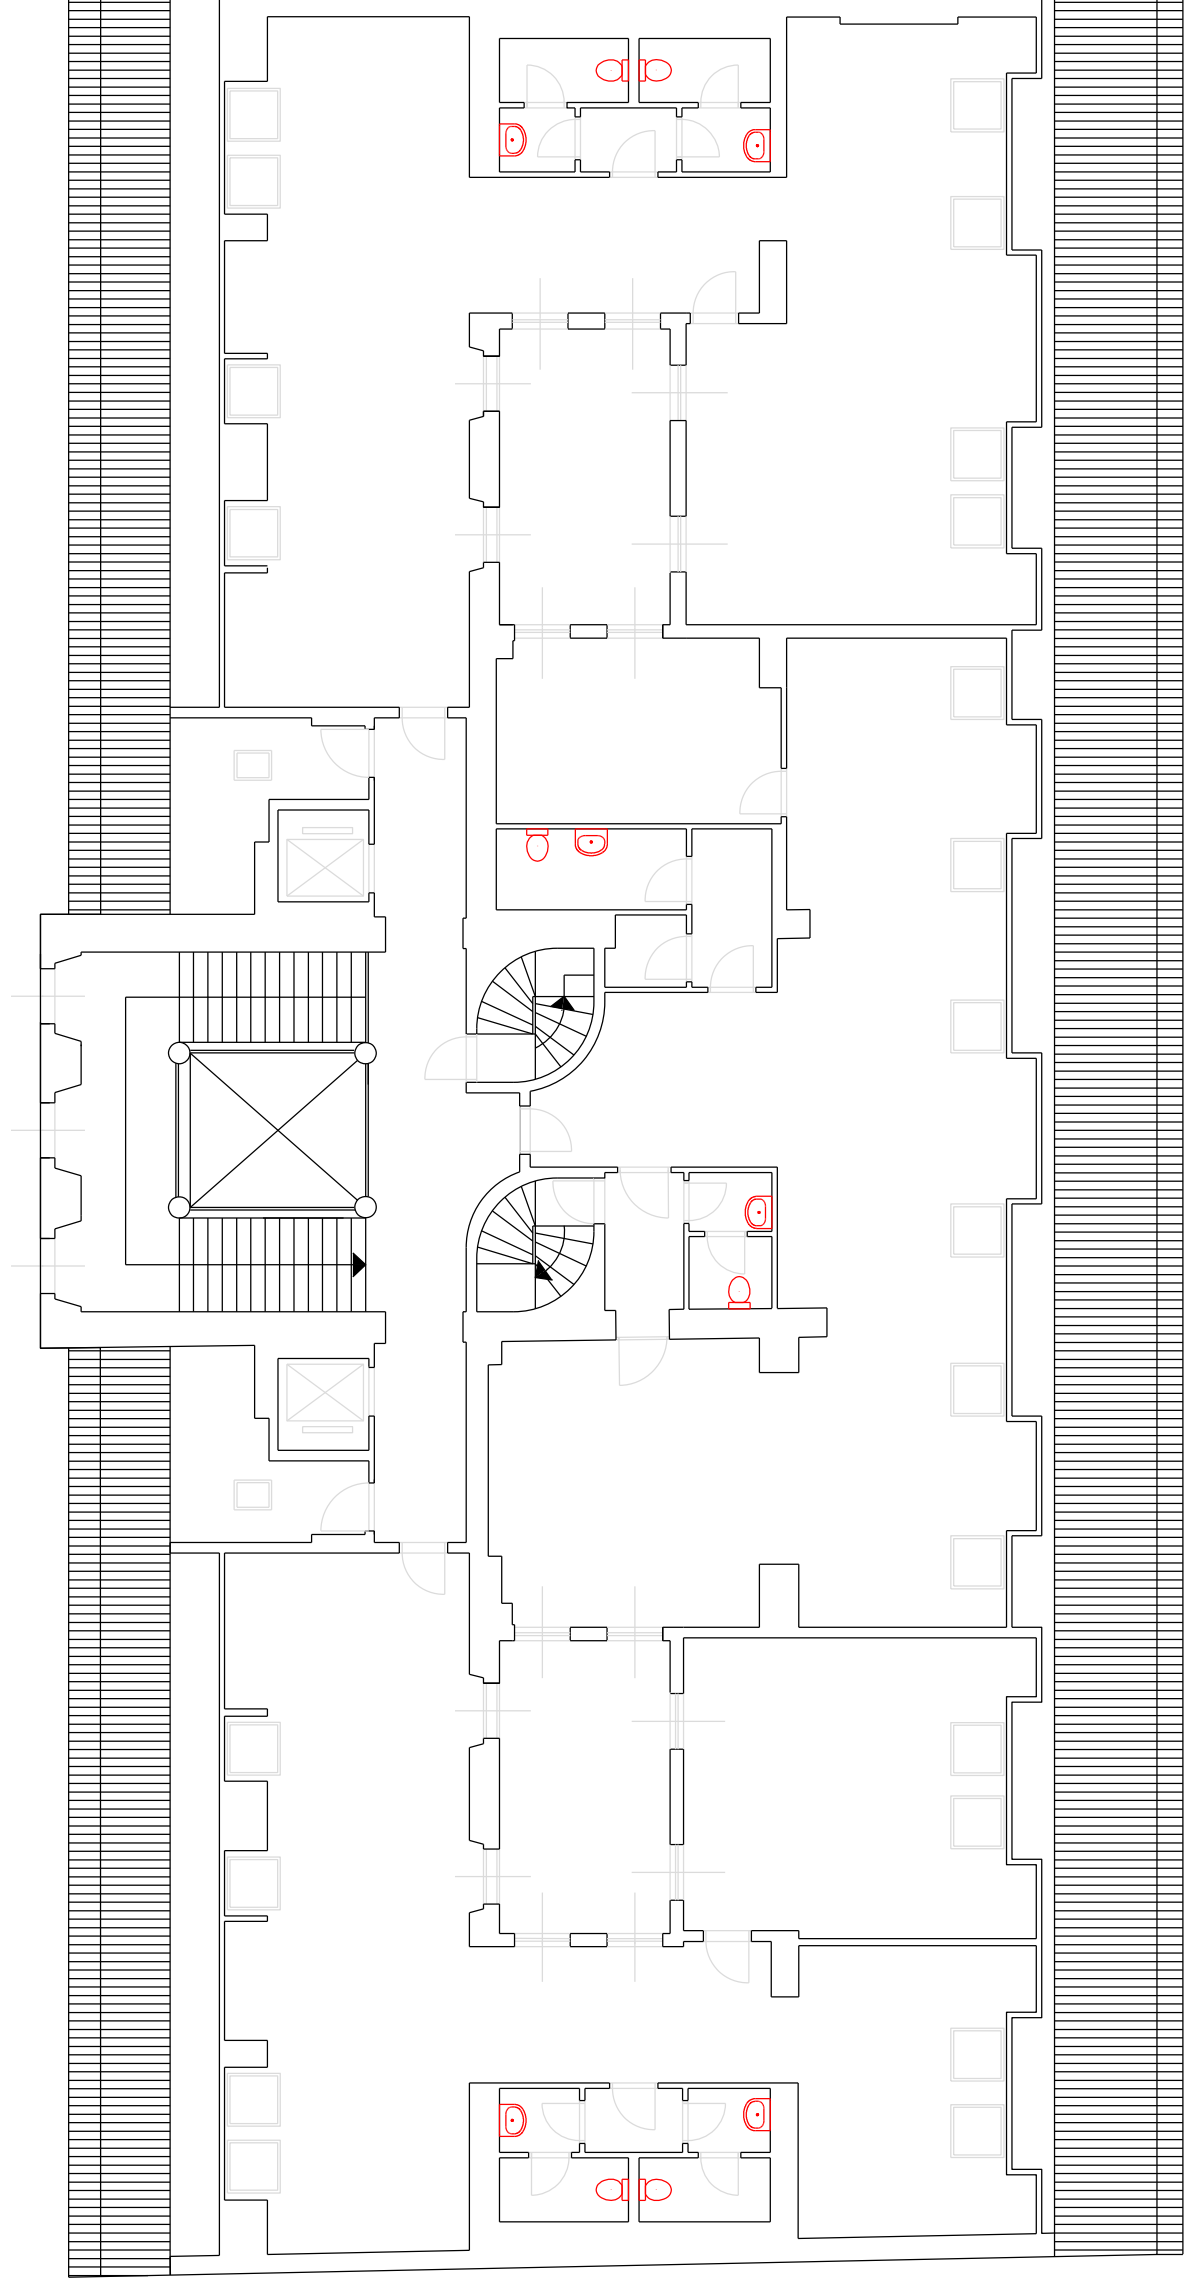

LATO CANALE