


PIANO AMMEZZATO

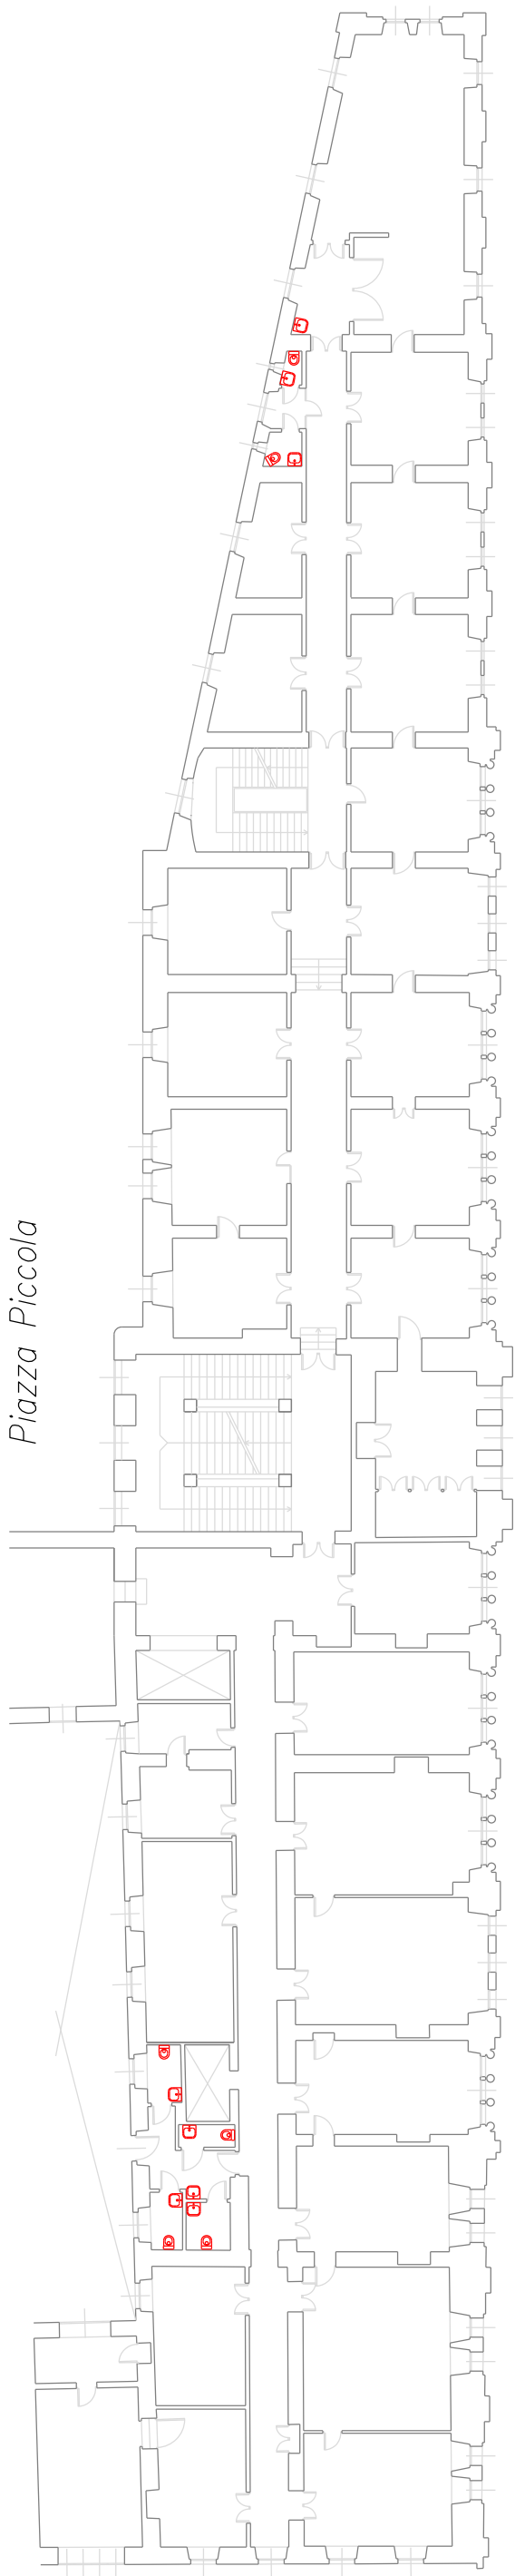

Via Malcanton

Via Malcanton

Piazza Piccola

Piazza Unità d'Italia