

# NUOVO CATASTO EDILIZIO URBANO

(R. DECRETO-LEGGE 13 APRILE 1939, N. 1023)


Planimetria dell'immobile situato nel Comune di Trieste Via Alpi Giulie 24

Ditta Comune di Trieste c.f. 00210240321

Allegata alla dichiarazione presentata all'Ufficio Tecnico Erariale di Trieste

PIANOTERRA

PROPRIETA DELLA DITTA SOPRANITATA PCN 1883/31

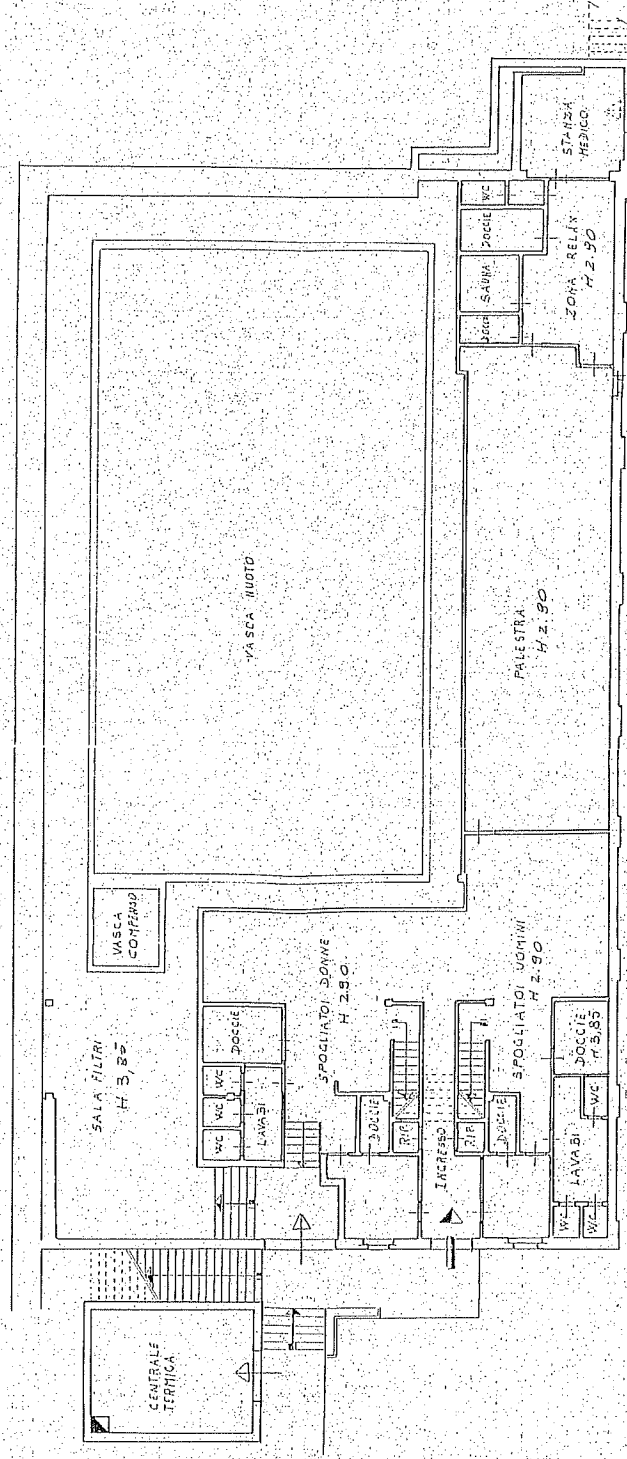

PROPRIETA DELLA DITTA SOPRANITATA PCN 1883/31

PROPRIETA DELLA DITTA SOPRANITATA PCN 1883/31

ORIENTAMENTO



# Elenco firmatari

ATTO SOTTOSCRITTO DIGITALMENTE AI SENSI DEL D.P.R. 445/2000 E DEL D.LGS. 82/2005 E SUCCESSIVE MODIFICHE E INTEGRAZIONI

Questo documento è stato firmato da:

NOME: LORENZUT FABIO

CODICE FISCALE: LRNFBA59T27E098E

DATA FIRMA: 23/06/2017 17:13:23

IMPRONTA: 53B46FFF819C925BDB813661617592DF842C0185467633EE1928993ECB6DE419  
842C0185467633EE1928993ECB6DE419BC8F861B54A0C0E37ADDBA99E7876A6A  
BC8F861B54A0C0E37ADDBA99E7876A6A96FD2BB9C0FB28CAFC030803CBE922DA  
96FD2BB9C0FB28CAFC030803CBE922DA65328B44778DF5FDF656E23A087EA2A