



VISTA AEREA  
scala 1:200



LEGENDA E NOTA

- (A) PROSPETTO PRINCIPALE
- (B) PROSPETTO LATERALE SUD
- (C) PROSPETTO POSTICO
- (D) PROSPETTO LATERALE NORD

TUTTI I LIVELLI E LE MISURE DOVRANNO ESSERE VERIFICATI IN CANTIERE.

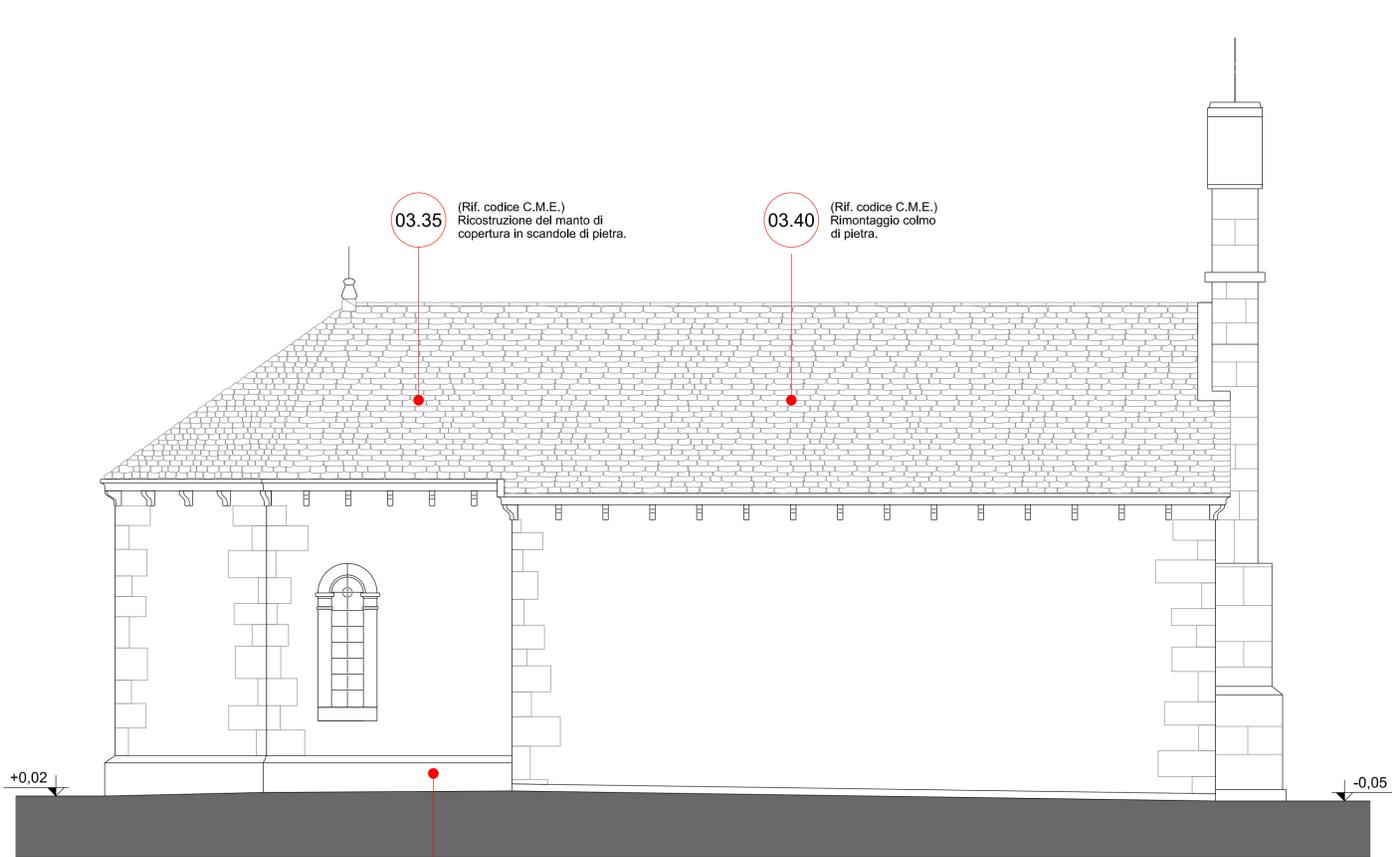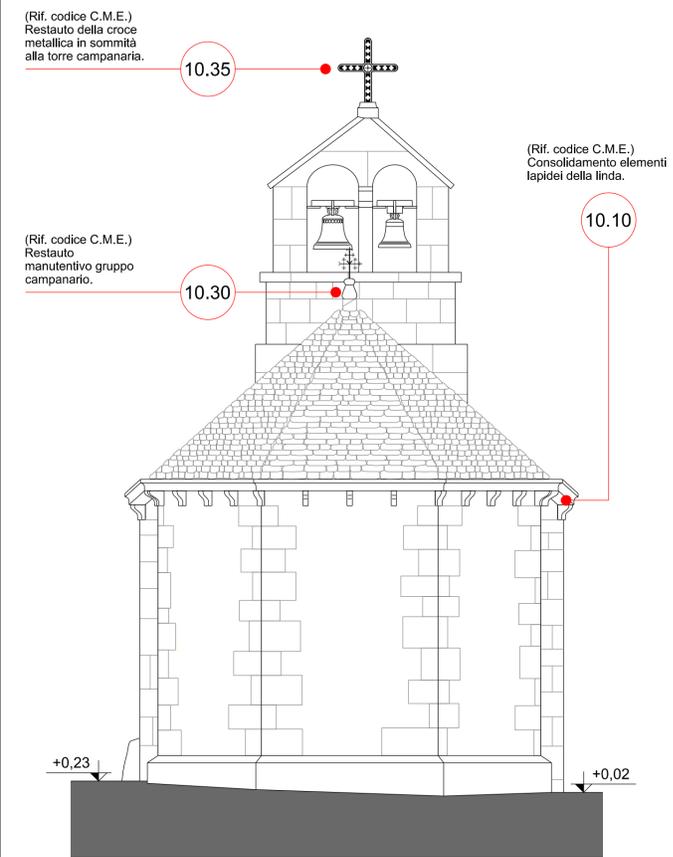

Comune di Trieste  
piazza Unità d'Italia 4  
34121 Trieste  
tel. 040/6751  
www.comune.trieste.it  
partita iva 0020240321

AREA LAVORI PUBBLICI, FINANZA DI PROGETTO E PARTENARIATI  
SERVIZIO EDILIZIA PUBBLICA

cod. opera 10085

**Lavori di restauro architettonico e strutturale  
della Cappella di San Rocco a Santa Croce**

PROGETTISTI E COORDINATORI

dott. arch. Massimo Mosca

dott. ing. Nicola Milani

COPROGETTISTA OPERE EDILI

per. ind. Giovanni De Mottoni

PROGETTISTA OPERE STRUTTURALI

dott. ing. Silverio Pipolo

DISEGNATORE

per. ind. Claudio Baucer

RESPONSABILE DEL PROCEDIMENTO

dott. arch. Lucia Iammarino



PROGETTO DEFINITIVO / ESECUTIVO

TAVOLA

P2

Chiesa - Prospetti di progetto

SCALA

1:200 - 1:50

DATA

GIUGNO 2017

Trieste