planimetria stato attuale

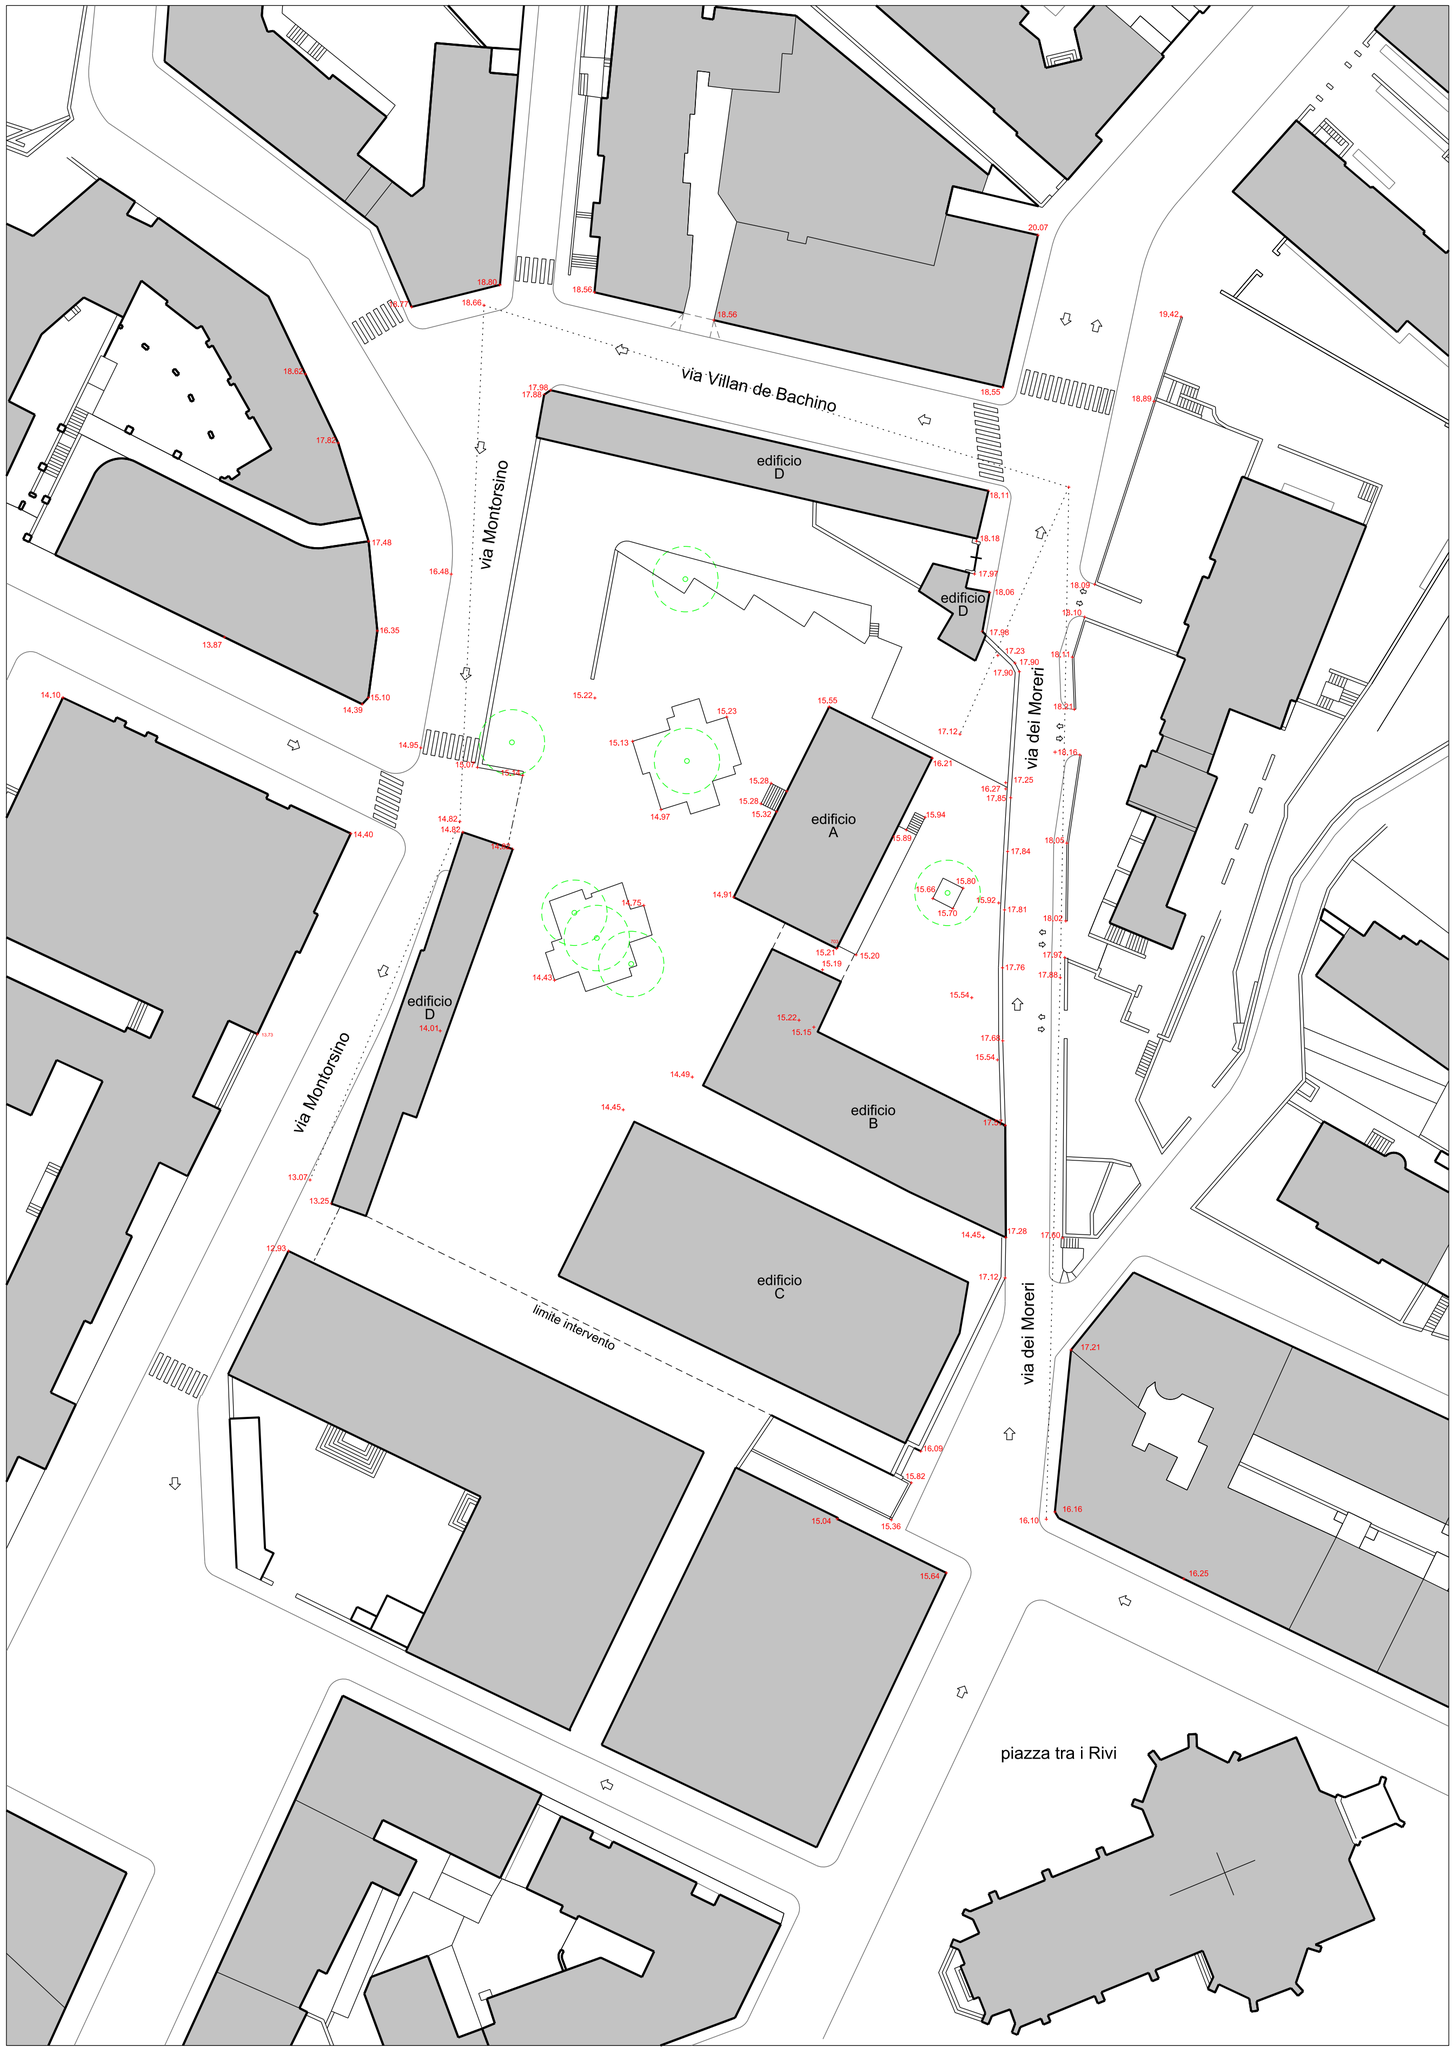

scala 1:500

estratto mappa catastale

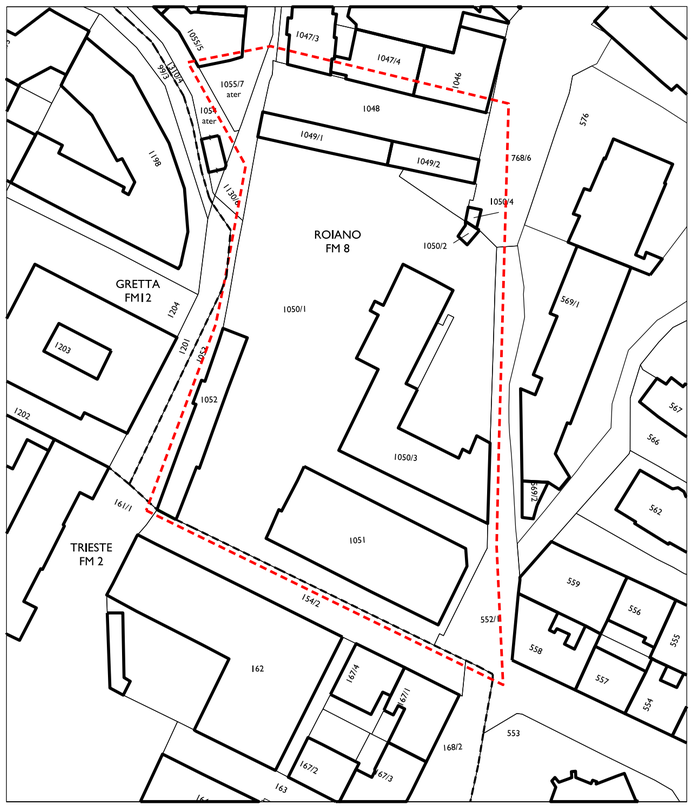

area d'intervento

scala 1:1000

comune di trieste
area lavori pubblici
servizio edilizia scolastica e sportiva, project financing, coord. pto e amm. llpp

riqualificazione caserma polstrada di roiano

codice opera 03231

progetto preliminare generale

elaborato R1	planimetria generale stato di fatto e proprietà
luglio 2015	scala 1:500 / 1:1000

spazi aperti e parcheggio
progetto architettonico — arch. Laura Visintin, arch. Massimo Mosca, arch. Moreno Suzzi
progetto alberature e aree verdi — dott. Alfonso Tome
progetto viabilità — geom. Edoardo Collini
progetto impianti — per. ind. Marco Caimi, per. ind. Franco Stogaus
stesura grafica — arch. Moreno Suzzi
computi — geom. Maurizio Nardini

asilo nido
progetto architettonico — ing. Diego Fabris
progetto edile — geom. Renzo Nordio
progetto impianti — per. ind. Marco Caimi, per. ind. Franco Stogaus
stesura grafica — geom. Angelo Micillo

rilievi — geom. Ermanno Reatti, geom. Maurizio Nardini, arch. Moreno Suzzi
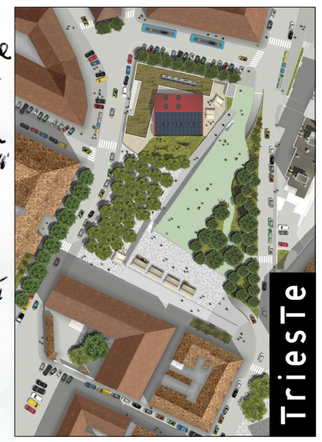
r.u.p. — ing. Giovanni Svara