



Inquadramento intervento
(scala 1 : 25.000)

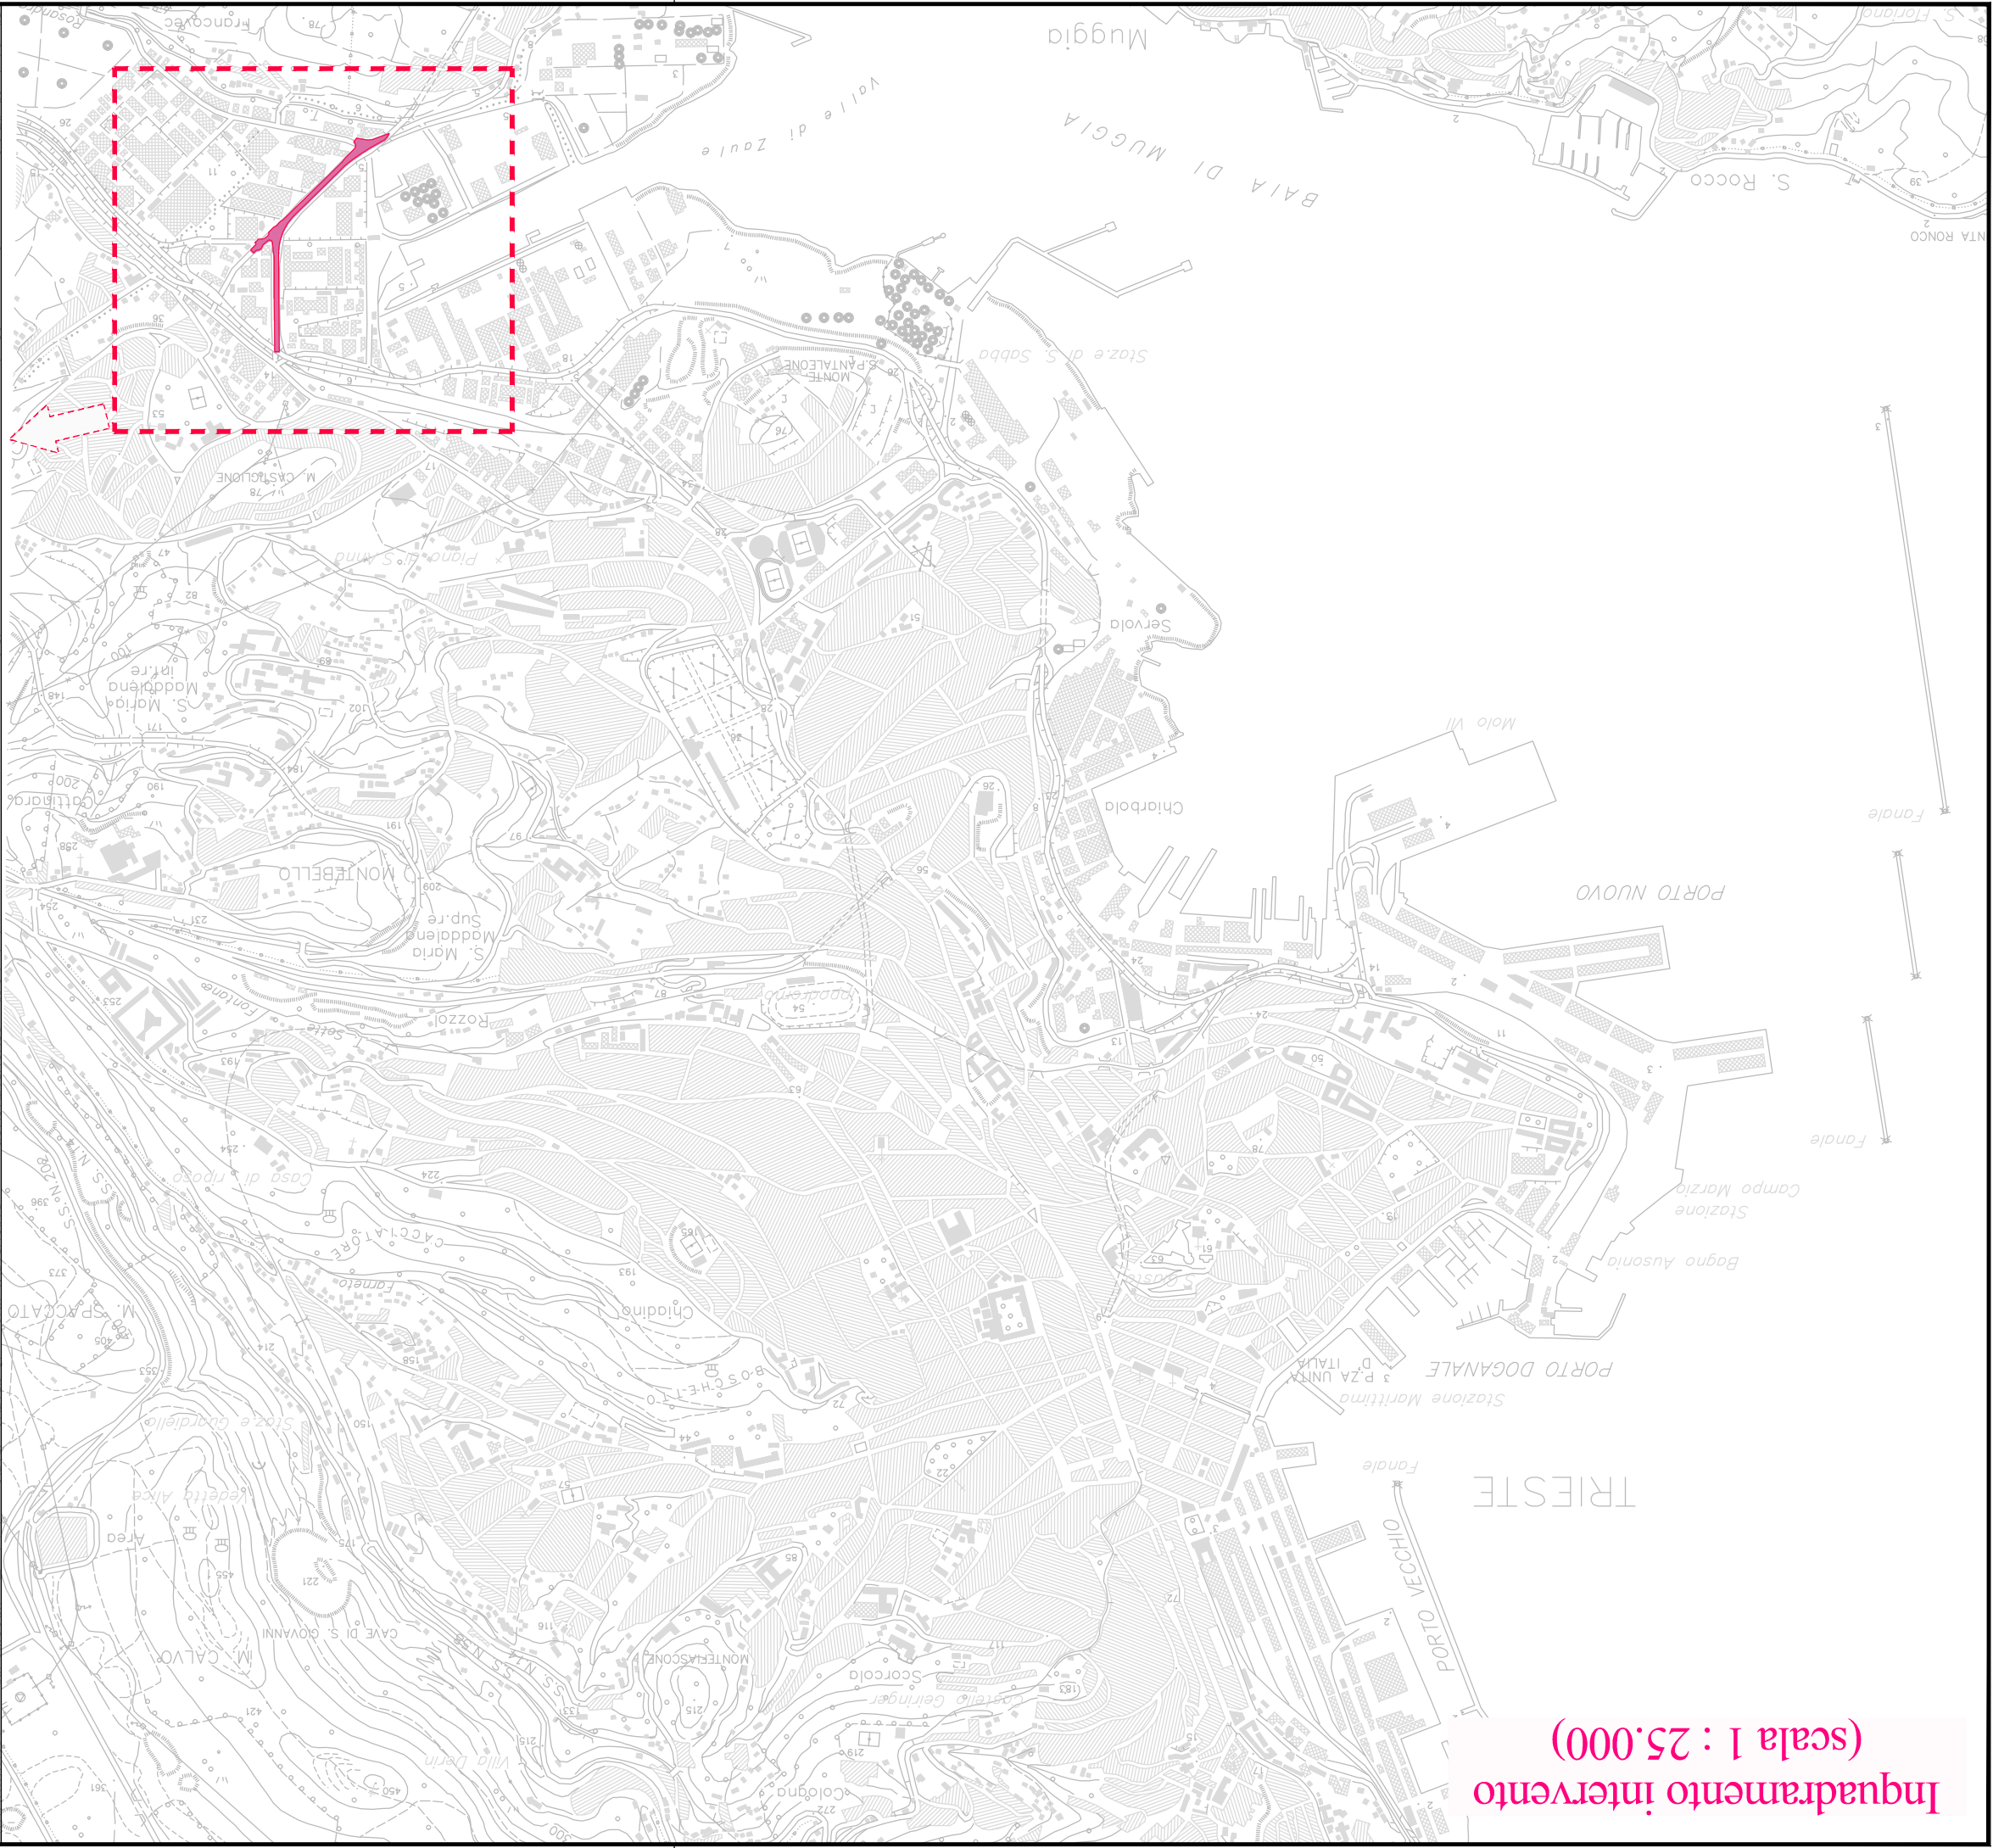

Inquadramento intervento
(scala 1 : 5.000)

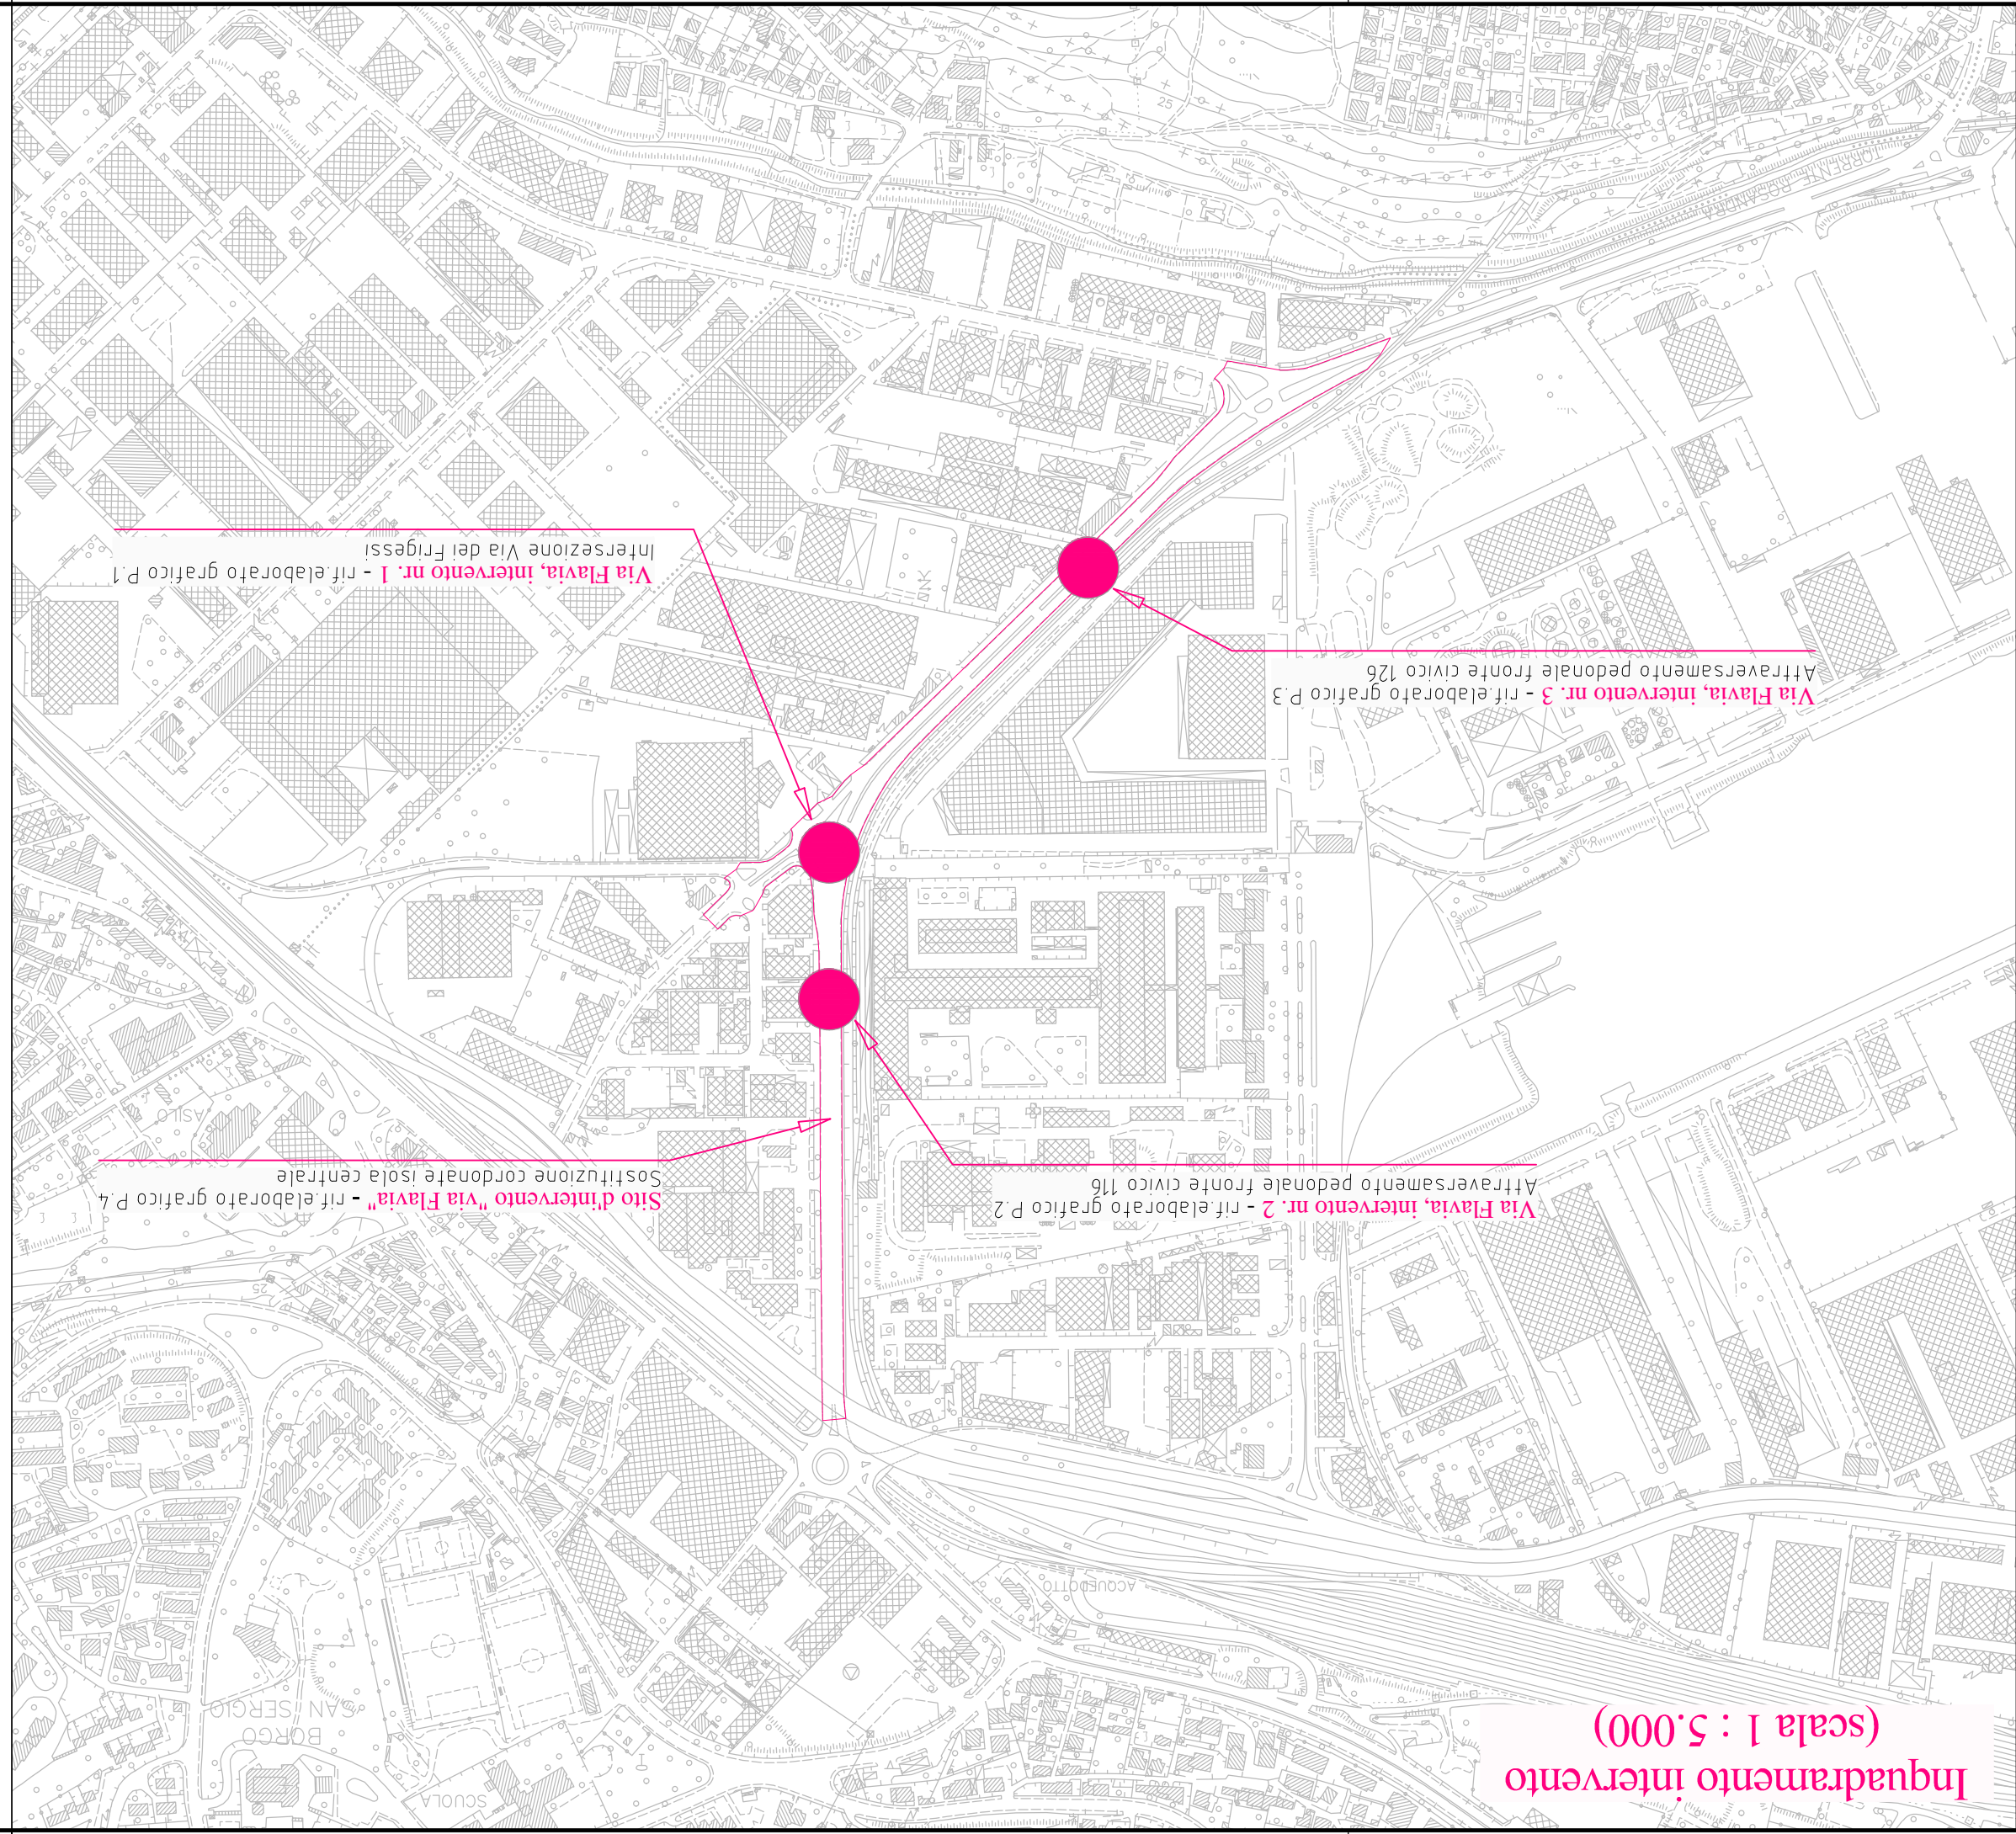

Comune di Trieste



Area Lavori pubblici, Finanza di progetto e Partenariati
Servizio Spazi aperti, Verde pubblico e Strade

Rifacimento aiuola centrale via Flavia PROGETTO DEFINITIVO ESECUTIVO

Codice Opera 17013

DIRETTORE DEL SERVIZIO E RESPONSABILE UNICO DEL PROCEDIMENTO

ing. Enrico Cortese

PROGETTISTI OPERE STRADALI

ing. Silvia Fonzari

geom. Edgardo Reggente

REDAZIONE

geom. Edgardo Reggente

COORDINATORE PER LA SICUREZZA IN FASE DI PROGETTAZIONE

geom. Edgardo Reggente

CONSULENTI

In materia di viabilità e strade: ing. Nicola Falconetti

rapporto di stoge: dott. Giovanni Giunta

Inquadramento degli interventi

TAVOLA
S.1

SCALA
var.

DATA
settembre 2017

Trieste

Elenco firmatari

ATTO SOTTOSCRITTO DIGITALMENTE AI SENSI DEL D.P.R. 445/2000 E DEL D.LGS. 82/2005 E SUCCESSIVE MODIFICHE E INTEGRAZIONI

Questo documento è stato firmato da:

NOME: CORTESE ENRICO

CODICE FISCALE: CRTNRC58S30L424X

DATA FIRMA: 21/11/2017 11:44:14

IMPRONTA: 344A3824C2487DC1F827D7E148508636E0ECF16804A1EDBB6F8CC26162777BB9
E0ECF16804A1EDBB6F8CC26162777BB98D97A720246EE19BD1B7276ED5679FAD
8D97A720246EE19BD1B7276ED5679FAD04C92F2603FDEB7B957DB397E170986F
04C92F2603FDEB7B957DB397E170986F96A70705604FB254A71020A8BF6238B1

NOME: TERRANOVA SANTI

CODICE FISCALE: TRRSNT56A17C351S

DATA FIRMA: 07/12/2017 17:13:50

IMPRONTA: A61A55EE79600F7B5BB866A808001C06DB8FC44287C2D227C4C651D6DF65DF13
DB8FC44287C2D227C4C651D6DF65DF13941FBC0C2FDAD3E7B3F72A4CFA65A54E
941FBC0C2FDAD3E7B3F72A4CFA65A54EBB4829991215C2B3846FB877CD57C1B6
BB4829991215C2B3846FB877CD57C1B6CEDE22AC7793E7B9F0C39B33D7B19C84

NOME: DIPIAZZA ROBERTO

CODICE FISCALE: DPZRRT53B01A103I

DATA FIRMA: 11/12/2017 07:58:34

IMPRONTA: 2A9607C664E40B4FF845AC125B829FA55BE7F0C8B834D86DEFD03409F2BF3729
5BE7F0C8B834D86DEFD03409F2BF372953ECDA15CDC71B77388676C8E2814FB0
53ECDA15CDC71B77388676C8E2814FB0748F3AD7EB8E797D55172142ACDF2776
748F3AD7EB8E797D55172142ACDF2776651D0C882225335AC113EECDEB11EEB2