



Comune di Trieste

Area Lavori pubblici, Finanza di progetto e Partenariati
 Servizio Spazi aperti, Verde pubblico e Strade

Rifacimento aiuola centrale via Flavia
 PROGETTO DEFINITIVO ESECUTIVO

Codice Opera 17013

DIRETTORE DEL SERVIZIO E RESPONSABILE UNICO DEL PROCEDIMENTO
 ing. Enrico Cortese

PROGETTISTI OPERE STRADALI
 ing. Silvia Fonzari

geom. Edgardo Reggente

REDAZIONE

geom. Edgardo Reggente

COORDINATORE PER LA SICUREZZA IN FASE DI PROGETTAZIONE
 geom. Edgardo Reggente

CONSULENTI

in materia di viabilità e strade:
 ing. Nicola Falconetti

rapporto di stage:
 dott. Giovanni Giunta

Particolare stato di fatto

Rilievo Quote Via Flavia zona Civico 116

TAVOLA
 S.2


SCALA
 1:1000

DATA


settembre 2017

Trieste

Inquadramento
 (scala 1 : 5.000)

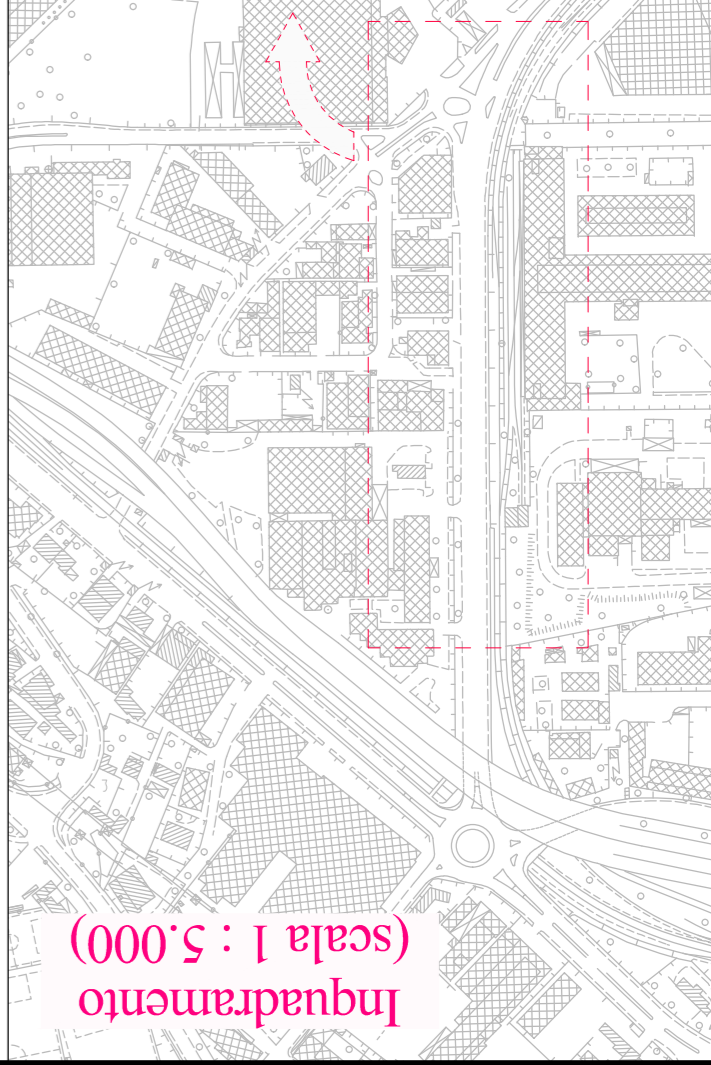

Planimetria stato di fatto (scala 1 : 1.000)

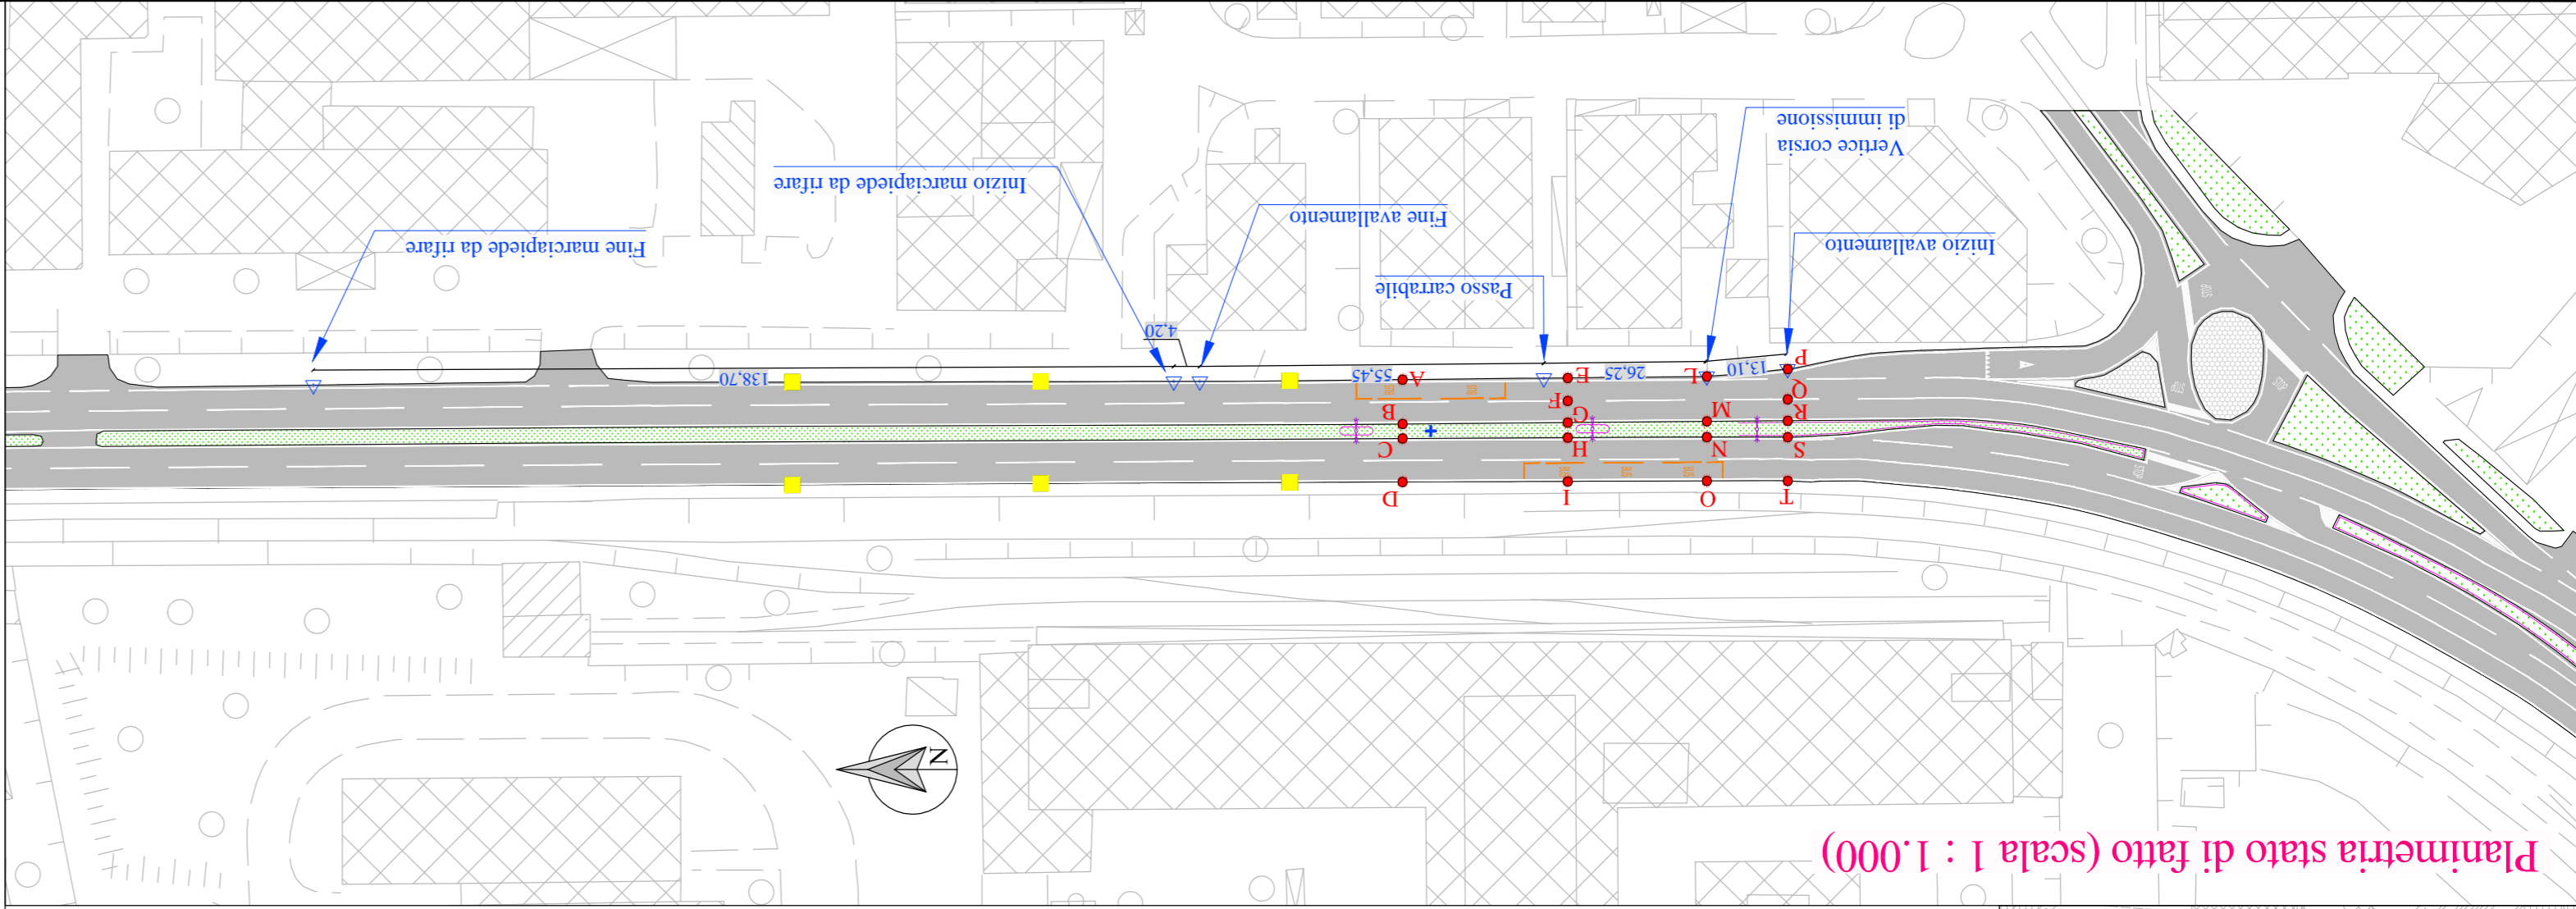

Distivello Δ rispetto al punto base A a quota 0

Punto	Δ [cm]
A	0
B	- 15
C	- 11
D	- 26

Punto	Δ [cm]
E	- 7
F	- 19
G	- 27
H	- 25
I	- 51

Punto	Δ [cm]
L	- 9
M	- 39
N	- 40
O	- 62

Punto	Δ [cm]
P	- 13
Q	- 27
R	- 35
S	- 43
T	- 73

LEGENDA : ■ Caditoia esistente ● Punto quotato ▽ Punto di riferimento



Elenco firmatari

ATTO SOTTOSCRITTO DIGITALMENTE AI SENSI DEL D.P.R. 445/2000 E DEL D.LGS. 82/2005 E SUCCESSIVE MODIFICHE E INTEGRAZIONI

Questo documento è stato firmato da:

NOME: CORTESE ENRICO

CODICE FISCALE: CRTNRC58S30L424X

DATA FIRMA: 21/11/2017 11:44:19

IMPRONTA: OCCA094E7ADA EF7619DD95682E95B2D5A2900C85D7A8EEB632CC92B9325E2536
A2900C85D7A8EEB632CC92B9325E25365CF32B85A5A2EC7E64AF8AC4057E0ED7
5CF32B85A5A2EC7E64AF8AC4057E0ED707EE9095E6C6B6948634480CD96C5B84
07EE9095E6C6B6948634480CD96C5B849CADBEC25ED71D15EF7F81576450F6FD

NOME: TERRANOVA SANTI

CODICE FISCALE: TRRSNT56A17C351S

DATA FIRMA: 07/12/2017 17:13:56

IMPRONTA: D48F82BCF72F3B5F85022A8FFB726AF545F012E024CE438C98CB0FF11401345C
45F012E024CE438C98CB0FF11401345C1B8165FDE4A37713C4C603CA3E950937
1B8165FDE4A37713C4C603CA3E950937ACD3F64392B292CAC9114E95A811339F
ACD3F64392B292CAC9114E95A811339F1673CDD14A8F8920CDA6A14F2B934A8B

NOME: DIPIAZZA ROBERTO

CODICE FISCALE: DPZRRT53B01A103I

DATA FIRMA: 11/12/2017 07:58:38

IMPRONTA: 39719EFE2EDD8D9FDD68D1B62A2DAA6436235FEBBA3B2BA2214A5E750B6C6DF1
36235FEBBA3B2BA2214A5E750B6C6DF1D888E79F0964E506CFFBD1C1D2AEDAC1
D888E79F0964E506CFFBD1C1D2AEDAC136818FF2CCD9B50F5EB0FBBF9C36AEC32
36818FF2CCD9B50F5EB0FBBF9C36AEC326BCBF9D4D6482D219316E513CBE46A1B