


Inquadramento intervento
(scala 1 : 25.000)



Inquadramento intervento
(scala 1 : 5.000)

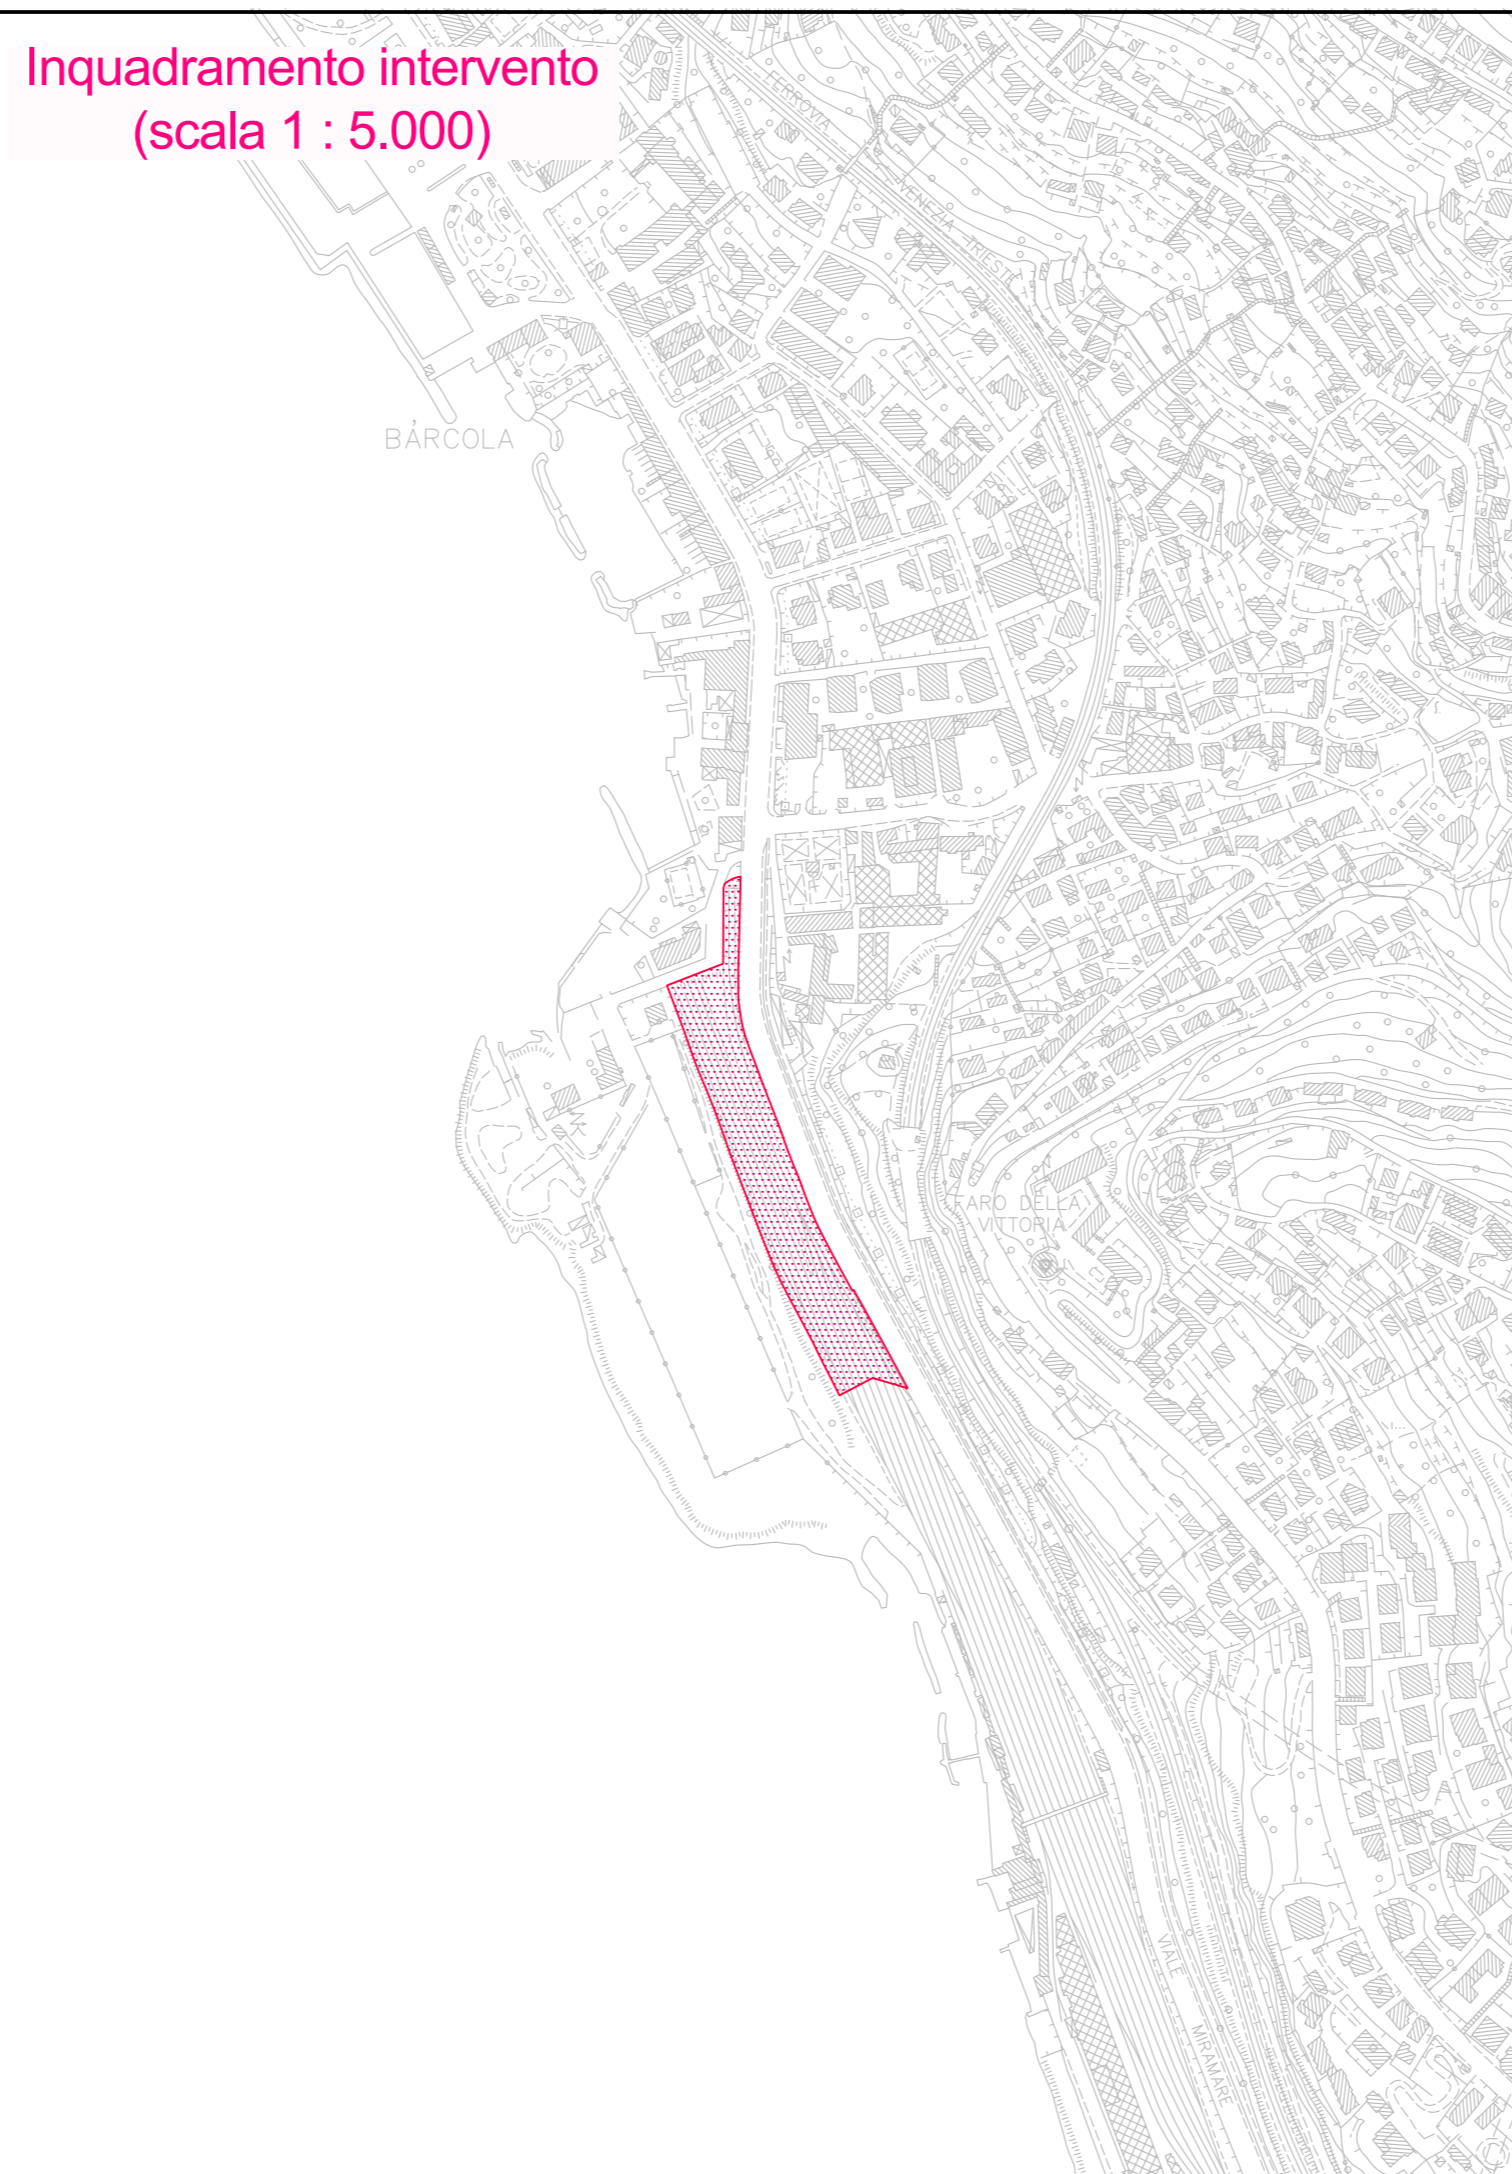

Comune di Trieste

Area Città Territorio e Ambiente

Servizio Pianificazione Territoriale, Valorizzazione Porto Vecchio, Mobilità e Traffico

Realizzazione di un parcheggio sul terrapieno di Barcola

cod. opera 17181

PROGETTO ESECUTIVO

DIRETTORE DEL SERVIZIO E RESPONSABILE DEL PROCEDIMENTO

ing. Giulio Bernetti

PROGETTISTI OPERE STRADALI

ing. Giulio Bernetti

ing. Silvia Fonzari

COORDINATORE PER LA SICUREZZA IN FASE DI PROGETTAZIONE E REDAZIONE COMPUTI METRICI

geom. Edgardo Reggente

CONSULENTI

in materia di viabilità e strade:

ing. Nicola Falconetti

Inquadramento dell'intervento

ELABORATO
S.1

SCALA
varie

DATA
febbraio 2018

Elenco firmatari

ATTO SOTTOSCRITTO DIGITALMENTE AI SENSI DEL D.P.R. 445/2000 E DEL D.LGS. 82/2005 E SUCCESSIVE MODIFICHE E INTEGRAZIONI

Questo documento è stato firmato da:

NOME: BERNETTI GIULIO

CODICE FISCALE: BRNGLI72L21L424H

DATA FIRMA: 19/02/2018 17:27:10

IMPRONTA: B256842DA041135AAD5F966D69DFF58911908C2496199C401BEC062664F510B7
11908C2496199C401BEC062664F510B7BB92DDF27C8286D9E585281A306C2E46
BB92DDF27C8286D9E585281A306C2E46B8B7F5631841E12F998D45796A1C1B3C
B8B7F5631841E12F998D45796A1C1B3C5F0CBD95046B9A257ADE6294E7038320

NOME: TERRANOVA SANTI

CODICE FISCALE: TRRSNT56A17C351S

DATA FIRMA: 22/02/2018 17:20:19

IMPRONTA: 956E2126C13F0E99D61DE322AD05F90D1A5F58EC89F812B3BB07F4F246F9EBAF
1A5F58EC89F812B3BB07F4F246F9EBAFA5357A795959F7730DCEE8CE06EB4BC5
A5357A795959F7730DCEE8CE06EB4BC590D5A09CF93FFE09400DE188504A8F95
90D5A09CF93FFE09400DE188504A8F95779C43BB16F5E75B5DA68B9CCA0ED647

NOME: DIPIAZZA ROBERTO

CODICE FISCALE: DPZRRT53B01A103I

DATA FIRMA: 23/02/2018 12:17:17

IMPRONTA: 2B671C5C5B57CDCD6A1C0A78F898B8B4A1853BB8B35249F5933D284BF8503DBA
A1853BB8B35249F5933D284BF8503DBA4E15735D632C43754EFE4D28BDFD5E7D
4E15735D632C43754EFE4D28BDFD5E7D02582E6368FB39F91BC7CF991902CB18
02582E6368FB39F91BC7CF991902CB186E6DD206D5E99C412D1DB5804E3D13BA