



comune di trieste
corso Unità d'Italia 4
34121 Trieste
tel. 040/311
www.comune.trieste.it
partita iva 0011040331

area lavori pubblici
CODICE OPERA 17132
POLO MUSEALE DEL PORTO VECCHIO
NUOVO MUSEO DEL MARE

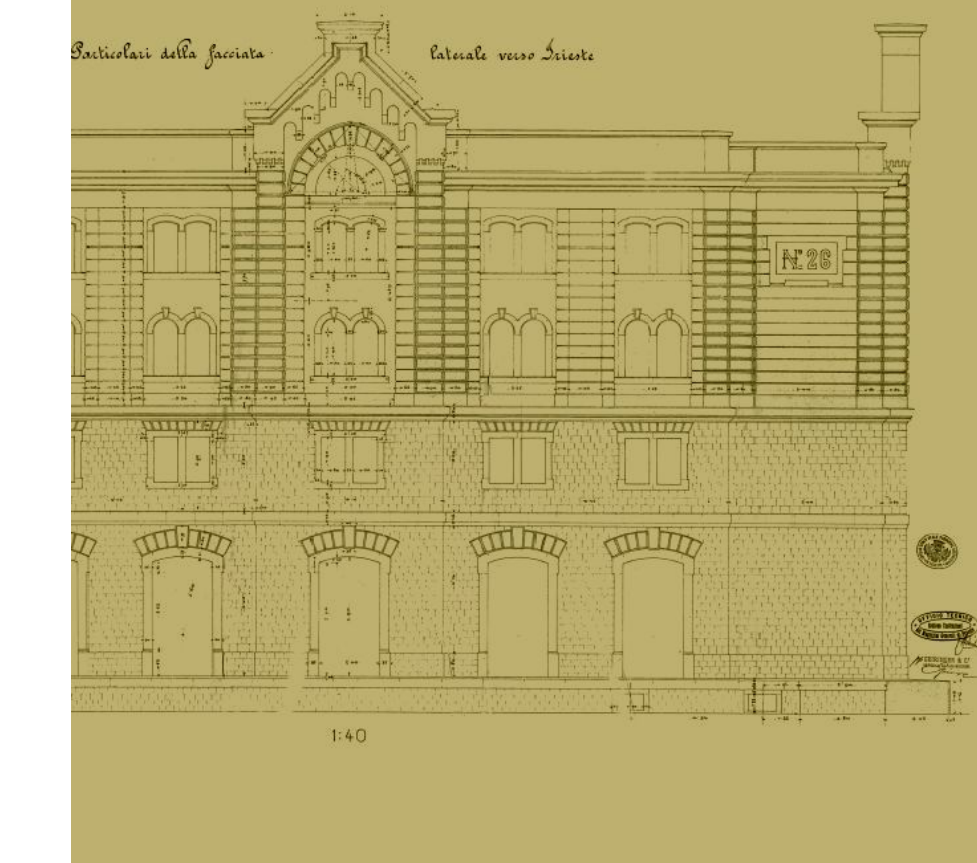

progetto
dott. arch. Paolo Ricci
disegno
per. ind. Violetta Mohammed
collaboratore parte impiantistica
per. ind. Fabio Zanella
supporto al responsabile
del procedimento
dott. arch. Rossella Gerbini
responsabile
del procedimento
dott. arch. Lucia Iammarino

progetto di fattibilità tecnico economica
(art. 23 D.lgs. 50/2016)
progetto preliminare
(art. 17 D.P.R. 207/2010)

Trieste

avviso

04

planimetria edificio

scala 1:250

settembre 2018

Elenco firmatari

ATTO SOTTOSCRITTO DIGITALMENTE AI SENSI DEL D.P.R. 445/2000 E DEL D.LGS. 82/2005 E SUCCESSIVE MODIFICHE E INTEGRAZIONI

Questo documento è stato firmato da:

NOME: CONTE ENRICO
CODICE FISCALE: CNTNRC58T03E506Z
DATA FIRMA: 29/10/2018 16:09:33
IMPRONTA: 62EEF224BE83B103551DB950F38184E622C41955A4B618BEE4421B8822E6EB45
22C41955A4B618BEE4421B8822E6EB45ACCB377C9933B7F66A96E9E439B3B3B5
ACCB377C9933B7F66A96E9E439B3B3B5E7BF8E3AB32B3487E0679E75E1EF6EDE
E7BF8E3AB32B3487E0679E75E1EF6EDE4174A3820A2C9FEF3D1C9BECC9997A01

NOME: IAMMARINO LUCIA
CODICE FISCALE: MMRLCU61L49L113I
DATA FIRMA: 29/10/2018 17:03:51
IMPRONTA: 238671B6AF8C71572895AACA63D84FD59B644E346EBB260377CE14B4607D73A5
9B644E346EBB260377CE14B4607D73A557AA27CB423CAD24B54D6BB73B97A6DF
57AA27CB423CAD24B54D6BB73B97A6DF24CEC2AA511824975E85E4071C7C16D7
24CEC2AA511824975E85E4071C7C16D795DBCE2426E23AA53DFCF65CFA57650F

NOME: TERRANOVA SANTI
CODICE FISCALE: TRRSNT56A17C351S
DATA FIRMA: 06/11/2018 10:55:04
IMPRONTA: A0171E23AE9ECA1FB3634F879E822919C12BB18BA22A4183C570B7B43F3D9957
C12BB18BA22A4183C570B7B43F3D9957794AB2CD215894EA9475794D7BC8590F
794AB2CD215894EA9475794D7BC8590FFB4F9BC39F172E3B1DEAFDE13E4F4408
FB4F9BC39F172E3B1DEAFDE13E4F440823DCEE60B9CA631661BD425CFDF1C4A5

NOME: DIPIAZZA ROBERTO
CODICE FISCALE: DPZRRT53B01A103I
DATA FIRMA: 06/11/2018 12:13:46
IMPRONTA: 53B6A670CBB173620D21332502B24F34D2EA2BD605F3E0807AA6ABBE809BDA91
D2EA2BD605F3E0807AA6ABBE809BDA91EBFE51FA9303548702E106040B57E2EE
EBFE51FA9303548702E106040B57E2EE1492D4FFB35427DC8CA86DBA5C642761
1492D4FFB35427DC8CA86DBA5C6427611D55A40A7A7BF96E85D6871D160BA75B