

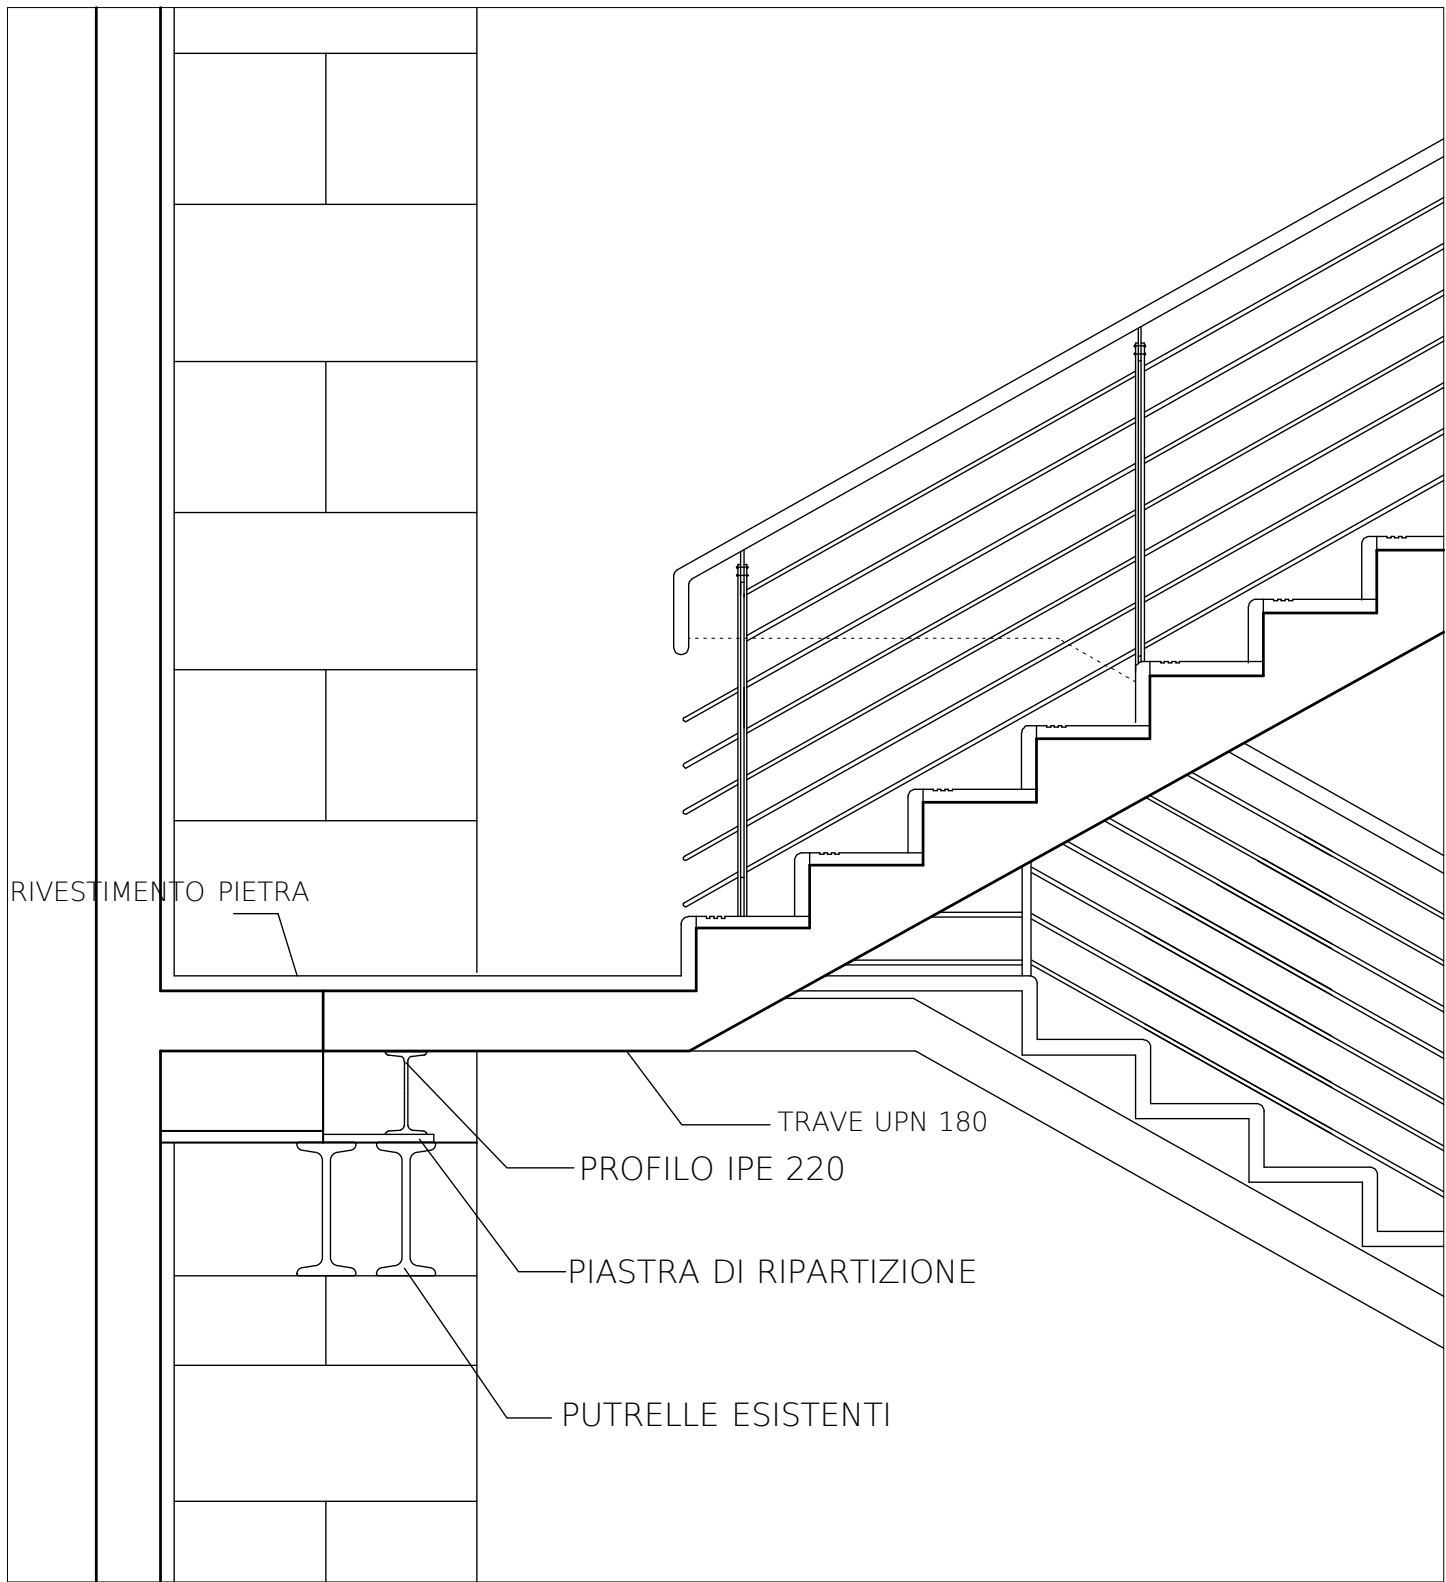
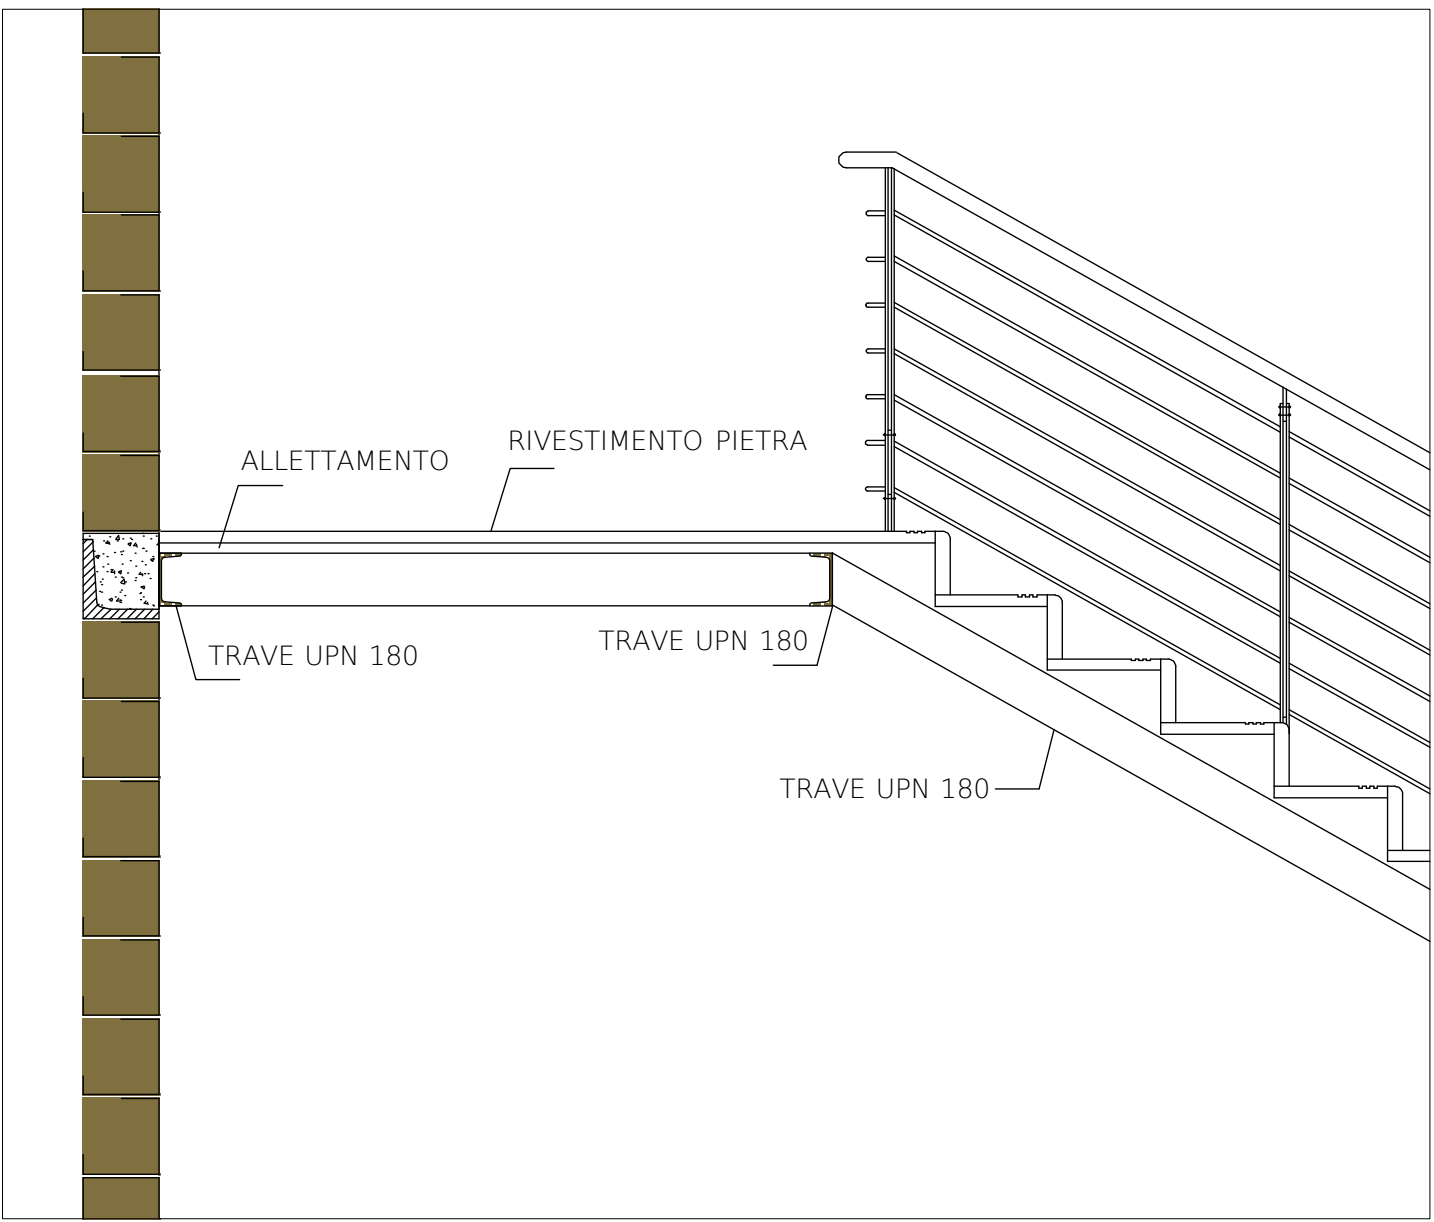
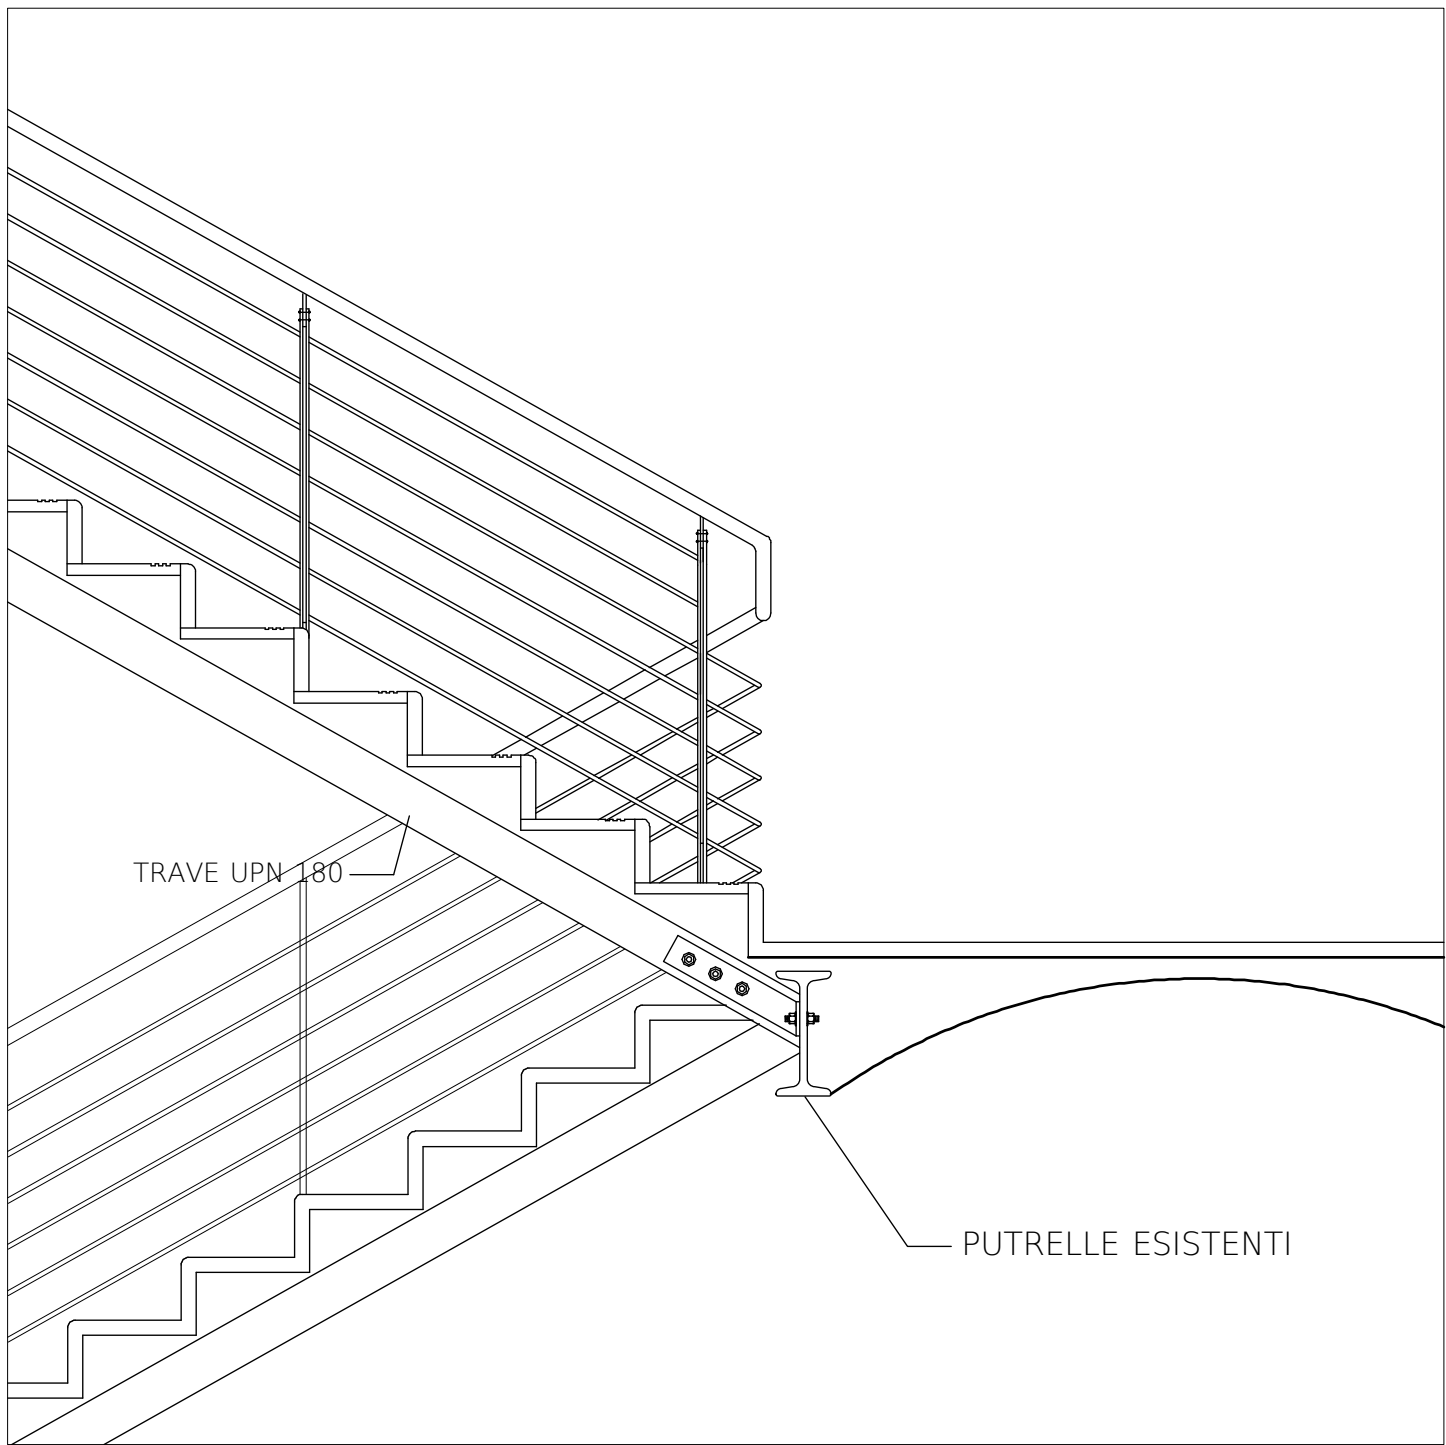
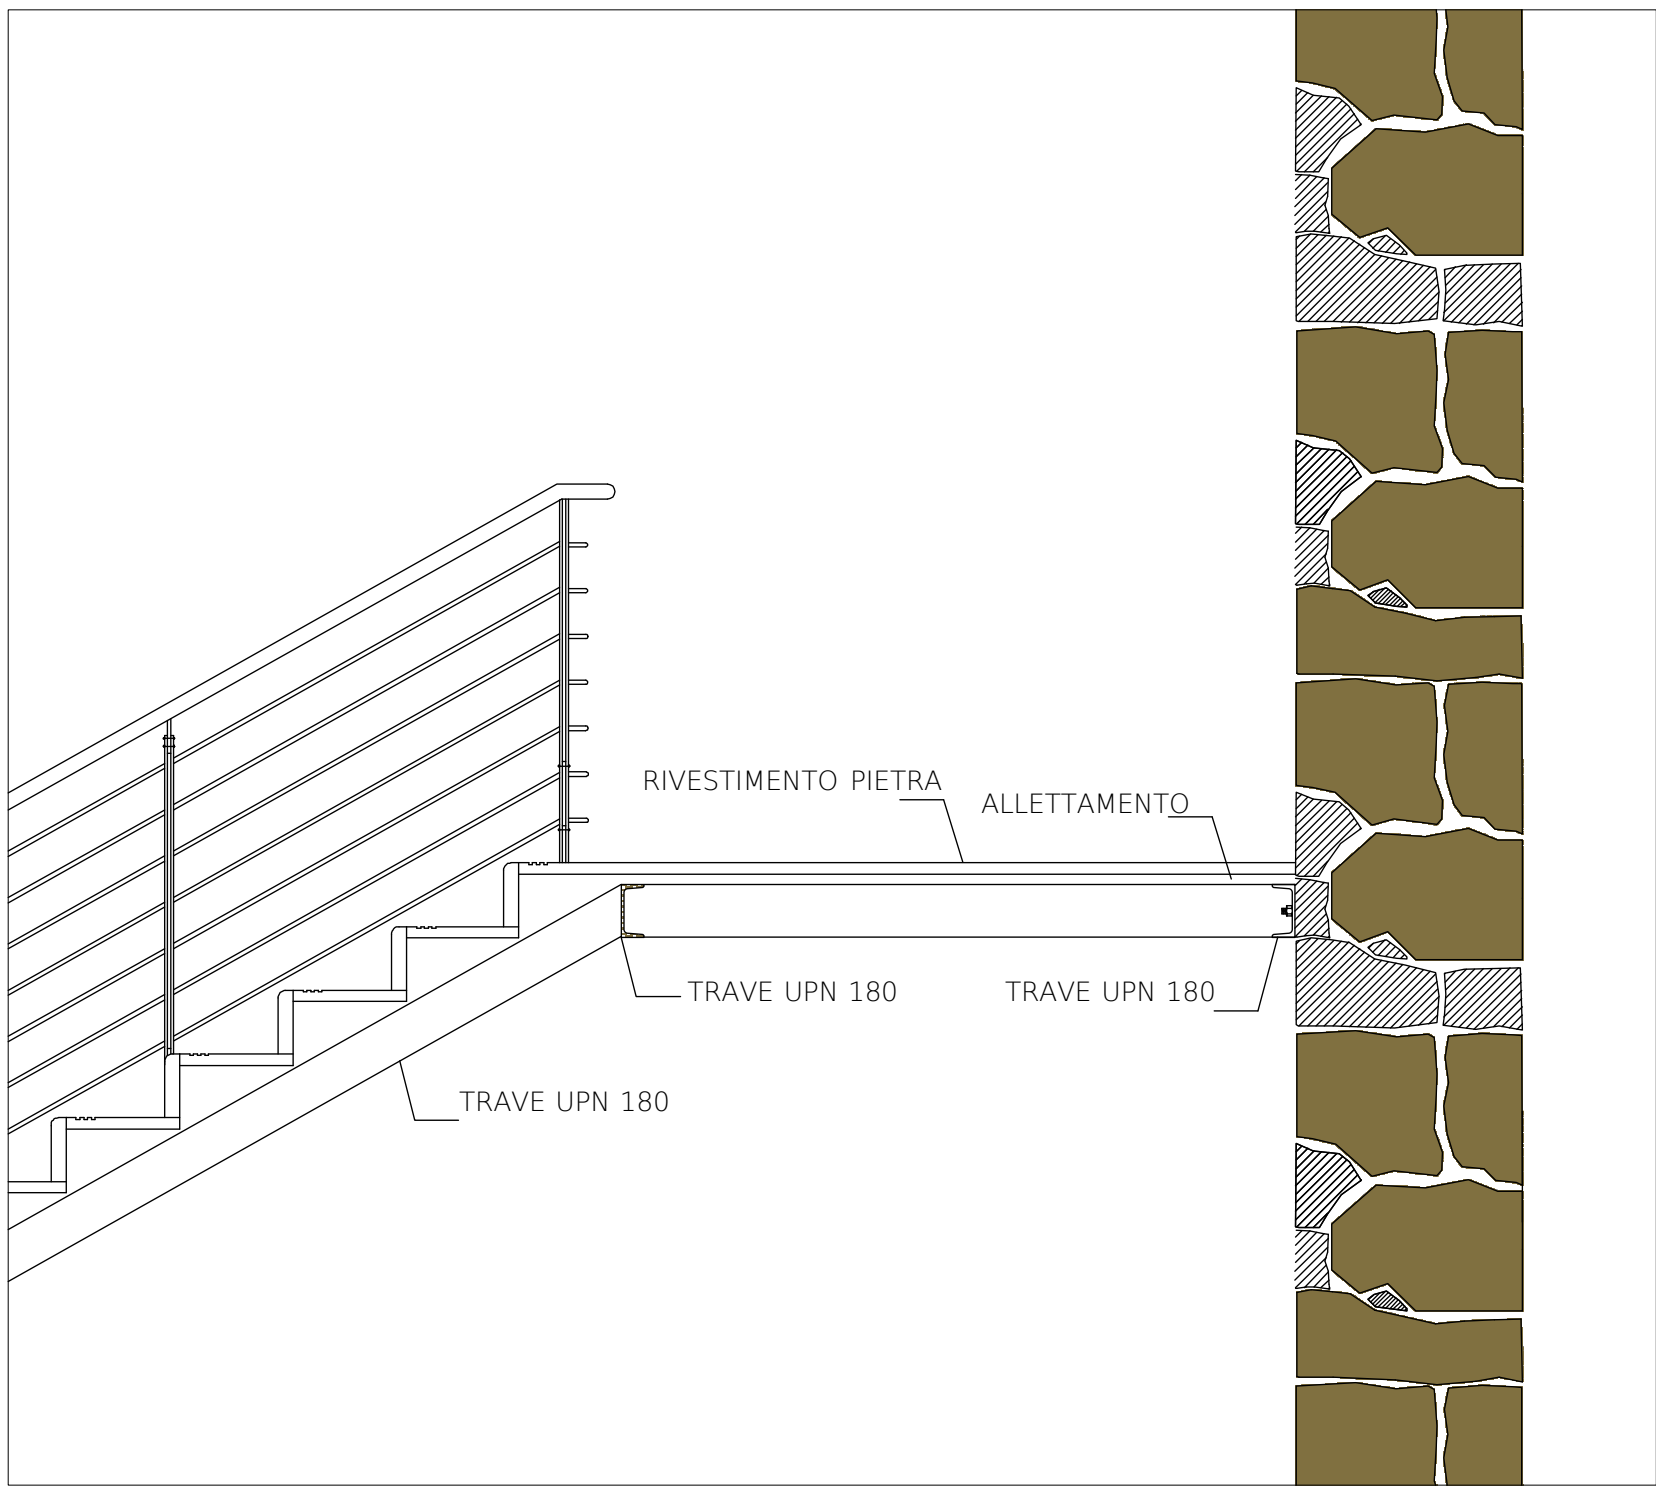



PARTICOLARI NUOVE SCALE PARTE RESTAURATA

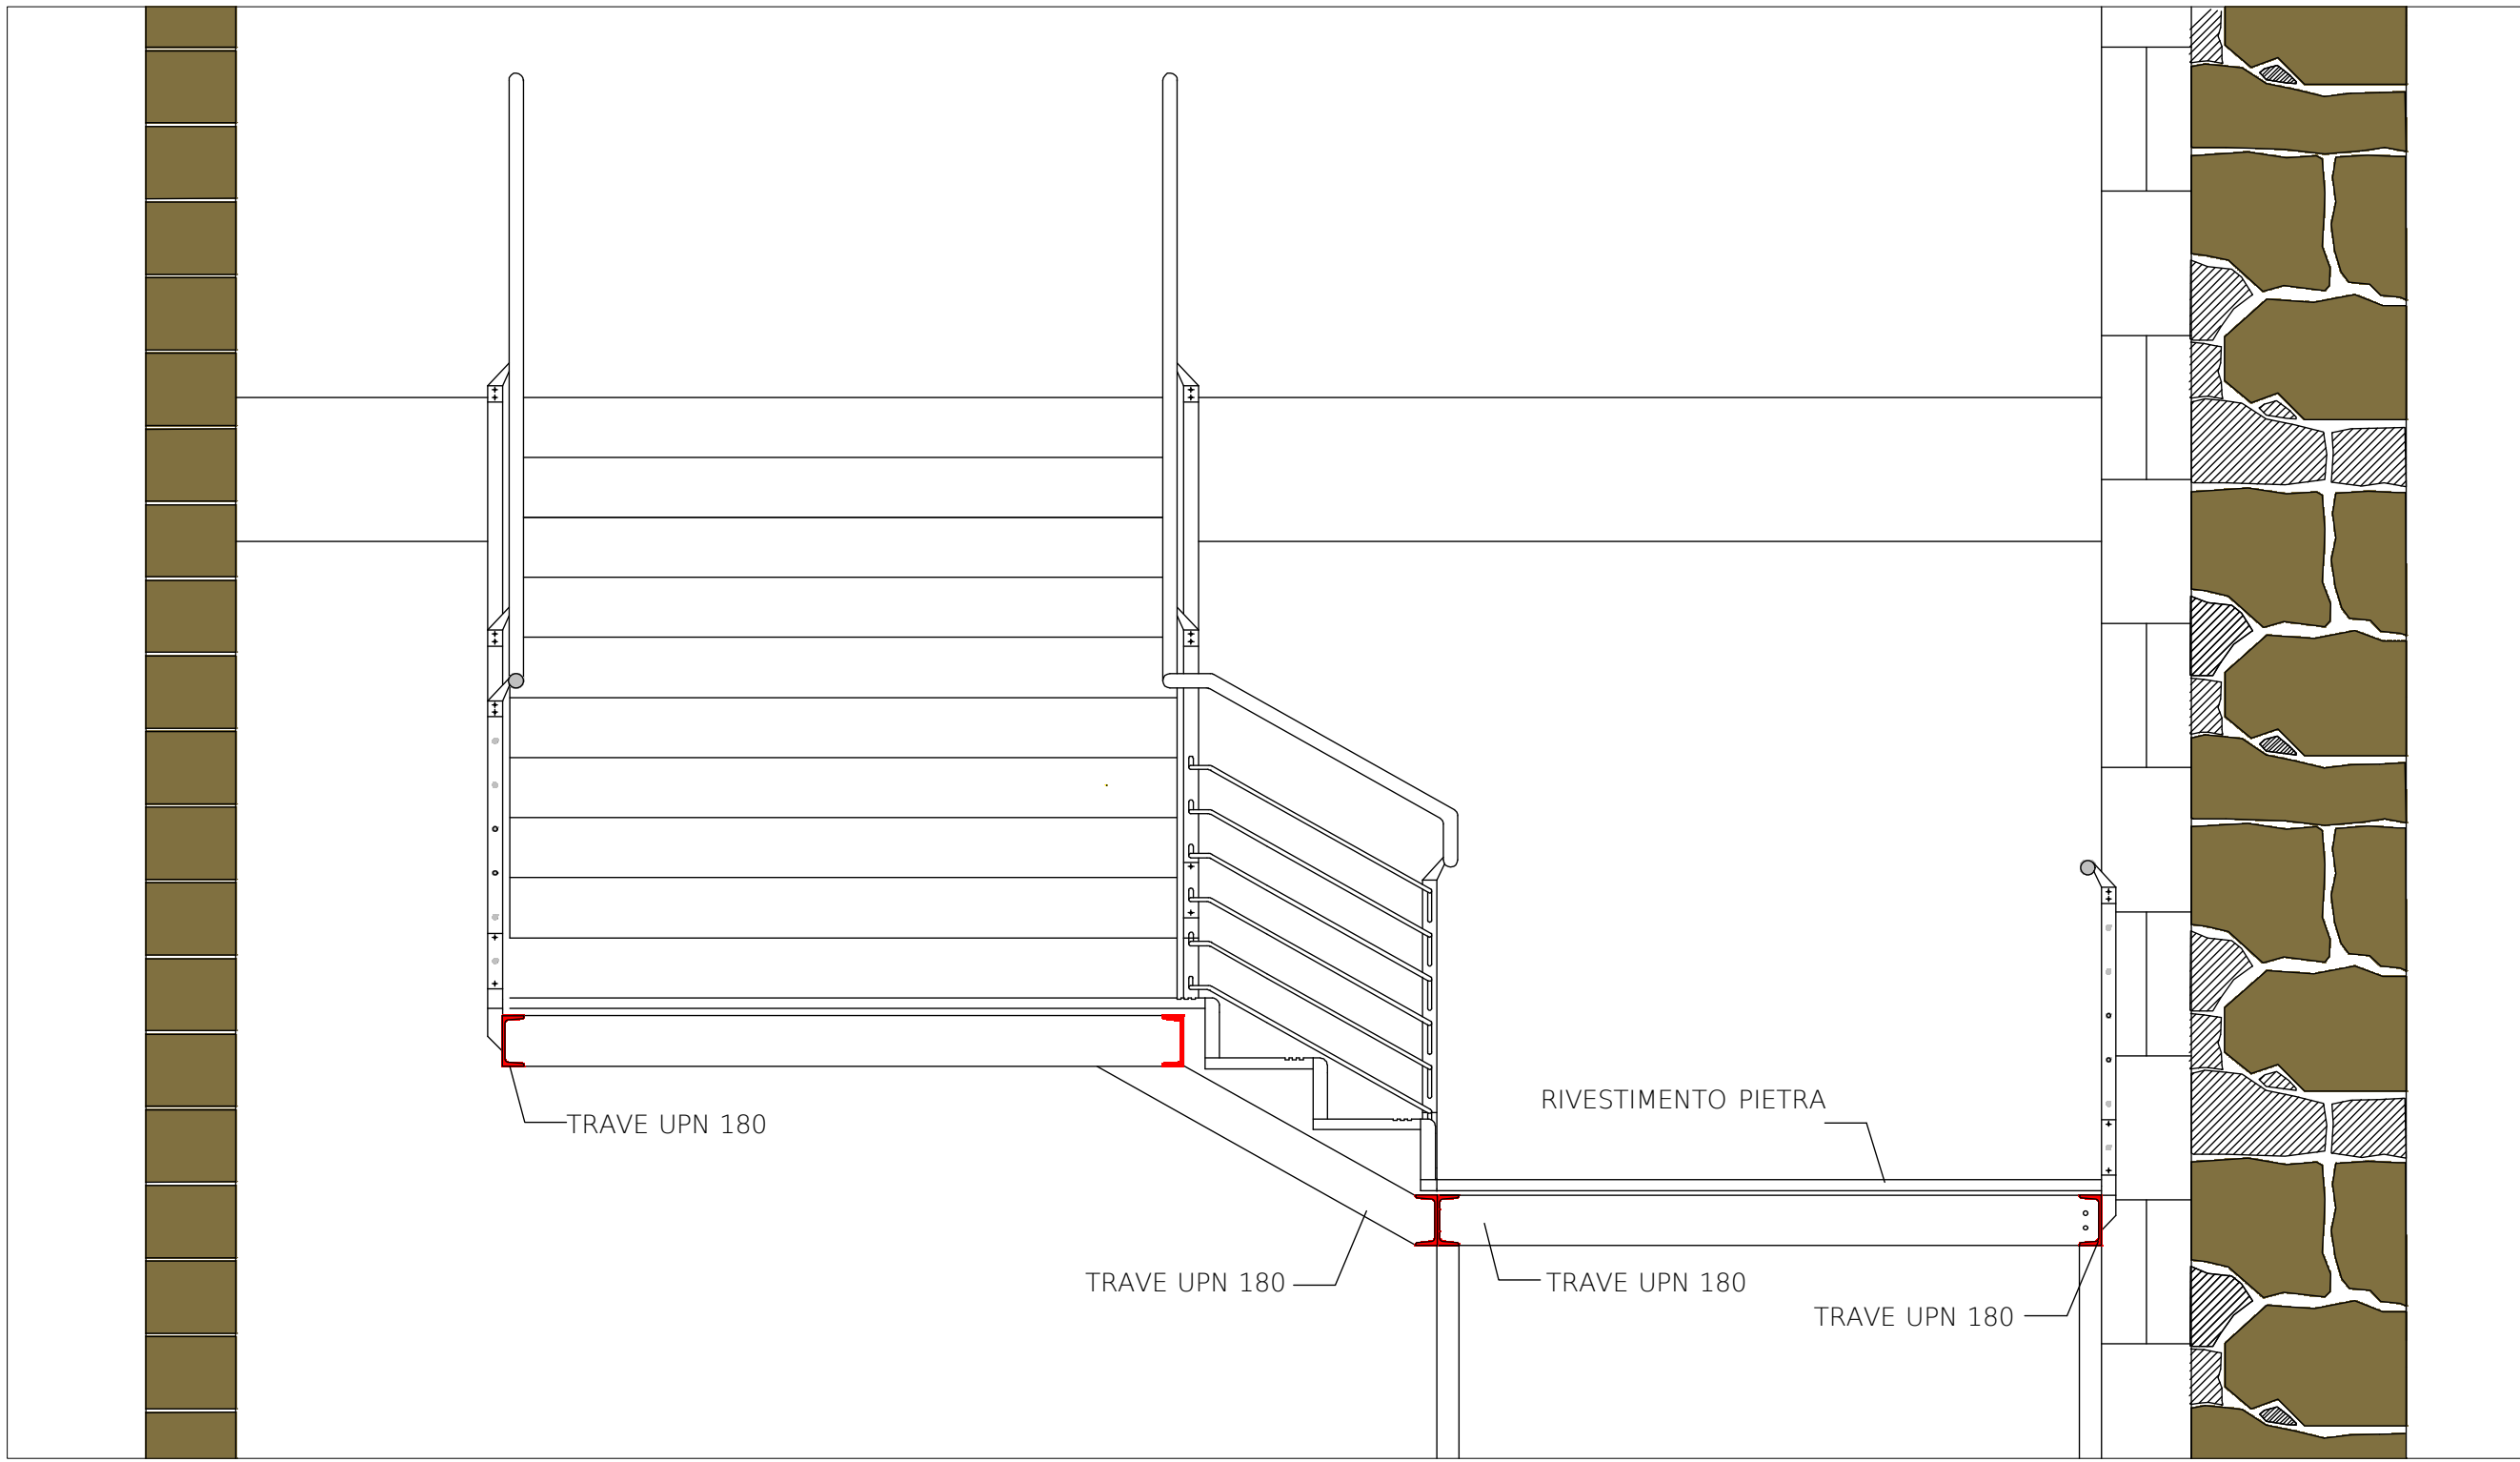


RAMPE 1-2  
scala 1:50

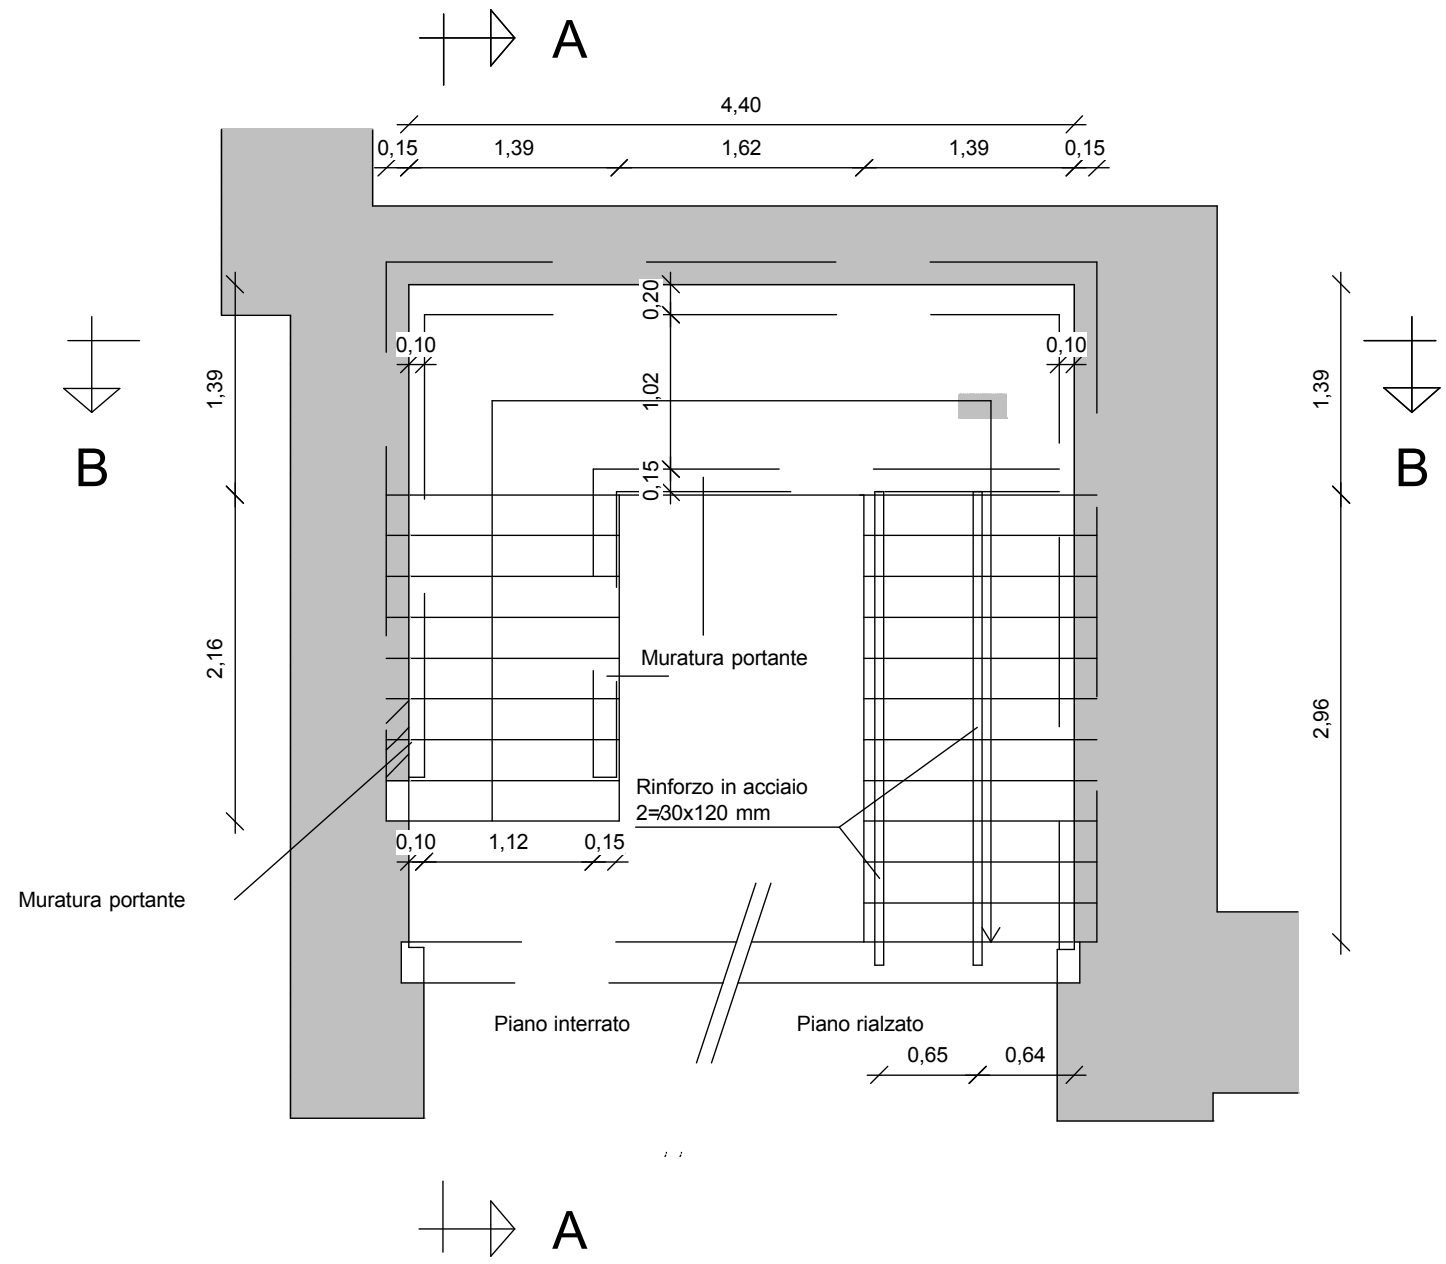

RAMPE 3-4-5  
scala 1:50

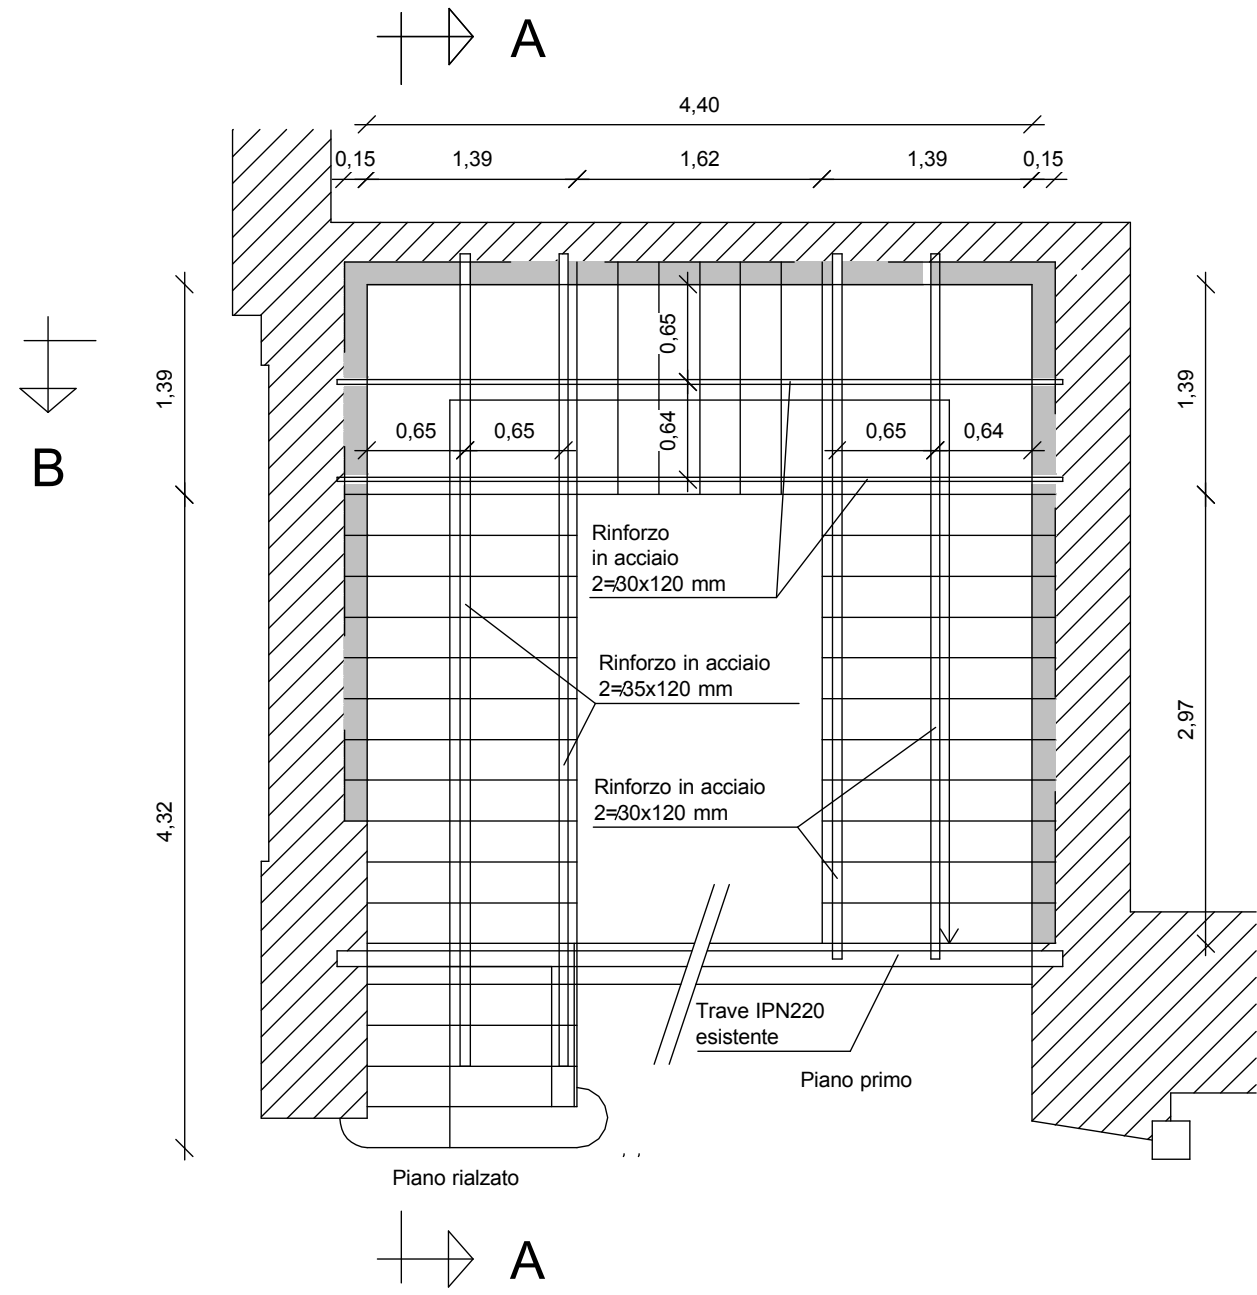

RAMPE 6-7-8-9  
scala 1:50

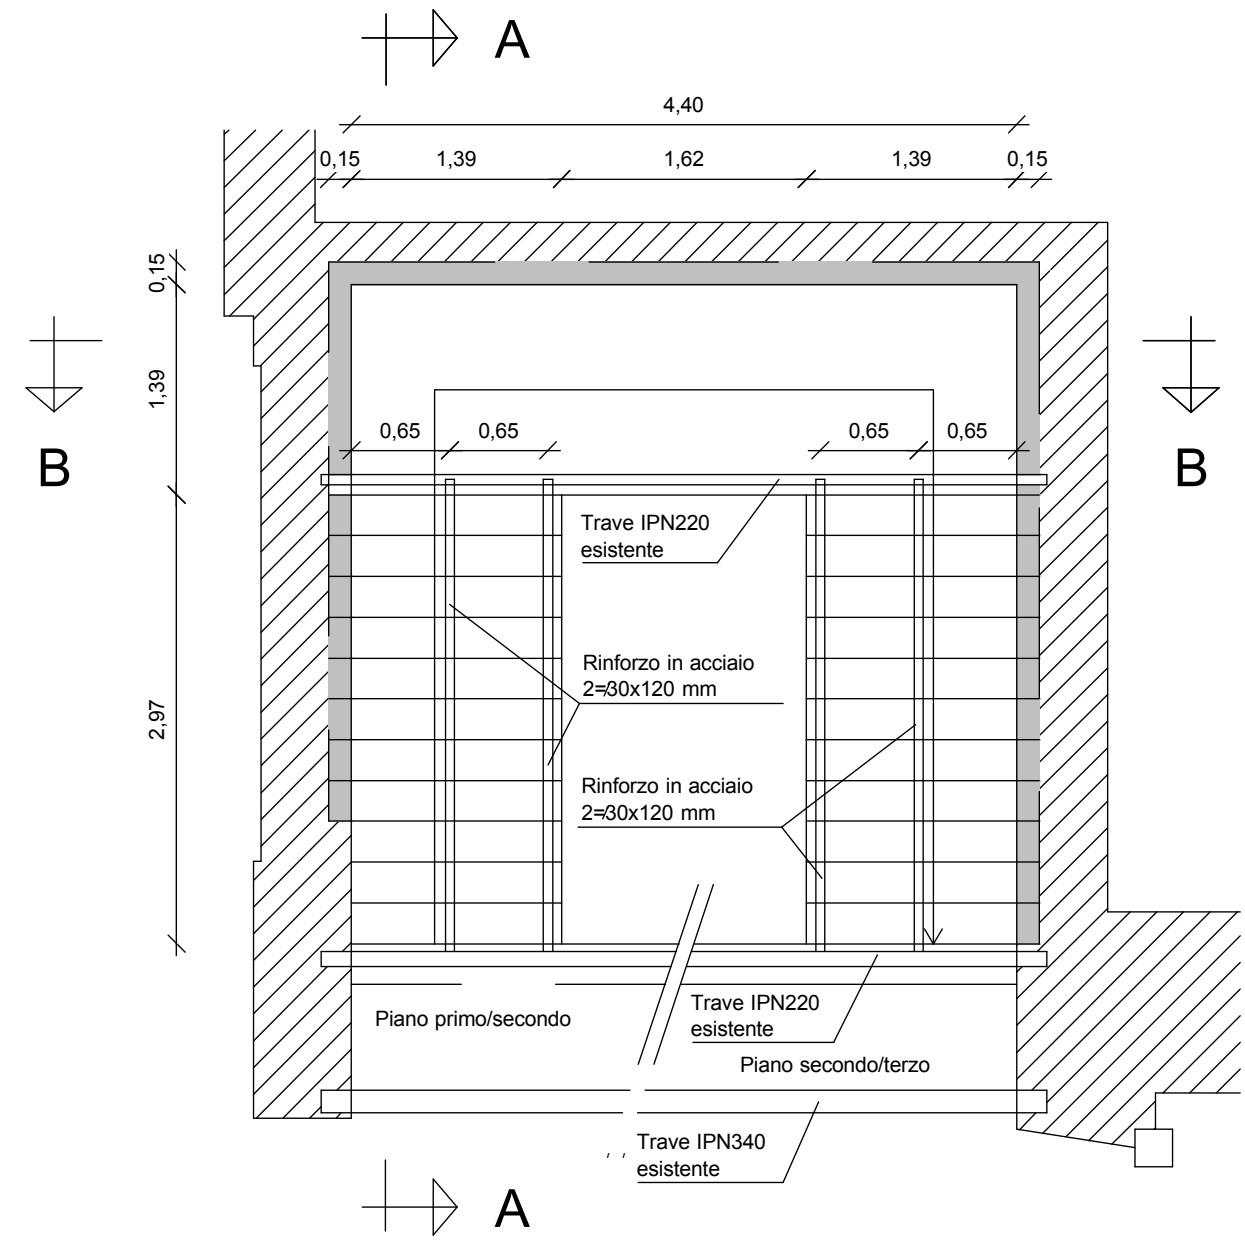

MATERIALI:

ACCIAIO PER CARPENTERIA METALLICA: Fe360C

NOTE PER LE STRUTTURE IN CARPENTERIA METALLICA:

TRATTAMENTI SUPERFICIALI: sabbiatura SA2


una mano di antiruggine, sp. 40 micron

due mani di vernice epossidica, sp. 60 micron


TRATTAMENTI SUPERFICIALI DELLA BULLONERIA: elettrolitica

SALDATURE secondo CNR-UNI 10011-88 : di 1ª classe per giunti testa a testa o a "T" a completa penetrazione, di 2ª classe per giunti a cordone d'angolo; le saldature a cordone d'angolo devono avere lato pari a 0.7 volte lo spessore minimo da saldare (se non diversamente indicato)


SEZIONE A-A  
scala 1:50

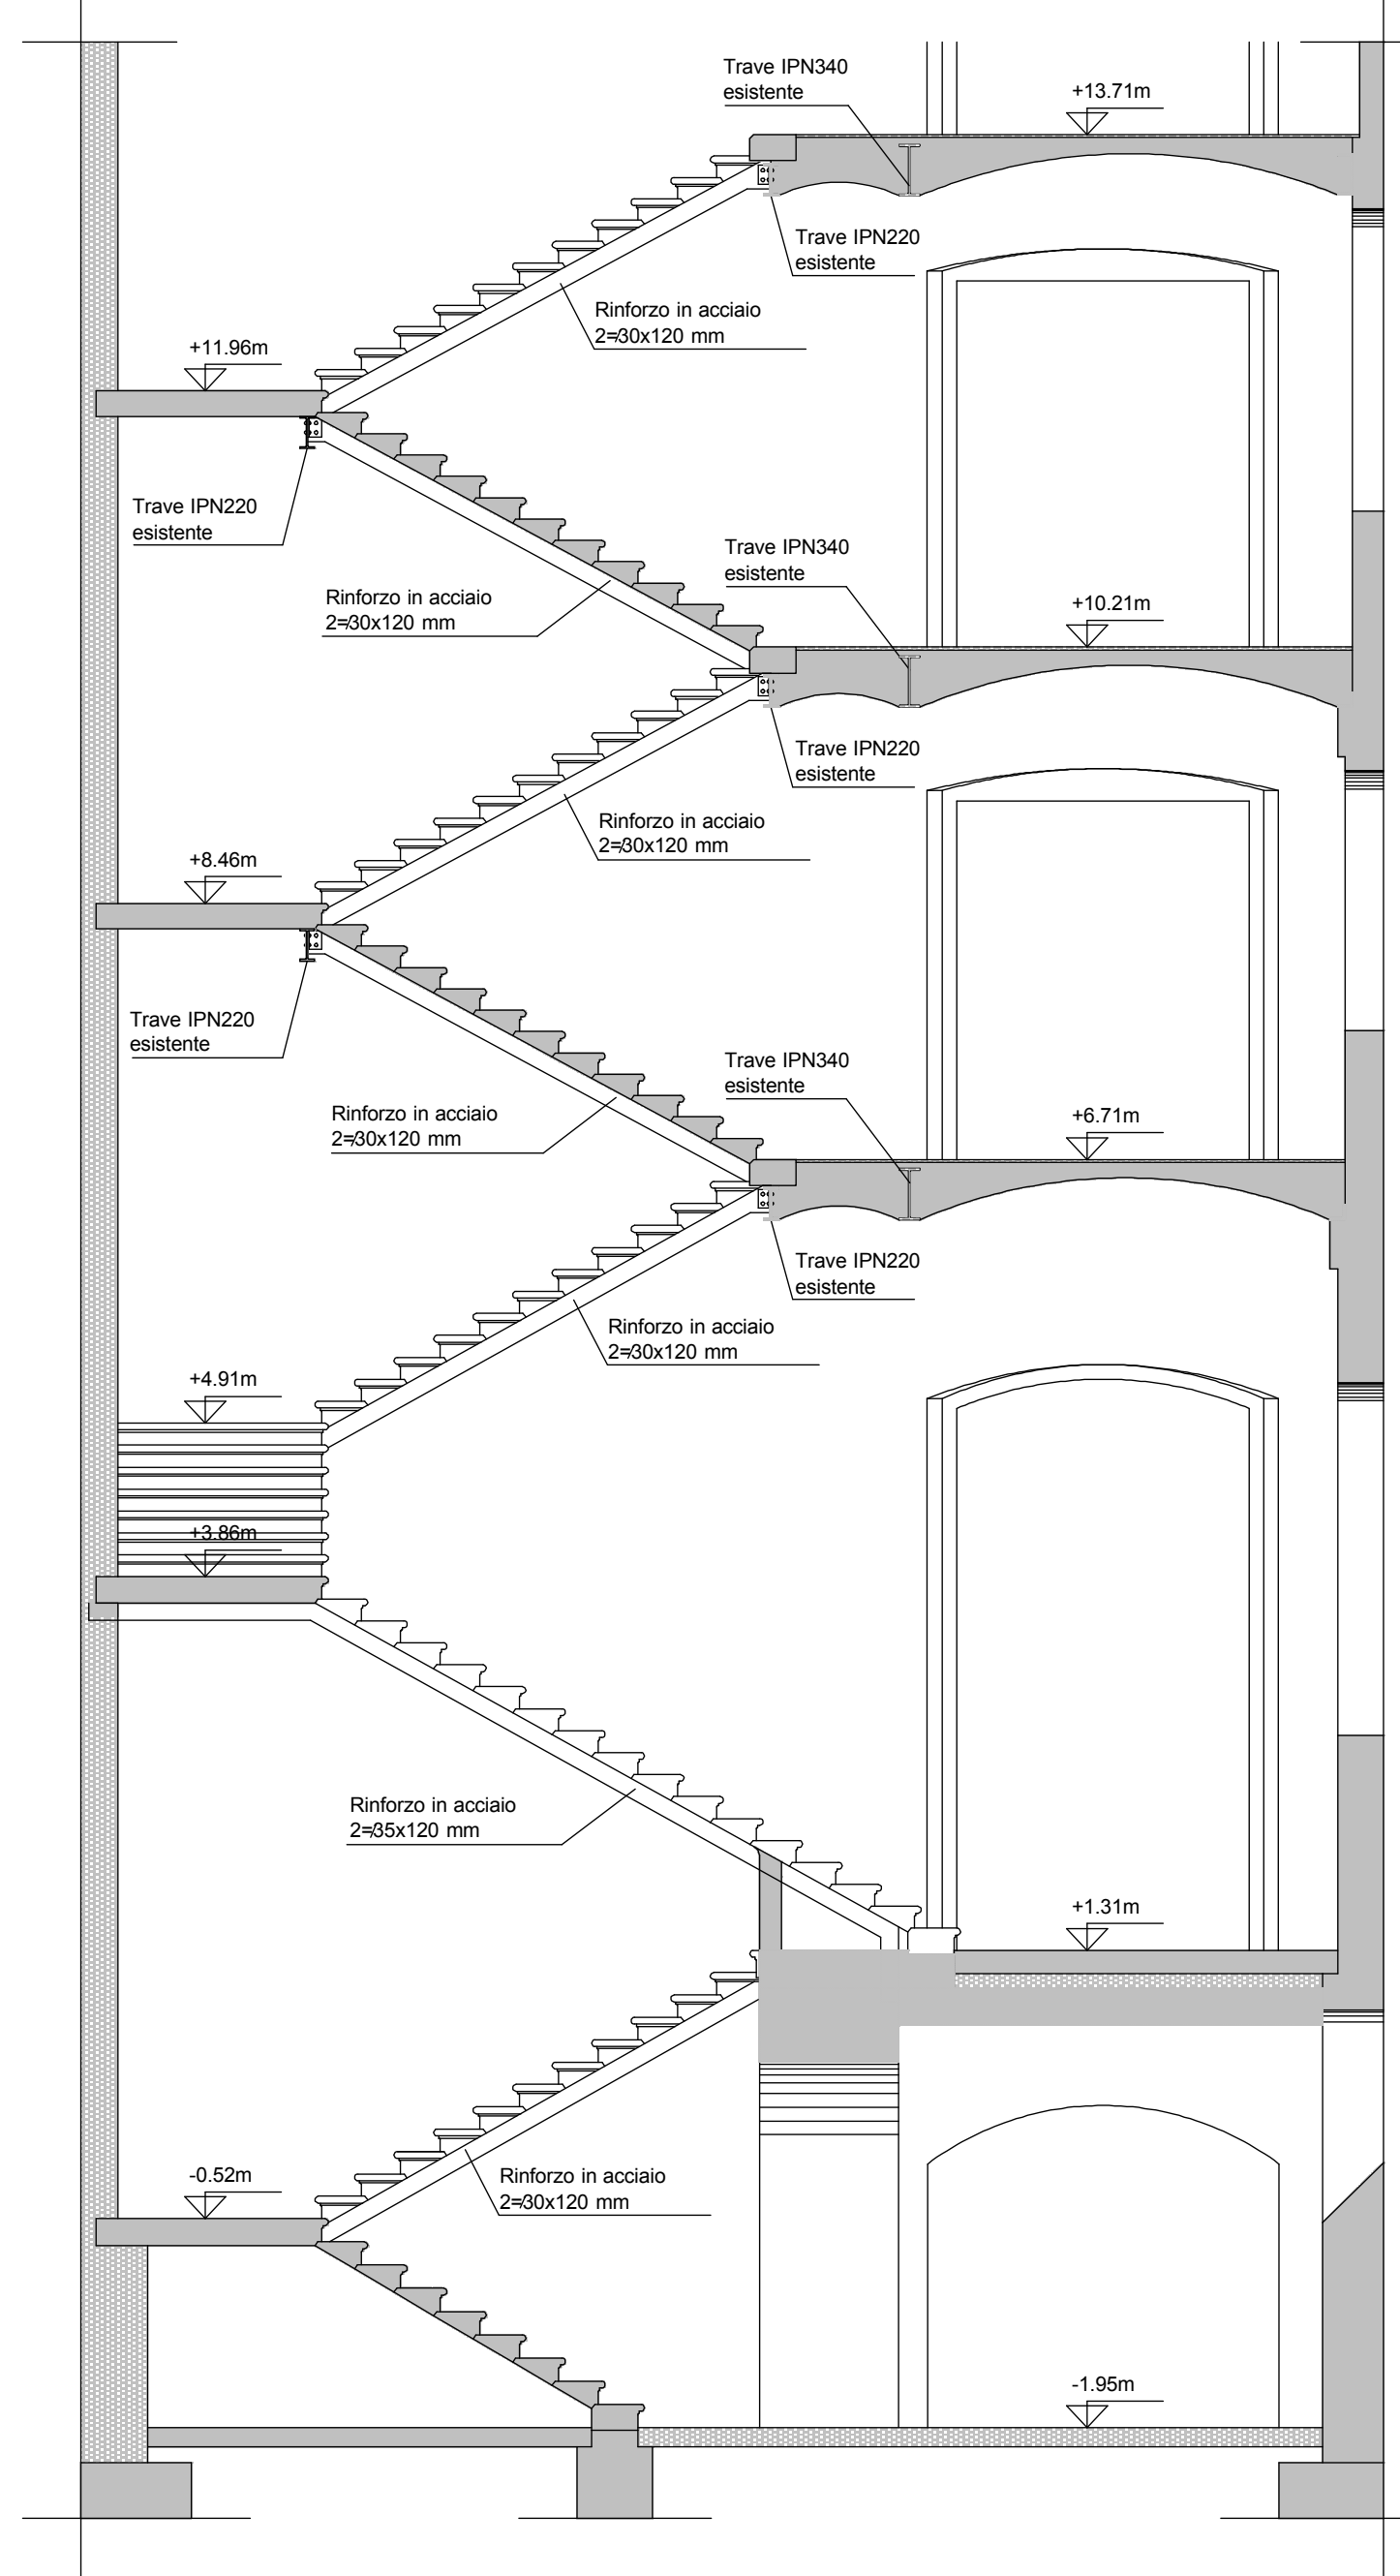


SEZIONE B-B  
scala 1:50

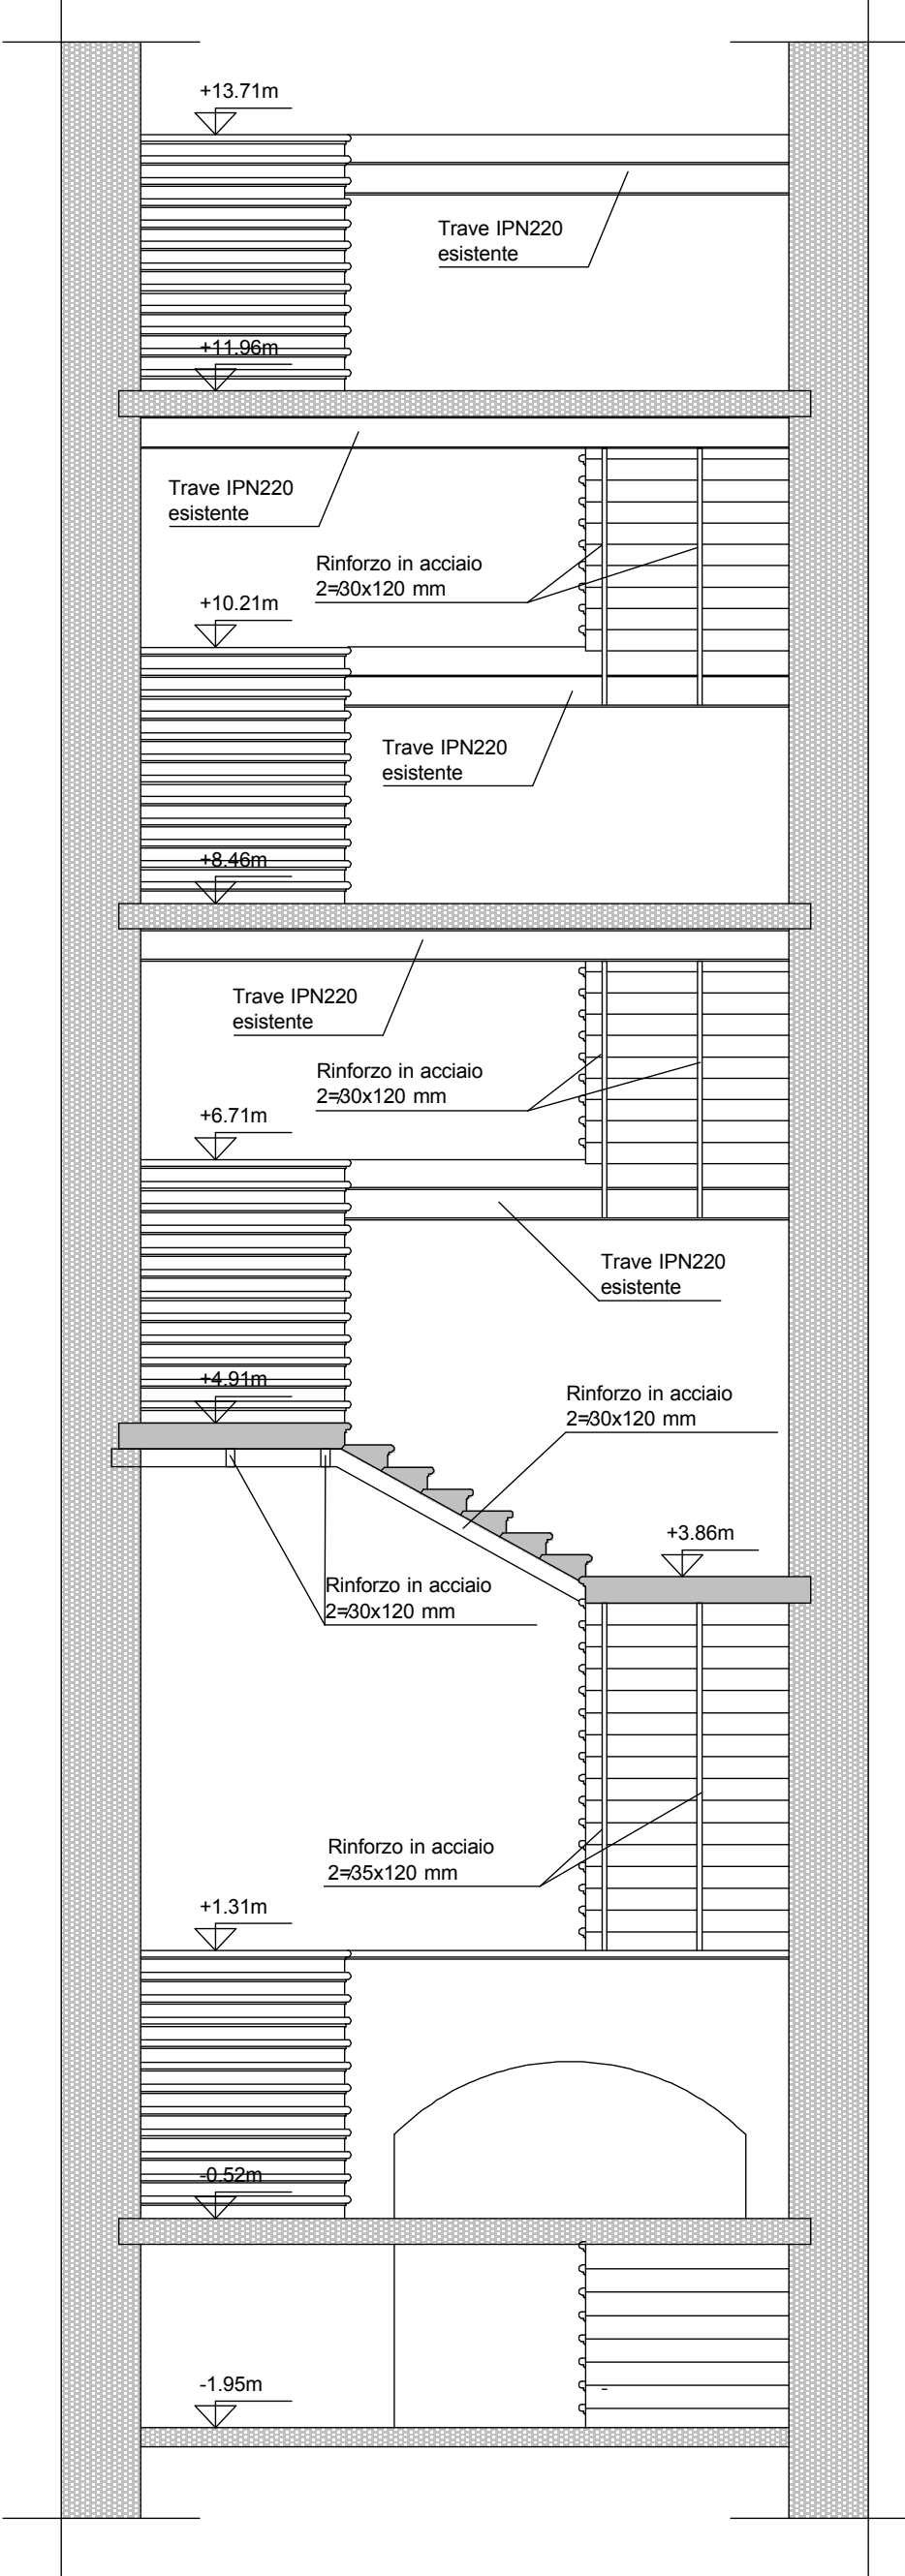

INQUADRAMENTO  
scala 1:1000

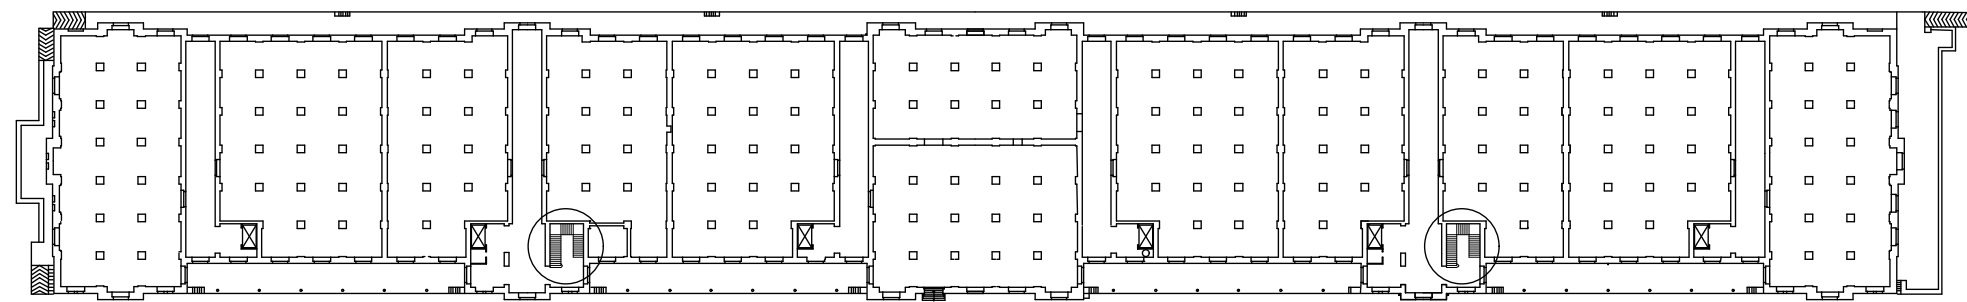

RINFORZO VANI SCALA STORICI

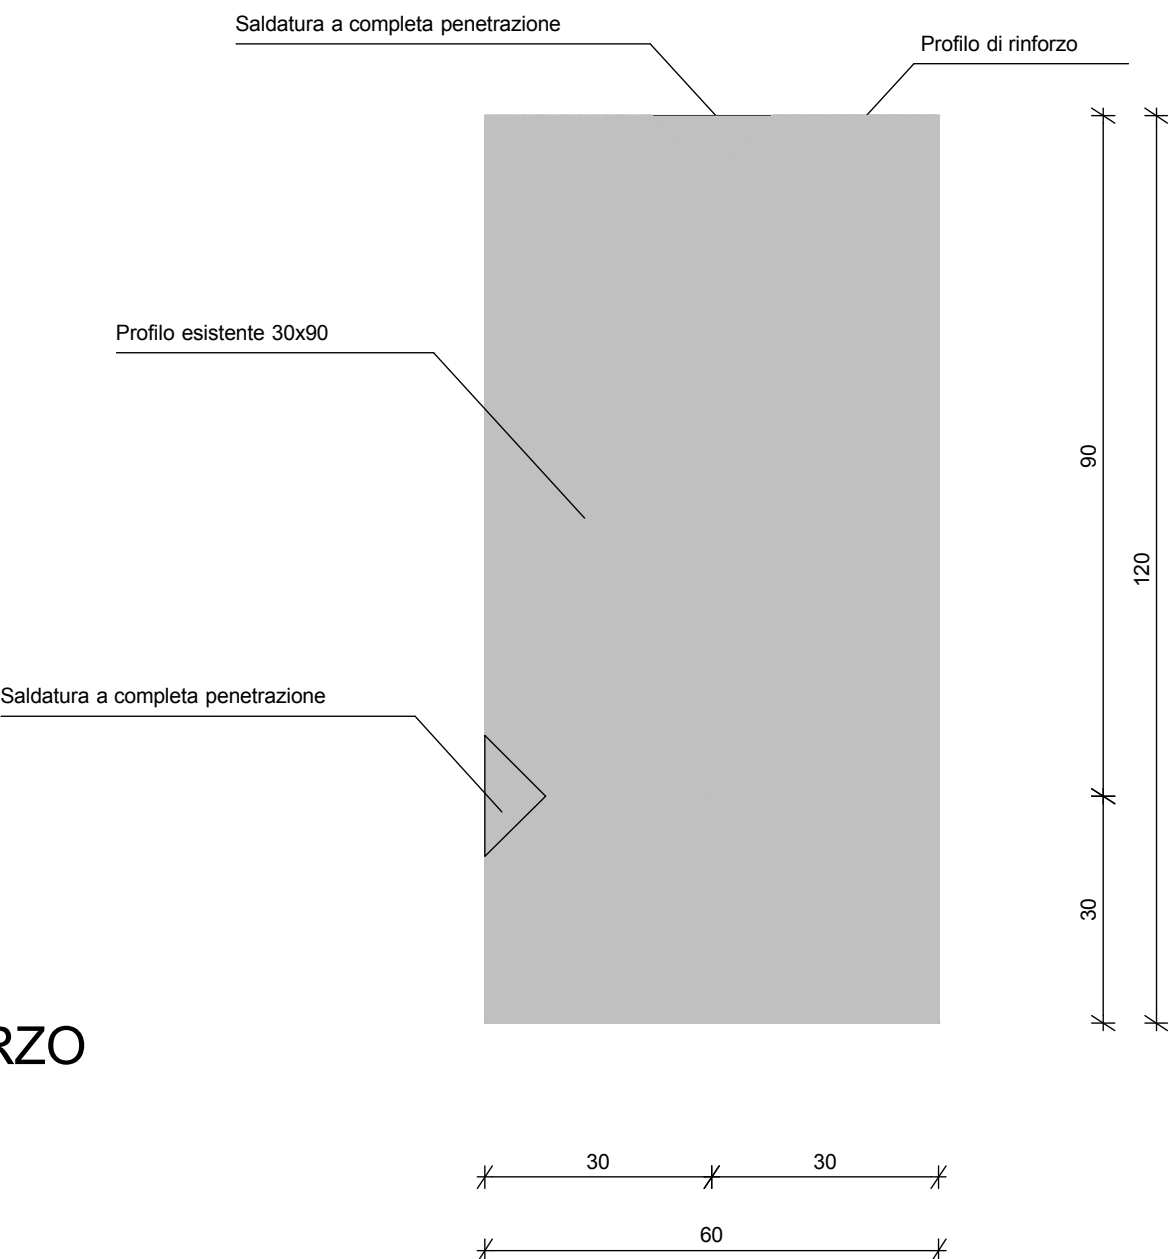


PARTICOLARE RINFORZO  
scala 1:1



comune di trieste  
piazza Unità d'Italia 4  
34121 Trieste  
tel. 0404751  
www.comune.trieste.it  
portale tel. 0210240221

area lavori pubblici  
servizio edilizia pubblica

CODICE OPERA 17132  
POLO MUSEALE DEL PORTO VECCHIO  
NUOVO MUSEO DEL MARE

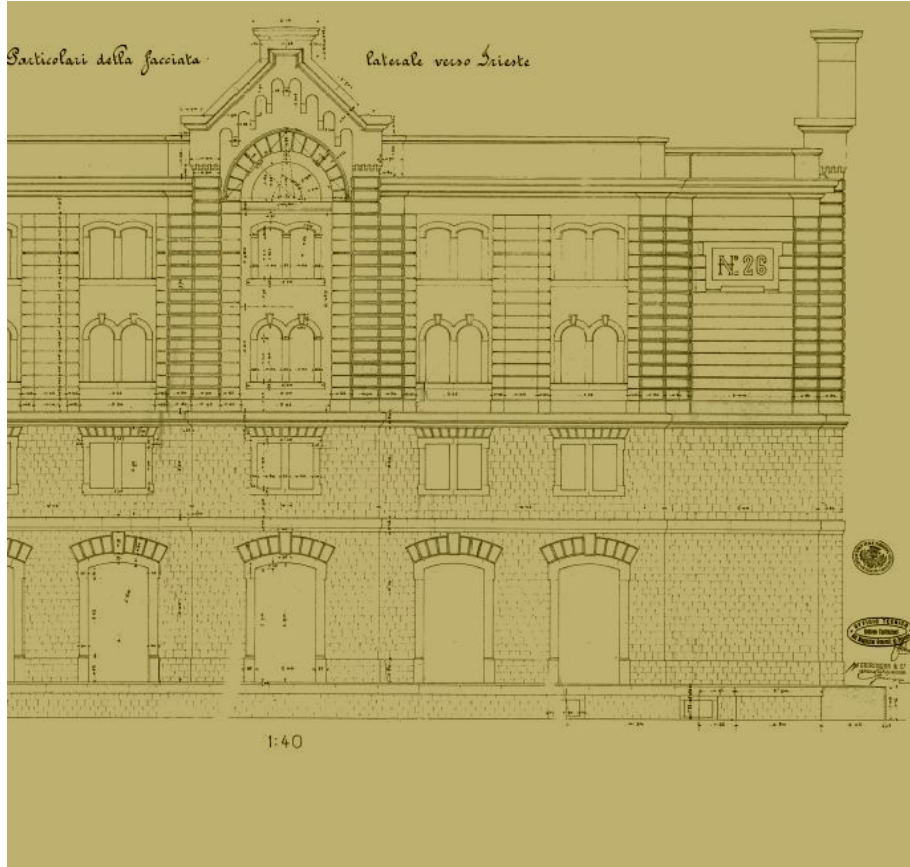

progetto  
dott. arch. Paolo Ricci

disegno  
per. ind. Violetta Mohammed

collaboratore parte impiantistica  
per. ind. Fabio Zanella

supporto al responsabile  
del procedimento  
dott. arch. Rossella Gerbini

responsabile  
del procedimento  
dott. arch. Lucia Iammarino

progetto di fattibilità tecnico economica  
(art. 23 D.Lgs. 50/2016)  
progetto preliminare  
(art. 17 D.P.R. 207/2010)

tavola particolari scale



# Elenco firmatari

ATTO SOTTOSCRITTO DIGITALMENTE AI SENSI DEL D.P.R. 445/2000 E DEL D.LGS. 82/2005 E SUCCESSIVE MODIFICHE E INTEGRAZIONI

Questo documento è stato firmato da:

NOME: CONTE ENRICO  
CODICE FISCALE: CNTNRC58T03E506Z  
DATA FIRMA: 29/10/2018 16:08:33  
IMPRONTA: 83C065240953BC1DD7CA098C82A4BB1216DD34375700B277FA89321265D7D1F4  
16DD34375700B277FA89321265D7D1F46C1E3F04945553C6630F915676BDC3A0  
6C1E3F04945553C6630F915676BDC3A060F9EEB82CD5DB5956AA009C487F1471  
60F9EEB82CD5DB5956AA009C487F1471C00C26152691B4BD4DA17C075CEA24B0

NOME: IAMMARINO LUCIA  
CODICE FISCALE: MMRLCU61L49L113I  
DATA FIRMA: 29/10/2018 16:53:27  
IMPRONTA: 7BAD9660BBE580B38BBDEF29C687B80A0D5FE31A5C771C61C6DE9108C0140ADA  
0D5FE31A5C771C61C6DE9108C0140ADA3B296052860E6E5E4CCEF0AA2B6D59F5  
3B296052860E6E5E4CCEF0AA2B6D59F5CD753C00BE99934773D91CFCE9959DA4  
CD753C00BE99934773D91CFCE9959DA4AB881B8EADC03949E0E03F29D74512E6

NOME: TERRANOVA SANTI  
CODICE FISCALE: TRRSNT56A17C351S  
DATA FIRMA: 06/11/2018 10:53:07  
IMPRONTA: 313970CDE3A088FD880510A37D7F52A42B38D93122132529214AD527038757B1  
2B38D93122132529214AD527038757B1C77FF9071951835F1BF9CD3836C809D2  
C77FF9071951835F1BF9CD3836C809D286EF4BD4AAF35B9A422F48D172D839BF  
86EF4BD4AAF35B9A422F48D172D839BF71EAD9587399080C6CC0BF0A099C5FCA

NOME: DIPIAZZA ROBERTO  
CODICE FISCALE: DPZRRT53B01A103I  
DATA FIRMA: 06/11/2018 12:11:42  
IMPRONTA: 70B0367835A7759B43BADD049211CAED8B9EB2D6A22BB6EC4B9D2A9CBC5A9414  
8B9EB2D6A22BB6EC4B9D2A9CBC5A9414D903BD20C3C5B10B8264A78571566A47  
D903BD20C3C5B10B8264A78571566A473D391AA3386A12420603FF8175F98368  
3D391AA3386A12420603FF8175F98368F4B1AEE6EAC3DB003EFD1C329D1C898A