




LIMITE INTERVENTO

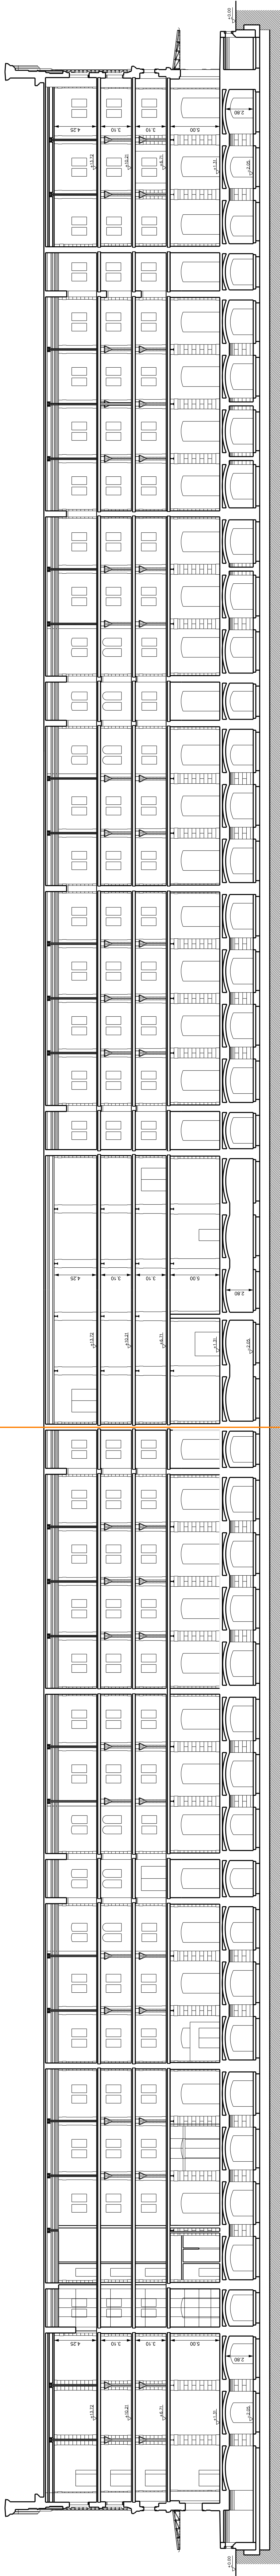


SEZIONE A-A

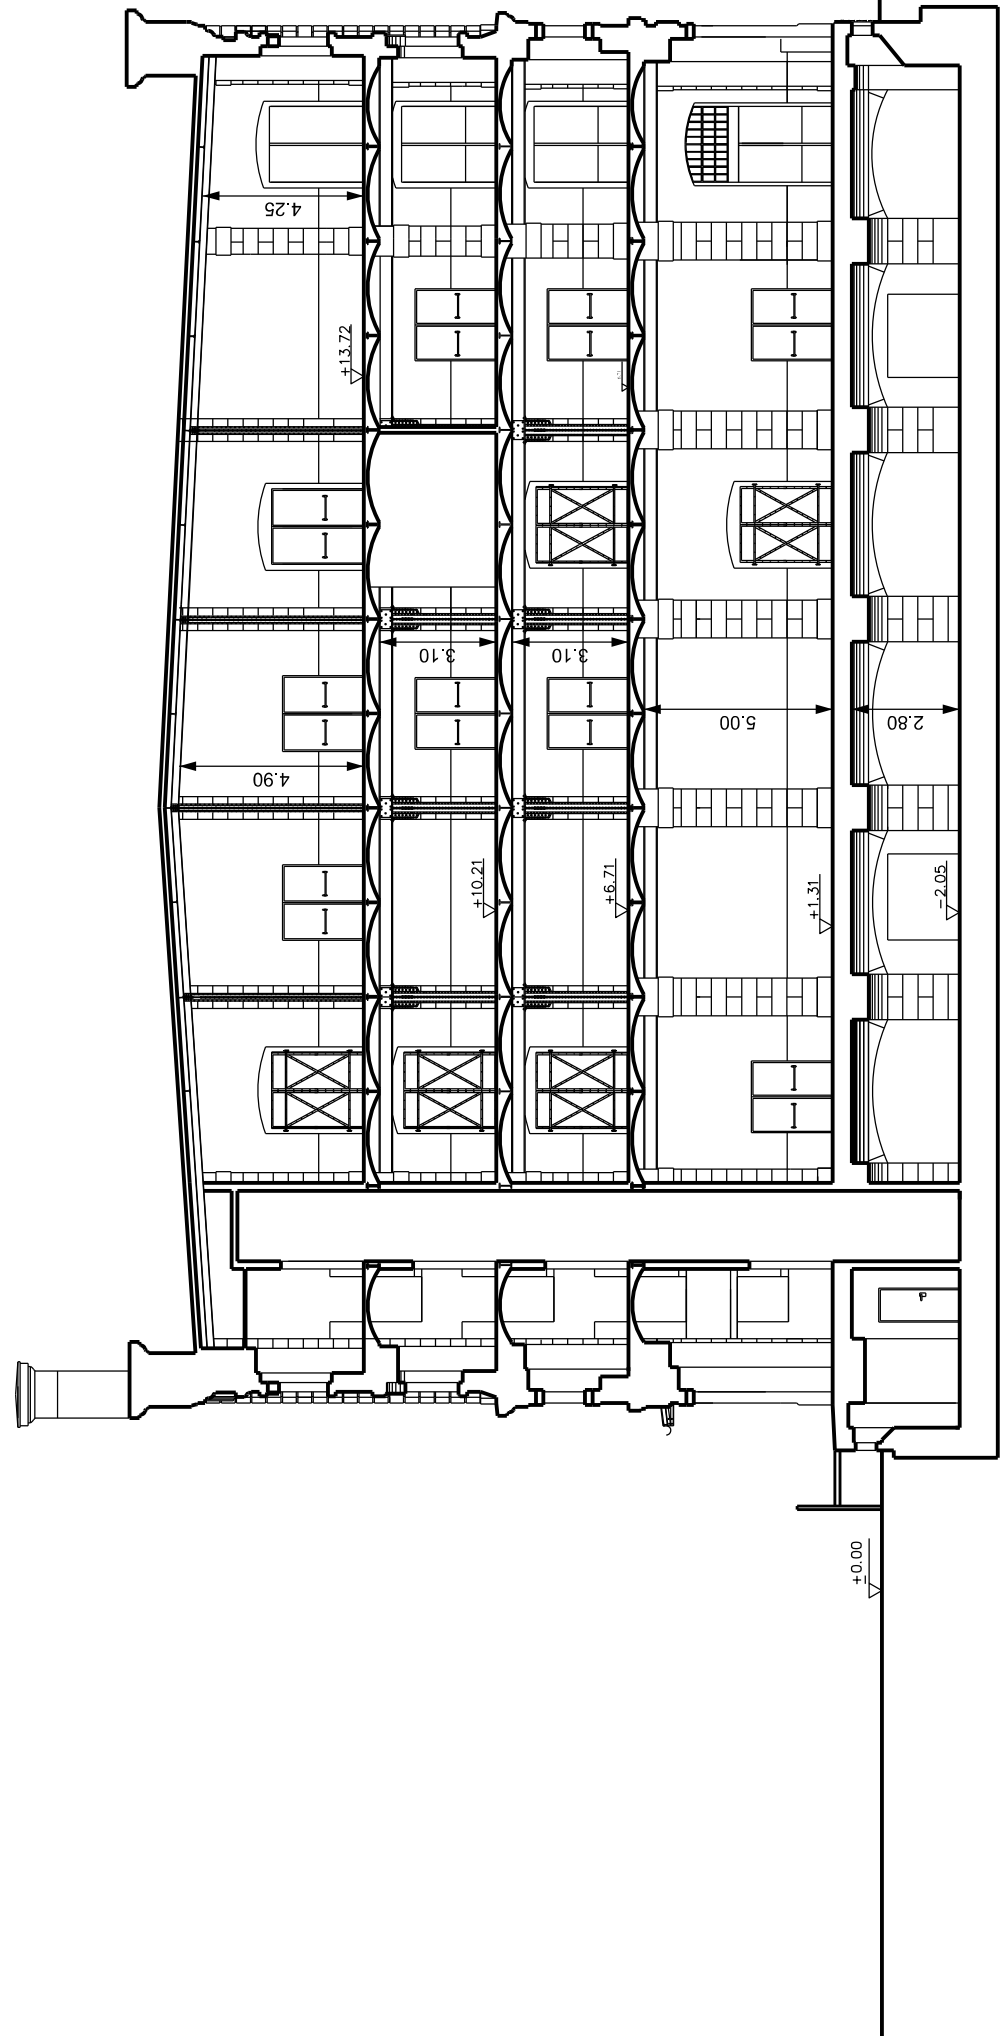


SEZIONE B-B

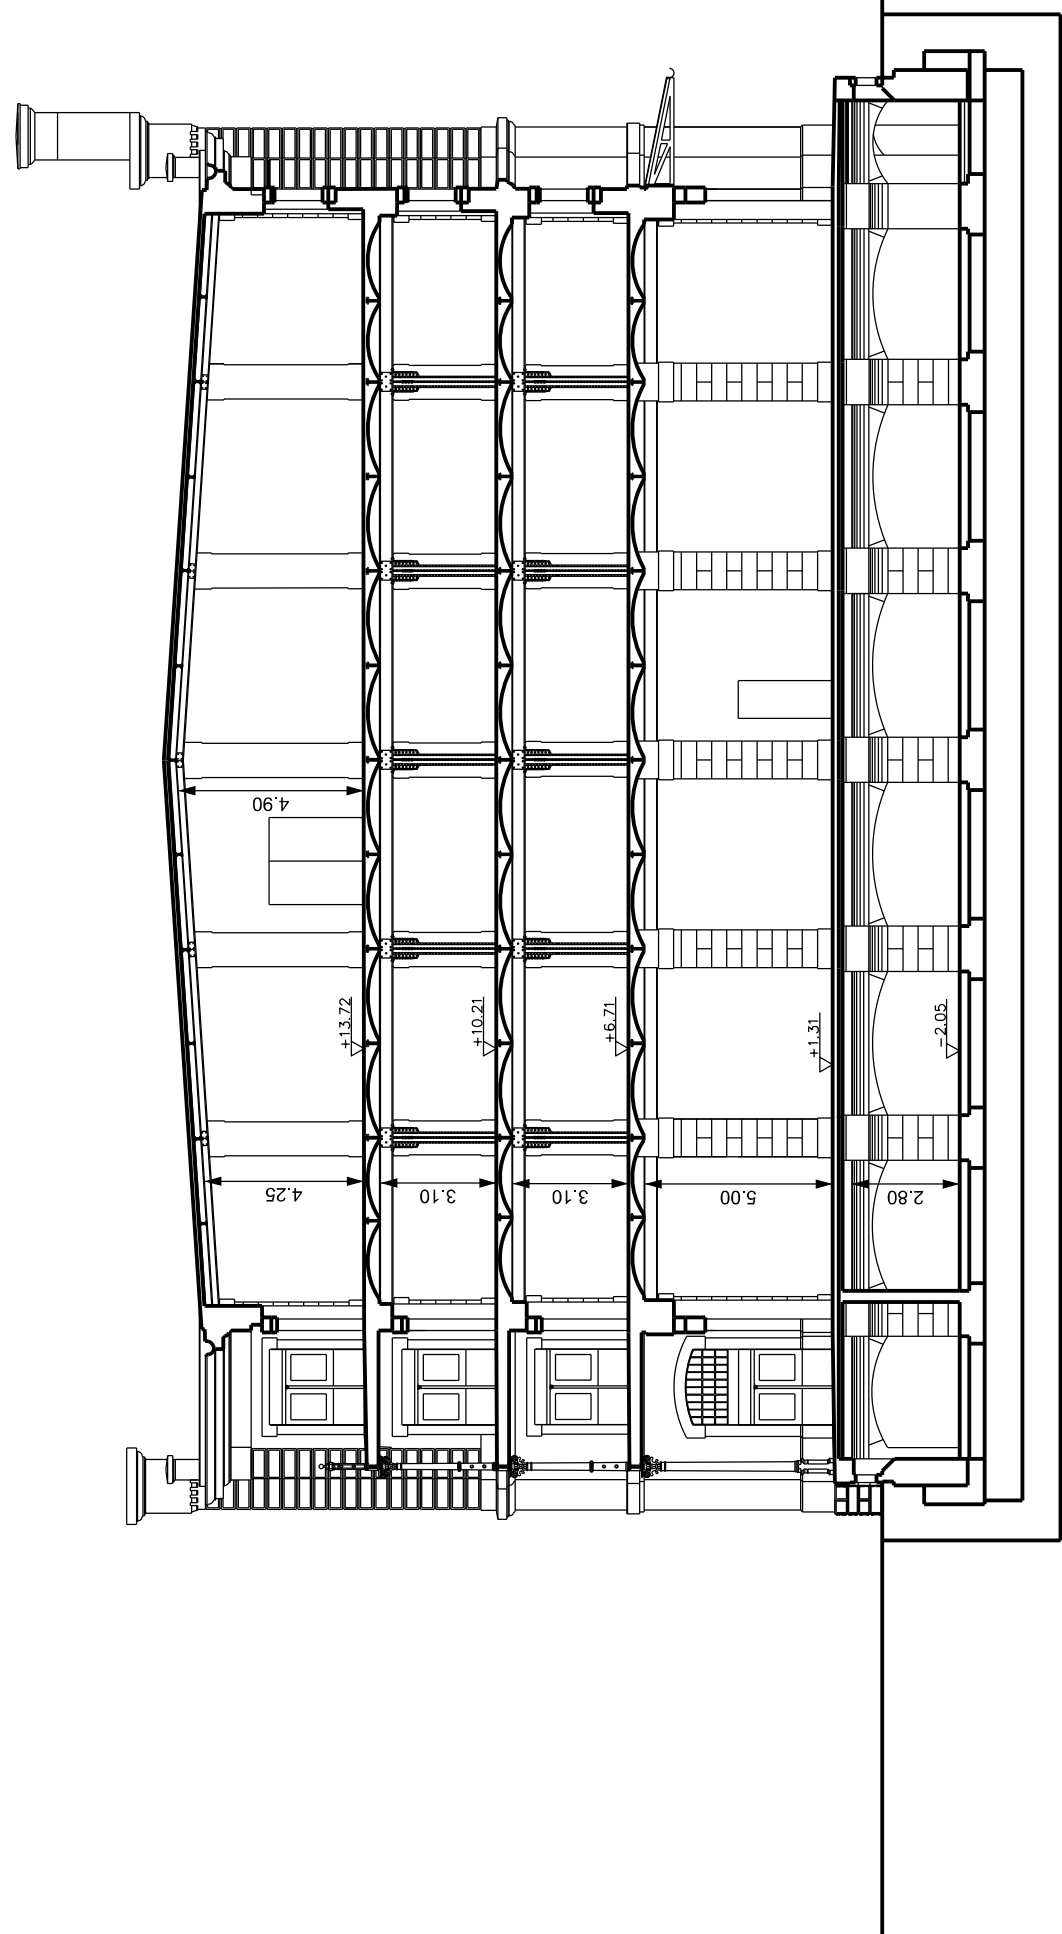

SEZIONE C-C

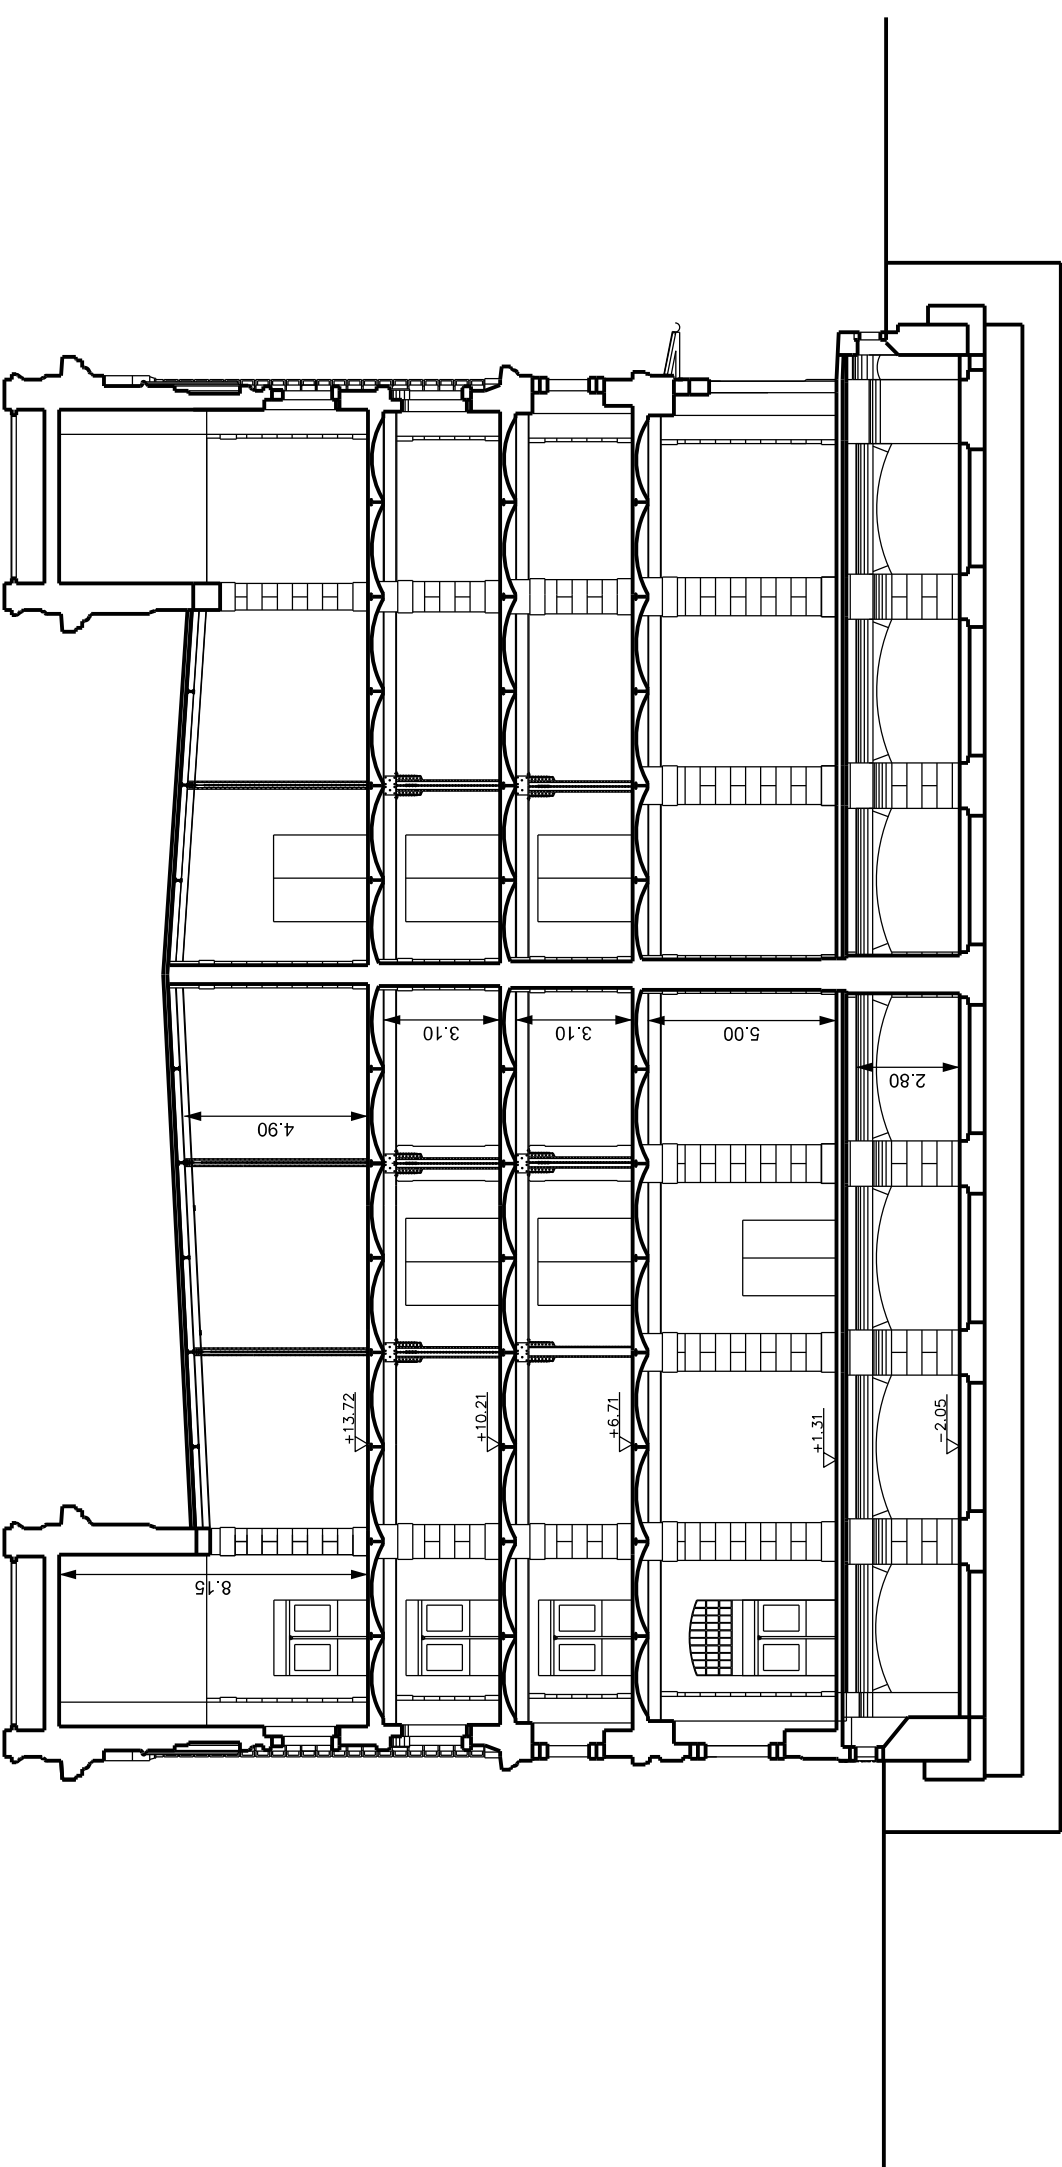


SEZIONE D-D

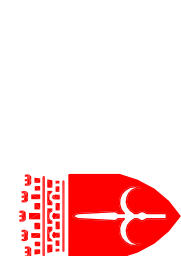

comune di Trieste
via XX Settembre, 1
34121 Trieste
tel. 0432/221111

area lavori pubblici
servizio edilizia pubblica

CODICE OPERA 17132
POLO MUSEALE DEL PORTO VECCHIO
NUOVO MUSEO DEL MARE

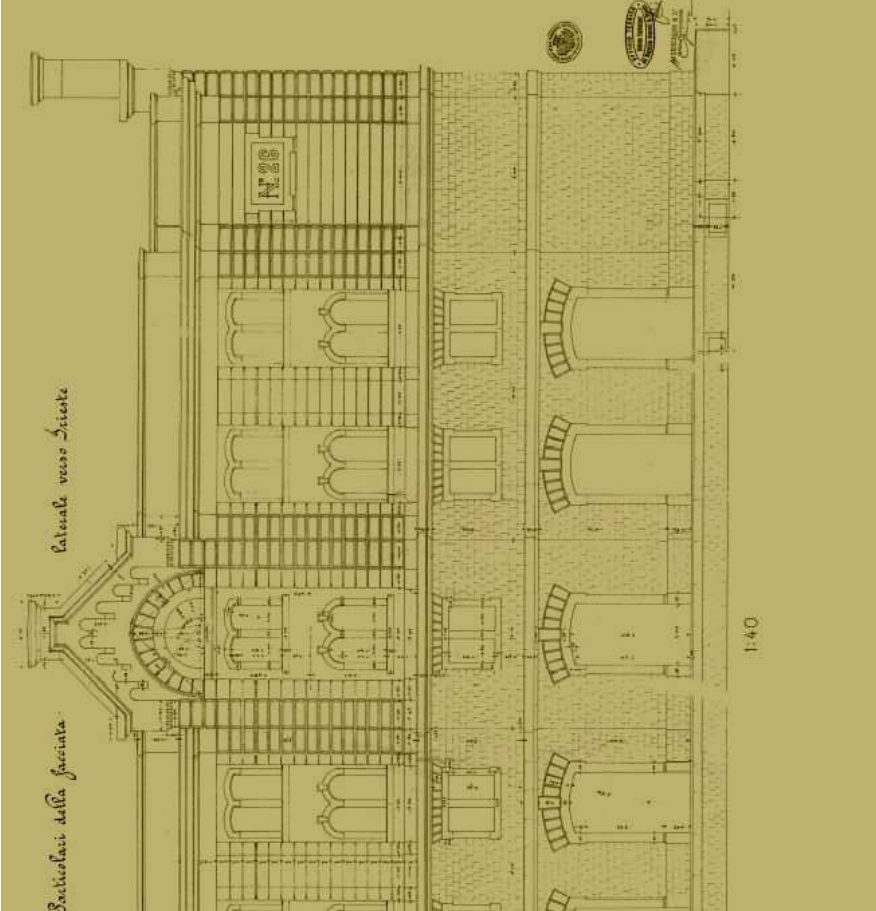

dott. arch. Paolo Ricci

per ind. Violetta Mohammed

per ind. Fabio Zanella

dott. arch. Rossella Gerbini

dott. arch. Lucia Iammarino

tavola

sezioni - stato di fatto

07

scala 1:200

settembre 2018

Trieste

Elenco firmatari

ATTO SOTTOSCRITTO DIGITALMENTE AI SENSI DEL D.P.R. 445/2000 E DEL D.LGS. 82/2005 E SUCCESSIVE MODIFICHE E INTEGRAZIONI

Questo documento è stato firmato da:

NOME: CONTE ENRICO
CODICE FISCALE: CNTNRC58T03E506Z
DATA FIRMA: 29/10/2018 16:09:45
IMPRONTA: 11D678E00FEC5AF4BFC00238D30FDB16F4F90D6F374B0165BC3DECB95E8AA8D6
F4F90D6F374B0165BC3DECB95E8AA8D6324500830BF606326C4570766D29DCEC
324500830BF606326C4570766D29DCEC1A086FB6EB9F794932F248E245D0B910
1A086FB6EB9F794932F248E245D0B9103A7934DDABCACE8950F1B9A18FDE4A6A

NOME: IAMMARINO LUCIA
CODICE FISCALE: MMRLCU61L49L113I
DATA FIRMA: 29/10/2018 17:06:02
IMPRONTA: 0C1FEF5C885EFE7CBA7004311B6D3A9B16C3EECABCE2CD4284506A85F586AE37
16C3EECABCE2CD4284506A85F586AE3798660857AB5435D8B610AE30926436D7
98660857AB5435D8B610AE30926436D76CB0E6F5322E1376AD1325635AF74078
6CB0E6F5322E1376AD1325635AF74078DD1714AE56BDD05AE925AA849543296B

NOME: TERRANOVA SANTI
CODICE FISCALE: TRRSNT56A17C351S
DATA FIRMA: 06/11/2018 10:55:29
IMPRONTA: 260D1F58D5F50178CF9F2D11AD5CDEE1C2C36952204E4983466D9C77C2677B28
C2C36952204E4983466D9C77C2677B28BFDE5687F530157674702C2D094D31DB
BFDE5687F530157674702C2D094D31DB459BC45B1D86E6AAC08FF95F433542AD
459BC45B1D86E6AAC08FF95F433542AD9B65328ED061B09BC469EA994F17555D

NOME: DIPIAZZA ROBERTO
CODICE FISCALE: DPZRRT53B01A103I
DATA FIRMA: 06/11/2018 12:14:13
IMPRONTA: 491D1F4CDDBE5FD9106930111820AC6FD0AF062F61142255D554088EA3043F77
D0AF062F61142255D554088EA3043F77F047EDE859852228BEEABC710C21C8E
F047EDE859852228BEEABC710C21C8E72783600F345627F98D7A8F1591A9B27
72783600F345627F98D7A8F1591A9B2740F4A5BB1C8A36E1BA1F9709844A19CF