



comune di trieste
piazza Unità d'Italia 4
34121 Trieste
tel. 040/6751
www.comune.trieste.it
partita iva 00210240321

AREA LAVORI PUBBLICI
FINANZA DI PROGETTO E PARTENARIATI
SERVIZIO SPAZI APERTI – VERDE PUBBLICO – STRADE

PROGETTO ESECUTIVO

PICCOLE MANUTENZIONI URGENTI DELLE
STRADE COMUNALI – ANNO 2018–19

CODICE OPERA N.17M03

PROGETTATO REDATTO E DISEGNATO

geom. Alessandro Loy

geom. Filippo Privitera

COORDINATORE PER LA SICUREZZA

Dott. Giorgio Tagliapietra

RESPONSABILE DEL PROCEDIMENTO

dott. ing. Enrico Cortese

PLANIMETRIE

TAVOLA

1

SCALA

DATA

SETTEMBRE 2017

Trieste


intervento n. 1

INCROCIO FLAVIA – CABOTO

rapp. 1:1000

nel tratto indicato e nelle zone limitrofe ripristino dei manto stradale previa fresatura.

riallineamento chiusini, espurgo caditoie intasate e ripristino della segnaletica

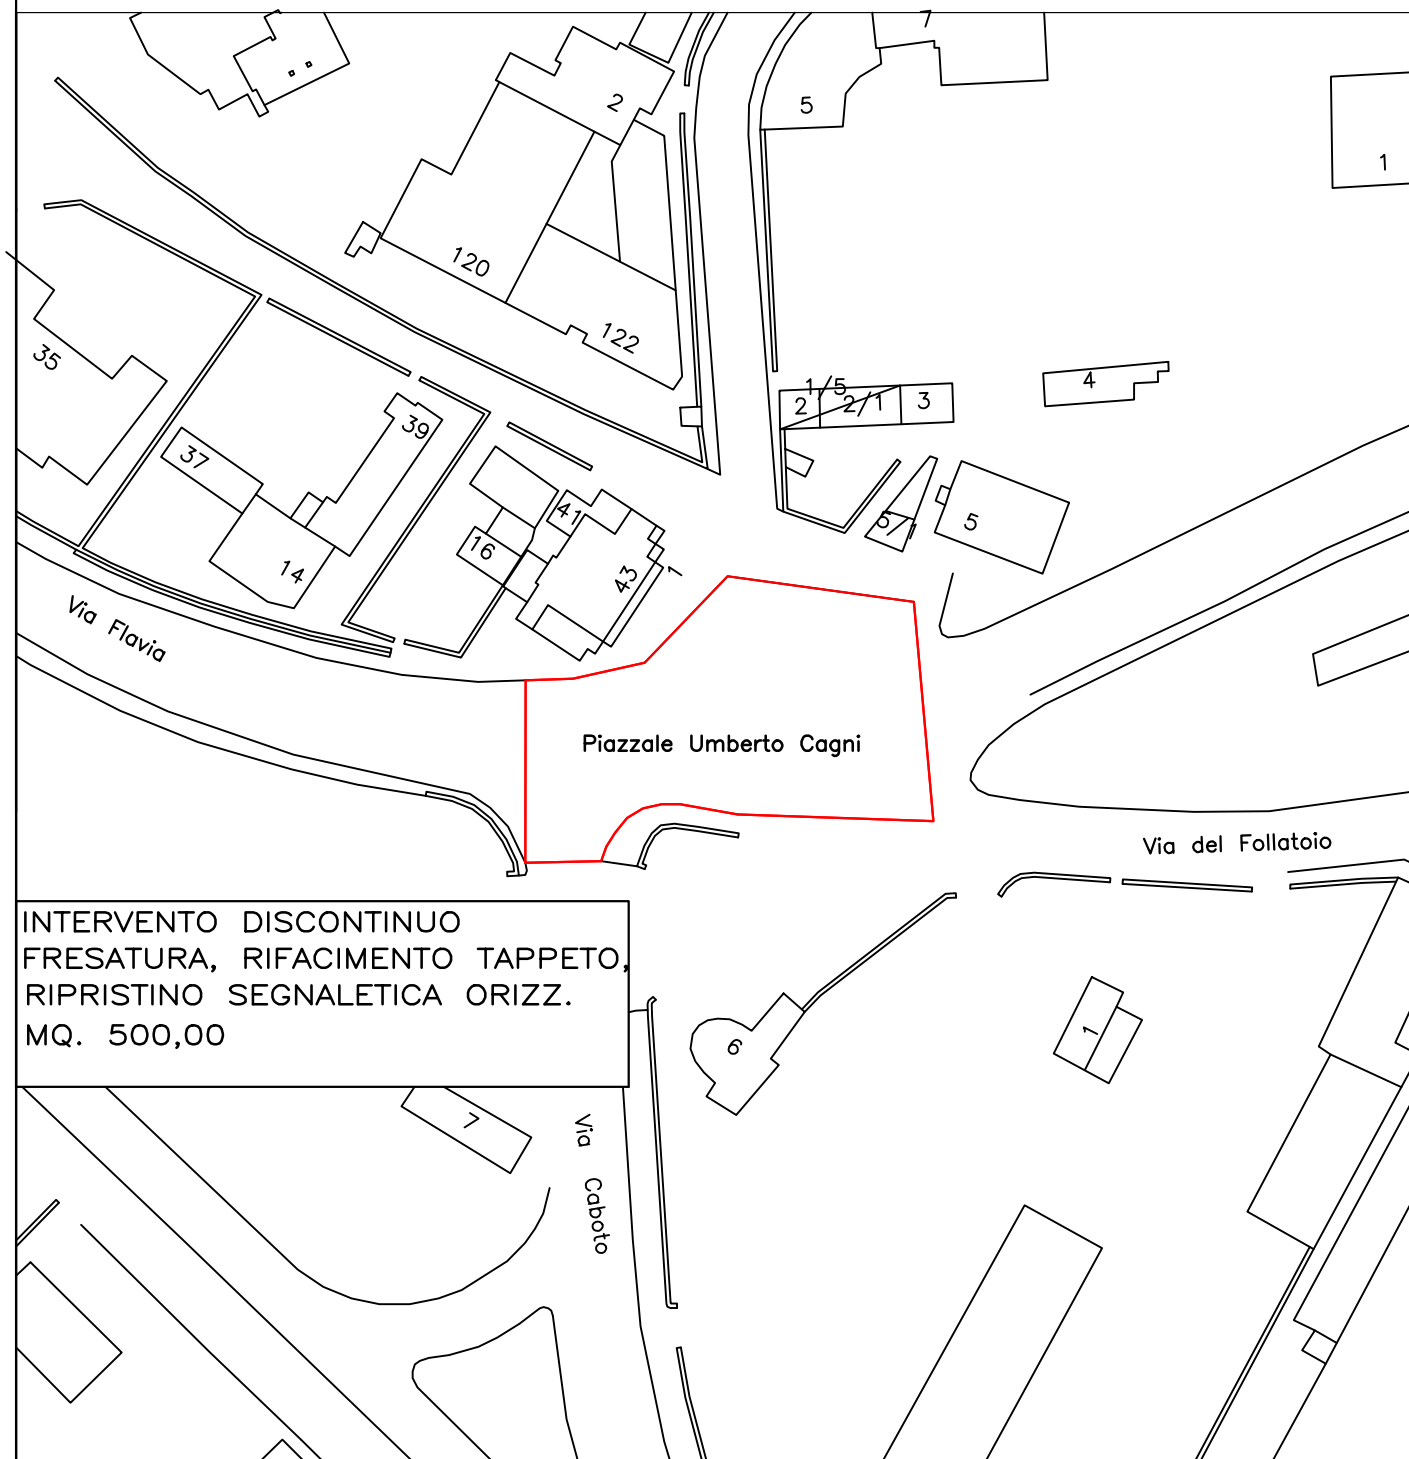


intervento n. 2

ARCHI – BIASOLETTO

rapp. 1:1000

nel tratto indicato e nelle zone limitrofe ripristino dei manto stradale previa fresatura.

riallineamento chiusini, espurgo caditoie intasate e ripristino della segnaletica

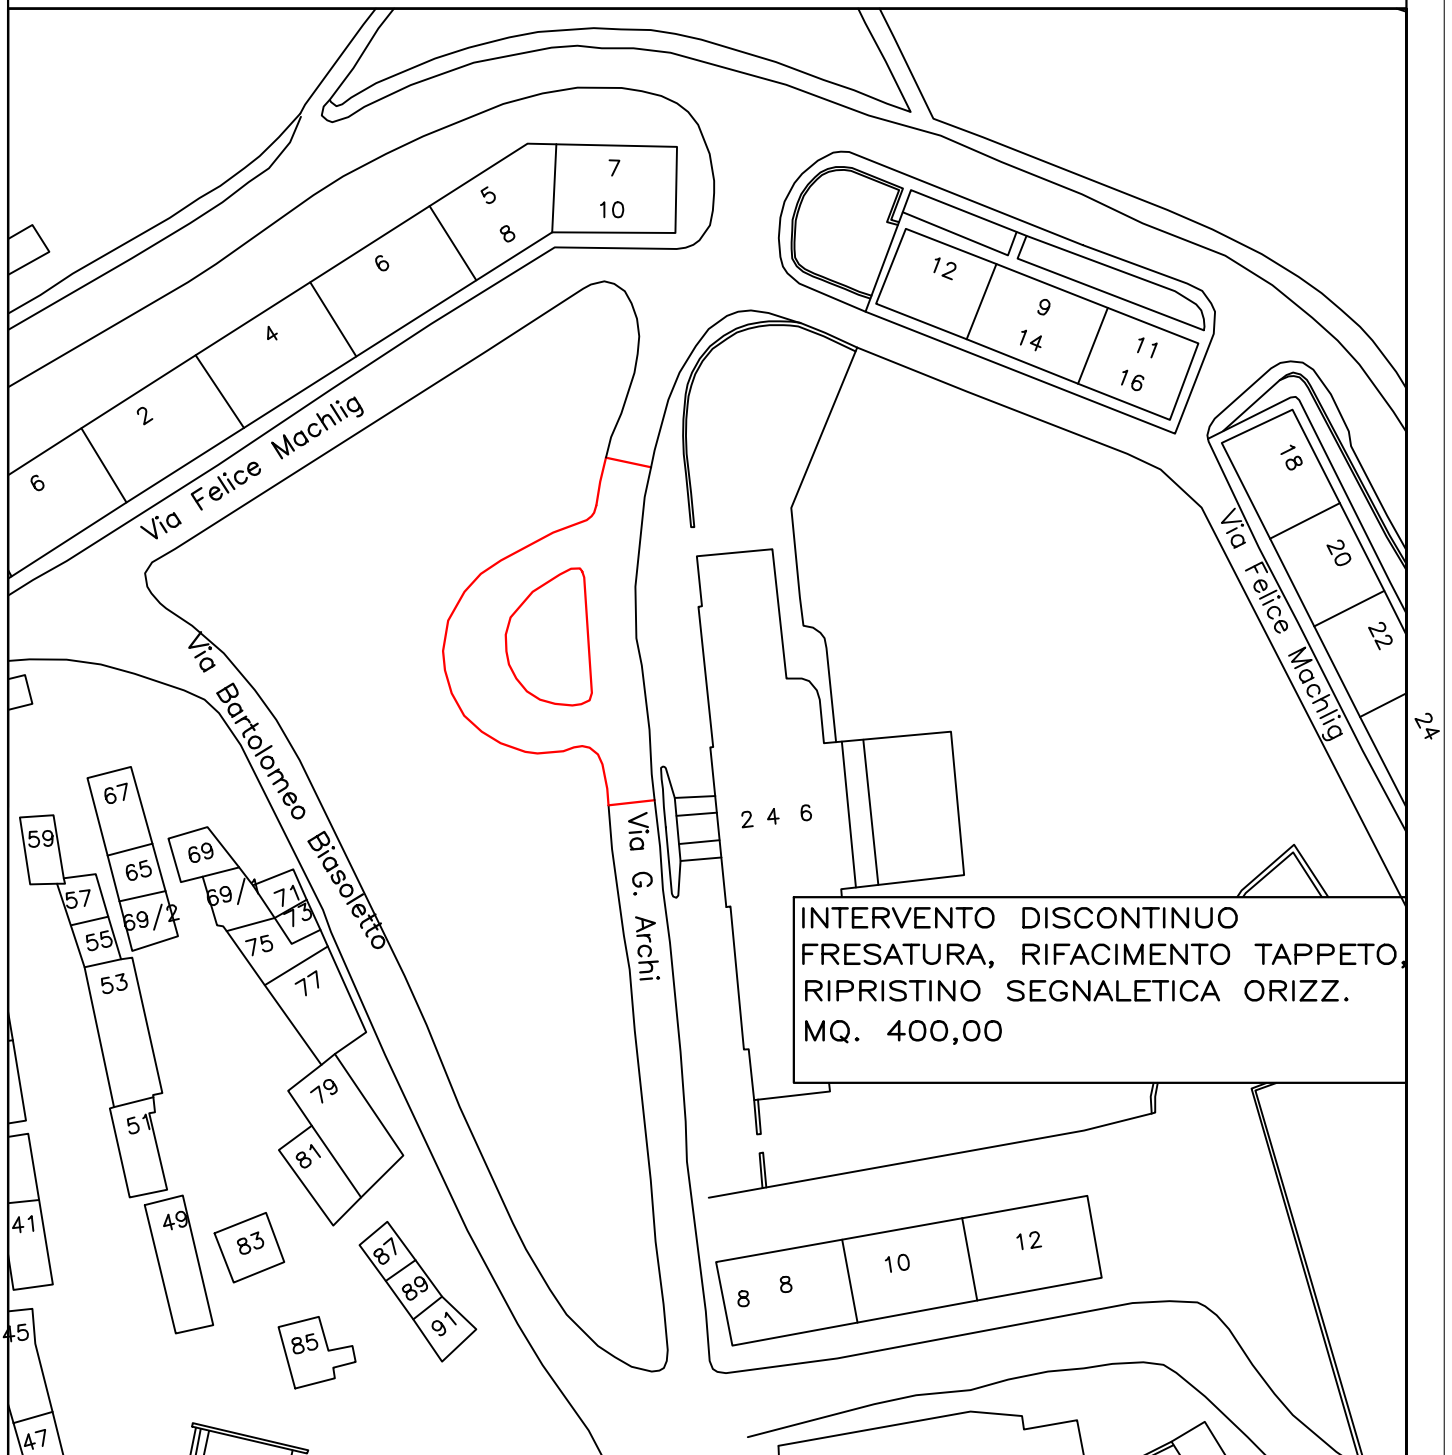


intervento n. 3

VIA BELPOGGIO

rapp. 1:1000

nel tratto indicato e nelle zone limitrofe ripristino dei marciapiedi previa asportazione del tappetino ed eventuale rifacimento del sottofondo riallineamento chiusini, espurgo caditoie intasate e ripristino della segnaletica ed eventuale adeguamento degli attraversamenti per disabili

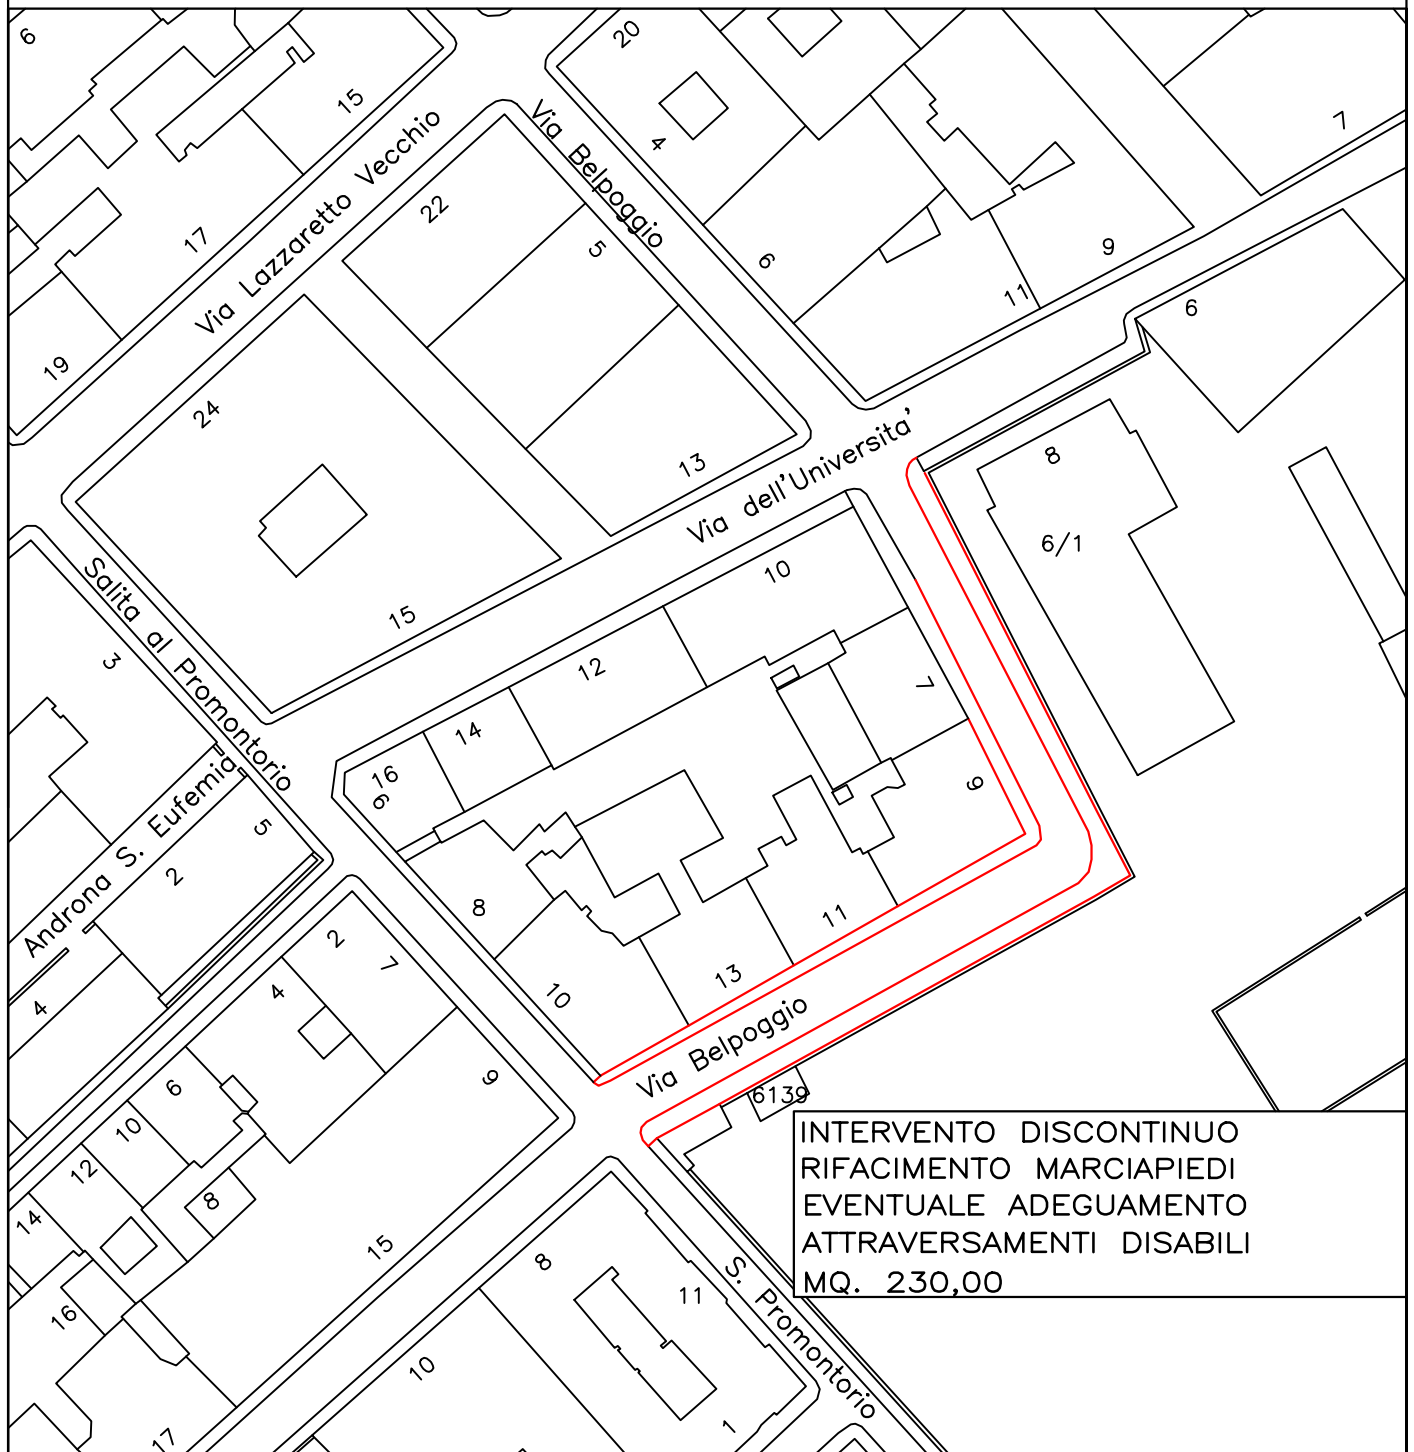


intervento n. 4

VIA DA PONTE

rapp. 1:1000

nel tratto indicato e nelle zone limitrofe ripristino dei manto stradale previa fresatura.

riallineamento chiusini, espurgo caditoie intasate e ripristino della segnaletica

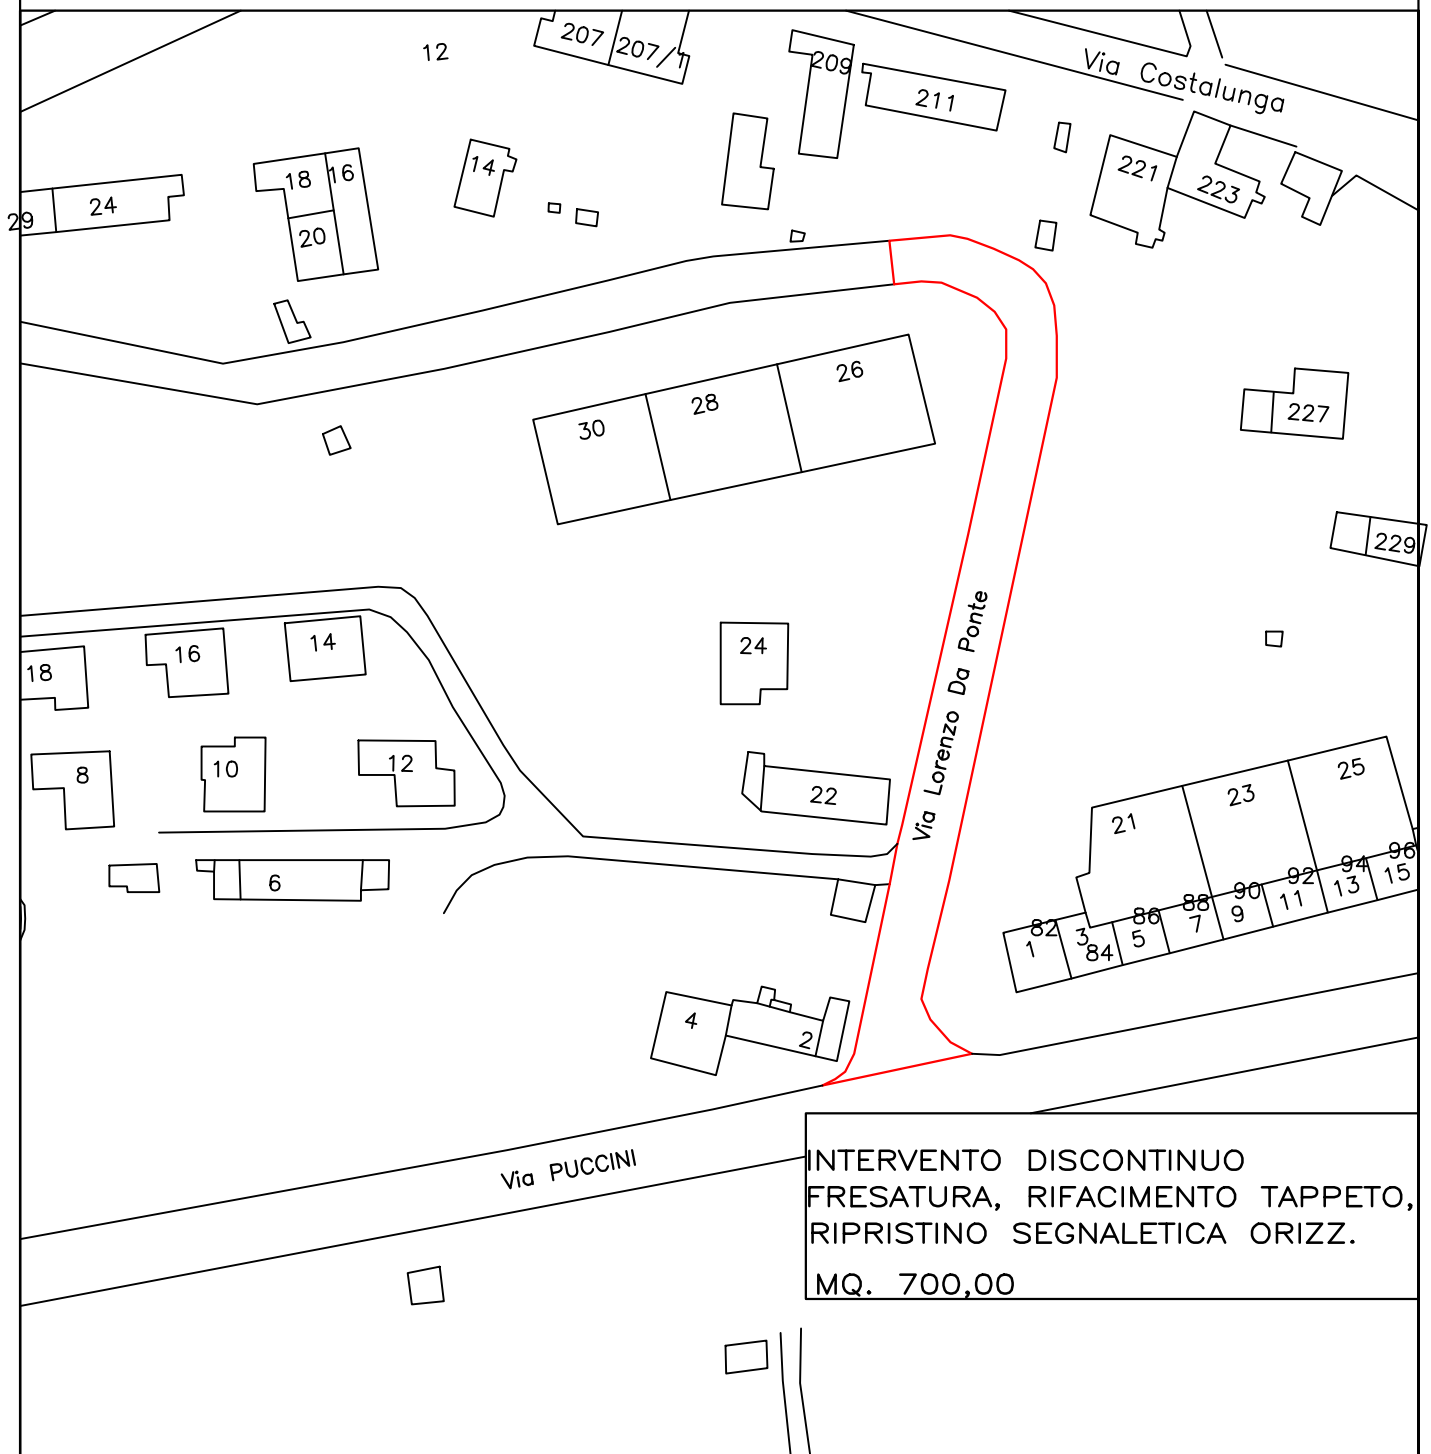


intervento n. 5

VIA BARTOLI

rapp. 1:1000

nel tratto indicato e nelle zone limitrofe ripristino dei manto stradale previa fresatura.

riallineamento chiusini, espurgo caditoie intasate e ripristino della segnaletica

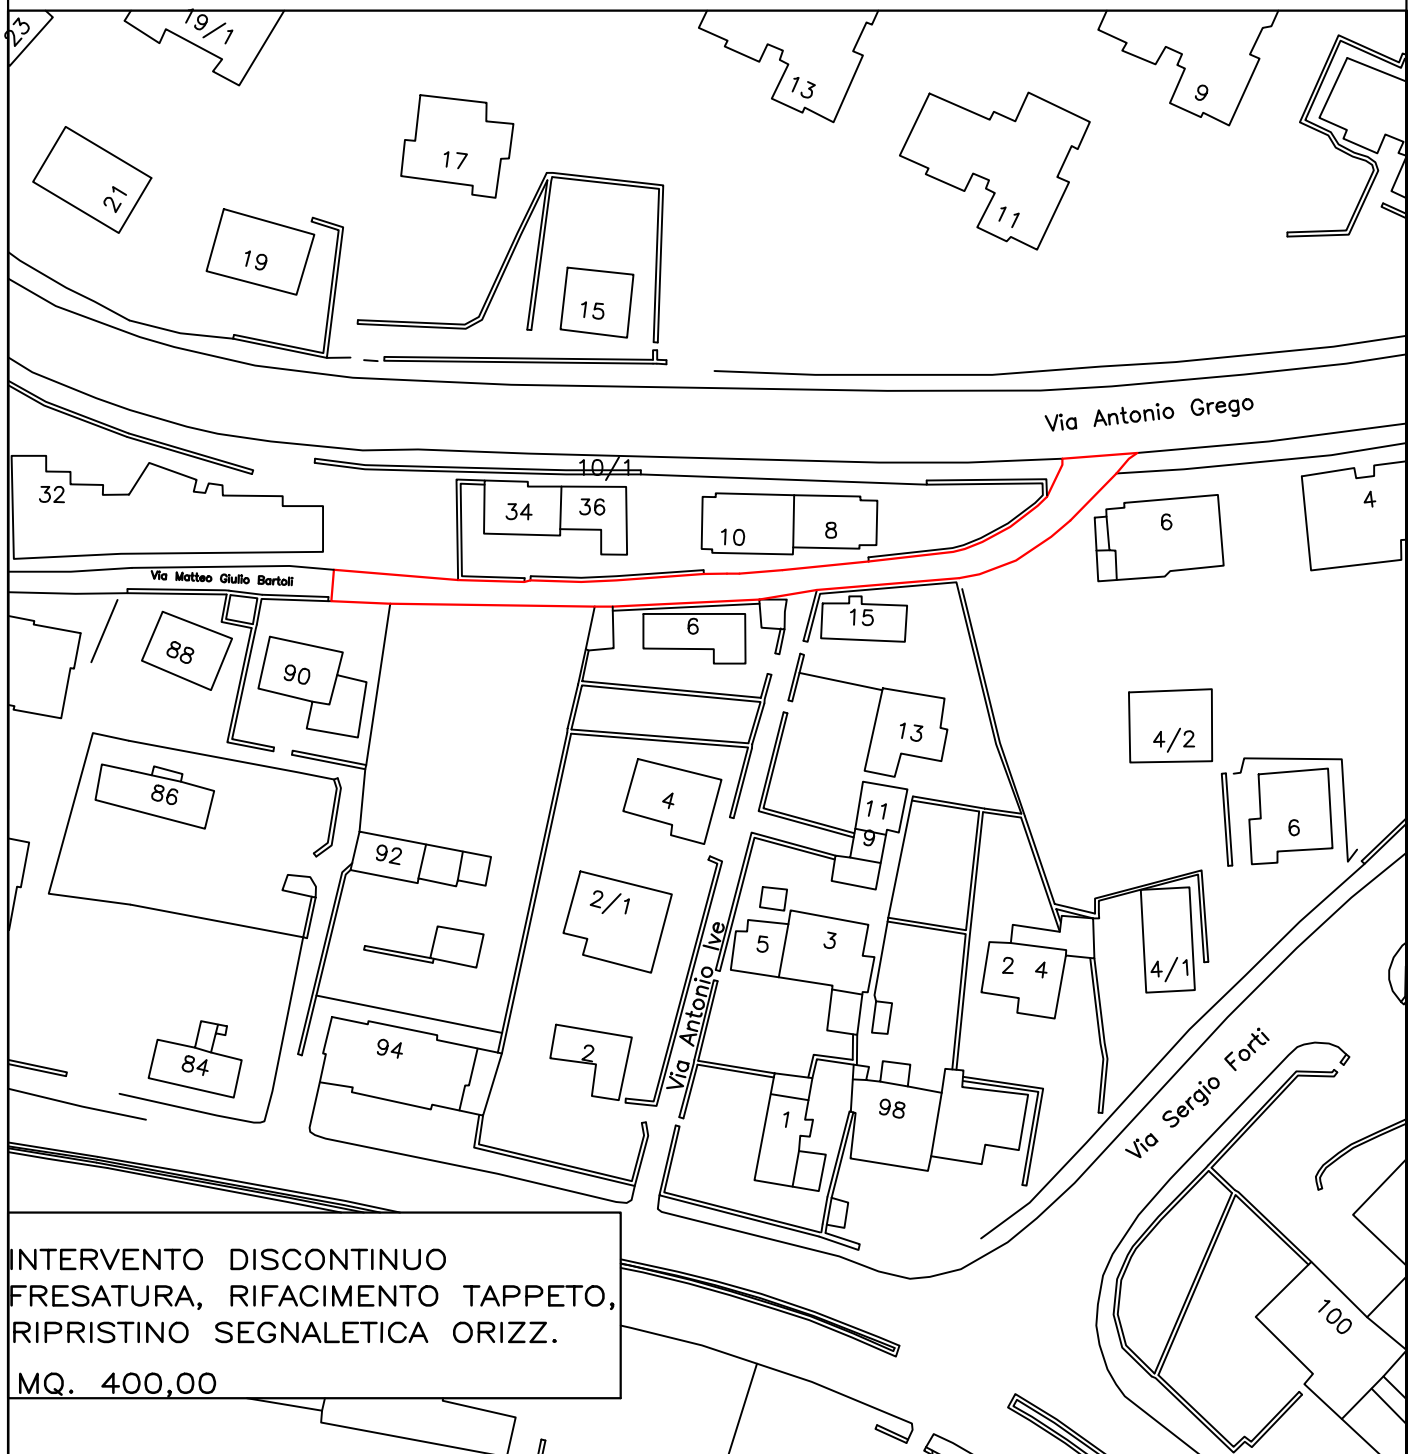


INTERVENTO DISCONTINUO
FRESATURA, RIFACIMENTO TAPPETO,
RIPRISTINO SEGNALETICA ORIZZ.
MQ. 400,00

intervento n. 6

VIA ROSSETTI

rapp. 1:2000

nel tratto indicato e nelle zone limitrofe ripristino dei marciapiedi previa asportazione del tappetino ed eventuale rifacimento del sottofondo
riallineamento chiusini, espurgo caditoie intasate e ripristino della segnaletica ed eventuale adeguamento degli attraversamenti per disabili
ricostruzione conche alberi

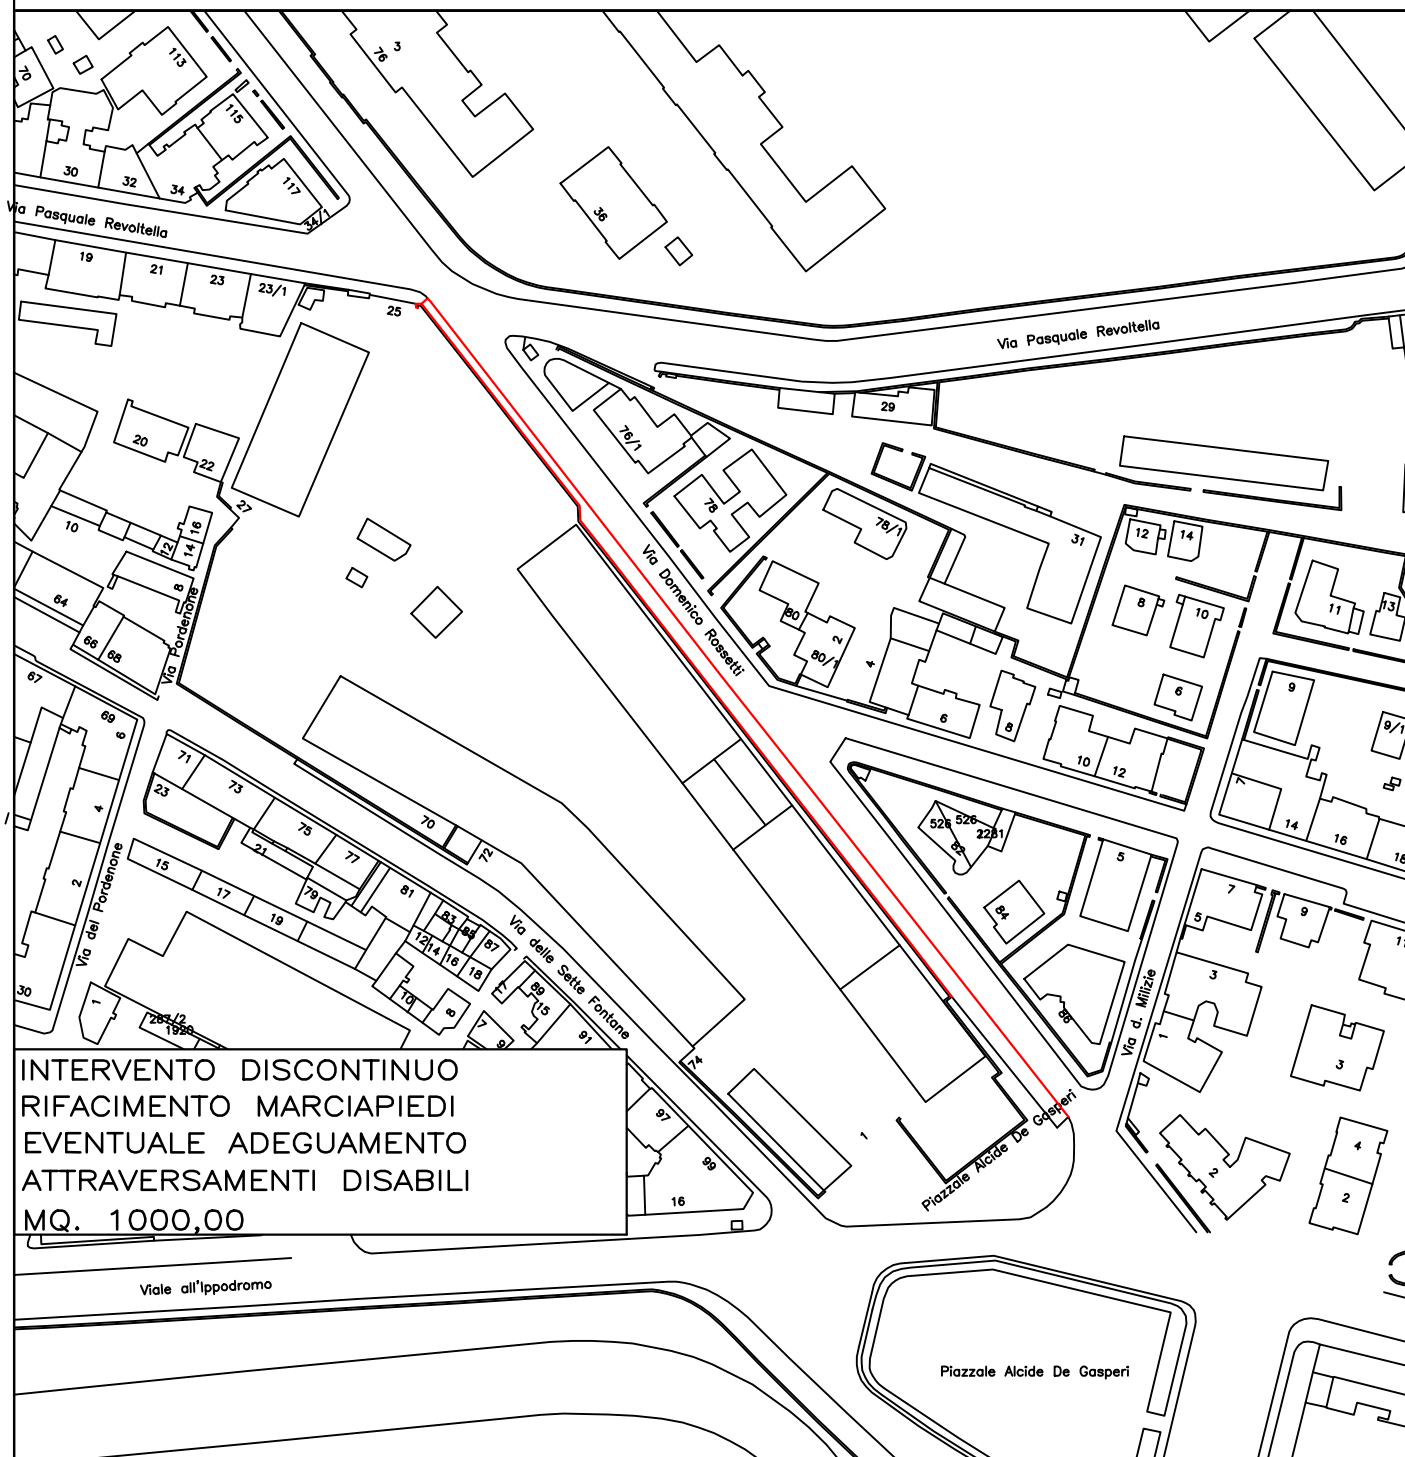

Elenco firmatari

ATTO SOTTOSCRITTO DIGITALMENTE AI SENSI DEL D.P.R. 445/2000 E DEL D.LGS. 82/2005 E SUCCESSIVE MODIFICHE E INTEGRAZIONI

Questo documento è stato firmato da:

NOME: CORTESE ENRICO

CODICE FISCALE: CRTNRC58S30L424X

DATA FIRMA: 03/10/2017 13:35:23

IMPRONTA: 08A2462922D0500D39EB344EF44AFBF8E581D1D13DFBD2B6DEACC14DC70CA6EB
E581D1D13DFBD2B6DEACC14DC70CA6EBE74D79B6C2DCDE3169A1BEAA681935CD
E74D79B6C2DCDE3169A1BEAA681935CDA868096538116FD8927342AEE7D8FAF6
A868096538116FD8927342AEE7D8FAF61E45006A708F4C1A4345C4839C93767C

NOME: TERRANOVA SANTI

CODICE FISCALE: TRRSNT56A17C351S

DATA FIRMA: 09/10/2017 19:45:29

IMPRONTA: 62A8D1650B6D4BEC853A6648D398C7EF8D04C7D742DCF656A2A339C7709D0BC3
8D04C7D742DCF656A2A339C7709D0BC3A0D8766D1E44B4B0225F1D2C70A9ABCC
A0D8766D1E44B4B0225F1D2C70A9ABCC65EA15EB03AA5B4396D81A7FDA84E55D
65EA15EB03AA5B4396D81A7FDA84E55D144F2B8837B985913E21FA9DCDF2345D

NOME: DIPIAZZA ROBERTO

CODICE FISCALE: DPZRRT53B01A103I

DATA FIRMA: 11/10/2017 13:59:18

IMPRONTA: 1473C5CF3EF8C070527530A603C3FC309F4B6F9276D706A3B241C74C7BEFE5D3
9F4B6F9276D706A3B241C74C7BEFE5D32A67396AE0A1F992E7CFF46729910A68
2A67396AE0A1F992E7CFF46729910A6864C29AFDCE59C477C5732620AE89BF23
64C29AFDCE59C477C5732620AE89BF233BBF5629F563F4B080B092E605A7AA88