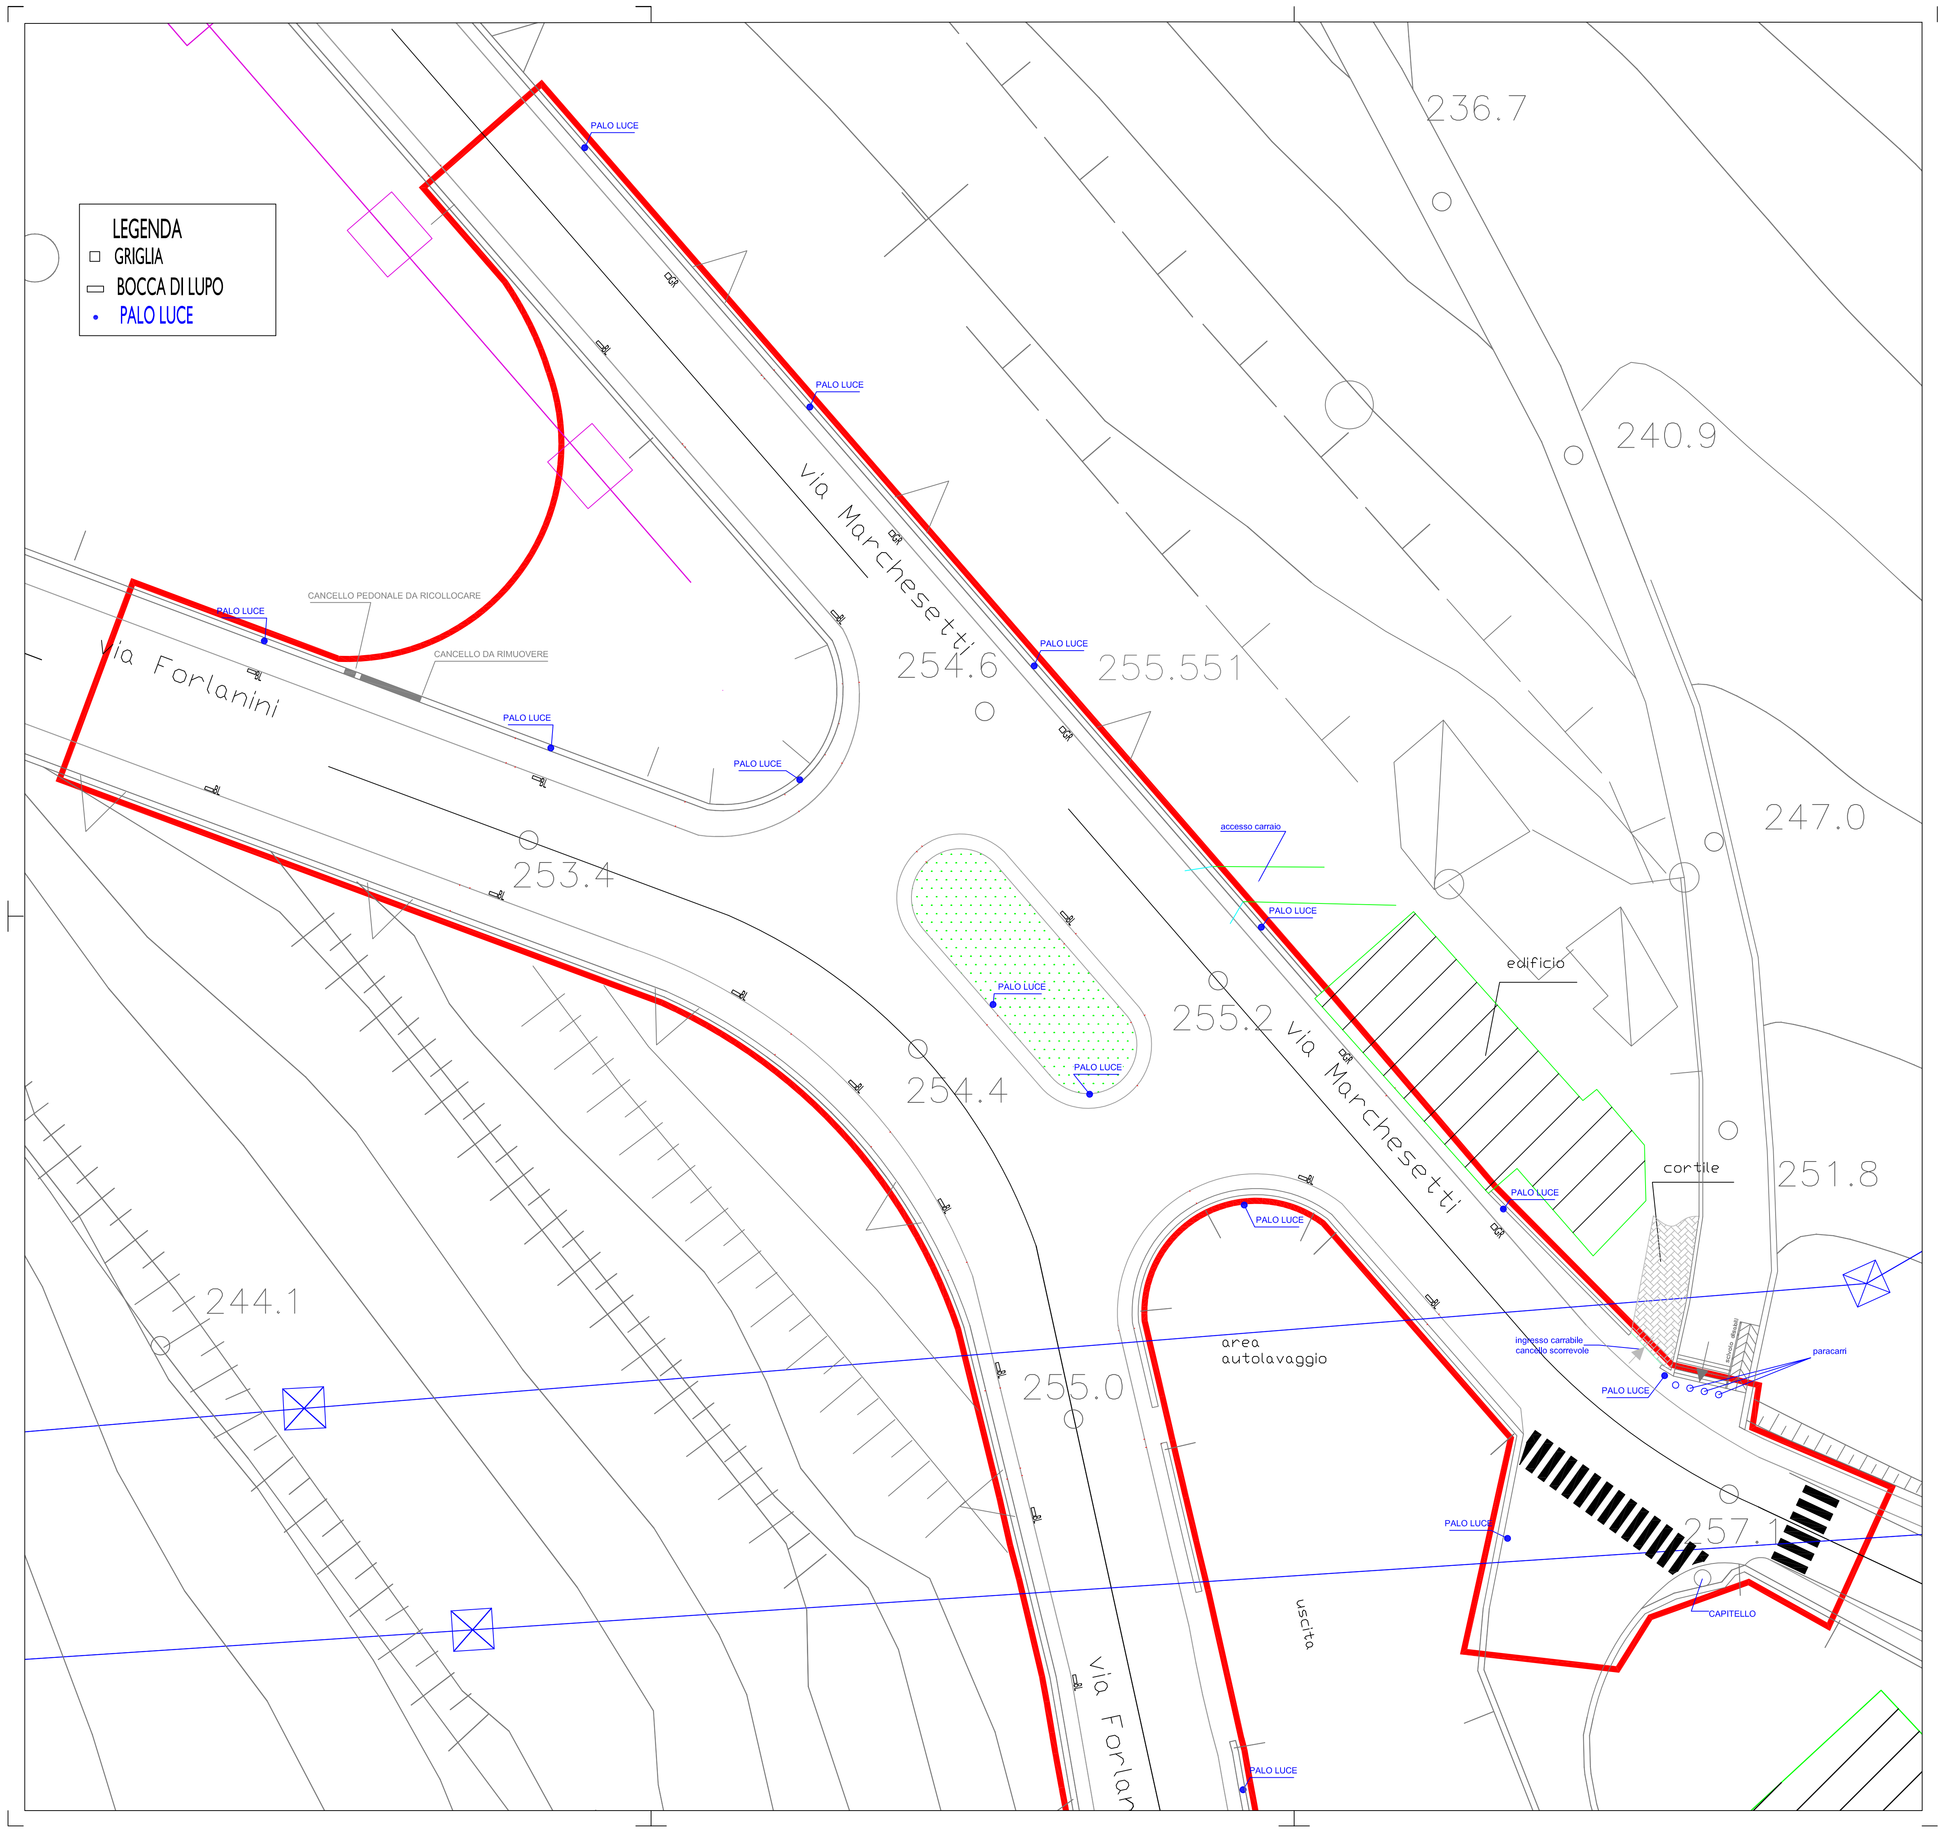

34121 Trieste
tel. 040/6751
www.comune.trieste.it
partita iva 00210240321

AREA LAVORI PUBBLICI, FINANZA DI PROGETTO E PARTENARIATI

SERVIZIO SPAZI APERTI, VERDE PUBBLICO E STRADE

CODICE OPERA 06139

SISTEMAZIONE A ROTATORIA DELL'INCROCIO TRA LE VIE FORLANINI E MARCHESETTI

PROGETTO ESECUTIVO

PROGETTATO

dott. ing. Silvia Fonzari	
dott. ing. Laura Cammarata	

REDATTO E DISEGNATO

geom. Edgardo Reggente	

COORDINATORE PER LA SICUREZZA IN FASE DI PROGETTAZIONE

dott. geol. Giorgio Tagliapietra	

RESPONSABILE UNICO DEL PROCEDIMENTO

dott. ing. Enrico Cortese	

STATO DI FATTO PLANIMETRIA

TAVOLA	FILE RIF.	
2	SCALA 1:250	DATA DICEMBRE 2018

TriesTe

Elenco firmatari

ATTO SOTTOSCRITTO DIGITALMENTE AI SENSI DEL D.P.R. 445/2000 E DEL D.LGS. 82/2005 E SUCCESSIVE MODIFICHE E INTEGRAZIONI

Questo documento è stato firmato da:

NOME: DE WALDERSTEIN ANDREA
CODICE FISCALE: DWLNDR66E20E125S
DATA FIRMA: 27/12/2018 11:06:06
IMPRONTA: CCE88498E97A9B30330DC51C4B207A457380DD9D3EC3583983E9072392B08203
7380DD9D3EC3583983E9072392B0820350753975FD56711FDC66D037140757BE
50753975FD56711FDC66D037140757BE3F290DA32F2FC3F70D42916A863548E5
3F290DA32F2FC3F70D42916A863548E5B905CB1806D80A0C13328FF910E292AA