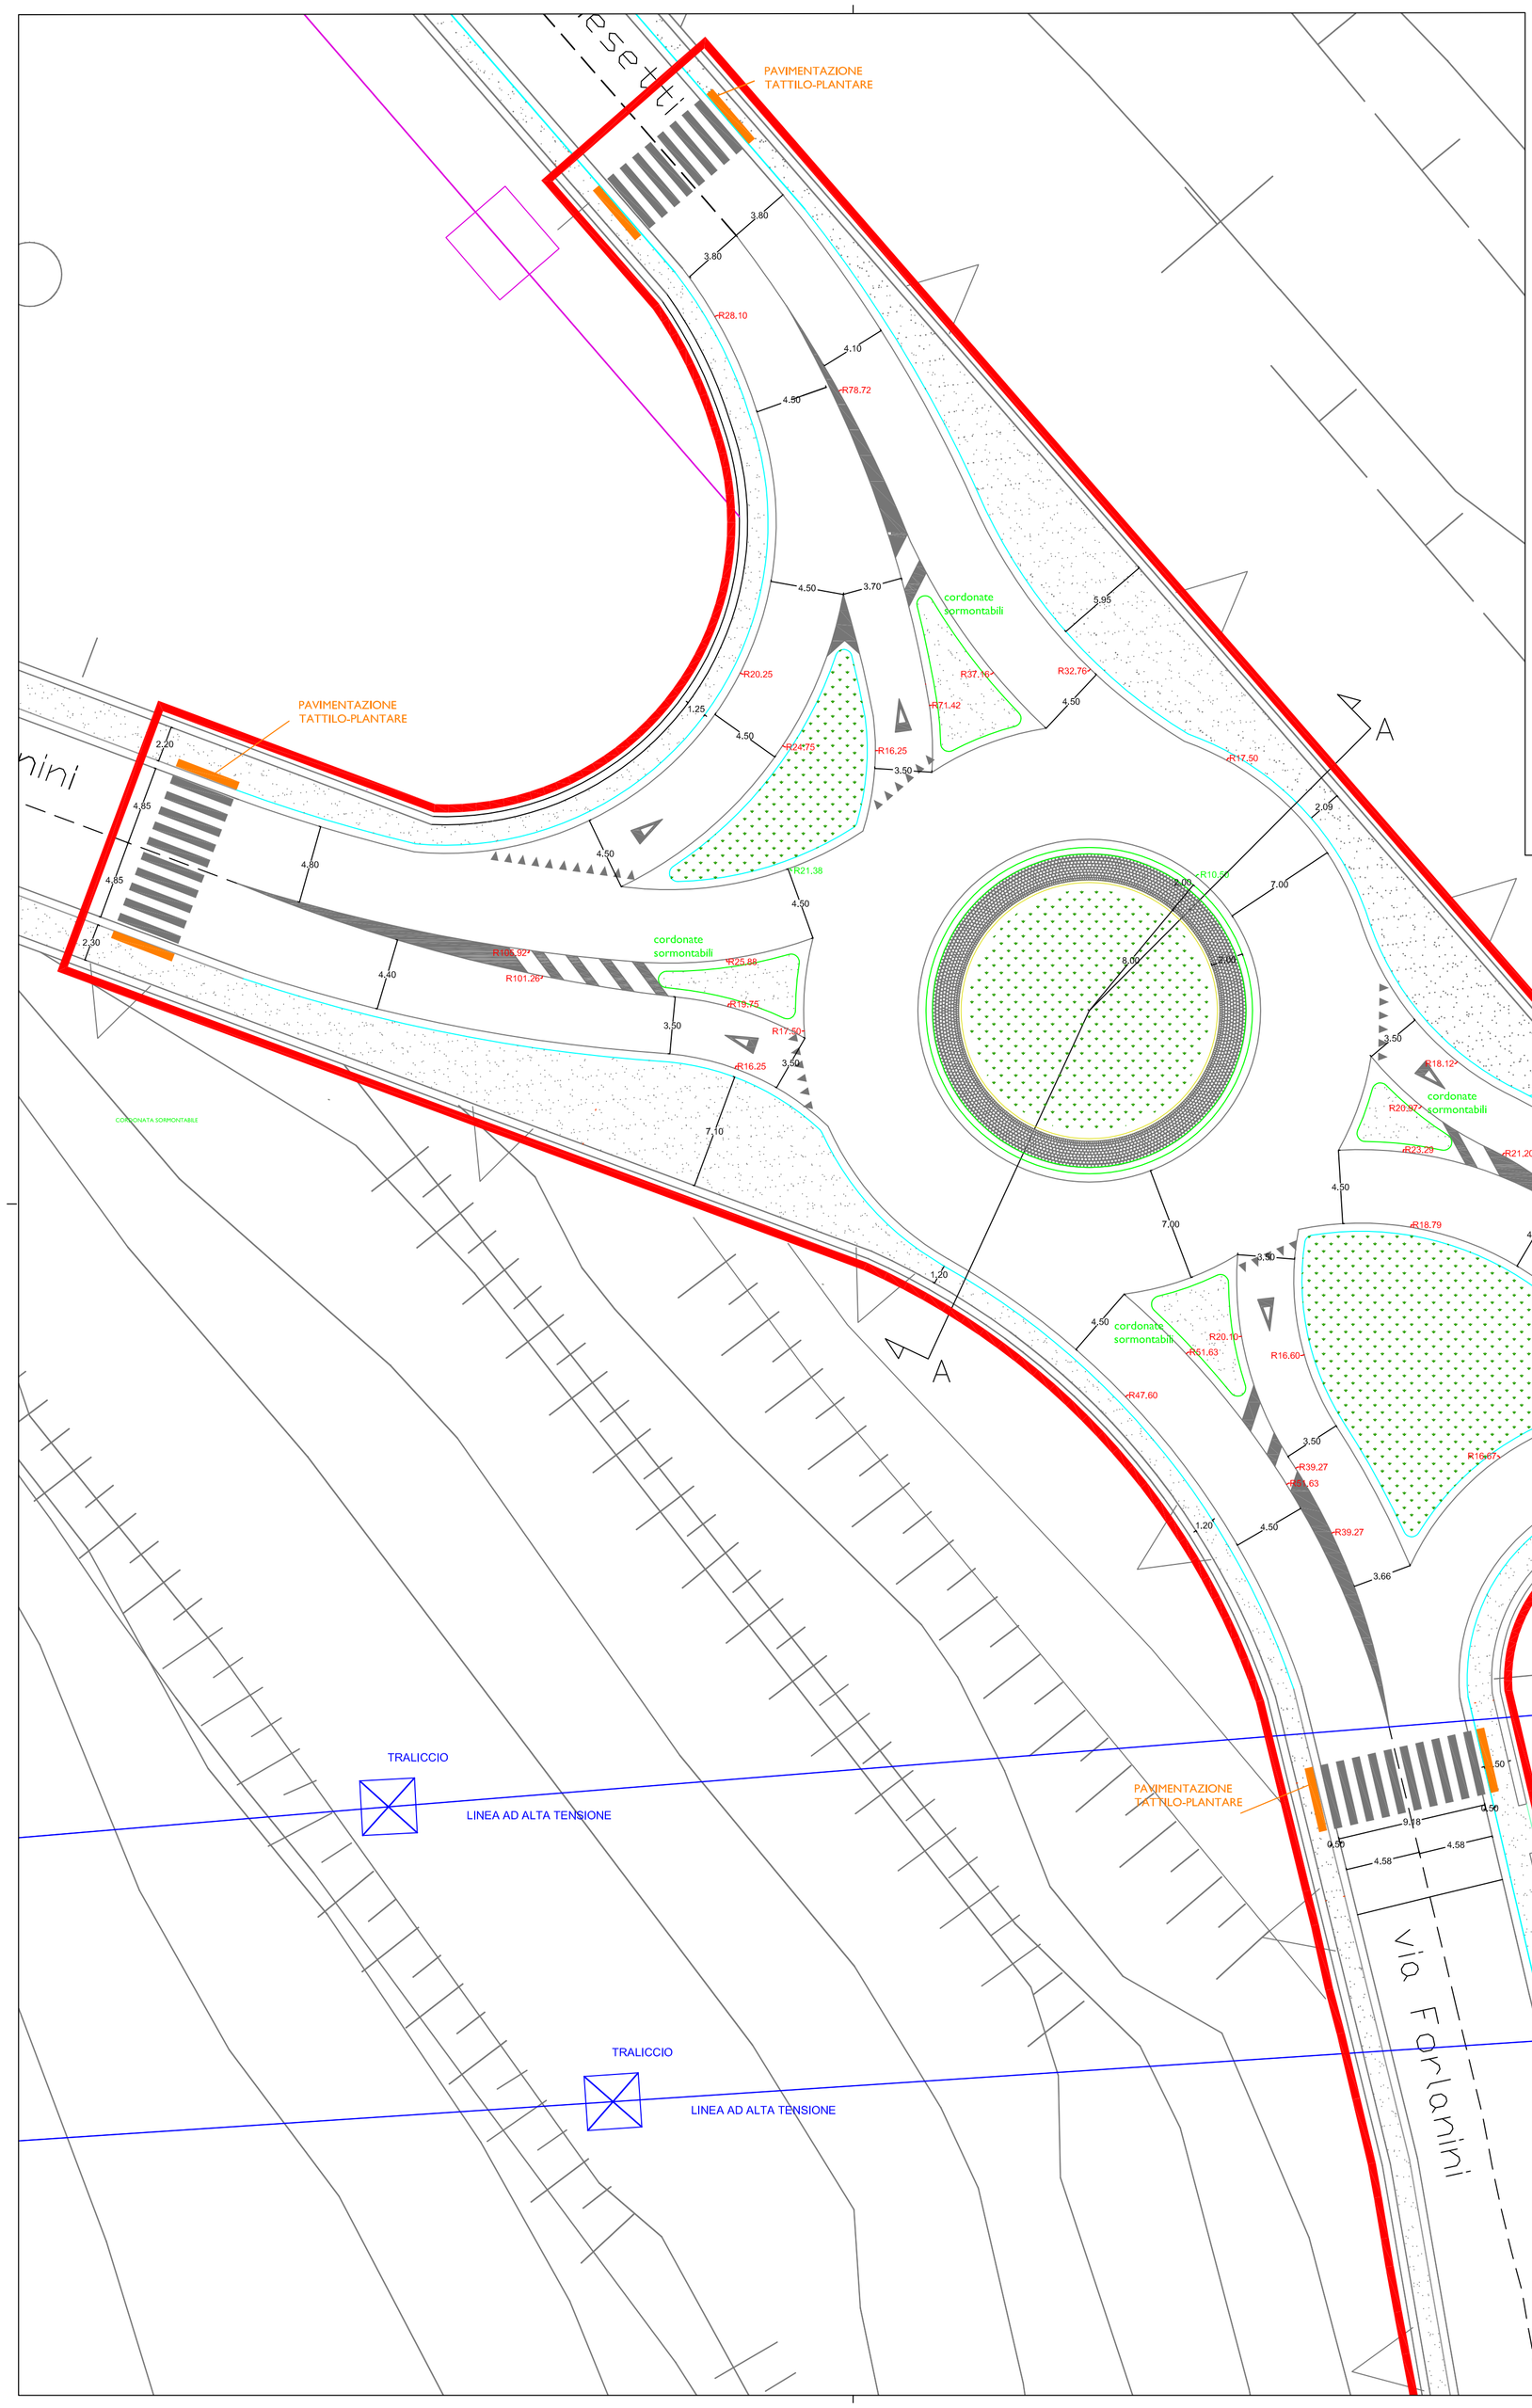

SEZIONE A-A DEL CENTRO ROTAZIONALE
SCALA 1:100

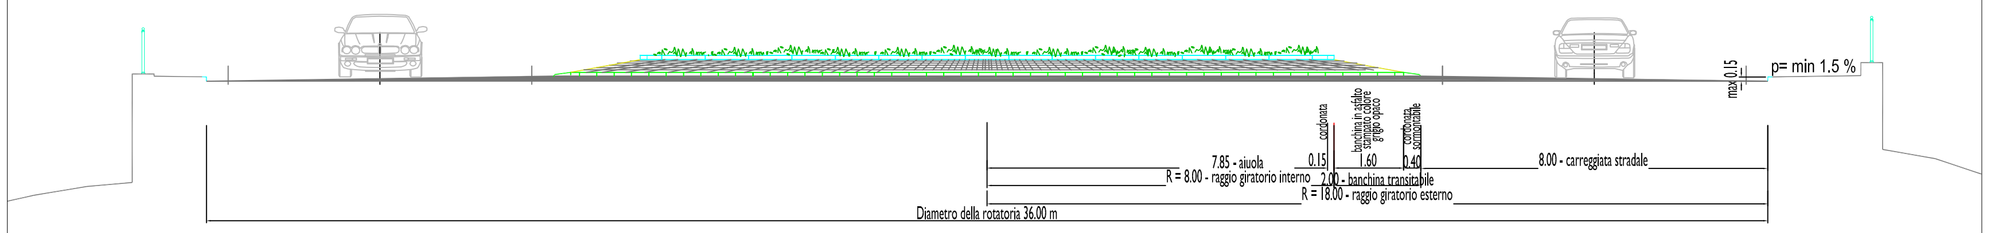

SCALA 1:20
SEZIONE TIPO MARCIAPIEDE DA REALIZZARE
PIANTA, PROSPETTO E SEZIONE CORDONATA IN CLS

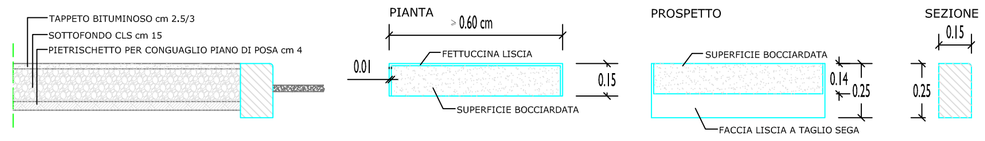

PARTICOLARE DI UN ABBASSAMENTO IN MARCIAPIEDE PER ABBATTIMENTO BARRIERE ARCHITETTONICHE DA ESEGUIRE IN CORRISPONDENZA DEGLI ATTRAVERSAMENTI PEDONALI ZEBRATI

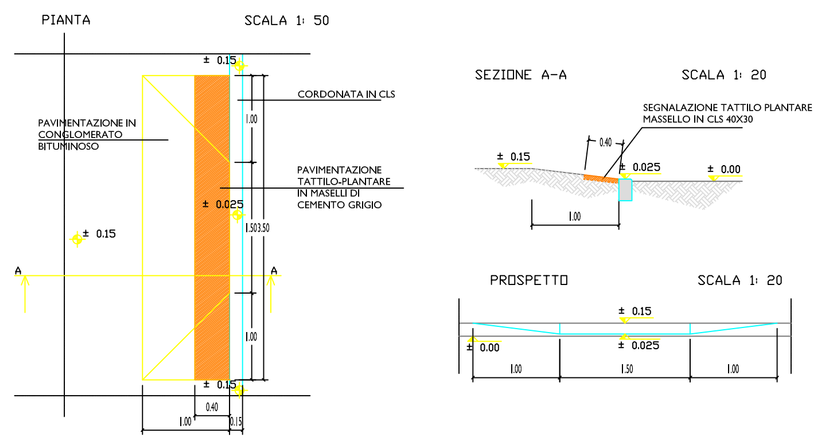

34121 Trieste
tel. 040/6751
www comune.trieste.it
partita iva 00210240321

AREA LAVORI PUBBLICI, FINANZA DI PROGETTO E PARTENARIATI
SERVIZIO SPAZI APERTI, VERDE PUBBLICO E STRADE

CODICE OPERA 06139

SISTEMAZIONE A ROTATORIA DELL'INCROCIO TRA LE VIE FORLANINI E MARCHESETTI

PROGETTO ESECUTIVO

PROGETTATO

dott. ing. Silvia Fonzari	
dott. ing. Laura Cammarata	

REDATTO E DISEGNATO

geom. Edgardo Reggente	

COORDINATORE PER LA SICUREZZA IN FASE DI PROGETTAZIONE

dott. geol. Giorgio Tagliapietra	

RESPONSABILE UNICO DEL PROCEDIMENTO

dott. ing. Enrico Cortese	

PLANIMETRIA DI PROGETTO E PARTICOLARI COSTRUTTIVI

TAVOLA	FILE RIF.	
3	SCALA 1:250	DATA DICEMBRE 2018

TrieSTe

Elenco firmatari

ATTO SOTTOSCRITTO DIGITALMENTE AI SENSI DEL D.P.R. 445/2000 E DEL D.LGS. 82/2005 E SUCCESSIVE MODIFICHE E INTEGRAZIONI

Questo documento è stato firmato da:

NOME: DE WALDERSTEIN ANDREA
CODICE FISCALE: DWLNDR66E20E125S
DATA FIRMA: 27/12/2018 11:06:11
IMPRONTA: 413D7FEEF3FC100851146E6BBD0C3E2F1755EF9C133080913593A3BD9C22210A
1755EF9C133080913593A3BD9C22210AA79D28E6F0473C020317CF236CB8D809
A79D28E6F0473C020317CF236CB8D809AF09B677F35610A0DF5C27673A8B1155
AF09B677F35610A0DF5C27673A8B1155B2C0239EFCBA2653A9D3A6BA67EA116A