TRACCIAMENTO CENTRO ROTATORIA

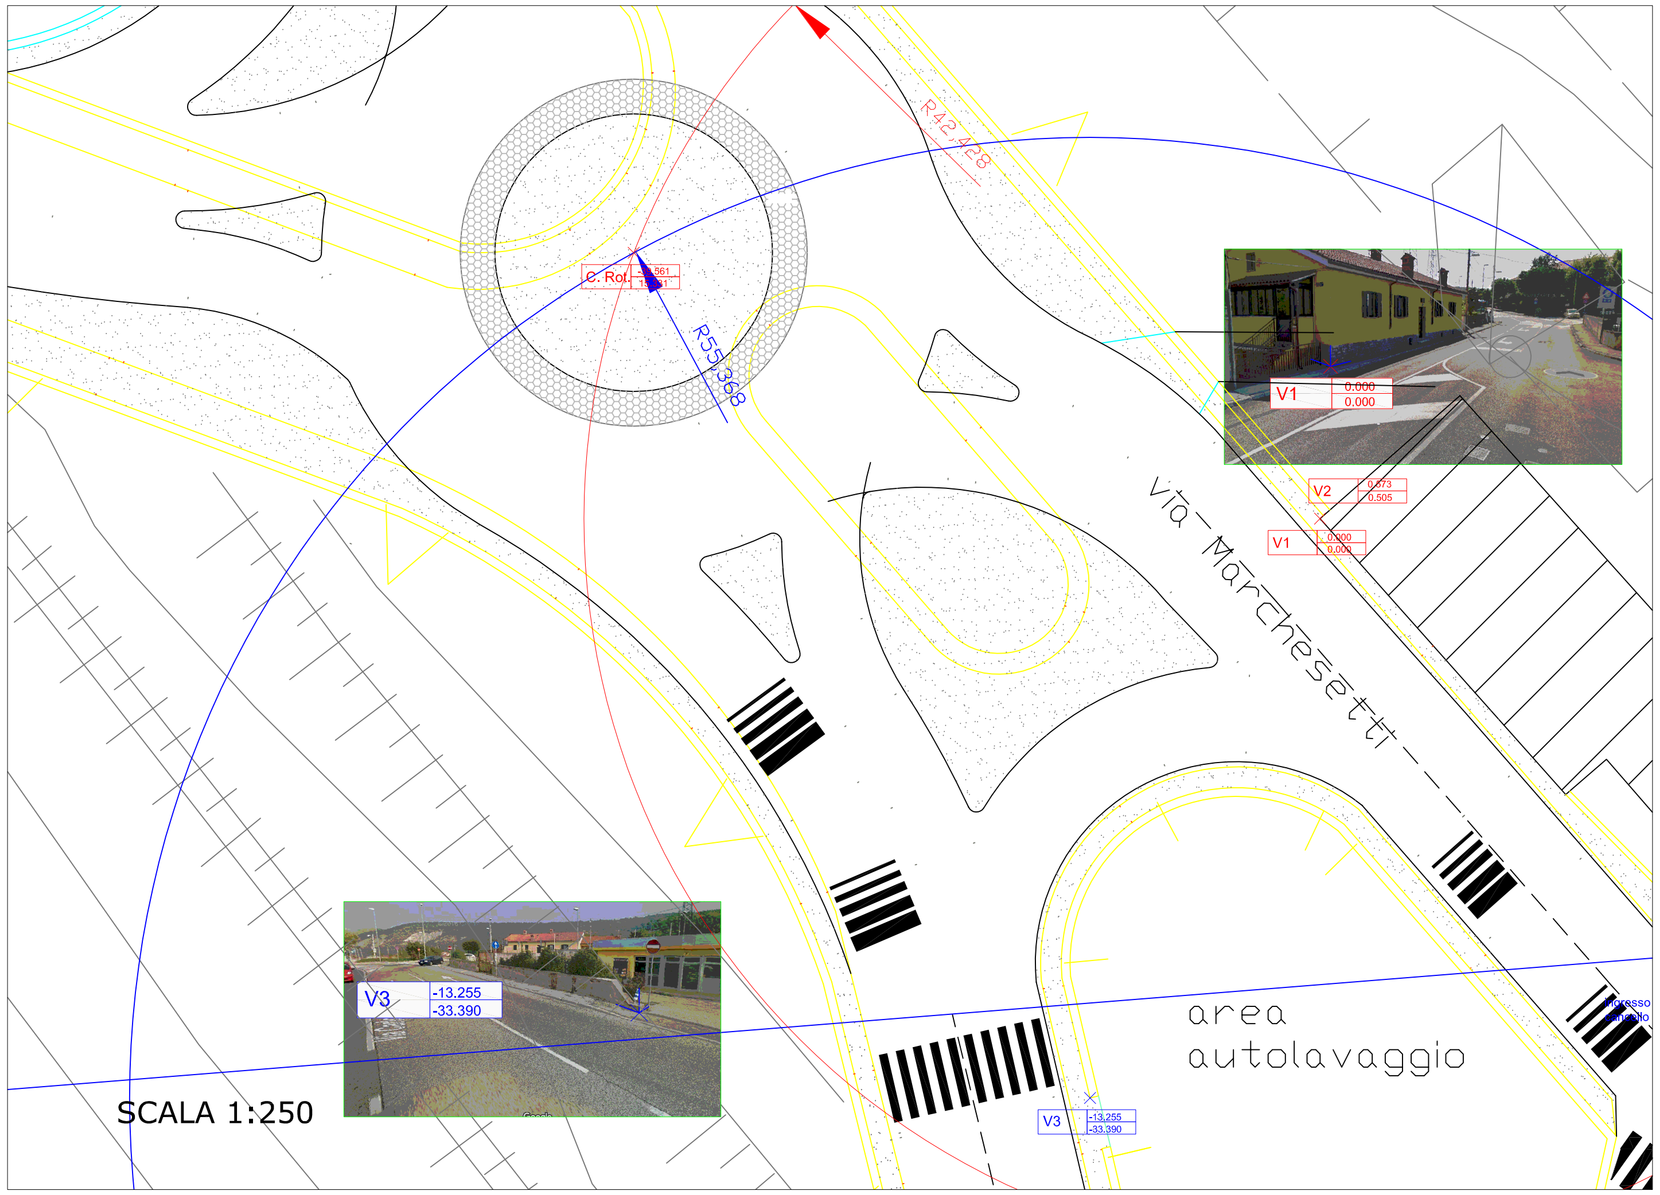

TRACCIAMENTO ISOLE SPARTITRAFFICO

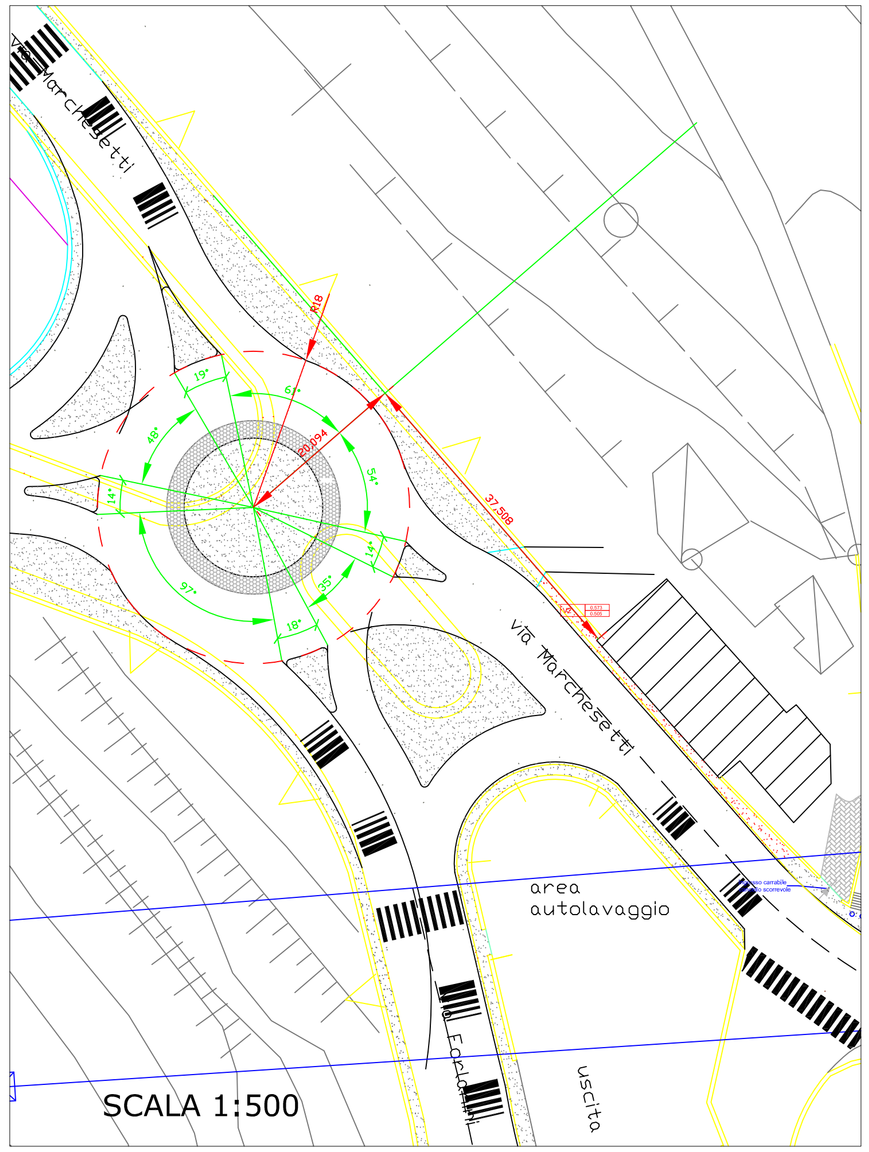

TRACCIAMENTO ISOLE BY-PASS

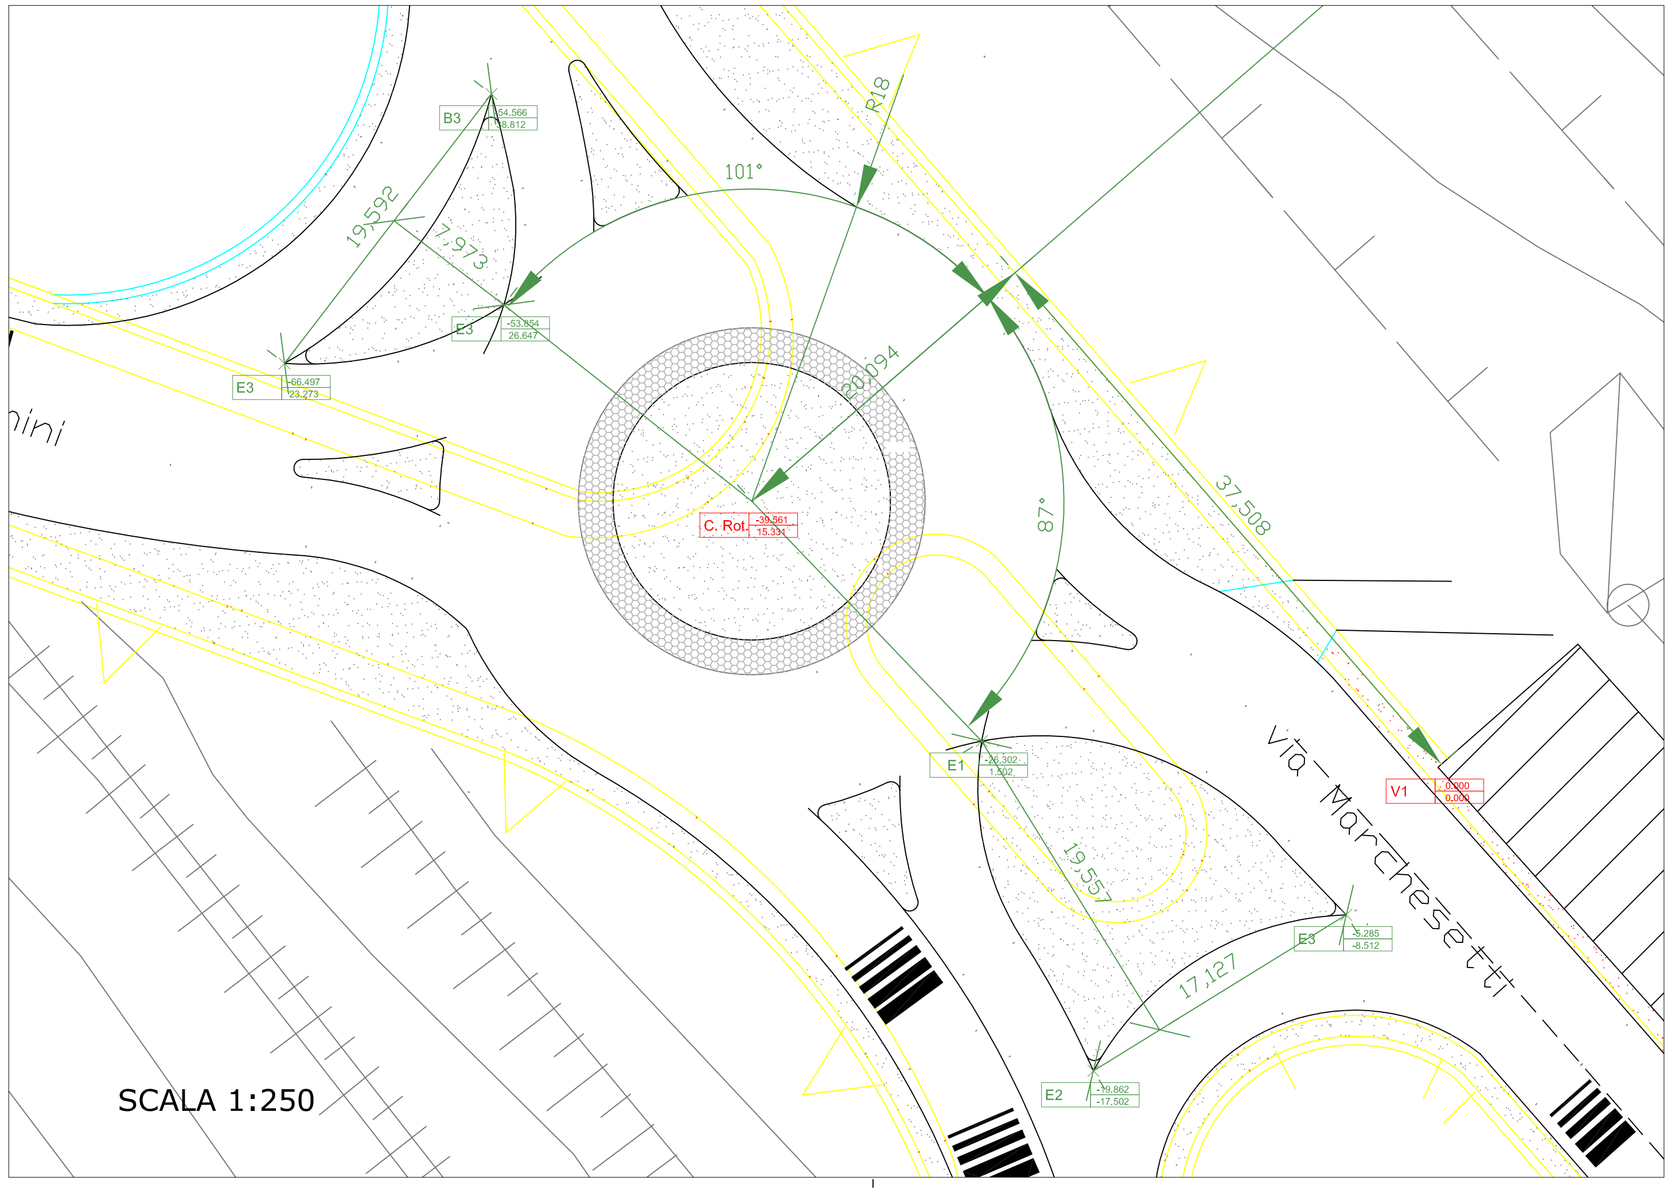

34121 Trieste
tel. 040/6751
www comune.trieste.it
partita iva 00210240321

AREA LAVORI PUBBLICI, FINANZA DI PROGETTO E PARTENARIATI

SERVIZIO SPAZI APERTI, VERDE PUBBLICO E STRADE

CODICE OPERA 06139

SISTEMAZIONE A ROTATORIA DELL'INCROCIO TRA LE VIE FORLANINI E MARCHESETTI

PROGETTO ESECUTIVO

PROGETTATO

dott. ing. Silvia Fonzari	
dott. ing. Laura Cammarata	

REDATTO E DISEGNATO

geom. Edgardo Reggente	

COORDINATORE PER LA SICUREZZA IN FASE DI PROGETTAZIONE

dott. geol. Giorgio Tagliapietra	

RESPONSABILE UNICO DEL PROCEDIMENTO

dott. ing. Enrico Cortese	

PLANIMETRIA DI TRACCIAMENTO

TAVOLA	FILE RIF.	
7	SCALA: VARIE	DATA: DICEMBRE 2018

TrieseTe

Elenco firmatari

ATTO SOTTOSCRITTO DIGITALMENTE AI SENSI DEL D.P.R. 445/2000 E DEL D.LGS. 82/2005 E SUCCESSIVE MODIFICHE E INTEGRAZIONI

Questo documento è stato firmato da:

NOME: DE WALDERSTEIN ANDREA
CODICE FISCALE: DWLNDR66E20E125S
DATA FIRMA: 27/12/2018 11:06:34
IMPRONTA: CB0C7FFACEA008F56928E040E3CF281B1D67951C7E6E2D81B905EF11FD826ACF
1D67951C7E6E2D81B905EF11FD826ACF58BA5DDF1A480B9A56D35EFF33156922
58BA5DDF1A480B9A56D35EFF3315692268EA8C40F0CBE1D26E2AC152DBFDB62B
68EA8C40F0CBE1D26E2AC152DBFDB62BB02EDC1CC449676A15837BA3DFBA89B6