



comune di trieste
piazza Unita' d'Italia 4
34121 Trieste
tel. 040/6751
www.comune.trieste.it
partita iva 00210240321

AREA LAVORI PUBBLICI, FINANZA DI PROGETTO E PARTENARIATI
SERVIZIO SPAZI APERTI, VERDE PUBBLICO E STRADE

PROGETTO ESECUTIVO

SISTEMAZIONE TORRENTI SCOPERTI ED AREE LIMITROFE – ANNO 2017

CODICE OPERA 15048

PROGETTATO, REDATTO E DISEGNATO

dott. ing. Luca Folin	
p.i. Alessandro Loy	

IL DIRETTORE TECNICO DI SERVIZIO

dott. ing. Enrico Cortese

SITI DI INTERVENTO

TAVOLA

1

FILE RIF.

SCALA

DATA

maggio 2017


TRIESTE

Codice Opera 15048

Sistemazione torrenti scoperti ed aree limitrofe. Anno 2017.

intervento n. 1

CLIVO ARTEMISIO (Rio S. Cilino)

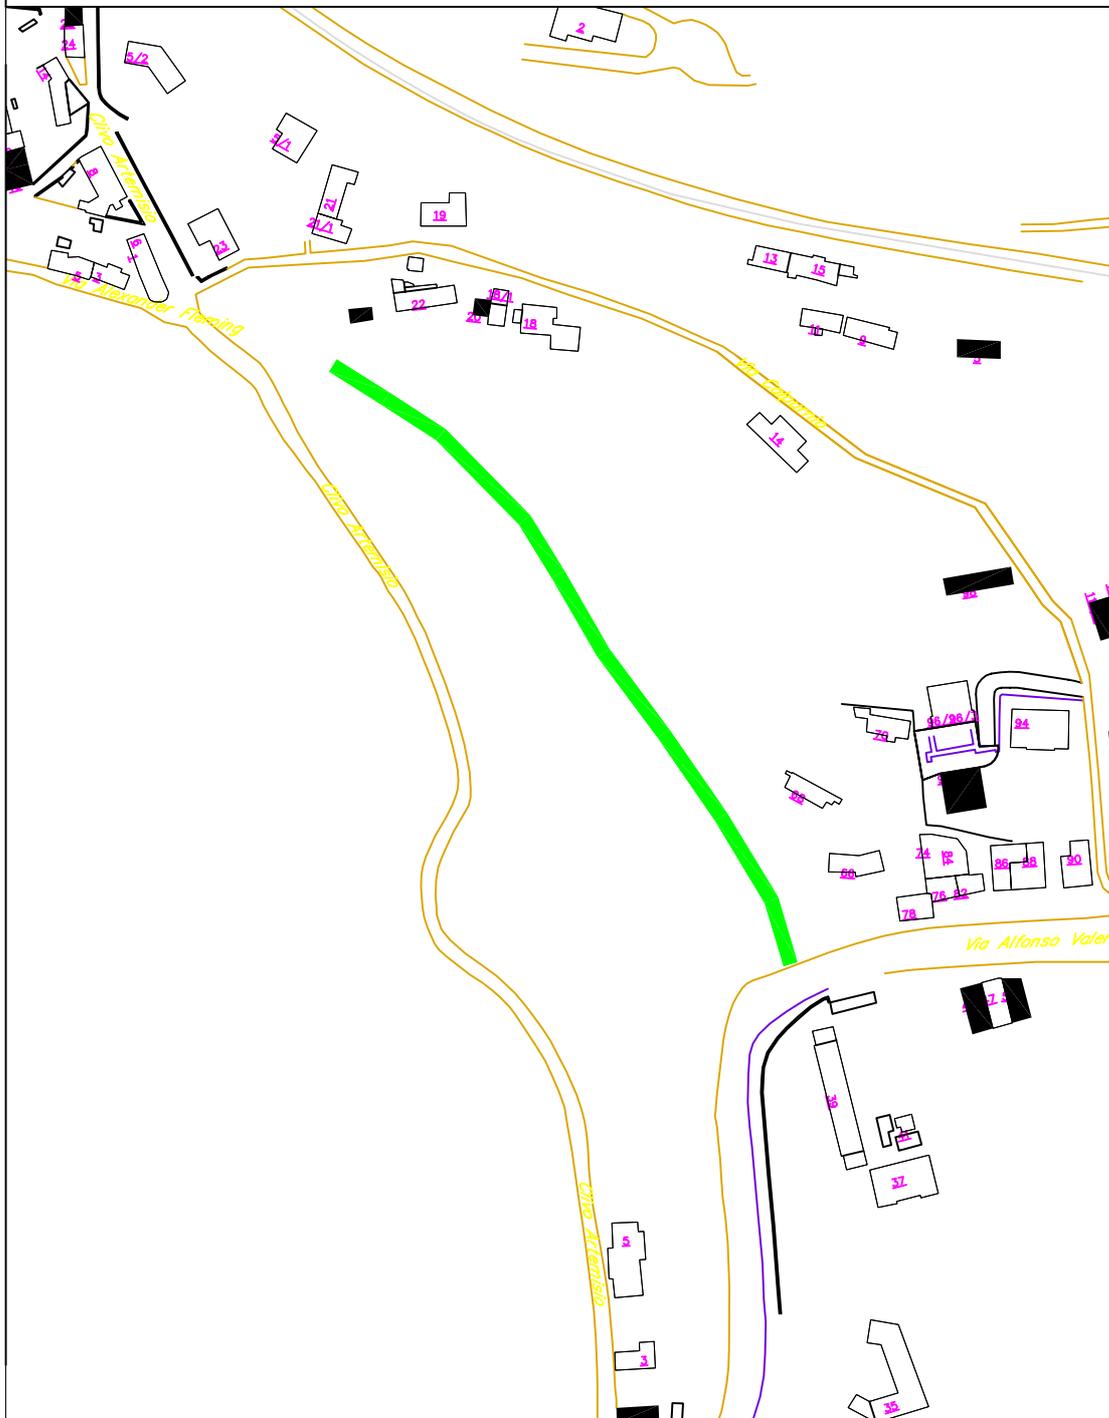


Pulizia del Rio S.Cilino per una lunghezza presunta di ml. 300.

Codice Opera 15048

Sistemazione torrenti scoperti ed aree limitrofe. Anno 2017.

intervento n. 3

AFFLUENTI TORRENTE FARNETO

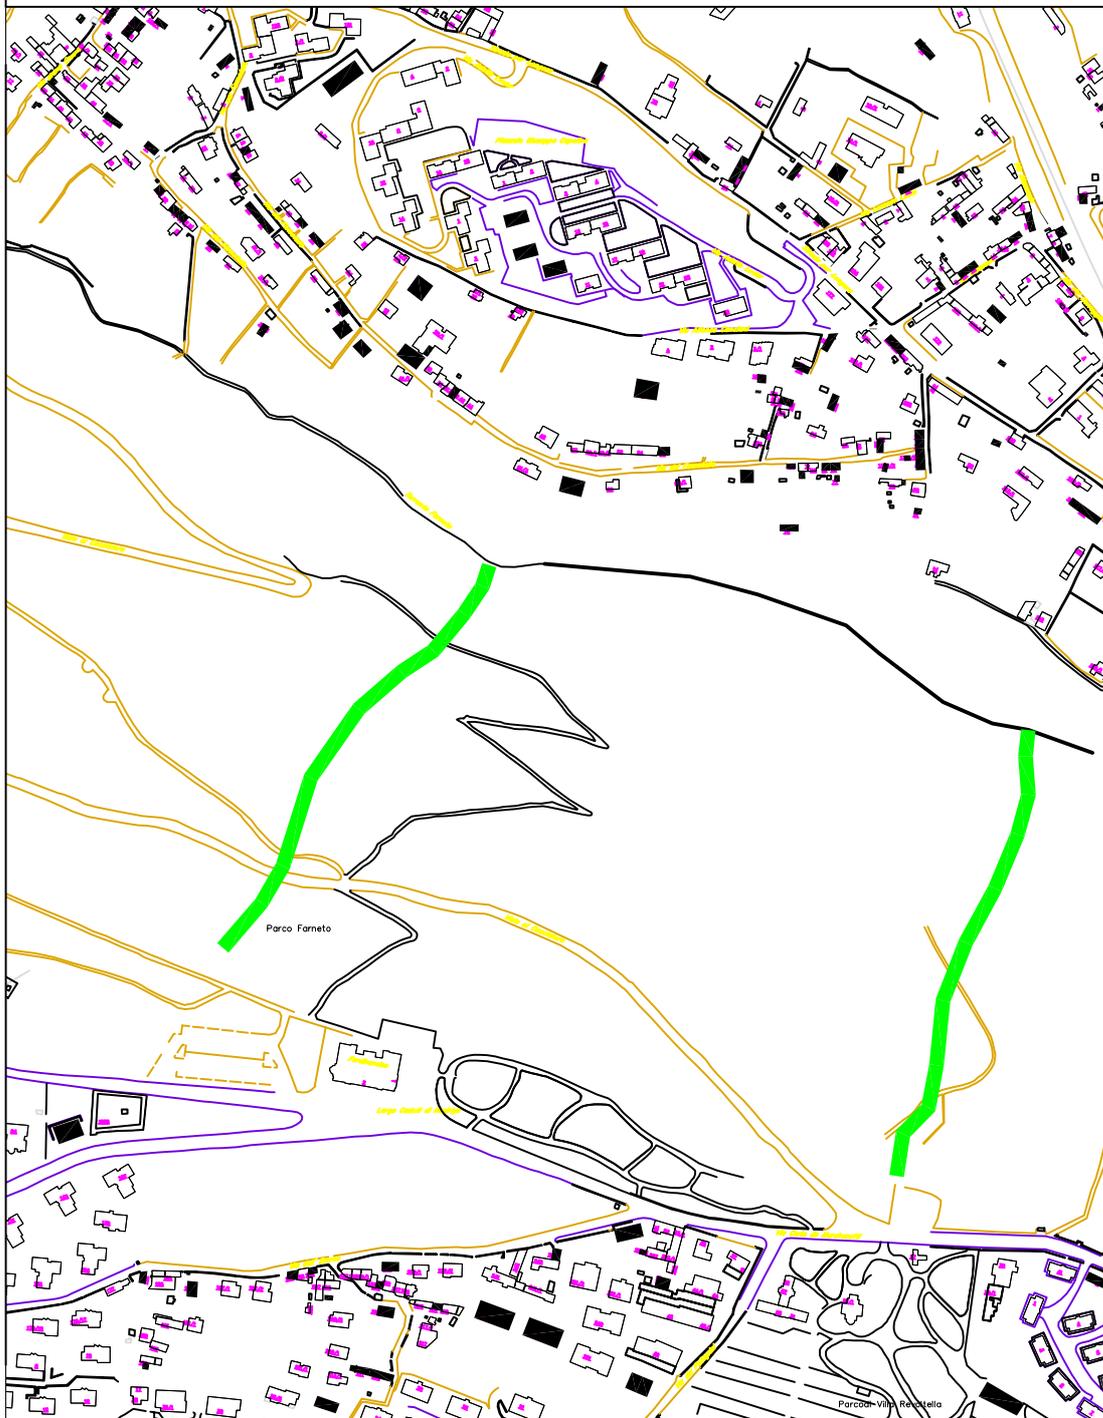


Pulizia dell'alveo di affluenti di sinistra idrografica del torrente Farneto all'interno del Boschetto al Cacciatore. Lunghezza presunta ml 1600.
Manutenzione ordinaria di alcuni manufatti murari.

Codice Opera 15048

Sistemazione torrenti scoperti ed aree limitrofe. Anno 2017.

intervento n. 4

VIA PERTSCH

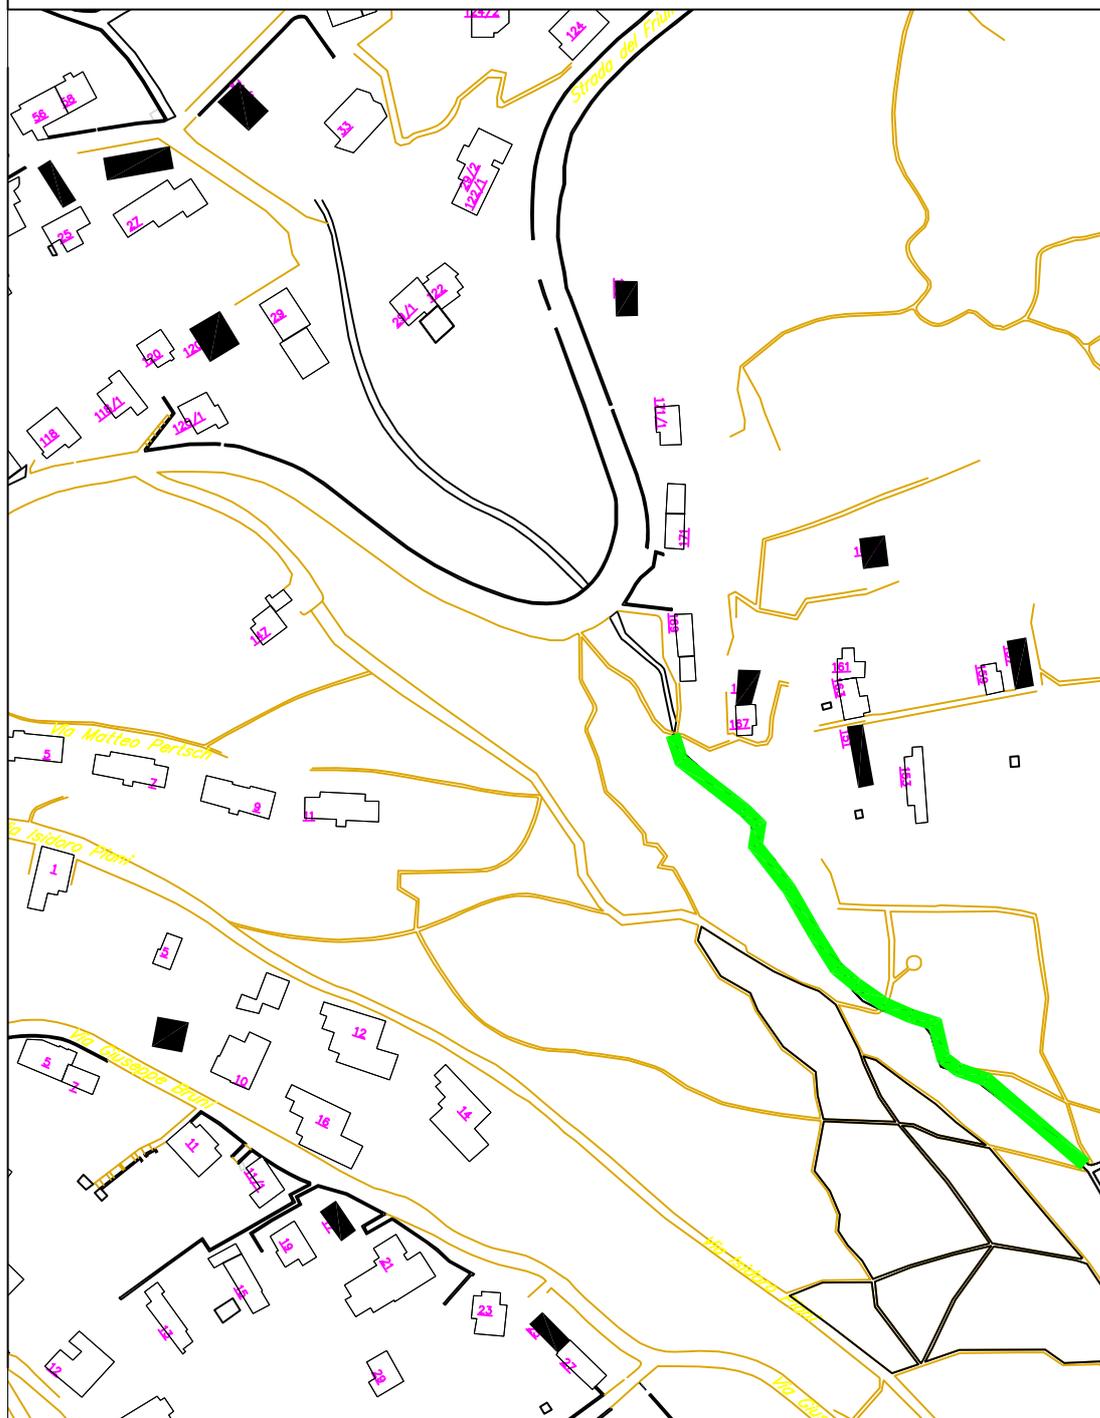


Pulizia dell'alveo del torrente in corrispondenza del civ. 157 di Strada del Friuli e la sovrastante via Pertsch per una lunghezza presunta di ml. 350.

Codice Opera 15048

Sistemazione torrenti scoperti ed aree limitrofe. Anno 2017.

interventi nn. 5, 6

STRADA DEL FRIULI CIV. 181 – VIA RIGHETTI

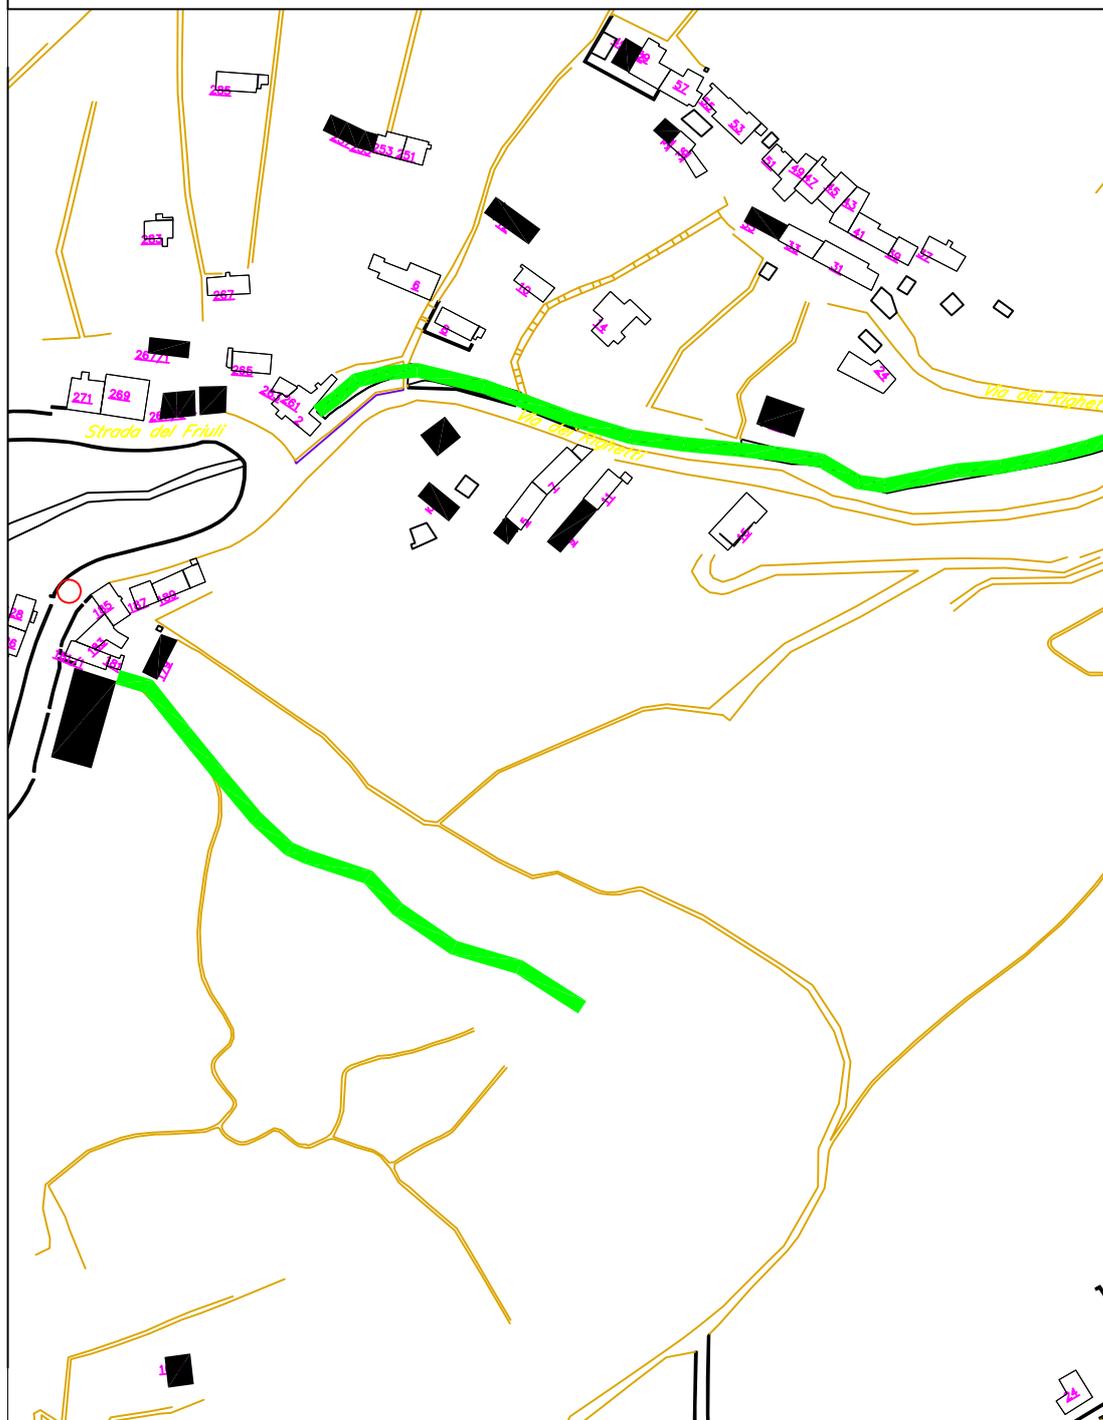

Pulizia dell'alveo del torrente in corrispondenza della via Righetti per una lunghezza presunta di ml. 300.


Pulizia dell'alveo del torrente in corrispondenza del civ. 181 per ca 230 ml.

Codice Opera 15048

Sistemazione torrenti scoperti ed aree limitrofe. Anno 2017.

intervento n. 7

TORRENTE LAVARETO

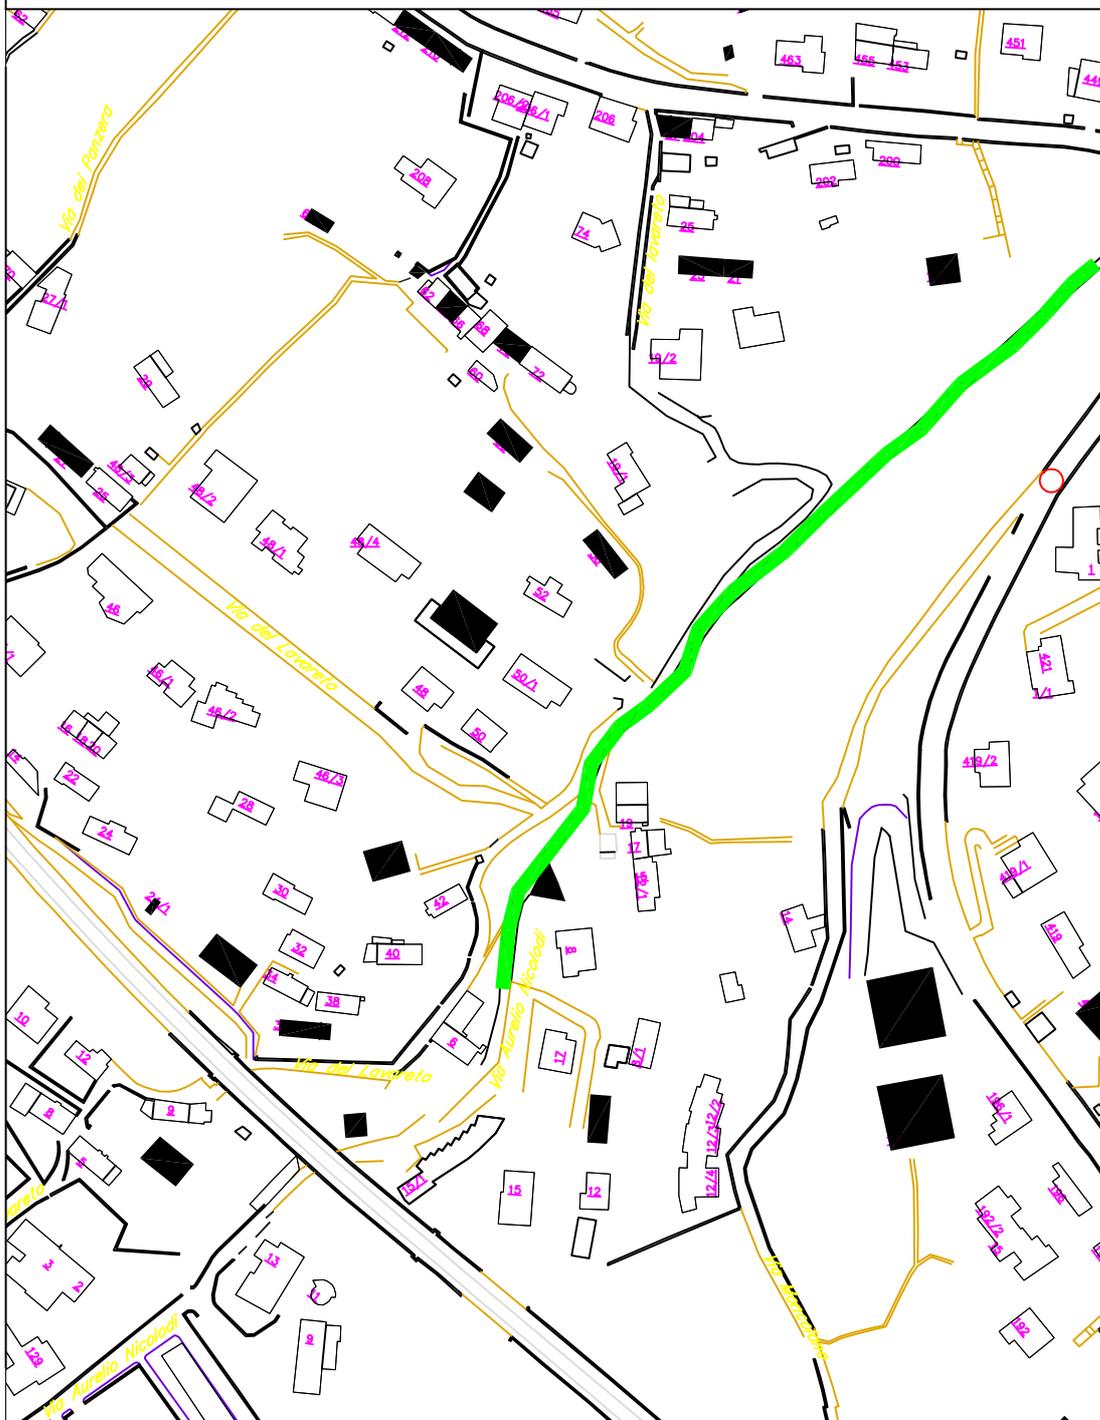

Pulizia dell'alveo del torrente in corrispondenza della via Lavareto per una lunghezza presunta di ml. 200.