



COMUNE DI TRIESTE
Area LLPP Finanza di Progetto e Partenariati
Servizio Spazi Aperti, Verde Pubblico e Strade

CODICE OPERA N° 15027

PROGETTO ESECUTIVO

**Manutenzione straordinaria gallerie cittadine,
demolizione parti pericolanti rivestimento.
- Anno 2017 -**

PLANIMETRIE

PROGETTATO - REDATTO - DISEGNATO:

Dott. Ing. Luca FOLIN _____

Geom. Edgardo REGGENTE _____

IL RESP. UNICO DEL PROCEDIMENTO

Dott. Ing. Enrico CORTESE _____


1

Trieste, giugno 2017

Manutenzione straordinaria gallerie cittadine, con demolizioni delle parti pericolanti del rivestimento.

intervento n. I


GALLERIA SANDRINELLI da Via Pellico a Piazza Sansovino

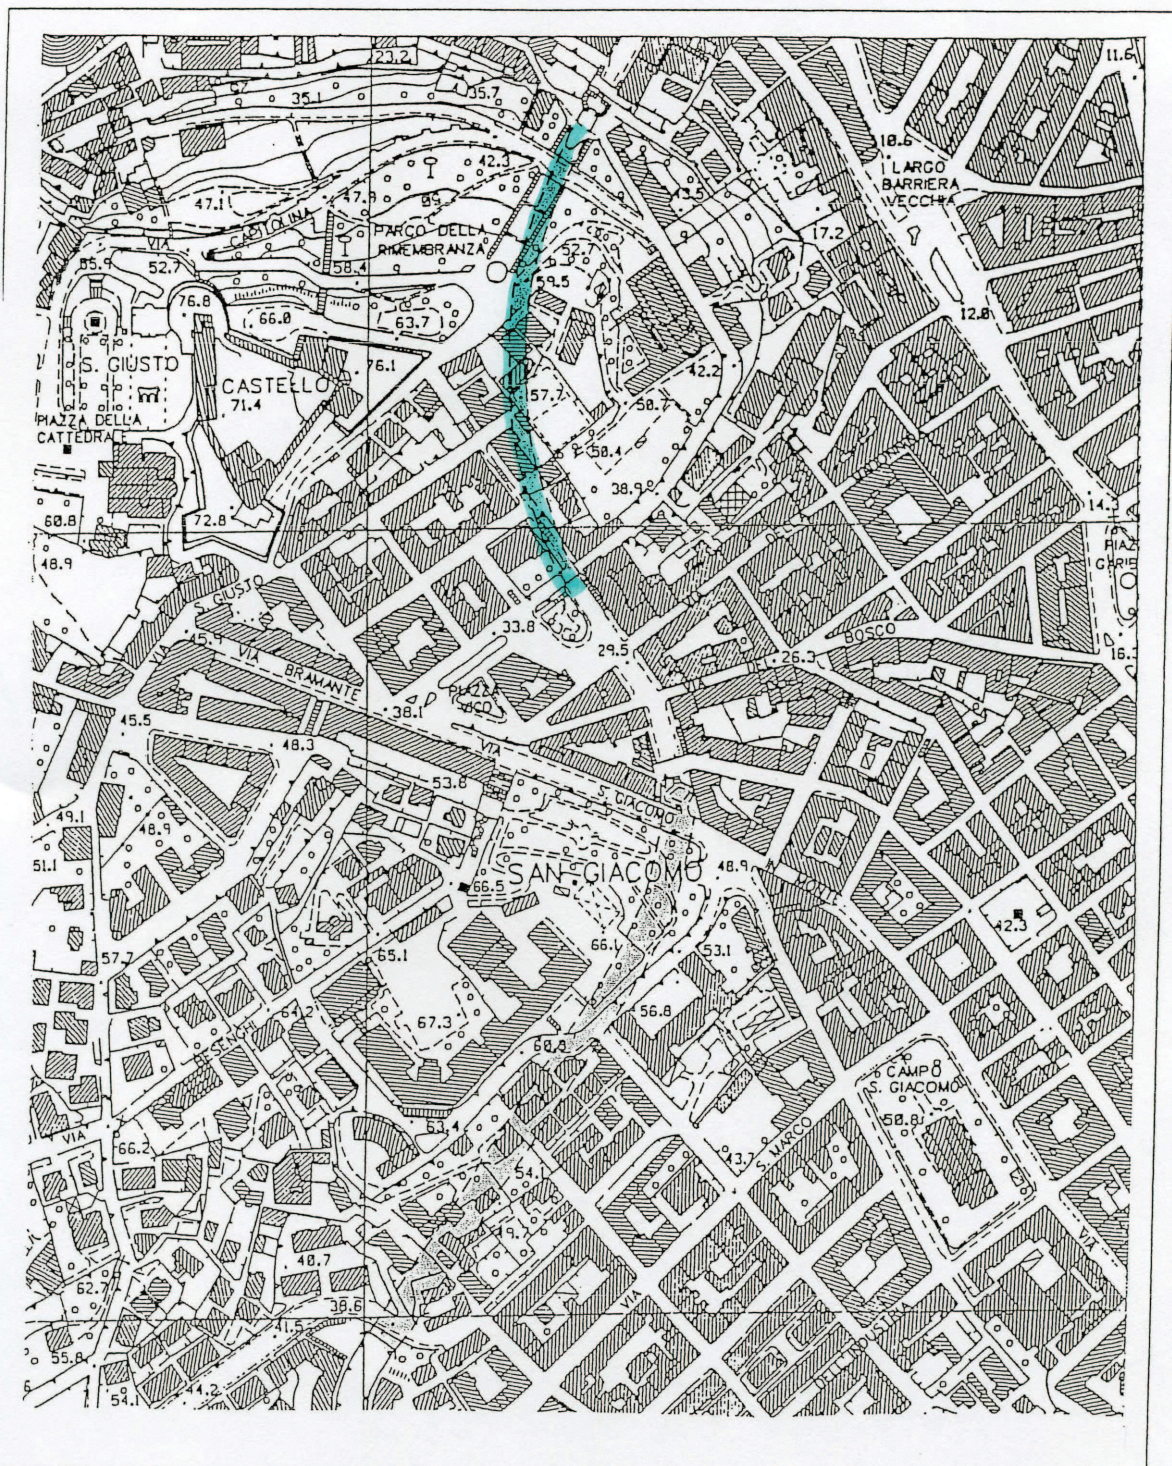

Manutenzione straordinaria gallerie cittadine, con demolizioni delle parti pericolanti del rivestimento.

intervento n. 2

GALLERIA MONTEBELLO da Via Salata a Piazza Foraggi

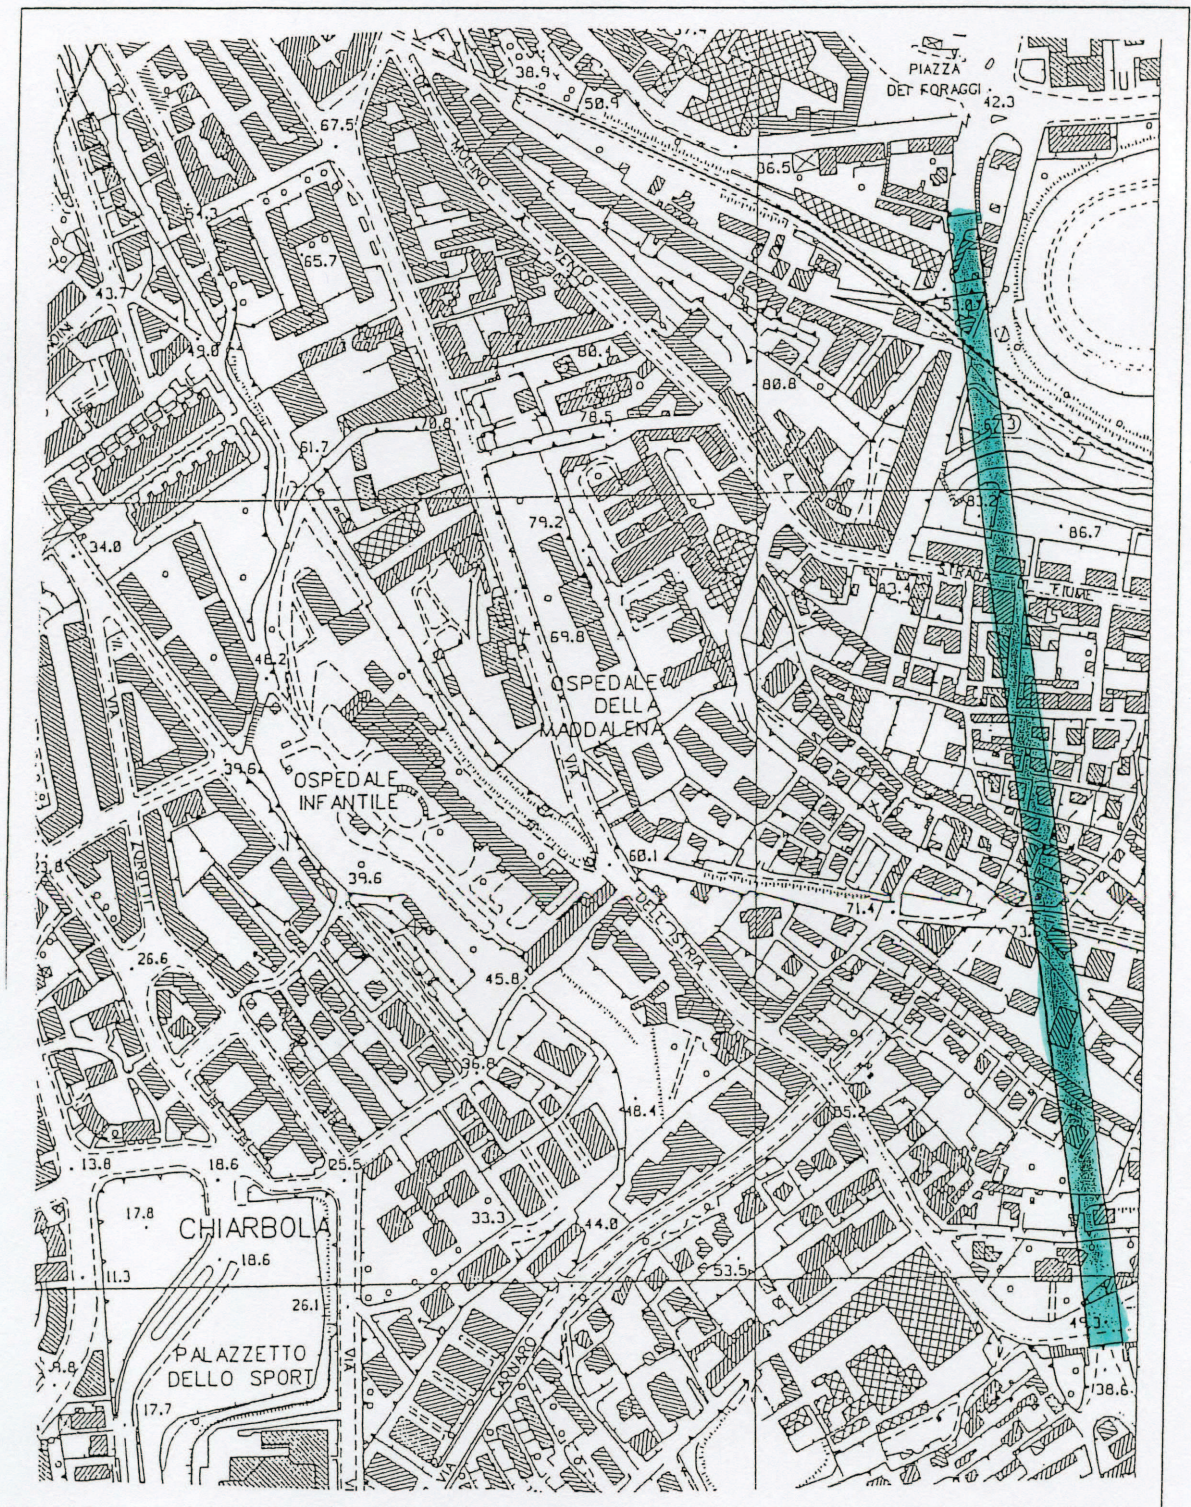

Manutenzione straordinaria gallerie cittadine, con demolizioni delle parti pericolanti del rivestimento.

intervento n. 3

GALLERIA CHIARBOLA in Via Carnaro

