



34121 Trieste
tel. 040/6751
www.comune.trieste.it
partita iva 00210240321

AREA LAVORI PUBBLICI, FINANZA DI PROGETTO E PARTENARIATI
servizio spazi aperti, verde pubblico e strade

CODICE OPERA 06139

**SISTEMAZIONE A ROTATORIA DELL'INCROCIO
TRA LE VIE FORLANINI E MARCHESETTI**

PROGETTO ESECUTIVO

PROGETTATO

dott. ing. Laura Cammarata

dott. ing. Silvia Fonzari

REDATTO E DISEGNATO

geom. Edgardo Reggente

COORDINATORE PER LA SICUREZZA IN FASE DI PROGETTAZIONE

dott. geol. Giorgio Tagliapietra

RESPONSABILE UNICO DEL PROCEDIMENTO

dott. ing. Enrico Cortese

COROGRAFIA

TAVOLA


1

FILE RIF.

SCALA
1:5.000

DATA
DICEMBRE 2018

Trieste

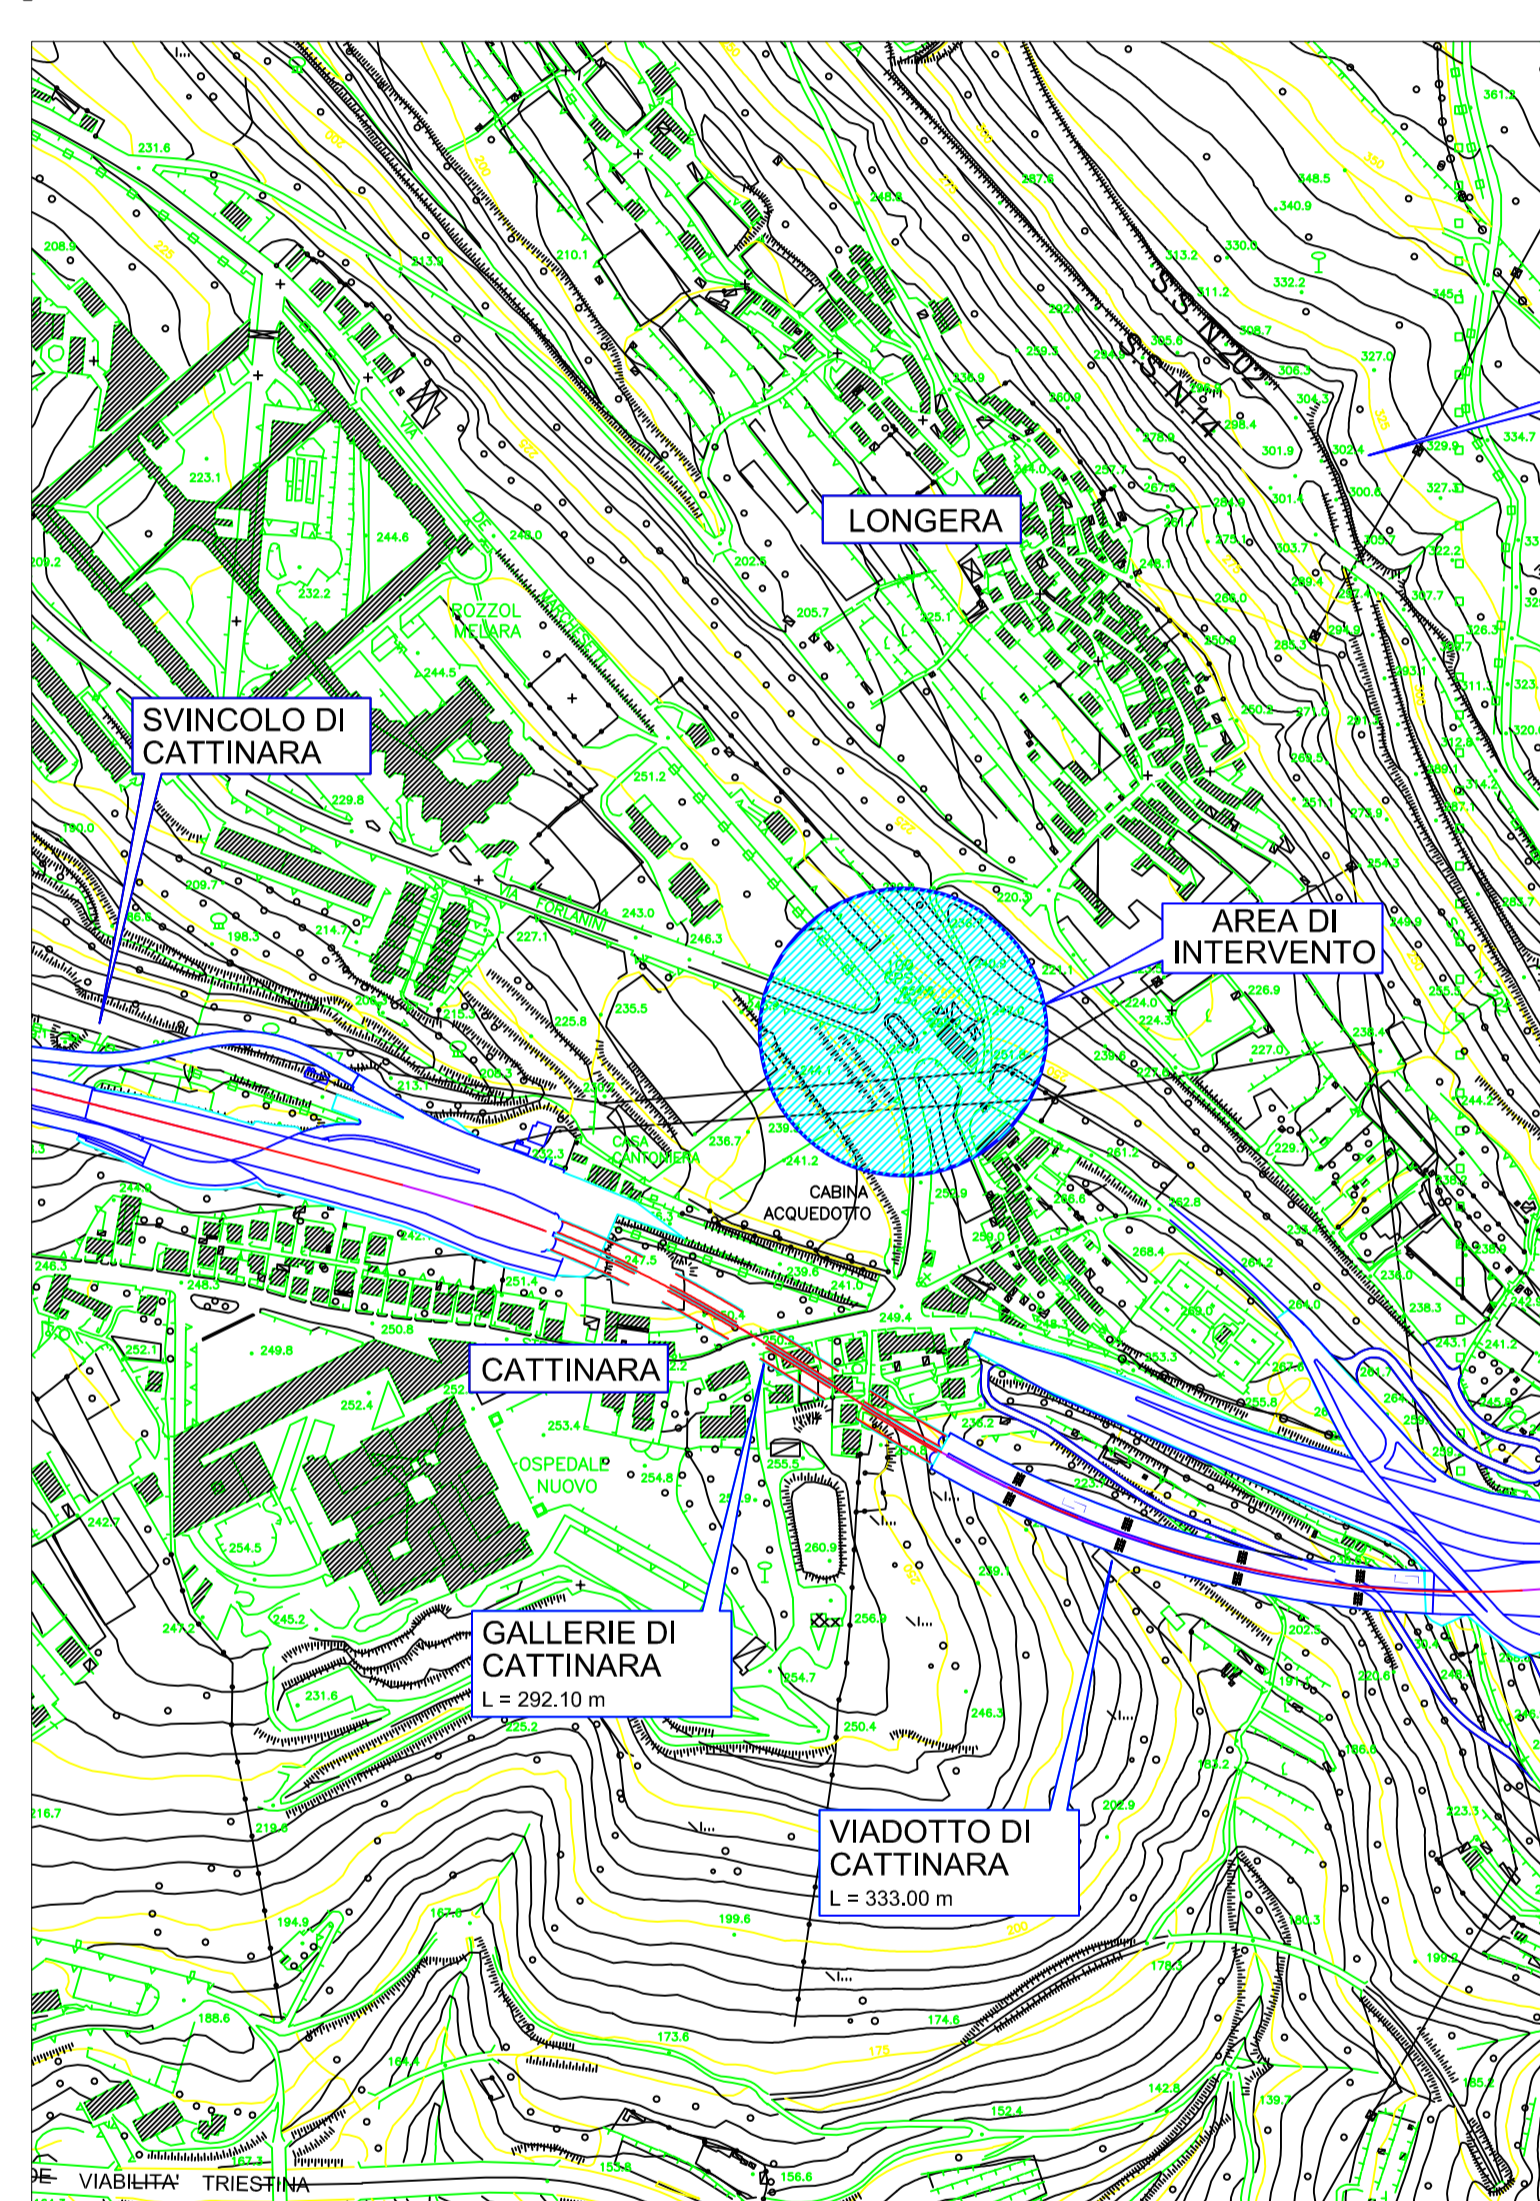

Elenco firmatari

ATTO SOTTOSCRITTO DIGITALMENTE AI SENSI DEL D.P.R. 445/2000 E DEL D.LGS. 82/2005 E SUCCESSIVE MODIFICHE E INTEGRAZIONI

Questo documento è stato firmato da:

NOME: DE WALDERSTEIN ANDREA

CODICE FISCALE: DWLNDR66E20E125S

DATA FIRMA: 27/12/2018 11:06:00

IMPRONTA: 372578036C79777FA5EB6C730F34C71B758C78EACE13E1E38456CCD6994B62F
B758C78EACE13E1E38456CCD6994B62FC6EB4209FCC1812A82850456A955FFCE
C6EB4209FCC1812A82850456A955FFCE0908A8A0A81069327989C359925455C8
0908A8A0A81069327989C359925455C81C9F52E16BC6532B8F18058E22176FDF