

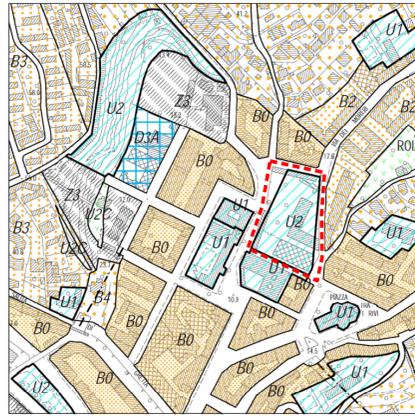



piano regolatore - zonizzazione

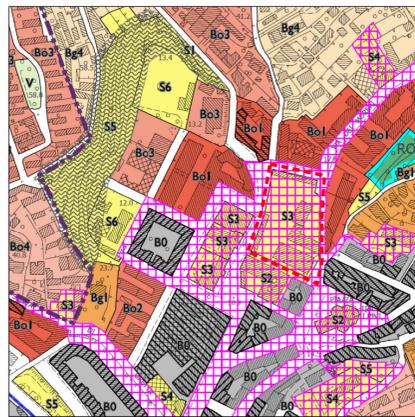

vigente

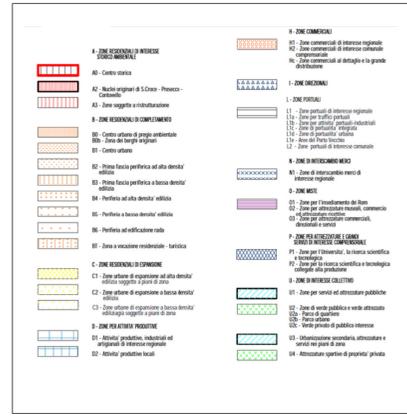


adottato

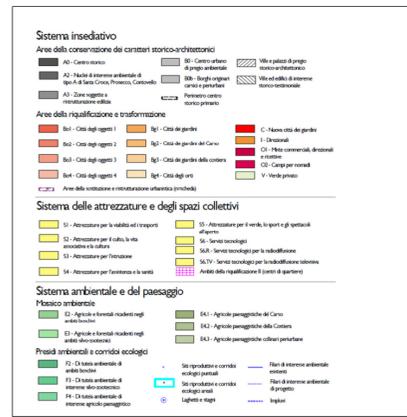

scala 1:5000


estratto piano muller

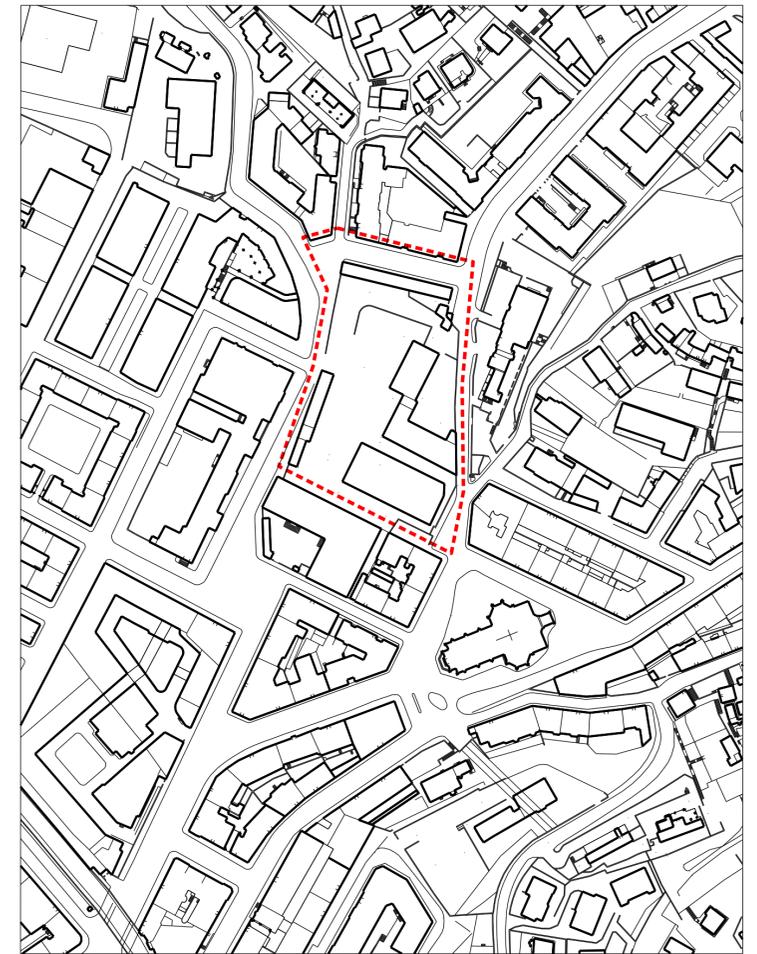


area d'intervento

scala 1:2000


piano regolatore - vincoli

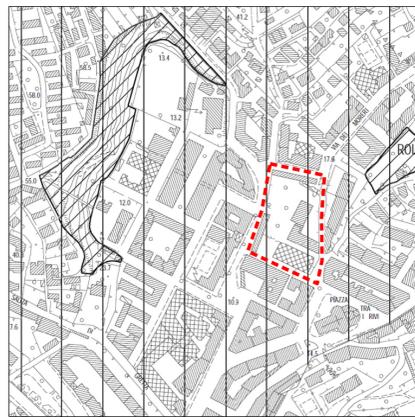

vigente

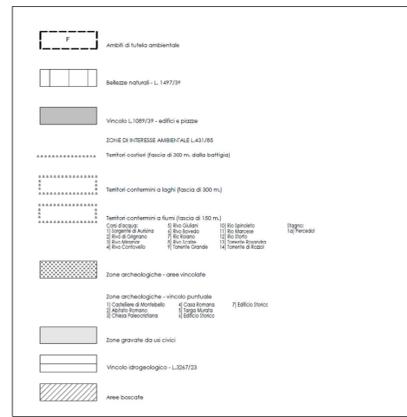

adottato

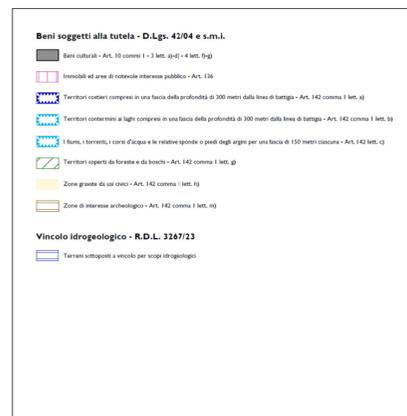

scala 1:5000



comune di trieste
area lavori pubblici
servizio edilizia scolastica e sportiva, project financing, coord. pto e amm. llpp

riqualificazione caserma polstrada di roiano
codice opera 03231

progetto preliminare generale

elaborato UI | inquadramento urbanistico

luglio 2015 | scala 1:5000 / 1:2000

spazi aperti e parcheggio progetto architettonico	arch. Laura Visintin arch. Massimo Mosca	
progetto alberature e aree verdi	arch. Moreno Suzzi	
progetto viabilità	dott. Alfonso Tomasi	
progetto impianti	geom. Edoardo Collina	
stesura grafica computi	per. ind. Marco Caimi	
asilo nido	per. ind. Franco Stogaus	
progetto architettonico	arch. Moreno Suzzi	
progetto edile	geom. Maurizio Nardini	
progetto impianti	ing. Diego Fabris	
stesura grafica rilievi	geom. Renzo Nordio	
	per. ind. Marco Caimi	
	per. ind. Franco Stogaus	
	geom. Angelo Micillo	
r.u.p.	geom. Ermanno Reati	
	geom. Maurizio Nardini	
	arch. Moreno Suzzi	
	ing. Giovanni Svava	