

Agenzia delle Entrate  
**CATASTO FABBRICATI**  
Ufficio provinciale di  
Trieste


Scheda n. 1      Scala 1: 100

Dichiarazione protocollo n.      del  
Planimetria di u.i.u. in Comune di Trieste  
Via Ugo Foscolo      civ. 5

Identificativi Catastali:  
Sezione: V  
Foglio: 23  
Particella: 3570  
Subalterno: 7

Compilata da:  
Valdemarin Luca  
Iscritto all'albo:  
Geometri  
Prov. Trieste      N. 1018

PIANOTERRA

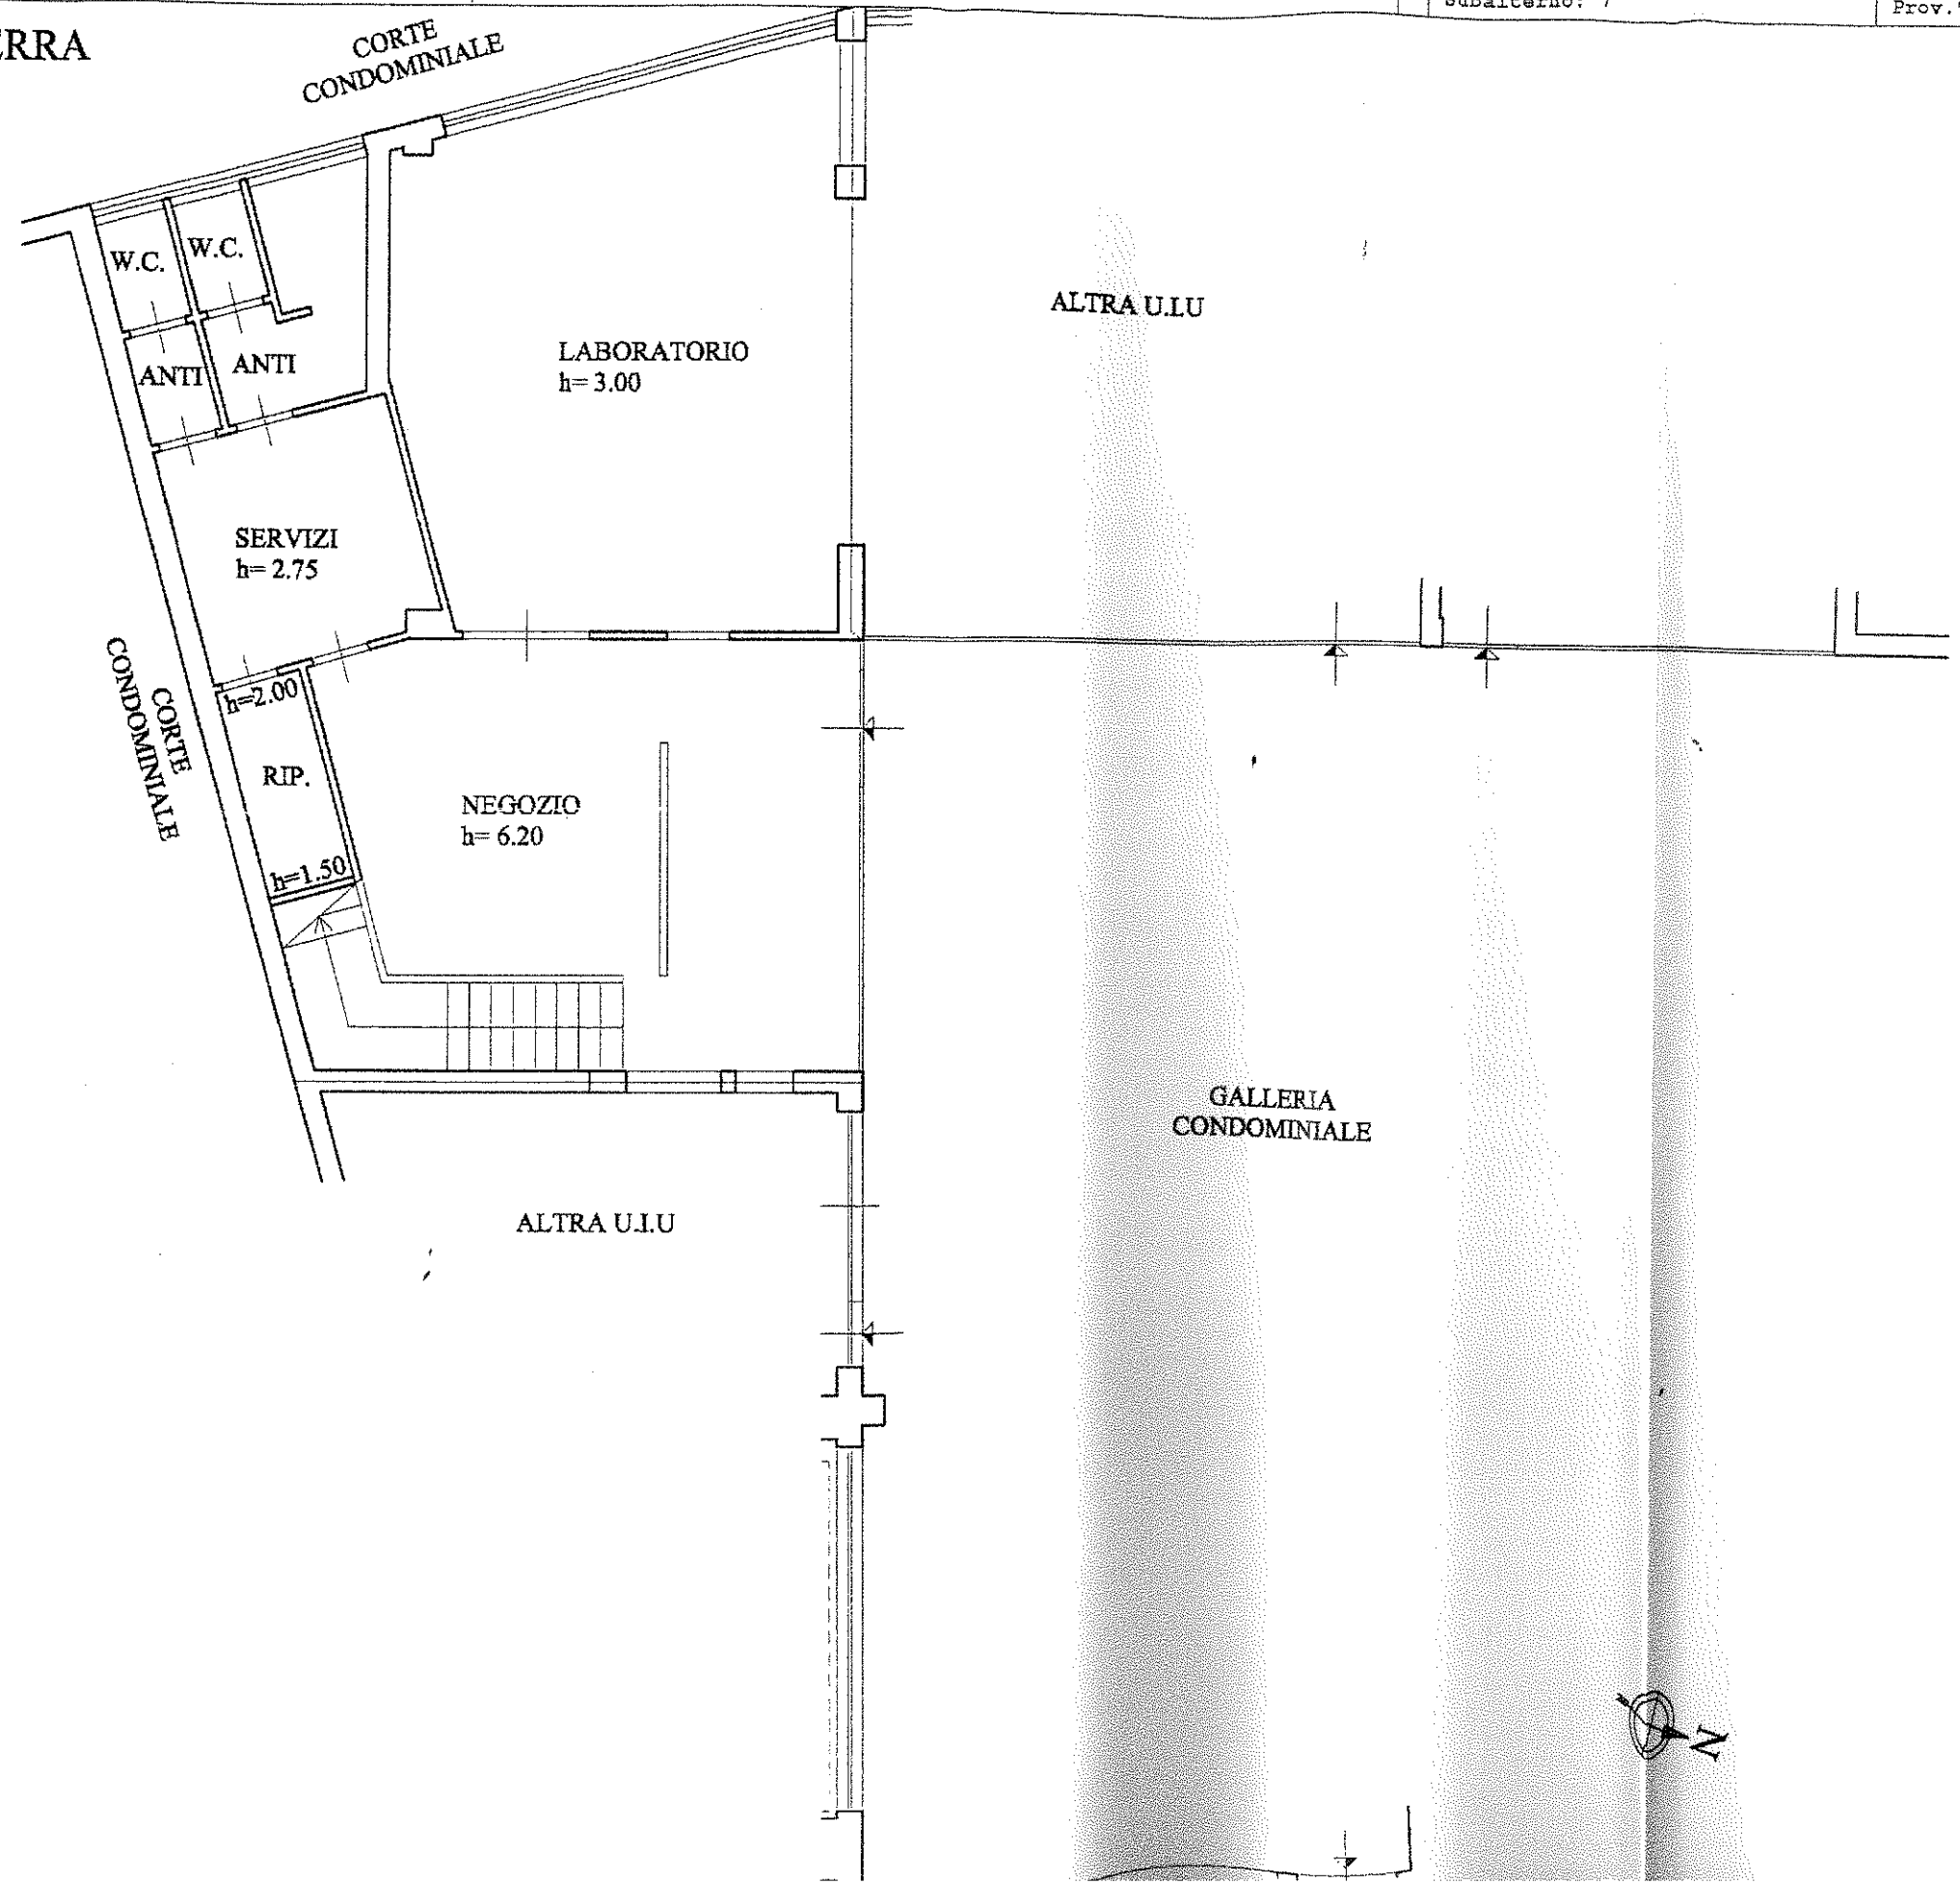

Agenzia delle Entrate  
CATASTO FABBRICATI  
Ufficio Provinciale di  
Trieste

Dichiarazione protocollo n. _____ del _____	
Planimetria di u.i.u. in Comune di Trieste	
Via Ugo Foscolo	
civ. 5	
Identificativi Catastali:	Compilata da:
Sezione: V	Valdemarin Luca
Foglio: 23	Iscritto all'albo:
Particella: 3570	Geometri
Subalterno: 7	Prov. Trieste
	N. 1018

Scala 1:100

ANTA SOPPALCO  
280

