

codice opera n.15160

NUOVO CENTRO CIVICO DI VIA DEI MACELLI n.1

PROGETTISTI E COORDINATORI

dott. arch. Massimo Mosca
 dott. ing. Alessandro Mosetti

COPROGETTISTA OPERE EDILI
 geom. Gabriele Marotta

PROGETTISTA IMPIANTI ELETTRICI
 dott. ing. Alessandro Mosetti

PROGETTISTA IMPIANTI IDROTERMOSANITARI
 per. ind. Fabio Zanella

DISEGNATORE
 per. ind. Claudio Baucer

COORDINATORE PER LA PROGETTAZIONE
 dott. ing. Fabio Cargnello

RESPONSABILE DEL PROCEDIMENTO
 dott. arch. Lucia Iammarino




PROGETTO ESECUTIVO


Trieste

TAVOLA	STATO DI PROGETTO	
P1	PIANTE	
SCALA	1:100 - 1:250	DATA
		AGOSTO 2018

PIANO SEMINTERRATO

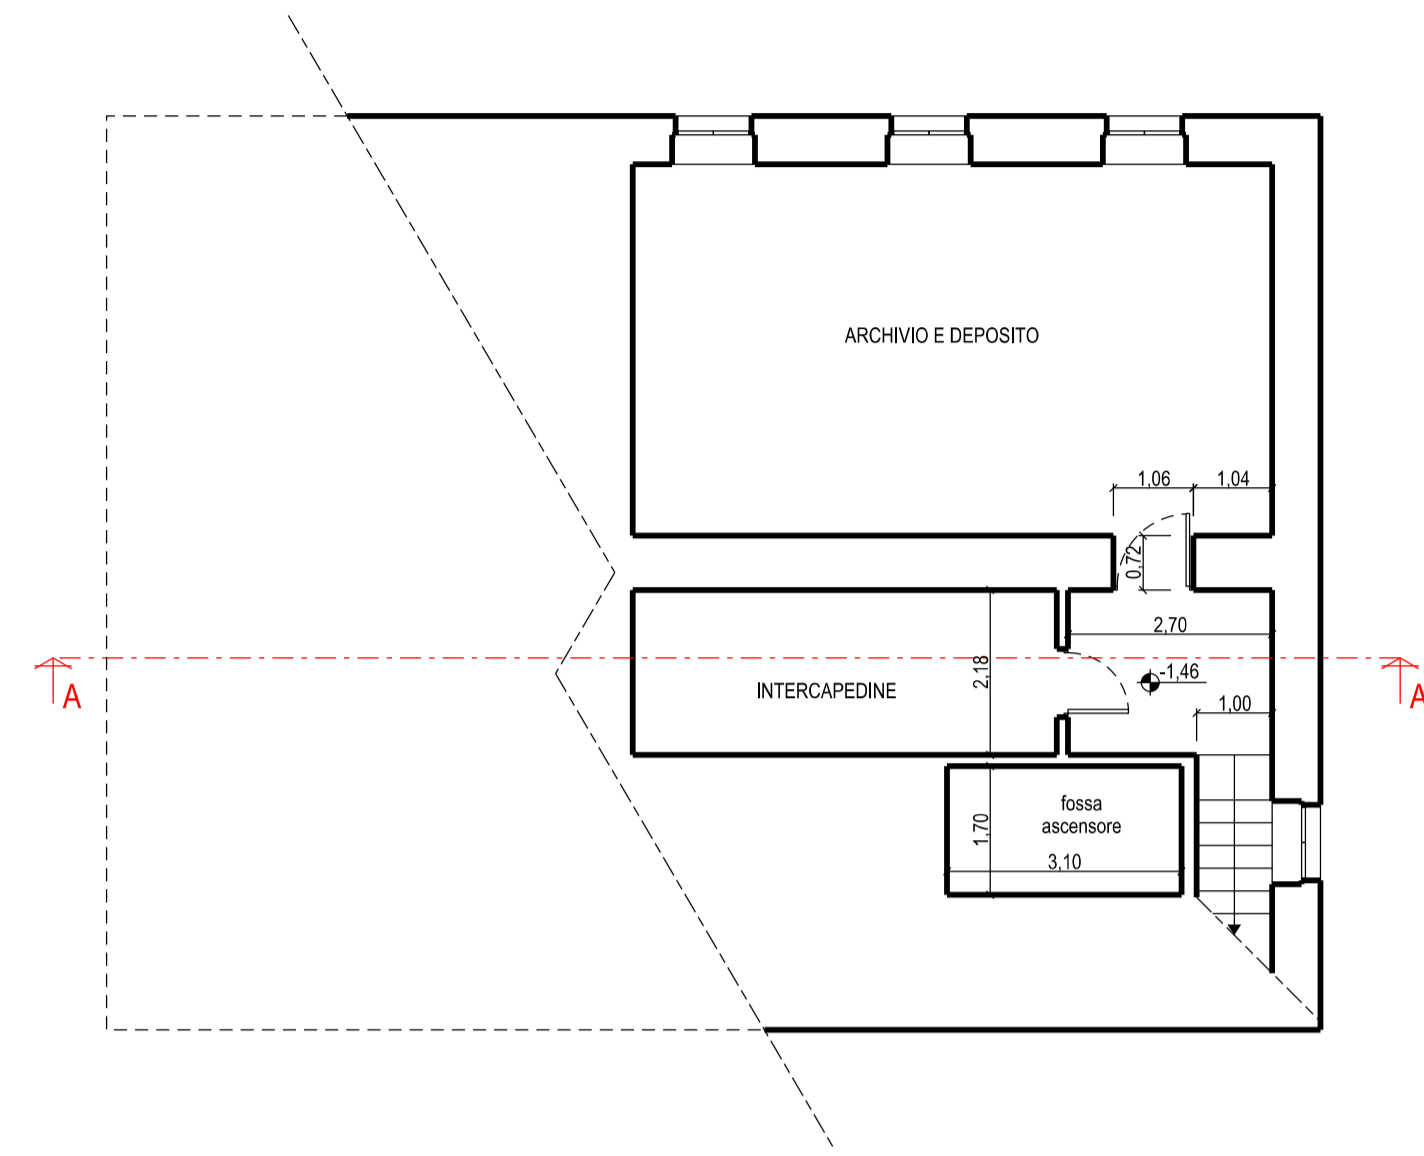


PIANO TERRA

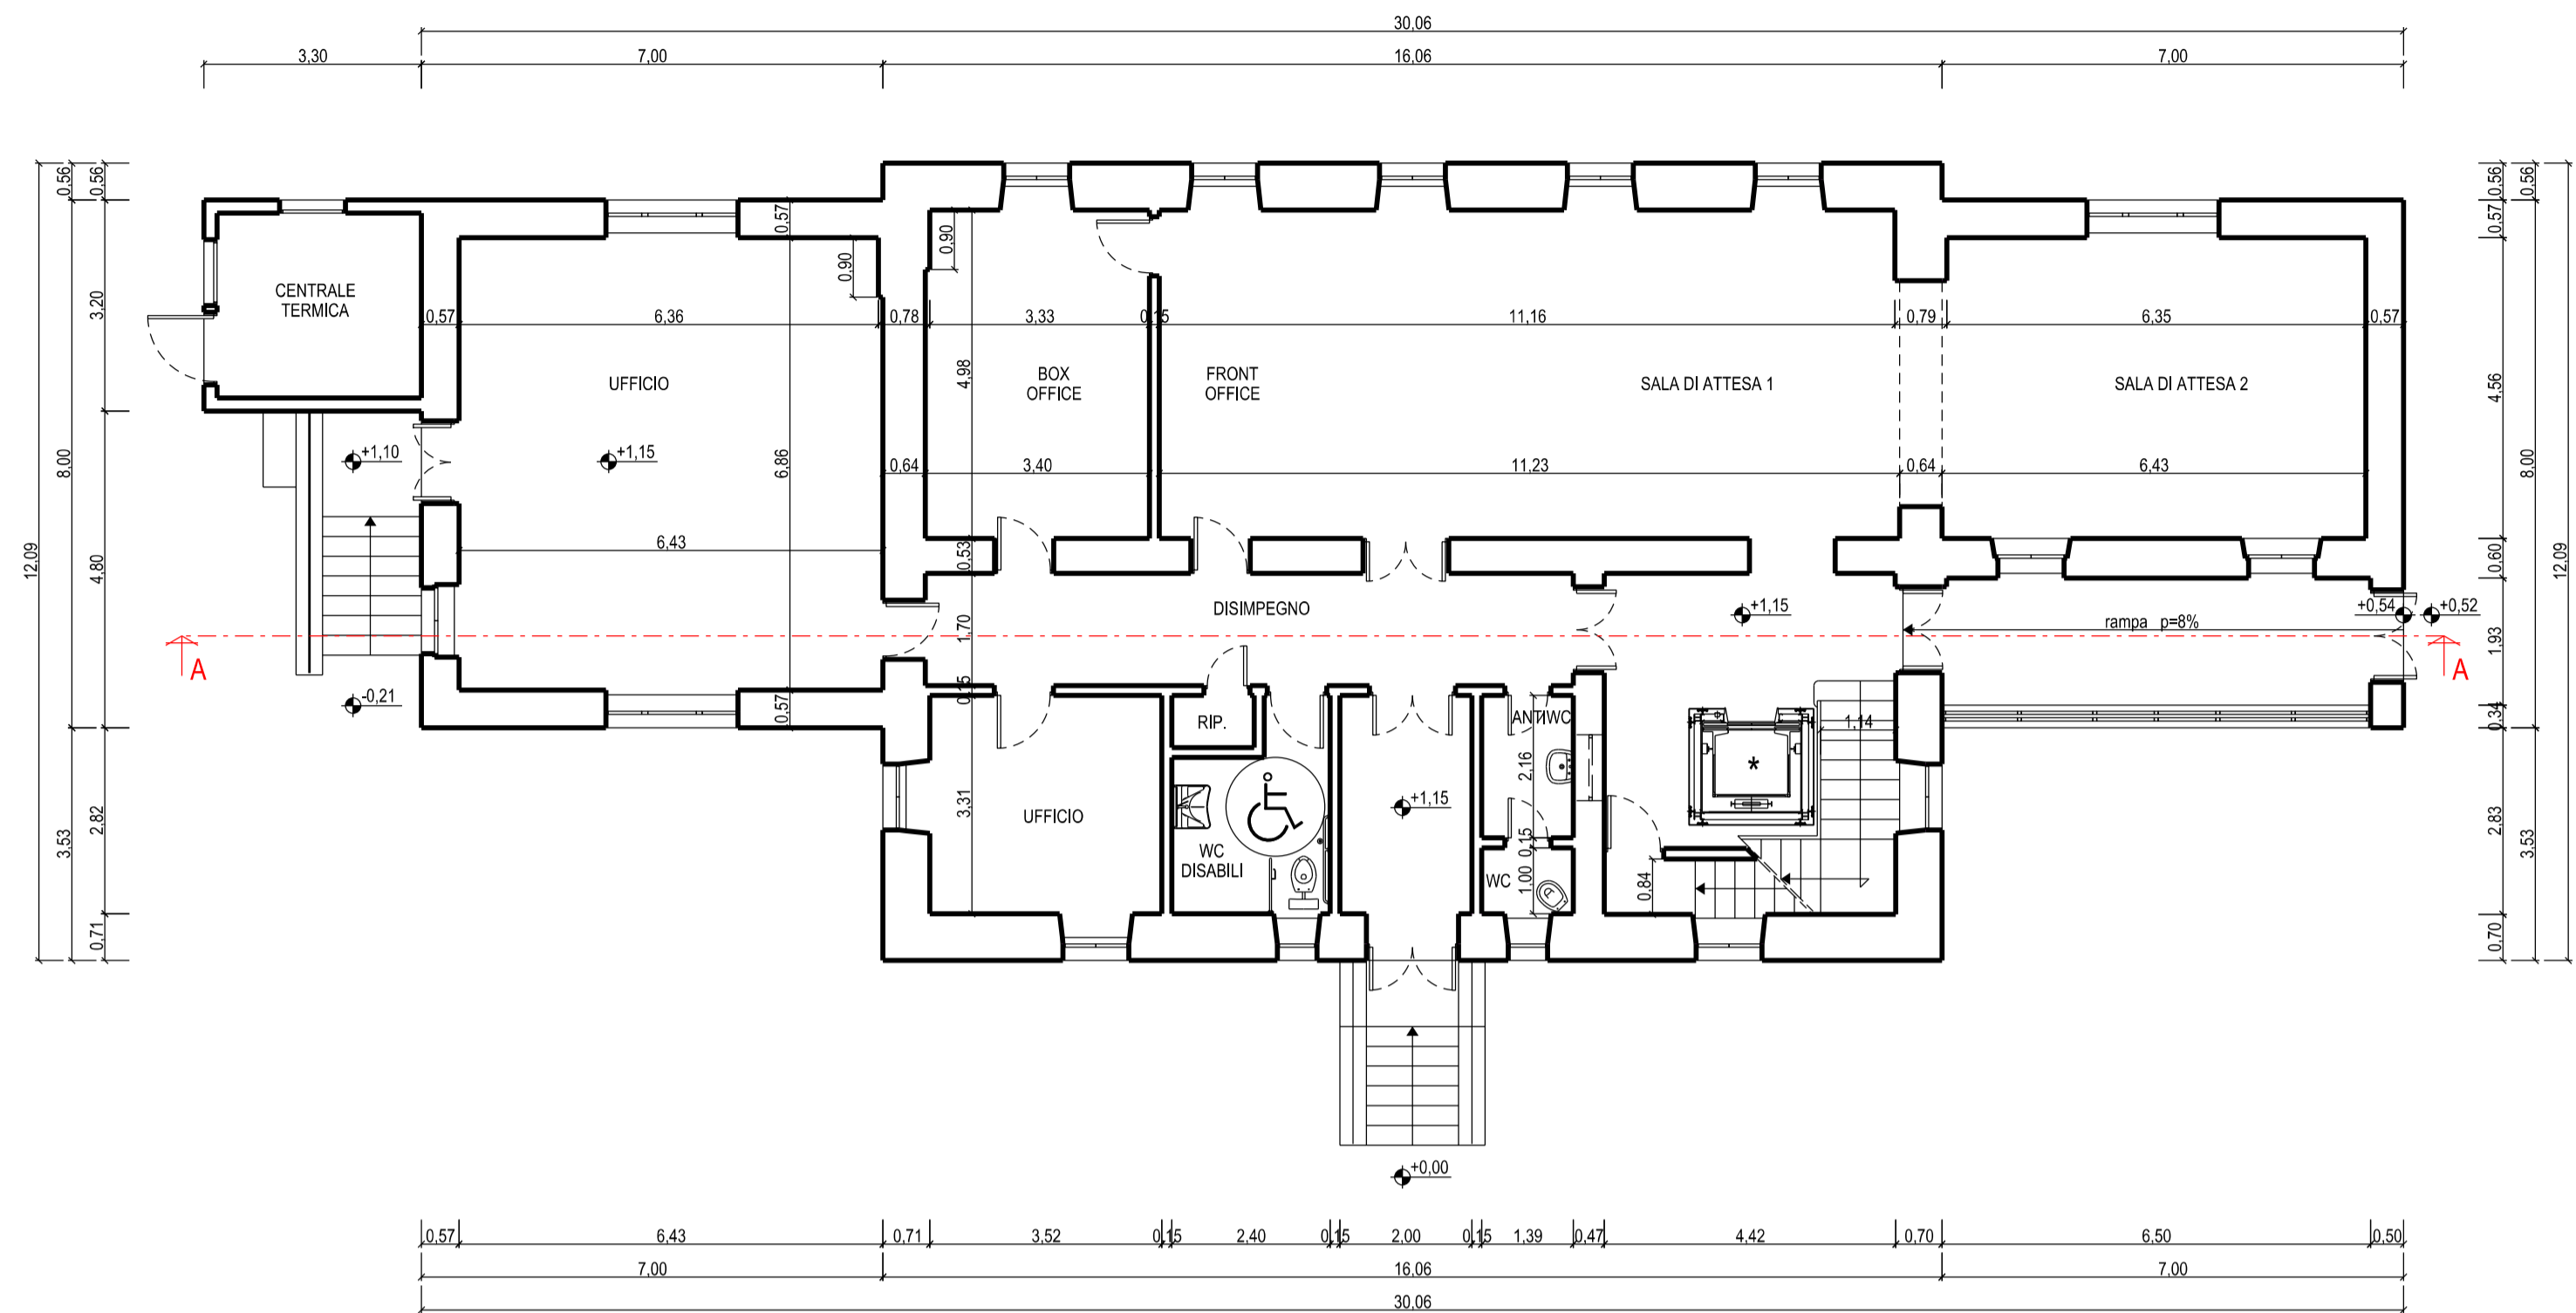



* LA FORNITURA E POSA DELL'ASCENSORE E' PREVISTA A CARICO DI UN ALTRO INTERVENTO

PIANO PRIMO

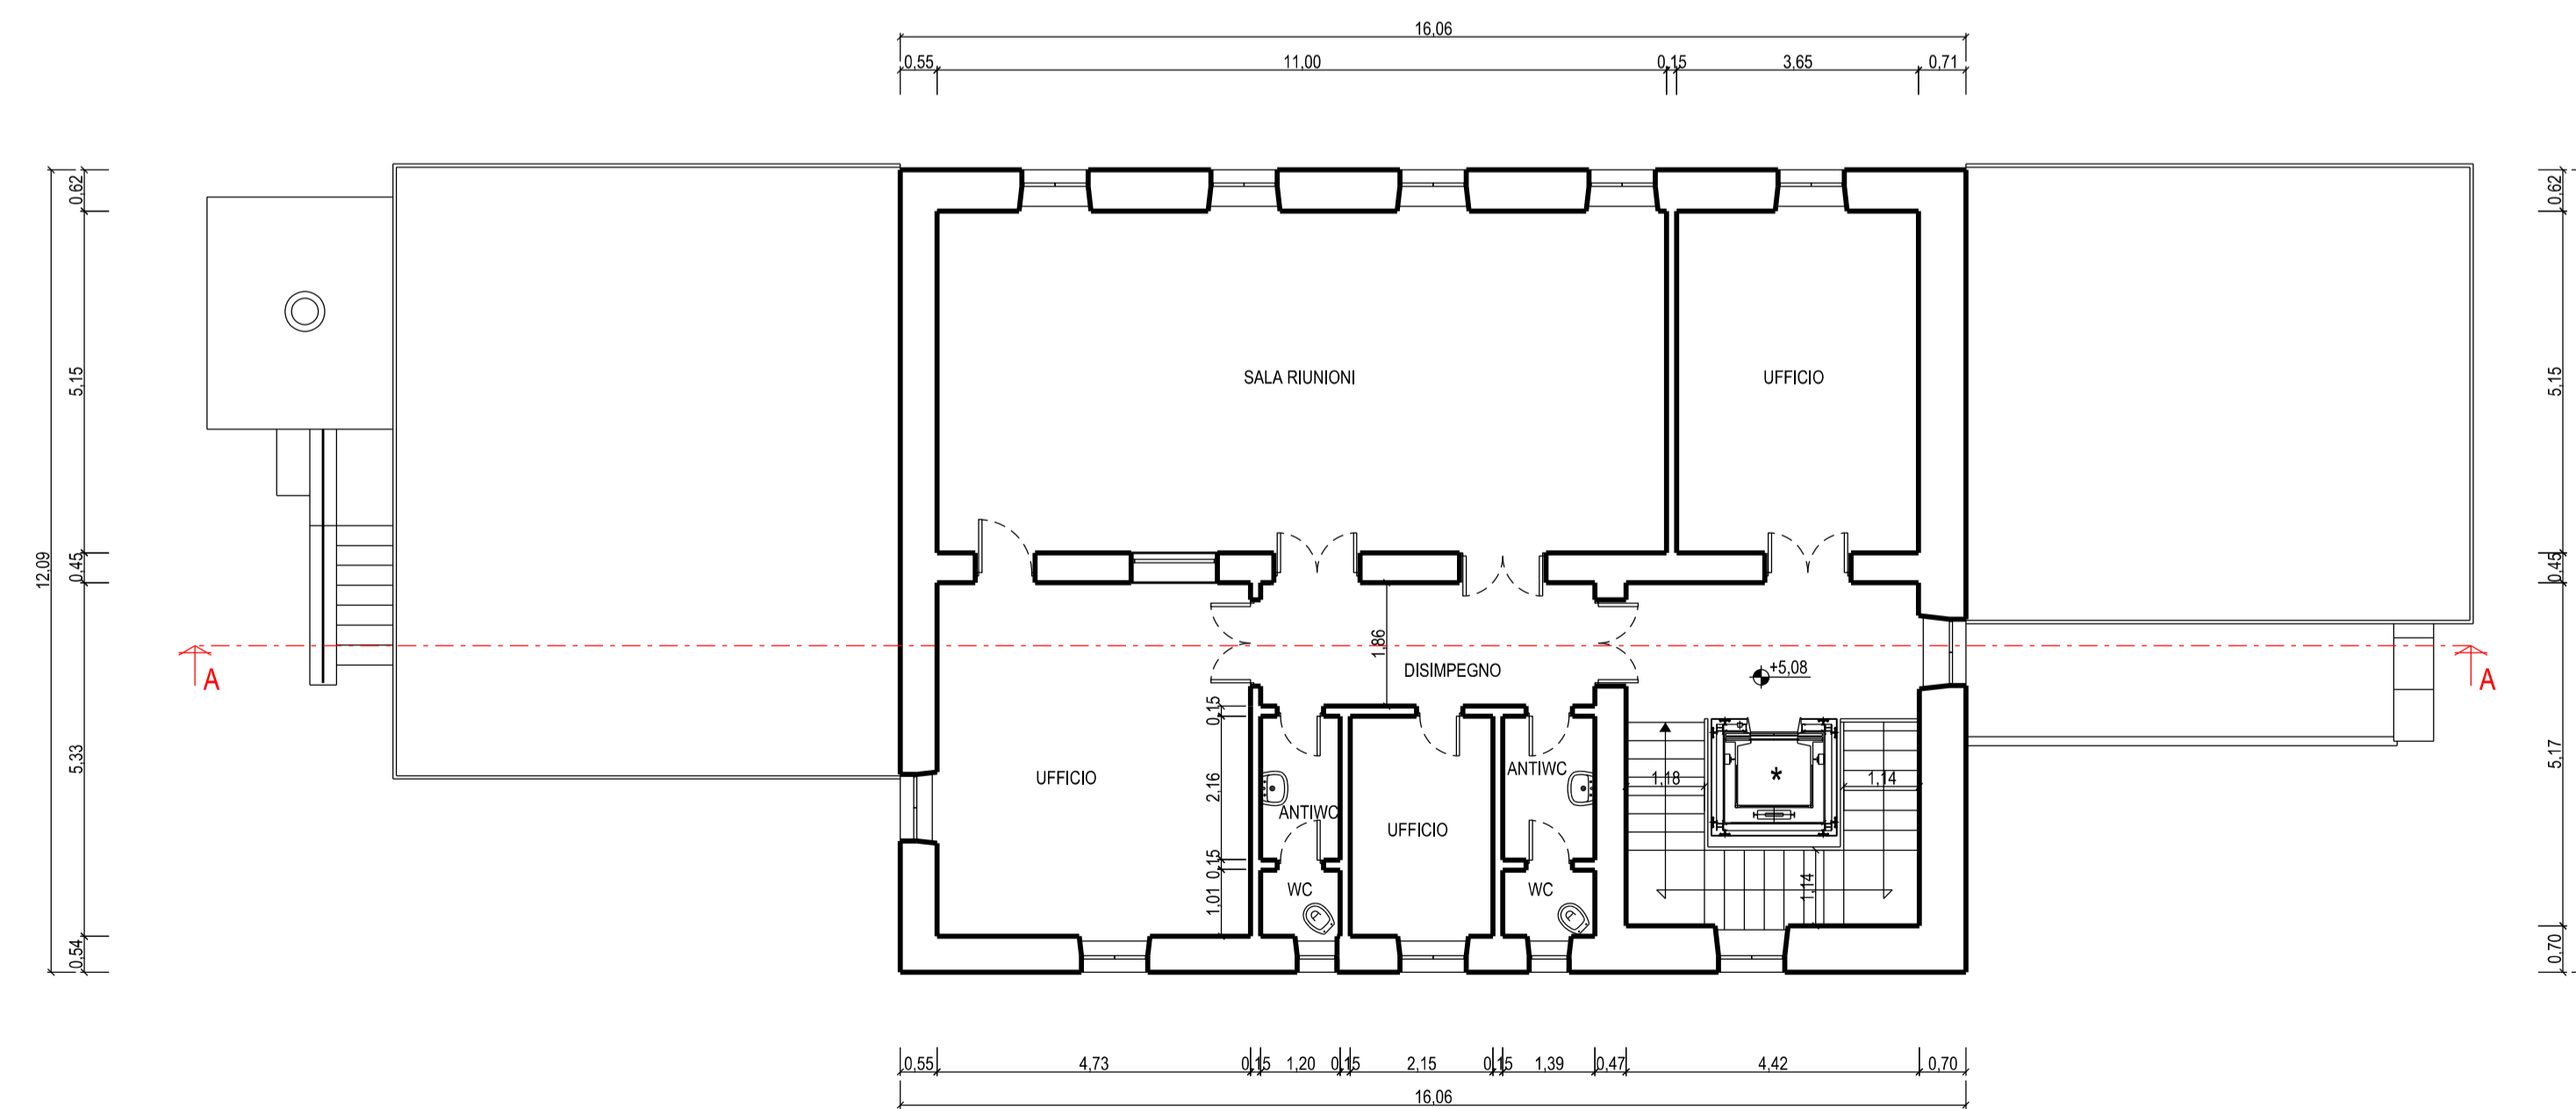

* LA FORNITURA E POSA DELL'ASCENSORE E' PREVISTA A CARICO DI UN ALTRO INTERVENTO

COPERTURA

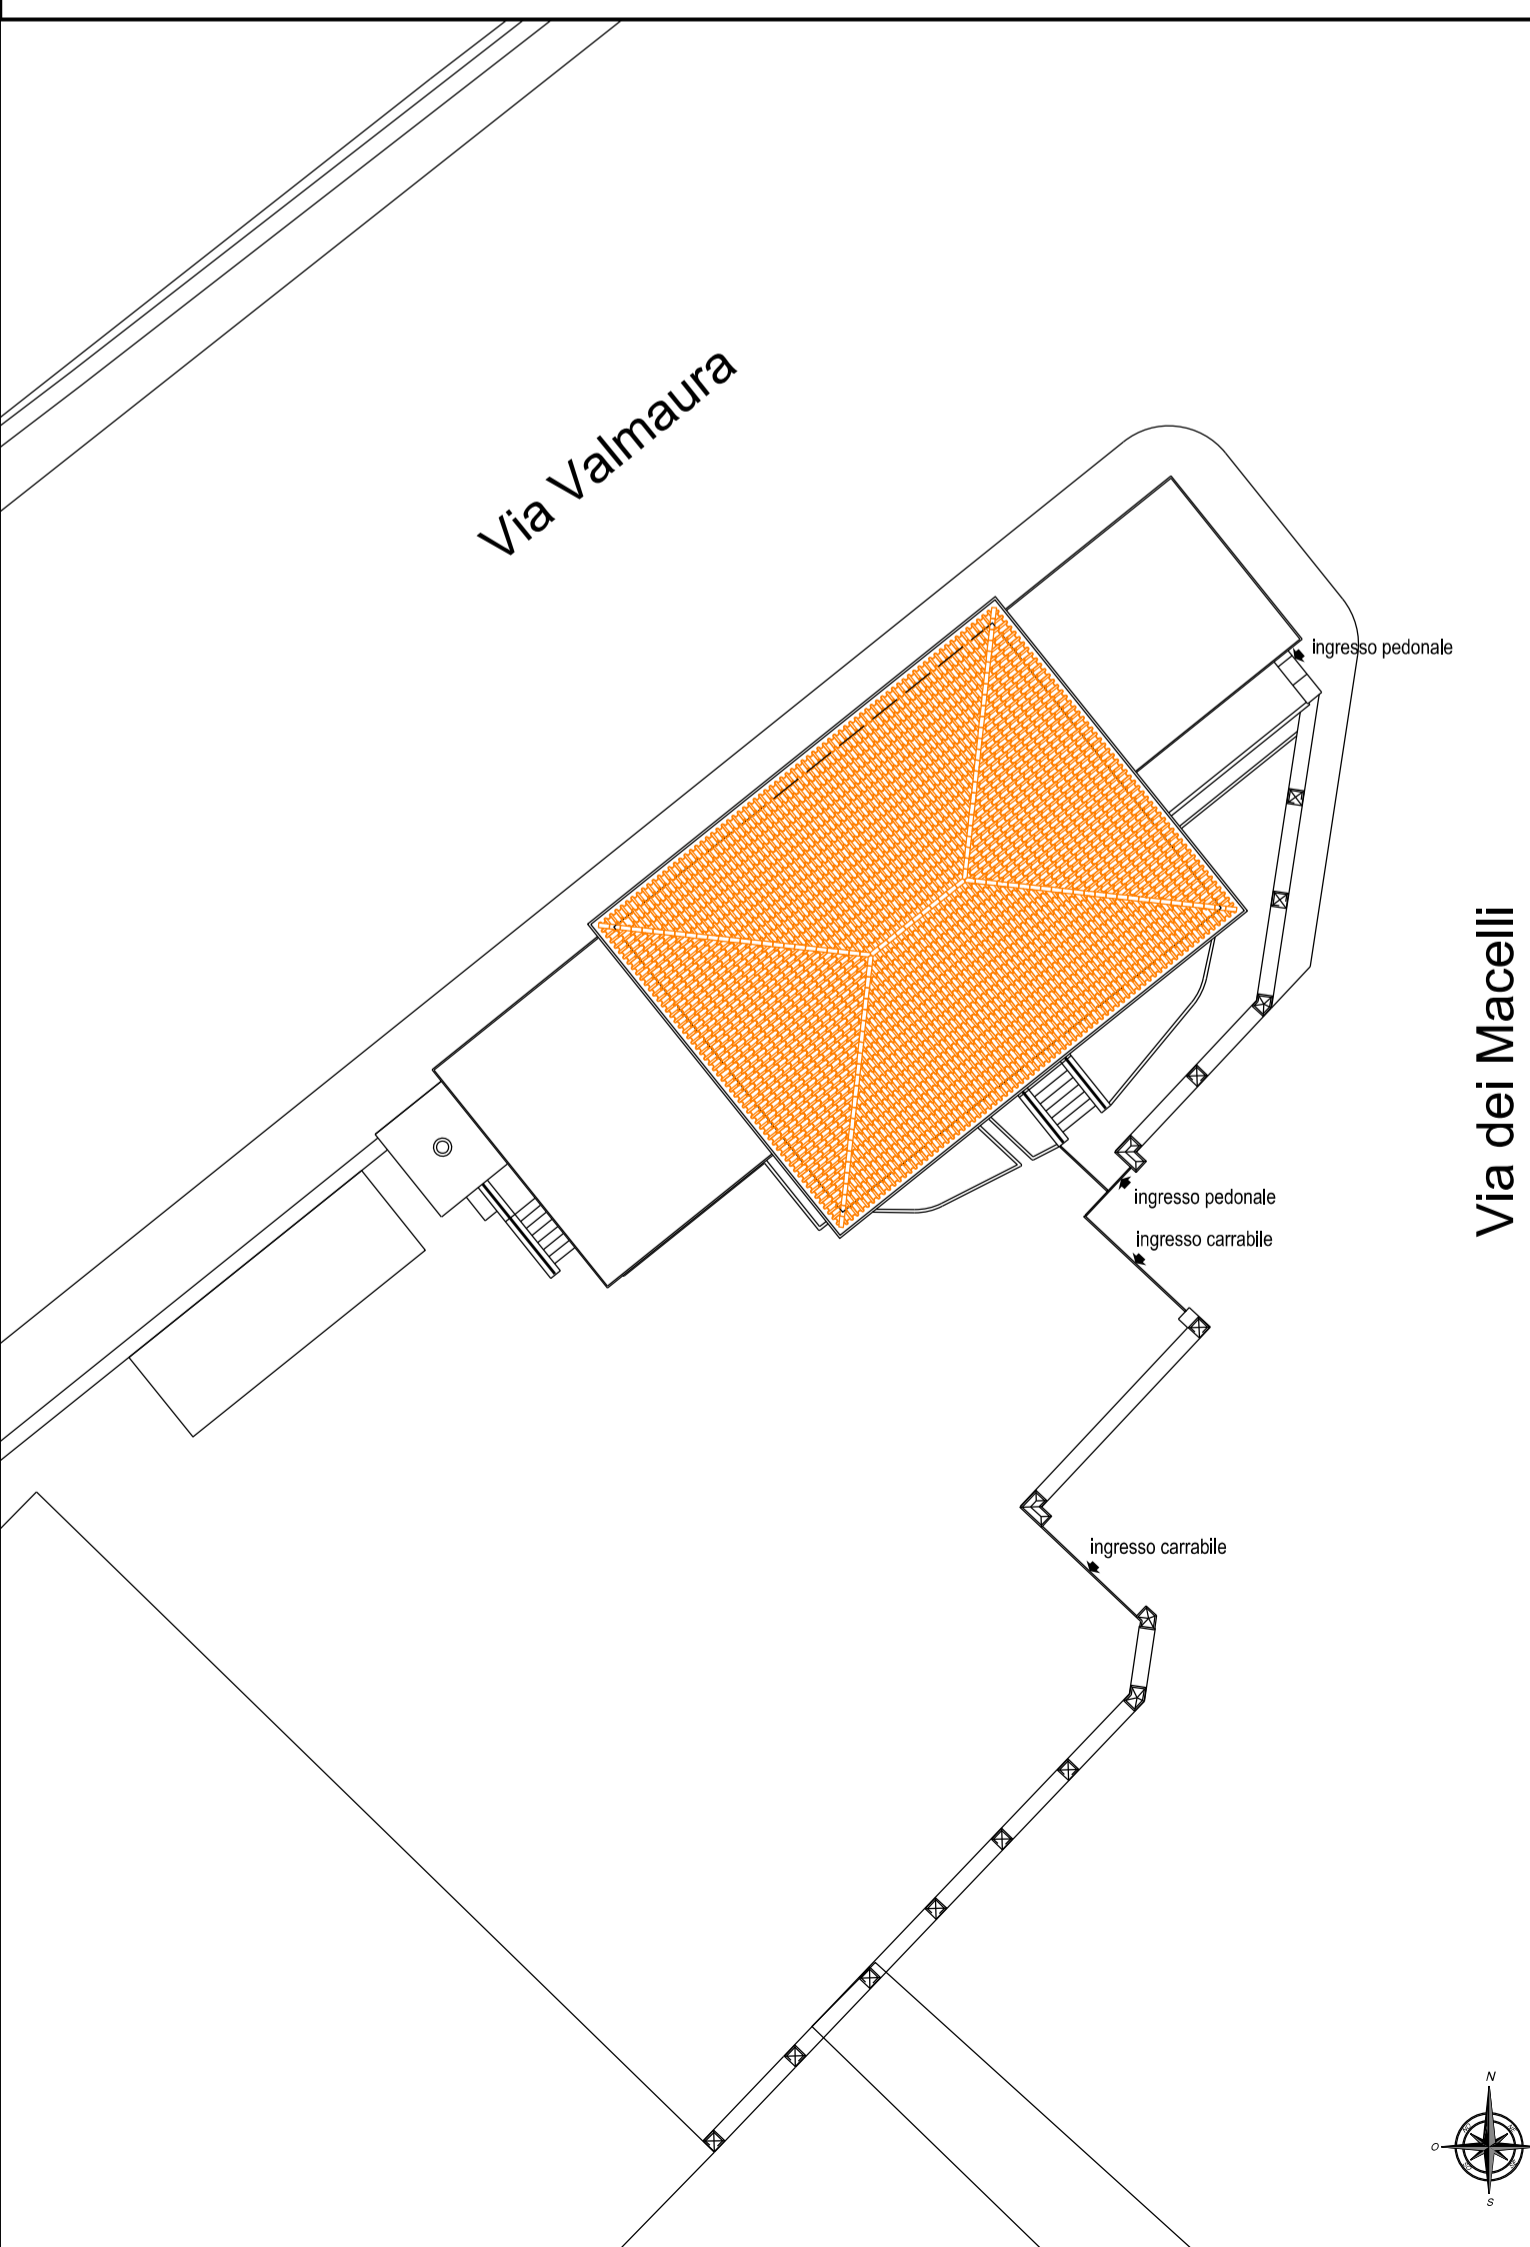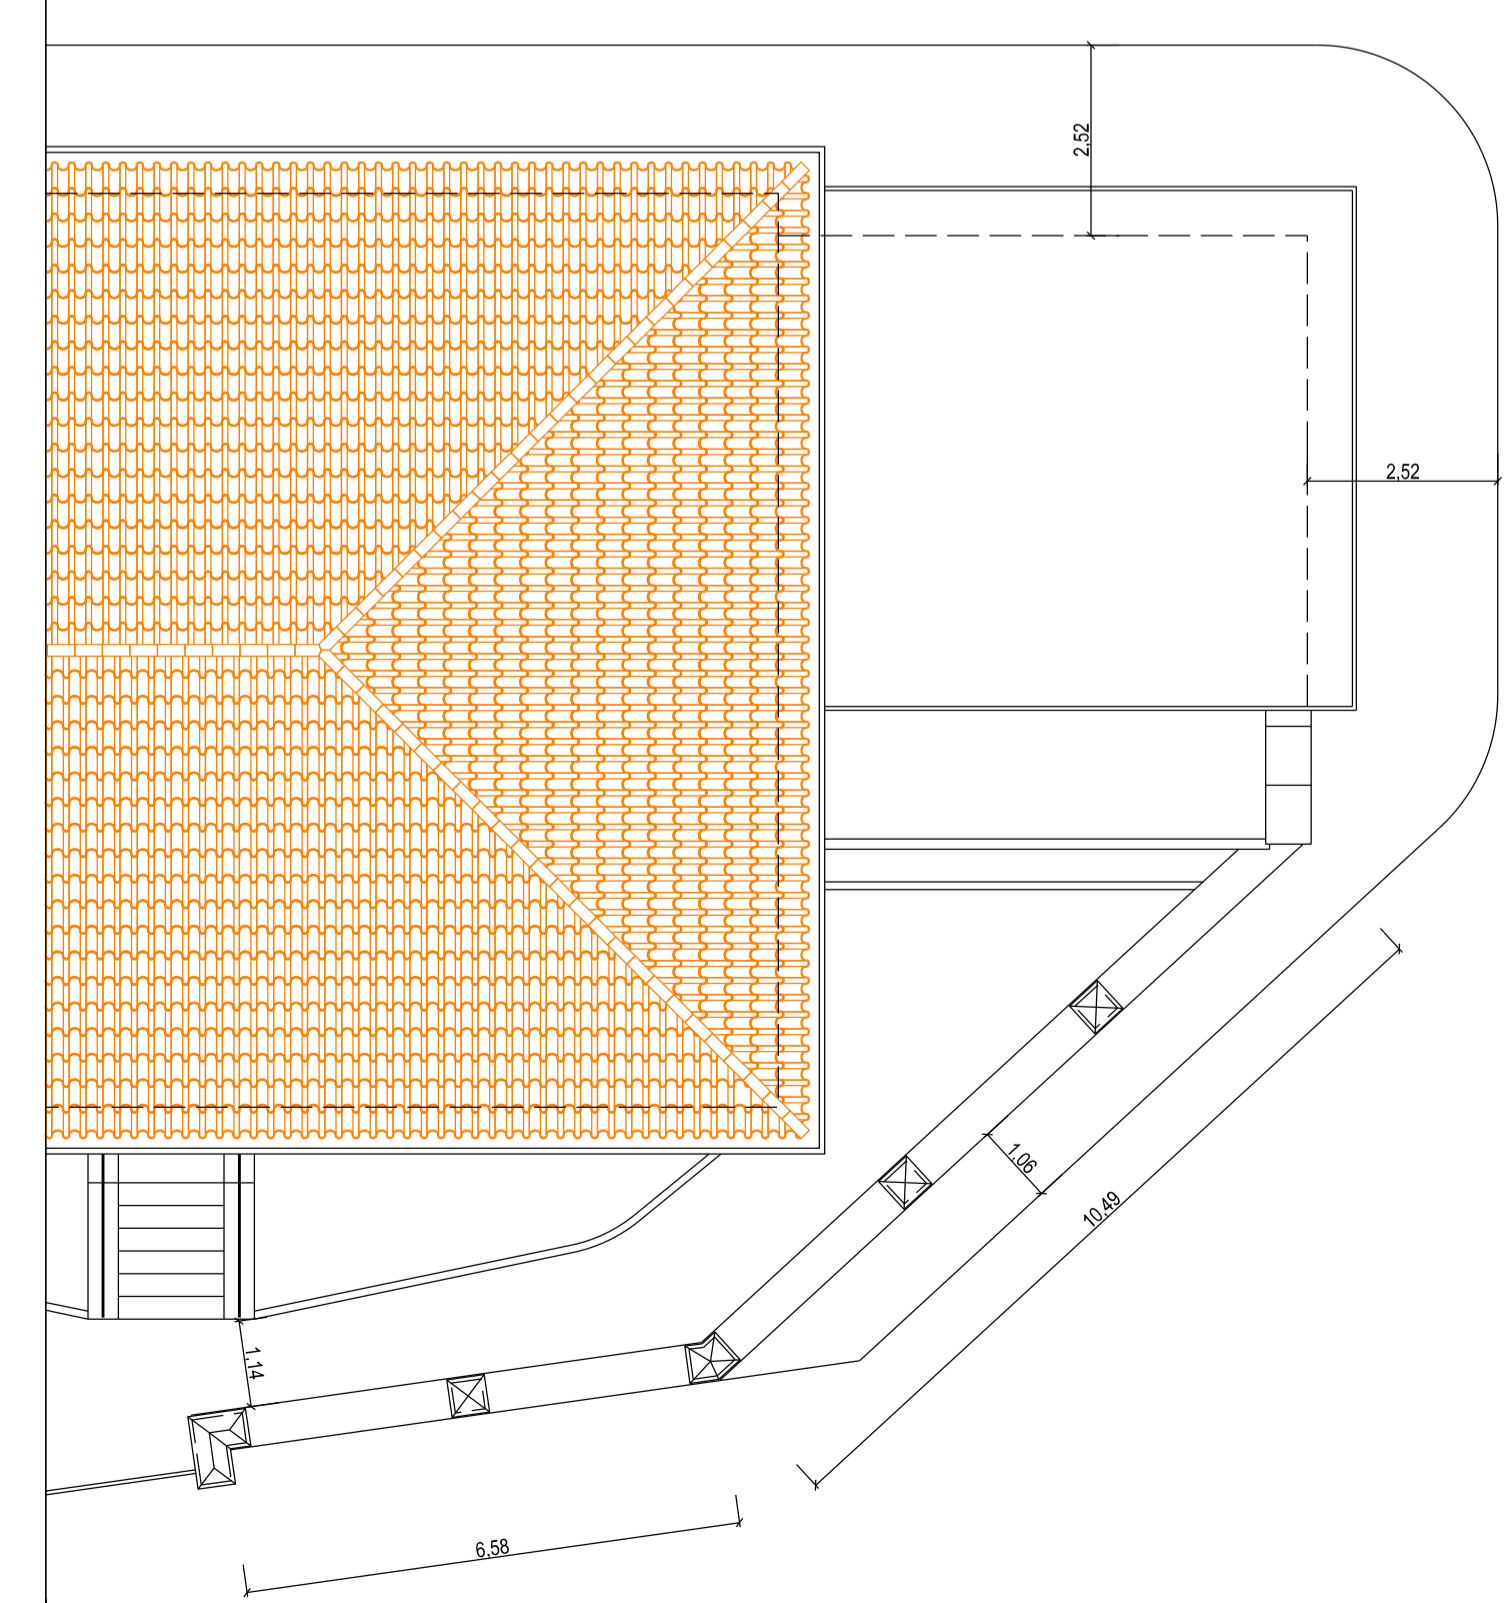

Elenco firmatari

ATTO SOTTOSCRITTO DIGITALMENTE AI SENSI DEL D.P.R. 445/2000 E DEL D.LGS. 82/2005 E SUCCESSIVE MODIFICHE E INTEGRAZIONI

Questo documento è stato firmato da:

NOME: BANDELLI LORENZO

CODICE FISCALE: BNDLNZ67S17L424D

DATA FIRMA: 20/05/2020 10:06:37

IMPRONTA: 6589BAA8E9911A559691288A6F524CA41EBAA09B758B0808A12B043EC1E57E66
1EBAA09B758B0808A12B043EC1E57E6692973E864AB47F9EBE615A9A103F2580
92973E864AB47F9EBE615A9A103F2580914723BDEC85A2DCCE28445B6F43586E
914723BDEC85A2DCCE28445B6F43586E6A8CF7C7E500D4B4F1584C579CD501BE