



comune di trieste  
dipartimento territorio, economia, ambiente e mobilità  
servizio strade e verde pubblico

codice opera I4009  
Riqualificazione aree limitrofe Piazza della Borsa

Progetto definitivo-esecutivo  
Elaborato B2 - estratti planimetrici di progetto - scala 1:200/1:400

Direttore del servizio e Responsabile del procedimento  
arch. Andrea De Walderstein

Progettisti  
ing. Luca Folin  
arch. Laura Visintin

Computi  
geom. Luca De Reya

Disegnatore  
arch. Moreno Suzzi


Trieste

LEGENDA

pavimentazioni esistenti



pavimentazioni in area di progetto

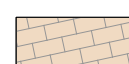





pavimentazioni in c.a. bituminoso di progetto



profilo marciapiedi esistenti



profilo marciapiedi riposizionati

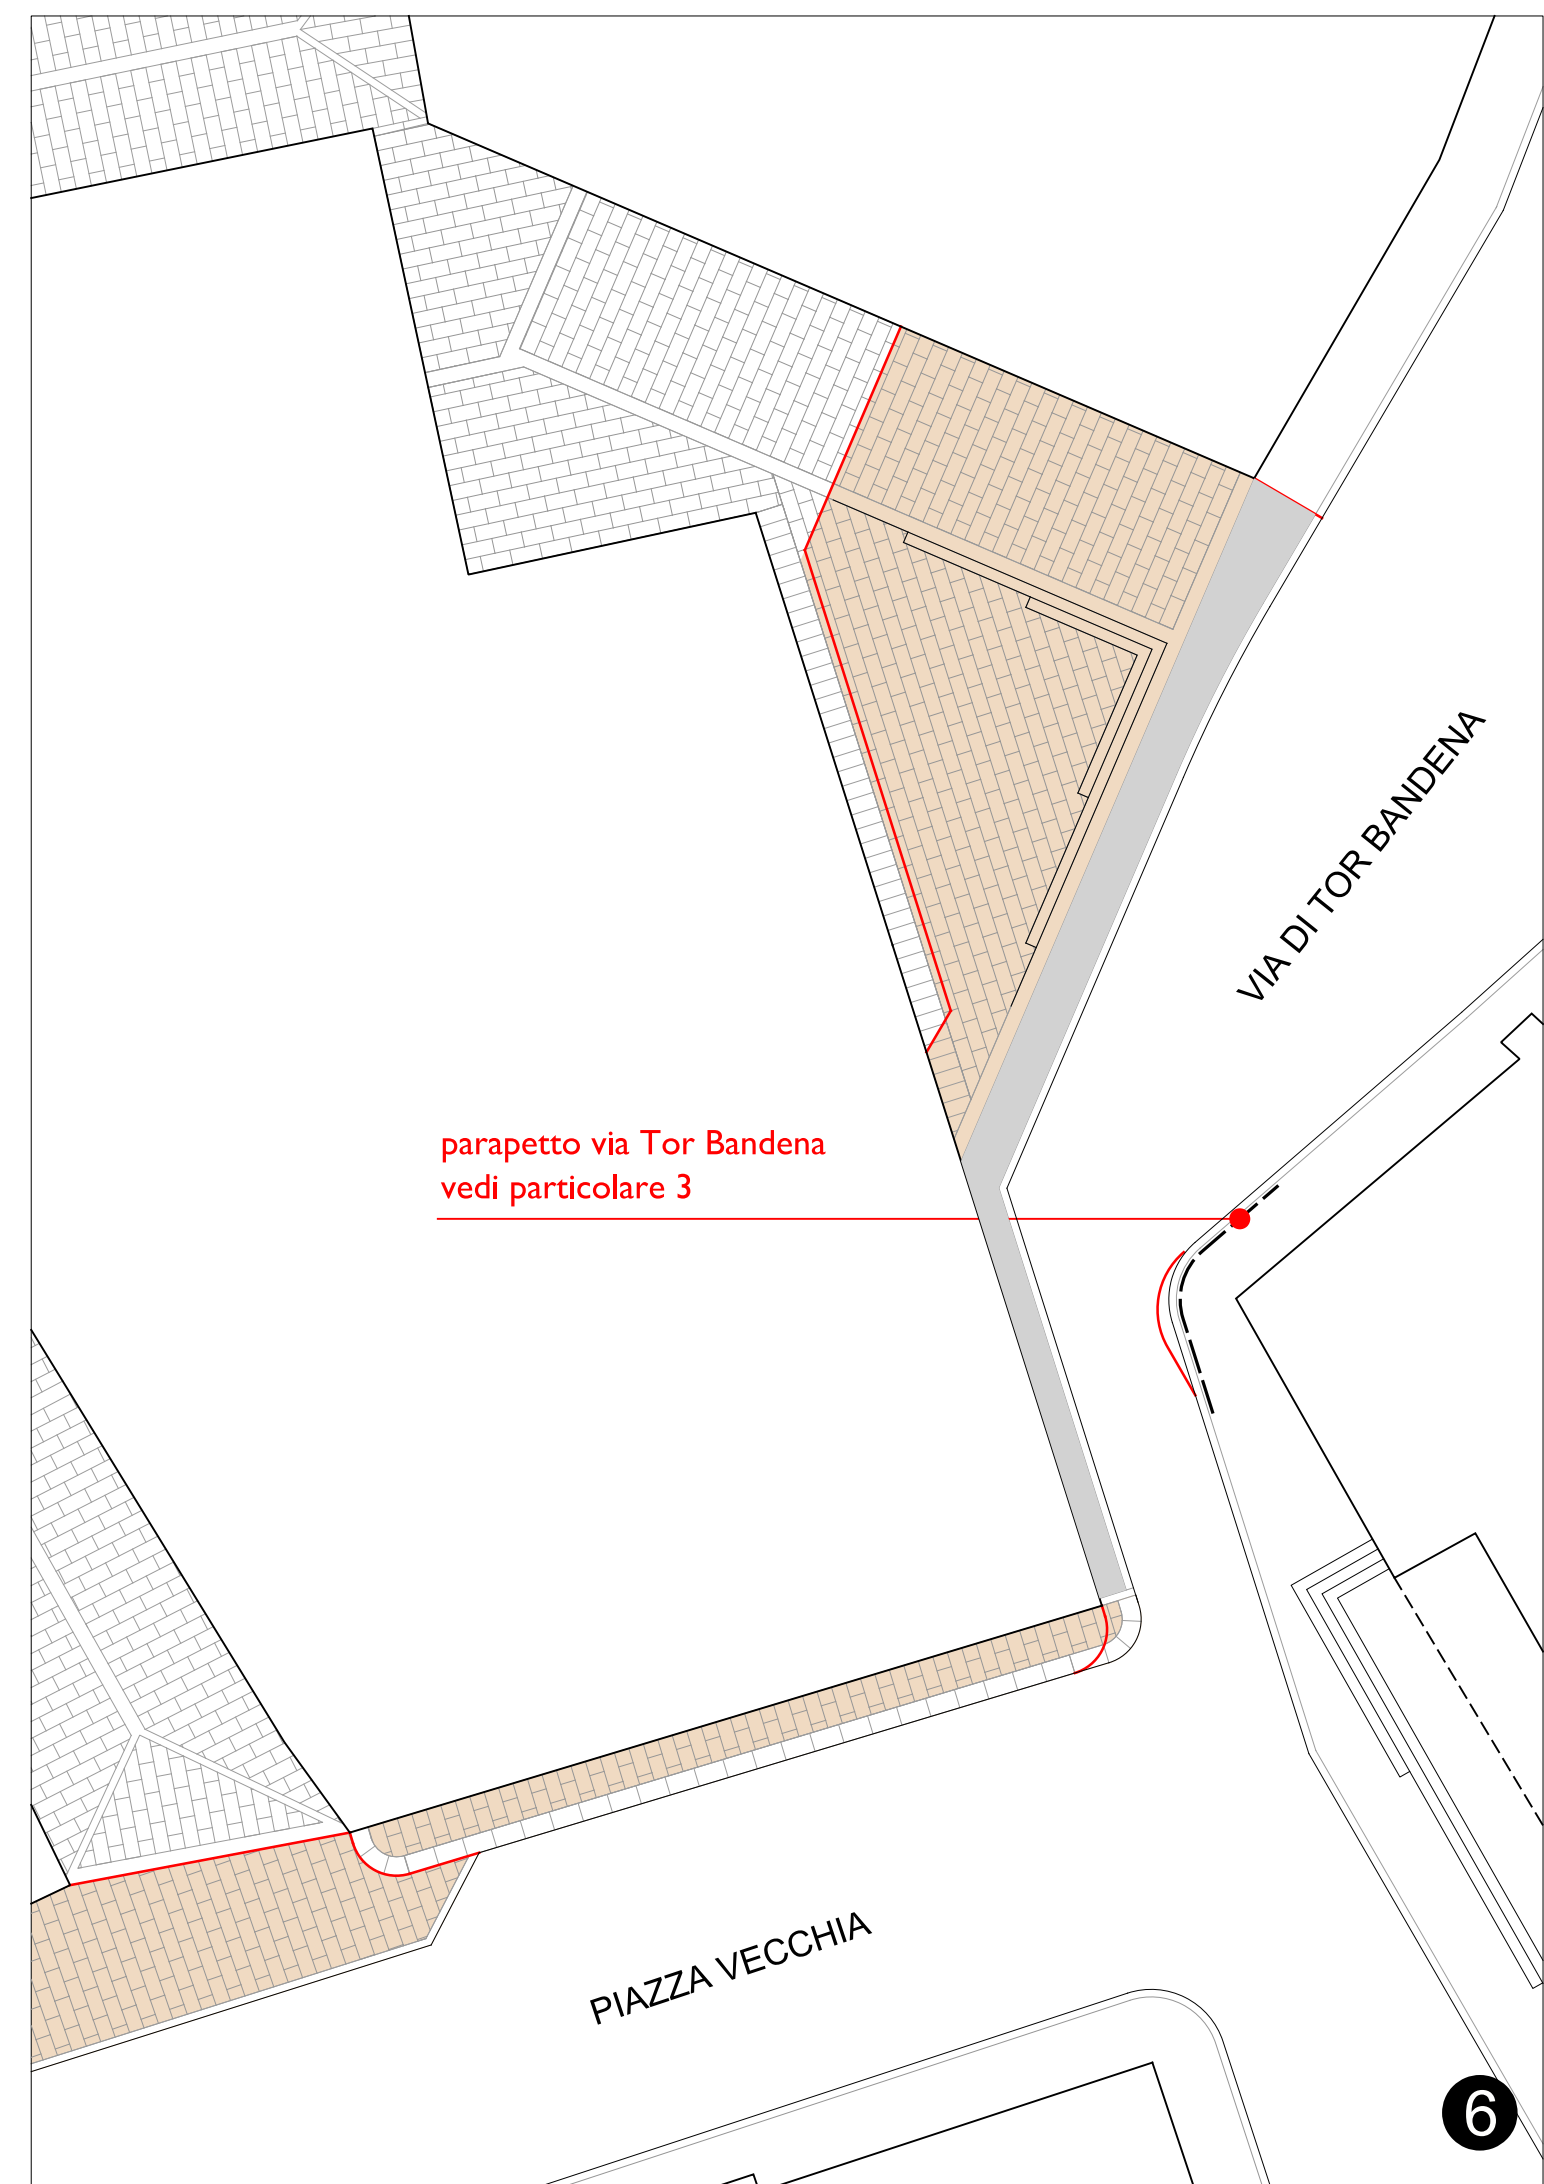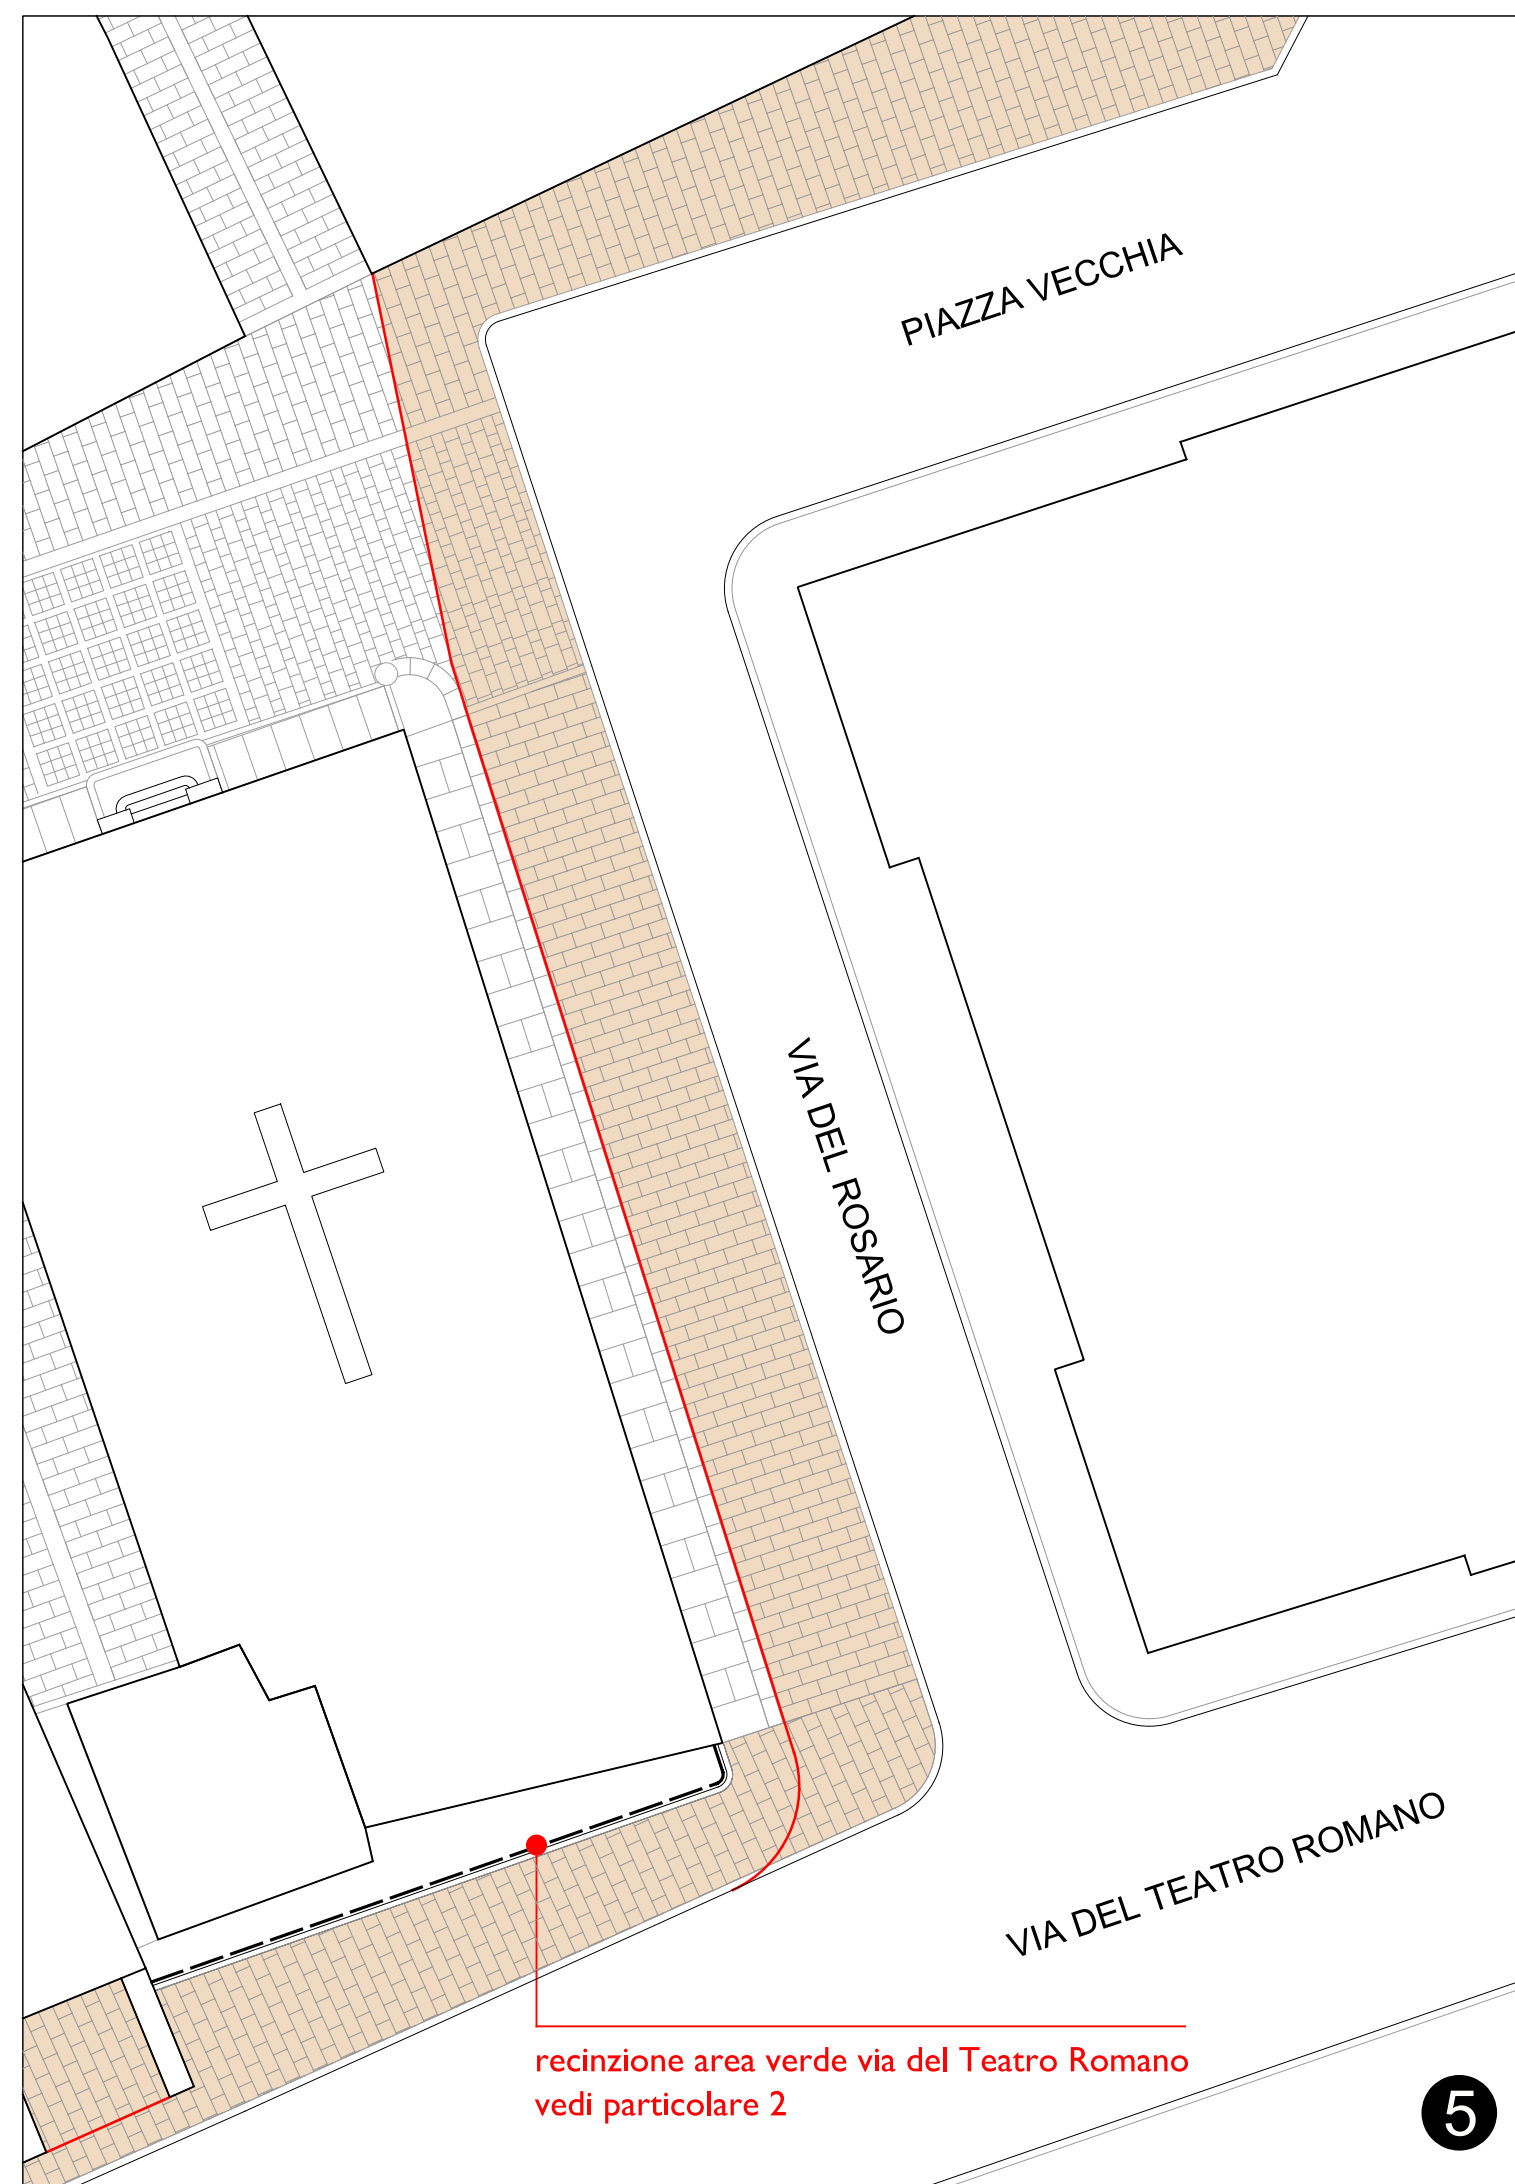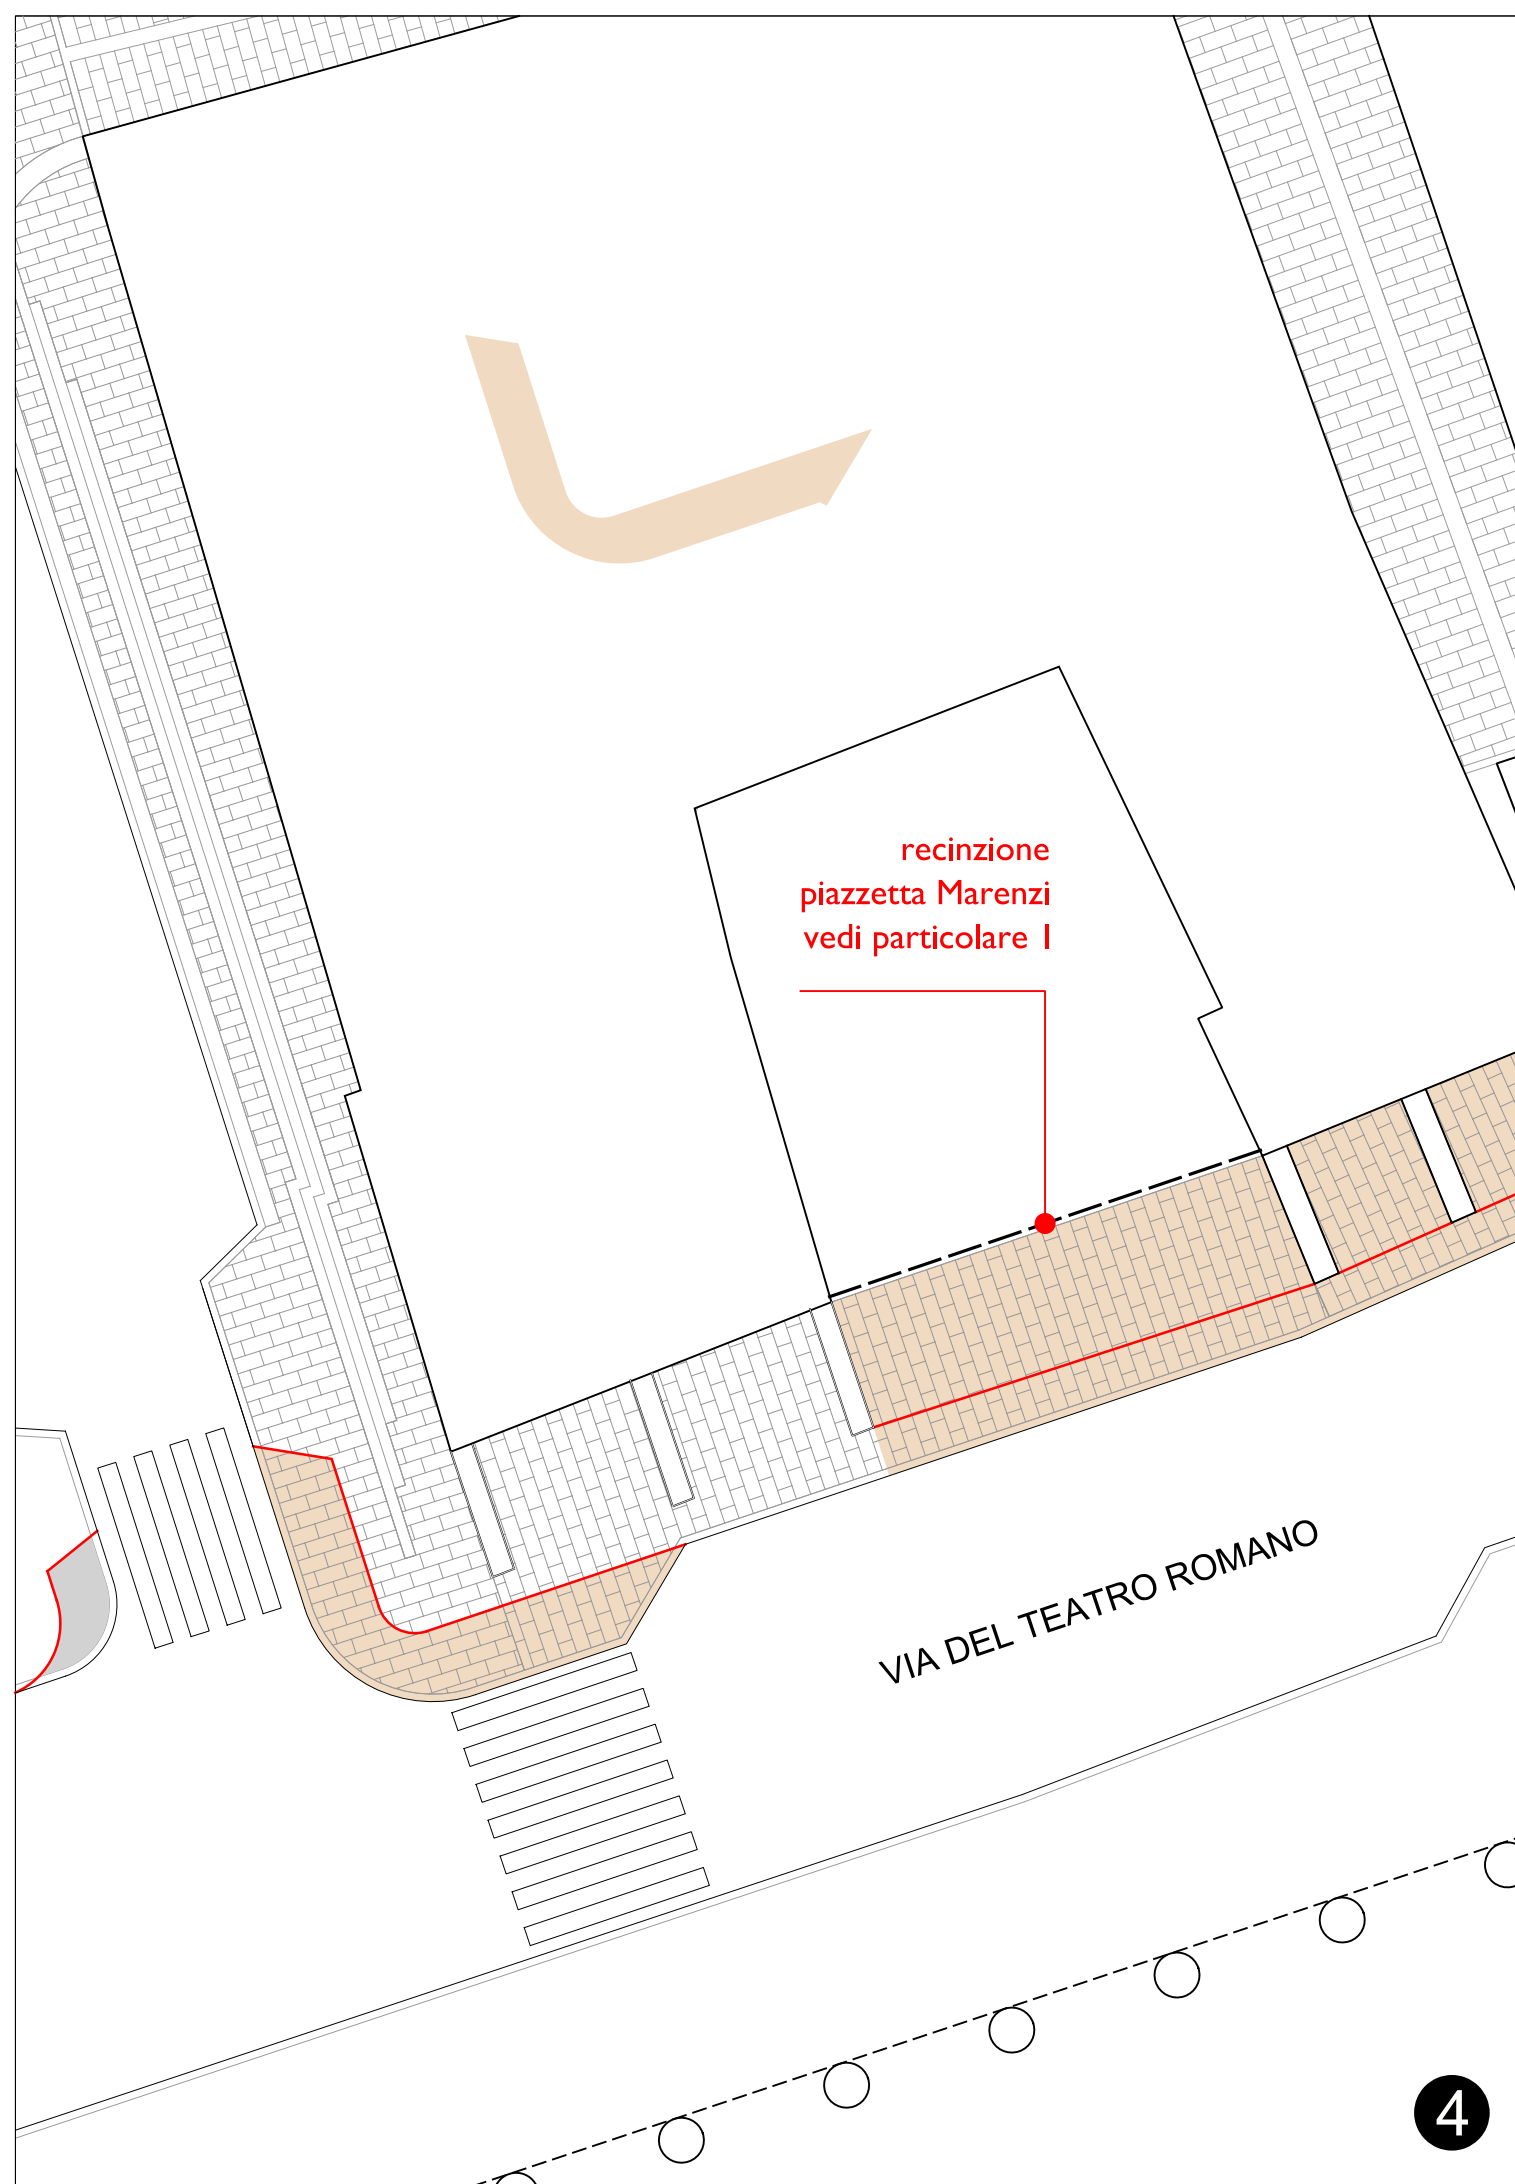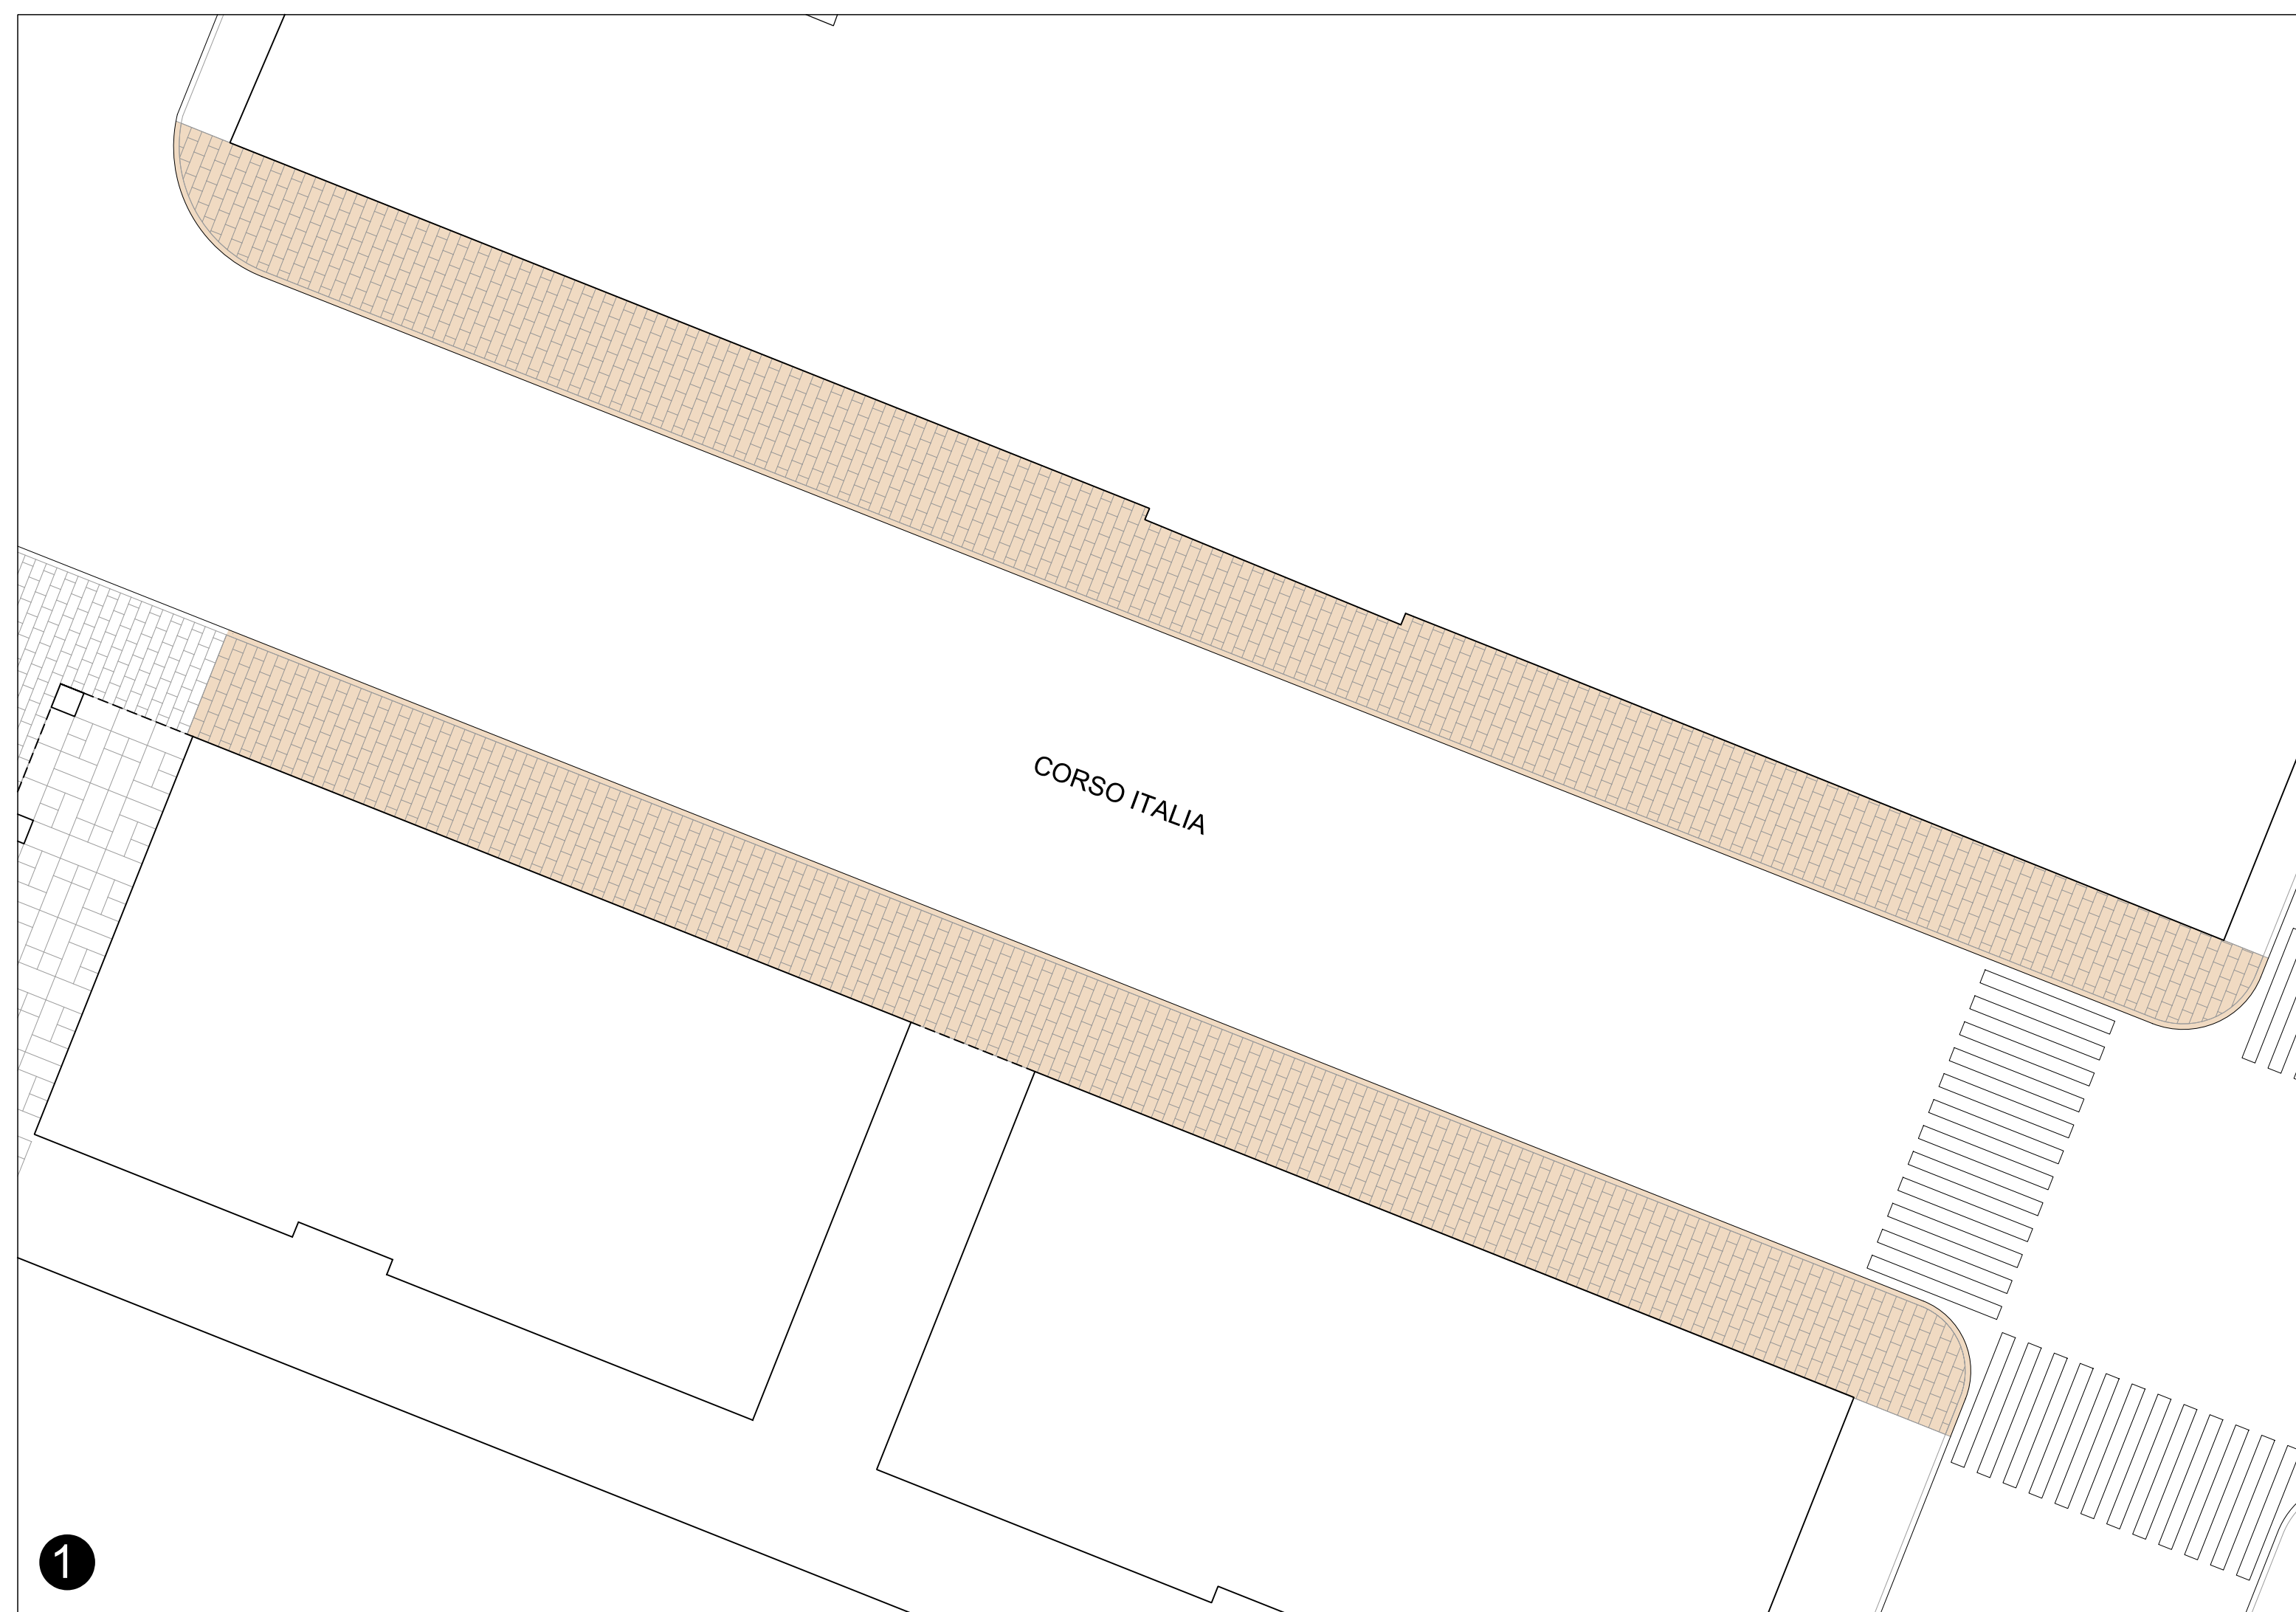



# Elenco firmatari

ATTO SOTTOSCRITTO DIGITALMENTE AI SENSI DEL D.P.R. 445/2000 E DEL D.LGS. 82/2005 E SUCCESSIVE MODIFICHE E INTEGRAZIONI

Questo documento è stato firmato da:

NOME: DE WALDERSTEIN ANDREA  
CODICE FISCALE: DWLNDR66E20E125S  
DATA FIRMA: 26/04/2019 15:38:23  
IMPRONTA: E0BF5FC552F2596C30F2316F83DA4B9B8F0158D73A942D342252B2A9C4FDEC0B8F0158D73A942D342252B2A9C4FDEC0B474E35F5ED92E969DB0A0E94DF49EB8B474E35F5ED92E969DB0A0E94DF49EB8B3E15D668FBEC8A872C69EA3E8F7D3A063E15D668FBEC8A872C69EA3E8F7D3A067CF3A4733BBD0031237E32F97A79C694

NOME: TERRANOVA SANTI  
CODICE FISCALE: TRRSNT56A17C351S  
DATA FIRMA: 29/04/2019 17:10:35  
IMPRONTA: 3E0656B8ECE7B0F8BD56E1EF4B03EF360A71BD6C940B4CEC853ECD115914A32F0A71BD6C940B4CEC853ECD115914A32F38D5AF4EE000445EA8BB03001333498338D5AF4EE000445EA8BB030013334983D064C3C992812B7A40E822AB738CC684D064C3C992812B7A40E822AB738CC6848D10DA8B246517D33D15549F9D5EA184

NOME: DIPIAZZA ROBERTO  
CODICE FISCALE: DPZRRT53B01A103I  
DATA FIRMA: 29/04/2019 17:24:03  
IMPRONTA: 43A46E8F7F86479EEC09EA0D78212F1F3B8C23621FB16D49C95BE6F8CB6E56183B8C23621FB16D49C95BE6F8CB6E56189A68C2224F0B0D29E5D3F0D9450A23509A68C2224F0B0D29E5D3F0D9450A235008C98A47BDA1C953999A5A72936CEF9508C98A47BDA1C953999A5A72936CEF95DDF30AF5C6AA8E264E9624DDF2290582